


KOORDINAČNÍ SITUACE 1:200 (SITUACE ZÁJMNOVÉHO ÚZEMÍ STAVBY)

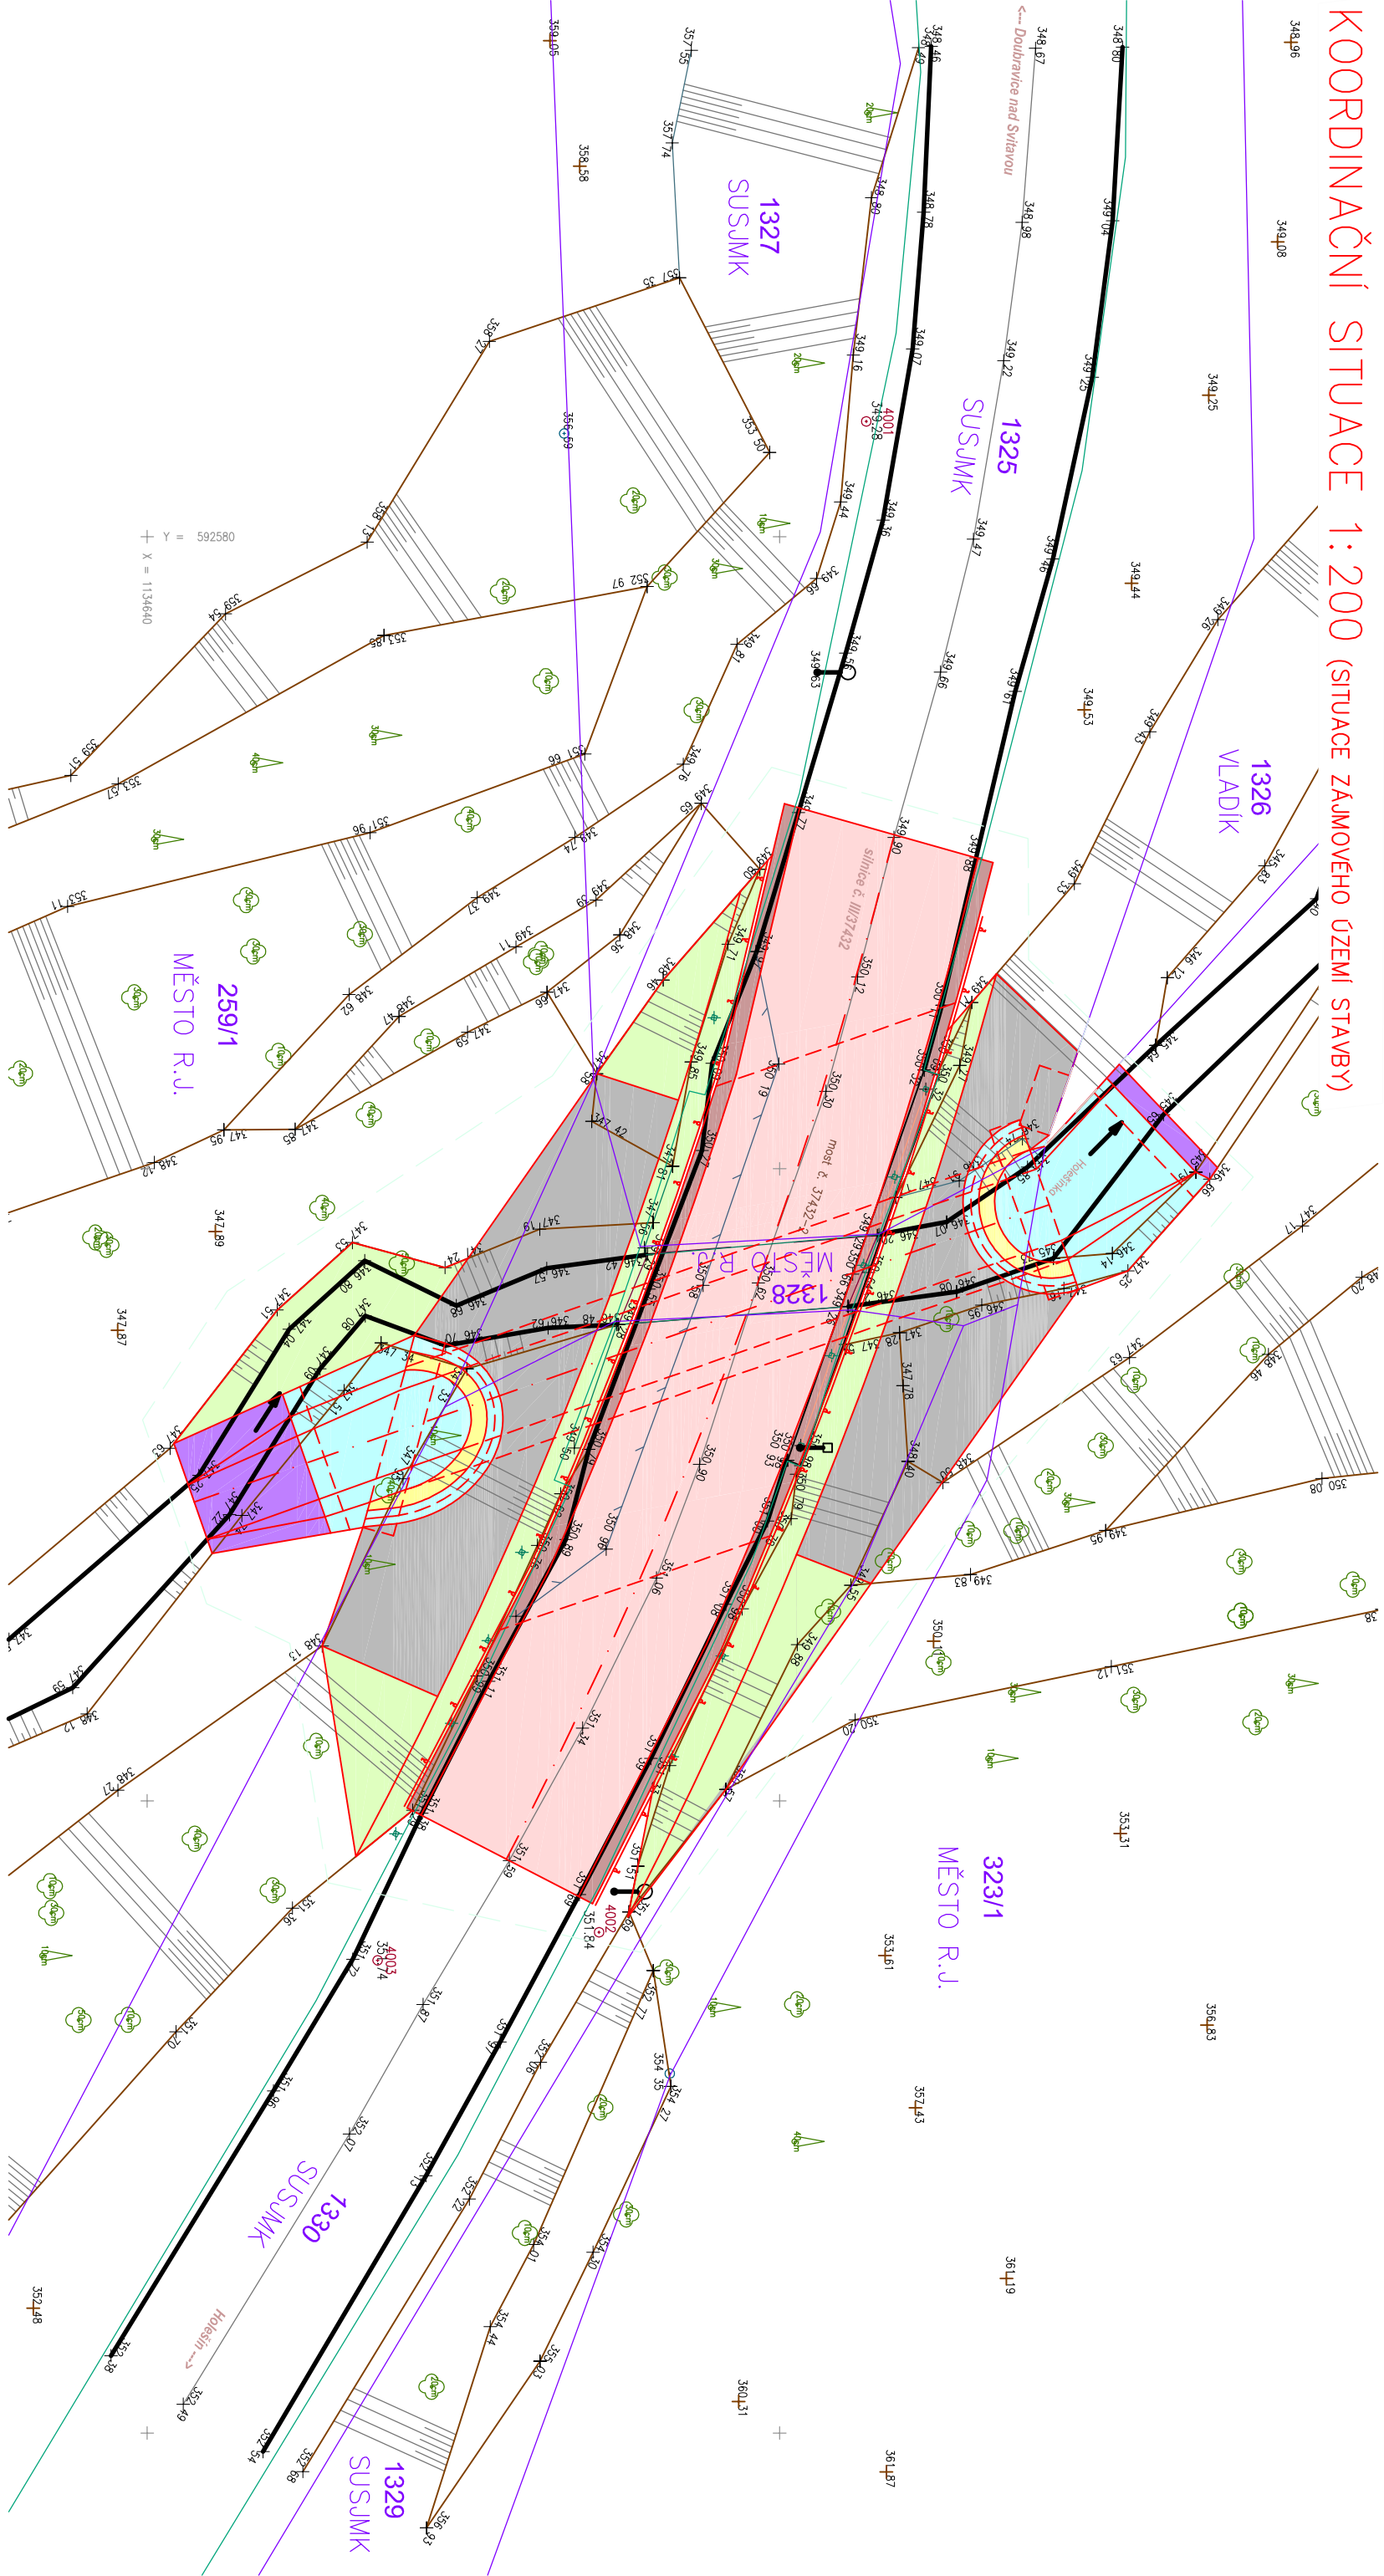

LEGENDA

- STÁVAJÍCÍ ZAMĚŘENÝ TERÉN, SILNICE, KRAJNICE, PŘÍKOPY
NOVÝ STAV, SILNICE, PŘÍKOPY, KRAJNICE, MOST ATD.
HRANICE PARCEL KATASTRU NEMOVITOSTÍ (KN) A ČÍSLO PARCEL
SLUŽKOVÉ ČÁRY

- | | |
|------------------------|-----------------------------|
| ZPEVNĚNÍ SILNICE ŽIVCI | KAMENNÁ DLAŽBA VODNÍHO TOKU |
| NEZPEVNĚNÁ KRAJNICE | ŽELEZOBETON |
| GABIONOVÉ MATRACE | OHNUPUSOVANÍ |
| KAMENNÝ ZÁHOZ NA SUCHO | |

PROJEKTANT	VÝKRES	ČÍSLO PŘÍLOHY
RUŠAR mosty s.r.o.	KOORDINAČNÍ SITUACE	03