


SITUACE DOTČENÝCH PARCEL 1:200

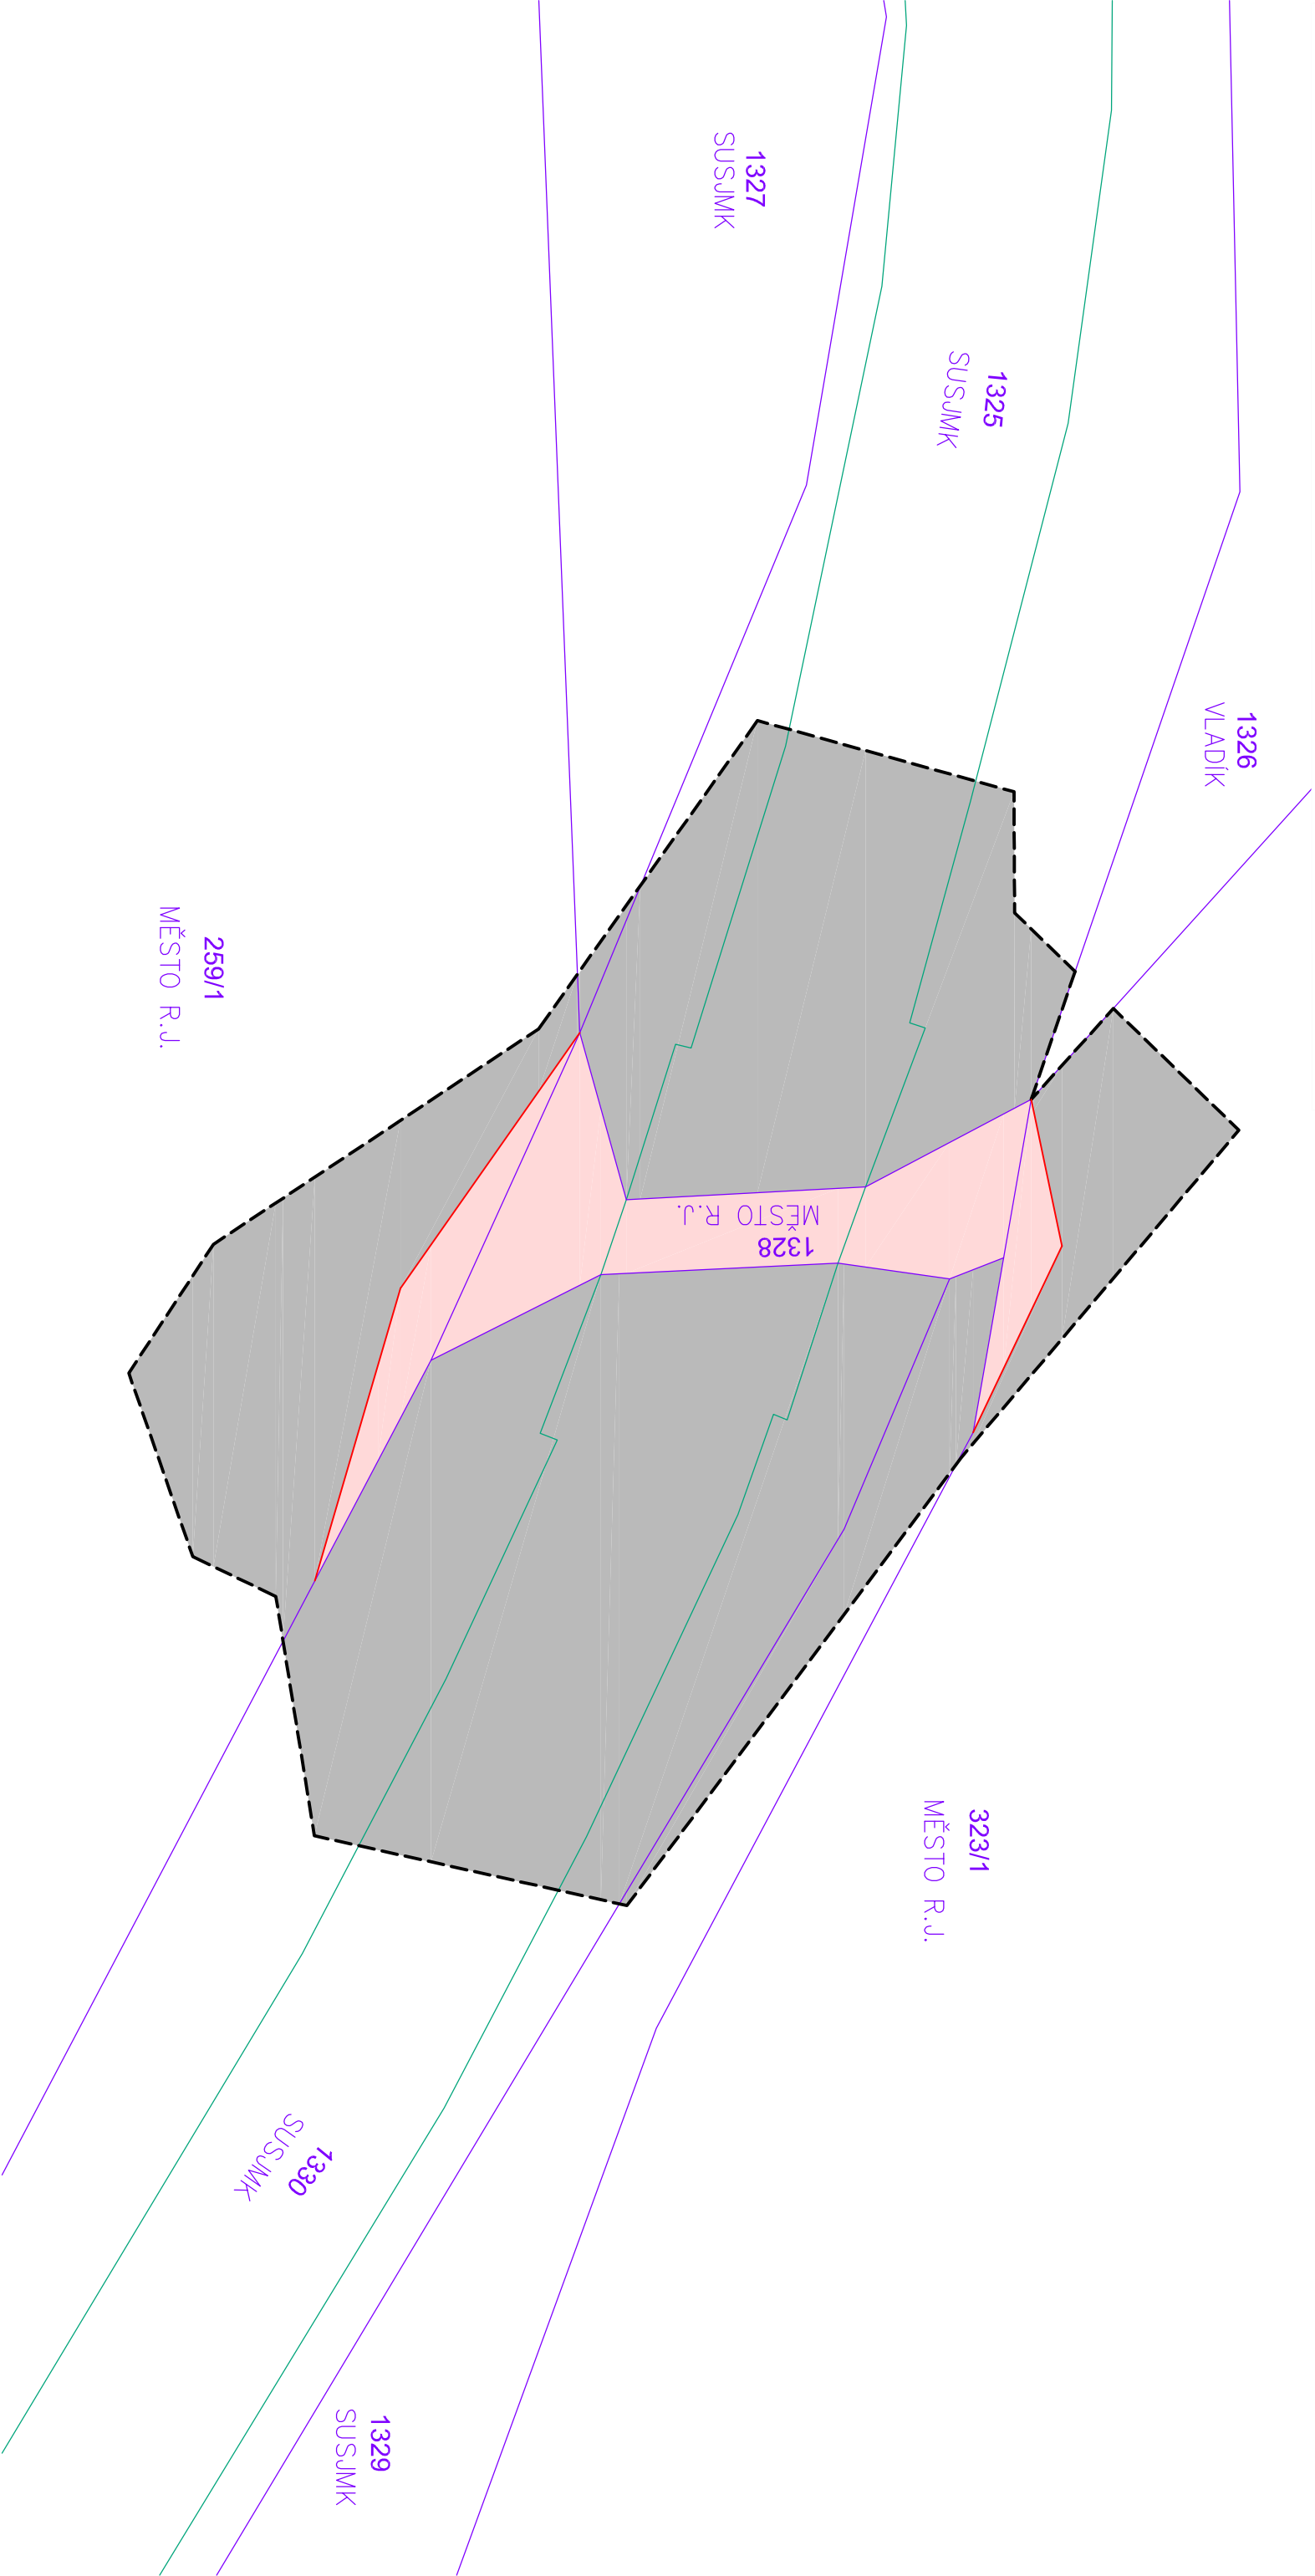

LEGENDA

- HRANICE PARCEL KATASTRU NEMOVITOSTÍ (KN) A ČÍSLA PARCEL
- SLUŽKOVÉ ČÁRY
- HRANICE DOTČENÝCH PARCEL
- HRANICE TRVALÉHO ZÁBORU

- TRVALÝ ZÁBOR
- DOČASNÝ ZÁBOR DO 1 ROKU

PROJEKTANT	VÝKRES	ČÍSLO PŘÍLOHY
RUŠAŘ mosty s.r.o.	SITUACE DOTČENÝCH PARCEL	06