

SEZNAM PŘÍLOH

- Záznam z jednání ze dne 1.12.2014
- Telefonica Czech Republic, a.s.
- E.ON
- RWE
- Vodárenská a.s.
- Voda – Teplo – Světlo, s.r.o.
- VUSS
- Město Rájec – Jestřebí
- Městský úřad Rájec – Jestřebí, stavební odbor, §15
- Městský úřad Rájec – Jestřebí, odbor ŽP

PROJEKTANT	VÝKRES	ČÍSLO PŘÍLOHY
RUŠAR mosty s.r.o.	DOKLADY	11

ZÁZNAM Z VÝROBNÍHO VÝBORU Č. 1

konaného dne 1.12.2014 v zasedací místnosti Správy a údržby silnic Jihomoravského kraje,
Komenského 1685/2, 678 01 Blansko

Přítomni: viz. prezenční listina

Věc : III/37432 Holešín, most 37432-2

Předmětem jednání bylo seznámení a rozsah rekonstrukce výše uvedeného mostního objektu, na jednání byly předloženy přehledné výkresy.

Předmětem akce je rekonstrukce mostního objektů s navazující úpravou úseku komunikace. Jedná se o mostní objekt ev.č. 37432-2 v km 1,123 silnice III/37432 přes místní potok (Holešinka) před obcí Holešín.

Stávající mostní objekt ev.č. 37432-2, pochází z roku 1950. Most má dle poslední HP stavební stav nosné konstrukce Velmi špatný-VI a spodní stavby Havarijní-VII.

Spodní stavba je tvořena betonovými opěrami. Předpokládáme, že je plošně založena. Nosnou konstrukci tvoří prostá železobetonová deska mostovky, její tl. je 0,28 m. Délka přemostění je 2,45 m. Most nemá ložiska ani mostní závěry. S betonovou mostovkou jsou probetonována krajní čela a železobetonové římsy. Ne vtoku čelo s římsou upadlo do vodoteče. Na druhé straně je římsa širší cca 0,5 m. V římsě jsou zabetonovány betonové sloupky zábradlí s vodorovnou výplní. Vozovka je živичná, most není opatřen chodníky. Volná šířka před havárií římsy byla 6,40 m, šířka mezi zvýšenými obrubami 6,08 m. Po havárii pravé římsy bylo osazeno provizorně na krajnici ocelové svodidlo s madlem. Volná šířka se snížila na 4,40 m. Dno pod mostem je zpevněné kamennou dlažbou. Výška mostu nad terénem je cca 4 m.

Jak již bylo výše zmíněno, stavební stav je VII, tedy havarijní. Část nosné konstrukce je zřícena spolu s římsou a částí spodní stavby. Most asi nemá žádnou, nebo vadnou izolaci, protože podhled je zamáčen. Na NK jsou průsaky na okraji, odpad omítky, svislé plochy potečení s inkrustacemi. Spodní stavba je také za hranicí své životnosti. Zábradlí na mostě v extravilánu nevyhovuje jako zádržný systém. Z výše uvedeného vyplývá, že je nutno most demolovat a nahradit novým.

Byla provedena studie modelového řešení rekonstrukce tohoto i podobných mostů. Byla zvážena možnost novostavby, vložení konstrukce typu TUBOSIDER do stávajícího mostního otvoru a rekonstrukce mostu s využitím jeho některých částí. Z cenových i z technických důvodů byla vyloučena rekonstrukce. Z požadavku převedení N-letých vod byla vyloučena vložená konstrukce TUBOSIDER. Jako nejvhodnější řešení pro tento most v lesním úseku silnice se jeví nový přesýpaný most typu TUBOSIDER se seříznutými svahovými čely.

Nový most bude mít životnost 100 let. Zatížitelnost bude zvýšena v souladu s EC1-část 2 – Zatížení mostů dopravou (cca původní zat. třída A). Dobu rekonstrukce odhadujeme na cca 1 měsíc.

Připomínky a požadavky k předložené dokumentaci

A/ Správa a údržba silnic Jihomoravského kraje – investor

1. Investiční záměr bude zpracován dle smlouvy o dílo podle pravidel a pokynů stanovených v „Zásadách vztahů JMK k příspěvkovým organizacím“.
2. V zábořích nutných pro rekonstrukci mostu se, pokud to je jen trochu technicky možné, vyhnout trvalým i dočasným záborům pozemků v majetku soukromých vlastníků.
3. Tok pod mostem co možná nejvíce „narovnat“, aby nedocházelo k vymílání nově opevněných břehů.
4. Zpevnění toku pod mostem z kamenné dlažby ukončit cca 2+3 m od čela mostu betonovou patkou a dál nezbytnou úpravu toku provést z kamenného záhozu na sucho.



V Brně 1.12.2014

zaznamenal Ing. Tomáš Knobloch

PREZENČNÍ LISTINA

Z jednání konaného dne: 1.12.2014

Ve věci:

III/37432 Holešín, most 37432-2

V (Na):

Správa a údržba silnic Jihomoravského kraje
Komenského 1685/2, 678 01 Blansko

[illegible]



**VYJÁDŘENÍ O EXISTENCI SÍTĚ ELEKTRONICKÝCH KOMUNIKACÍ
A VŠEOBECNÉ PODMÍNKY OCHRANY SÍTĚ ELEKTRONICKÝCH KOMUNIKACÍ
SPOLEČNOSTI O2 CZECH REPUBLIC A.S.**

vydané podle § 101 zákona č. 127/2005 Sb., o elektronických komunikacích a o změně některých souvisejících zákonů (zákon o elektronických komunikacích), ve znění pozdějších předpisů a § 161 zákona č. 183/2006 Sb., o územním plánování a stavebním řádu (stavební zákon) či dle dalších příslušných právních předpisů

Číslo jednací: 717592/14

Číslo žádosti: 0114 250 793

Důvod vydání Vyjádření: Stavební řízení

Platnost tohoto Vyjádření končí dne: 5. 11. 2016.

Žadatel	Rušar mosty,s.r.o.	
Stavebník	Správa a údržba silnic Jihomoravského kraje	
Název akce	III/37432 Holešín, most ev.č. 37432-2	
Zájmové území	Okres	Blansko
	Obec	Rájec-Jestřebí
	Kat. území / č. parcely	Holešín

Žadatel shora označenou žádostí určil a vyznačil zájmové území, jakož i stanovil důvod pro vydání Vyjádření o existenci sítě elektronických komunikací a Všeobecných podmínek ochrany sítě elektronických komunikací společnosti O2 Czech Republic a.s. (dále jen *Vyjádření*).

Na základě určení a vyznačení zájmového území žadatelem a na základě stanovení důvodu pro vydání *Vyjádření* vydává společnost O2 Czech Republic a.s. následující *Vyjádření*. **Nedojde ke střetu** se sítí elektronických komunikací (dále jen *SEK*) společnosti *O2 Czech Republic a.s.*. Na žadatelem určeném a vyznačeném zájmovém území se nevyskytuje *SEK* společnosti *O2 Czech Republic a.s.*. Pokud se na žadatelem určeném a vyznačeném zájmovém území vyskytují budovy a jiné objekty, je žadatel srozuměn s tím, že v takových budovách a jiných objektech se mohou nacházet vnitřní komunikační rozvody, které jsou součástí *SEK* a mají stejnou právní ochranu jako *SEK*.

Stavebník, nebo jím pověřená třetí osoba, je povinen obrátit se na pracovníka společnosti *O2 Czech Republic a.s.* pověřeného ochranou sítě - **Pavel Markus, tel.: 602538503, 541131489, e-mail: pavel.markus@o2.cz** (dále jen *POS*) v každé situaci, kdy hrozí poškození vedení *SEK*, resp. kolize stavby se *SEK*.

(1) *Vyjádření* je platné pouze pro zájmové území určené a vyznačené žadatelem, jakož i pro důvod vydání *Vyjádření* stanovený žadatelem v žádosti.

Vyjádření pozbývá platnosti uplynutím doby platnosti v tomto *Vyjádření* uvedeně, změnou rozsahu zájmového území či změnou důvodu vydání *Vyjádření* uvedeného v žádosti, nesplněním povinnosti stavebníka dle bodu (2) tohoto *Vyjádření*, a nebo pokud se žadatel či stavebník bezprostředně před zahájením realizace stavby ve vyznačeném zájmovém území prokazatelně neujistí u společnosti O2 Czech Republic a.s. o tom, zda toto *Vyjádření* v době bezprostředně předcházející zahájení realizace stavby ve vyznačeném zájmovém území stále odpovídá skutečnosti, to vše v závislosti na tom, která ze skutečností rozhodná pro pozbytí platnosti tohoto *Vyjádření* nastane nejdříve.

(2) Bez ohledu na všechny shora v tomto *Vyjádření* uvedené skutečnosti je stavebník, nebo jím pověřená třetí osoba povinen řídit se Všeobecnými podmínkami ochrany *SEK* společnosti *O2 Czech Republic a.s.*, které jsou nedílnou součástí tohoto *Vyjádření*.

(3) Společnost *O2 Czech Republic a.s.* prohlašuje, že žadateli byly pro jím určené a vyznačené zájmové území poskytnuty veškeré, ke dni podání shora označené žádosti, dostupné informace o *SEK*.

(4) Žadateli převzetím tohoto *Vyjádření* vzniká povinnost poskytnuté informace a data užít pouze k účelu, pro který mu byla tato poskytnuta. Žadatel není oprávněn poskytnuté informace a data rozmnožovat, rozšiřovat, pronajímat, půjčovat či jinak užívat bez souhlasu společnosti *O2 Czech Republic a.s.*. V případě porušení těchto povinností vznikne žadateli odpovědnost vyplývající z platných právních předpisů, zejména předpisů práva autorského.



Číslo jednací: 717592/14

Číslo žádosti: 0114 250 793

V případě dotazů k *Vyjádření* lze kontaktovat společnost *O2 Czech Republic a.s.* na asistenční lince 14 111.

Přílohami *Vyjádření* jsou:

- Všeobecné podmínky ochrany *SEK* společnosti *O2 Czech Republic a.s.*
- Situační výkres (obsahuje zájmové území určené a vyznačené žadatelem a výřezy účelové mapy *SEK*)
- Informace k podmínkám napojení

Vyjádření vydala společnost *O2 Czech Republic a.s.* dne: 5. 11. 2014.

O2 Czech Republic a.s.
Za Brumlovkou 266/2
140 22 Praha 4
DIČ: CZ60193336
697



Příloha k Vyjádření č.j.: 717592/14

Číslo žádosti: 0114 250 793

Všeobecné podmínky ochrany SEK společnosti O2 Czech Republic a.s.

I. Obecná ustanovení

1. Stavebník, nebo jím pověřená třetí osoba, je povinen bez zbytečného odkladu poté, kdy zjistil, že jeho záměr, pro který podal shora označenou žádost, je v kolizi se SEK a nebo zasahuje do ochranného pásma SEK, nejpozději však před počátkem zpracování projektové dokumentace stavby, která koliduje se SEK a nebo zasahuje do ochranného pásma SEK, vyzvat společnost O2 Czech Republic a.s. ke stanovení konkrétních podmínek ochrany SEK a k přeložení SEK, a to prostřednictvím POS.

2. Nastane-li skutečnost uvedená v bodu 1., zajistí přeložení SEK její vlastník, společnost O2 Czech Republic a.s.. Pro účely přeložení SEK je stavebník povinen uzavřít se společností O2 Czech Republic a.s. Smlouvu o realizaci překládky SEK.

3. Stavebník, nebo jím pověřená třetí osoba, je povinen při provádění jakýchkoliv činností, zejména stavebních nebo jiných prací, při odstraňování havárií a projektování staveb, řídit se platnými právními předpisy, technickými a odbornými normami (včetně doporučených), správnou praxí v oboru stavebnictví a technologickými postupy a učinit veškerá opatření nezbytná k tomu, aby nedošlo k poškození nebo ohrožení SEK ve vlastnictví společnosti O2 Czech Republic a.s. a je výslovně srozuměn s tím, že SEK je součástí veřejné komunikační sítě, je zajišťována ve veřejném zájmu a je chráněna právními předpisy. Ochranné pásmo podzemního komunikačního vedení činí 1,5 m po stranách krajního vedení.

4. Při projektování výstavby, rekonstrukce či přeložky vedení a zařízení silových elektrických sítí, elektrických trakcí vlaků a tramvají je stavebník, nebo jím pověřená třetí osoba, povinen před zahájením řízení na správním úřadě kontaktovat pracovníka POS ve věci posouzení nebezpečných a rušivých vlivů. Obdobně je stavebník nebo jím pověřený subjekt povinen postupovat při projektování výstavby, rekonstrukce či přeložky produktovodů s katodovou ochranou.

5. Stavebník, nebo jím pověřená třetí osoba, je povinen každé poškození či krádež SEK neprodleně od okamžiku zjištění takové skutečnosti, oznámit POS nebo poruchové službě společnosti O2 Czech Republic a.s., telefonní číslo 800 184 084, pro oblast Praha lze užít telefonní číslo 241 400 500.

6. Bude-li žadatel na společnosti O2 Czech Republic a.s. požadovat, aby se jako účastník správního řízení, pro jehož účely bylo toto Vyjádření vydáno, vzdala práva na odvolání proti rozhodnutí vydanému ve správním řízení, pro jehož účely bylo toto Vyjádření vydáno, je povinen kontaktovat POS.

II. Součinnost stavebníka při činnostech v blízkosti SEK

1. Při jakékoliv činnosti v blízkosti vedení SEK je stavebník, nebo jím pověřená třetí osoba, povinen respektovat ochranné pásmo SEK tak, aby nedošlo k poškození nebo zamezení přístupu k SEK.

2. Na trasách podzemního vedení sítě elektronických komunikací (dále jen PVSEK) do vzdálenosti 1,5 m od krajního vedení trasy nesmí stavebník, nebo jím pověřená třetí osoba, provádět žádné terénní úpravy. Nad trasami SEK musí nechat volný prostor.

3. Stavebník, nebo jím pověřená třetí osoba, není oprávněn na trase PVSEK (včetně ochranného pásma) jakkoliv měnit niveletu terénu, vysazovat trvalé porosty ani měnit rozsah a konstrukci zpevněných ploch (např. komunikací, parkovišť, vjezdů aj.).

4. Stavebník, nebo jím pověřená třetí osoba, je povinen výkopové práce v blízkosti sloupů nadzemního vedení sítě elektronických komunikací (dále jen NVSEK) provádět v takové vzdálenosti, aby nedošlo k narušení jejich stability, to vše za dodržení platných právních předpisů, technických a odborných norem (včetně doporučených), správné praxi v oboru stavebnictví a technologických postupů.

5. Při přepravě vysokého nákladu nebo mechanizace pod trasou NVSEK je stavebník, nebo jím pověřená třetí osoba, povinen respektovat výšku vedení nad zemí, případně potřebnou změnu výšky vedení projednat s POS.



Příloha k Vyjádření č.j.: 717592/14

Číslo žádosti: 0114 250 793

6. Stavebník, nebo jím pověřená třetí osoba, je povinen manipulační a skladové plochy zřizovat v takové vzdálenosti od *NVSEK*, aby činnosti na/v manipulačních a skladových plochách nemohly být vykonávány ve vzdálenost menší než 1m od *NVSEK*.

7. Stavebník, nebo jím pověřená třetí osoba, není oprávněn užívat, přemísťovat a odstraňovat technologické, ochranné a pomocné prvky *SEK*.

III. Práce v objektech a odstraňování objektů

1. Při provádění činností v budovách a jiných objektech je stavebník, nebo jím pověřená třetí osoba, povinen v souladu s právními předpisy, technickými a odbornými normami (včetně doporučených), správnou praxí v oboru stavebnictví a technologickými postupy provést mimo jiné průzkum vnějších i vnitřních vedení *SEK* na omítce i pod ní.



Informace k podmínkám napojení

Společnost *O2 Czech Republic a.s.*, jako vlastník technické infrastruktury, Vám poskytuje dle ustanovení § 161 odst. 1 zákona č. 183/2006 Sb., o územním plánování a stavebním řádu (dále jen stavební zákon) současně s vydáním *Vyjádření* následující informace o podmínkách včasného napojení stavby (objektu) k *SEK* u níž je zájem o služby elektronických komunikací (internet, televize, hlas...).

Pro urychlení a usnadnění napojení Vašeho objektu k *SEK* a následnému zprovoznění požadovaných služeb společnosti *O2 Czech Republic a.s.*, kontaktujte, prosím, naše pracoviště Plánování a výstavba sítě, které bude koordinátorem napojení objektu k *SEK*. Podmínkou napojení objektu na *SEK* je splnění technických, ekonomických a správních podmínek napojení v dané lokalitě. Kontaktním pracovníkem pro řešení napojení Vašeho objektu k *SEK* je Tuza Antonín, Jana Babáka 2733 Brno, tel: +420 54 113 2453.

Další užitečné informace:

- V rámci přípravy stavby podejte žádost o vydání územního rozhodnutí, a to včetně výstavby přípojky k *SEK*. V žádosti o vydání územního rozhodnutí je vhodné tuto trasu označit jako stavební objekt - "SO III/37432 Holešín, most ev.č. 37432-2 trasa *SEK* *O2 Czech Republic a.s.*" Trasu kabelu *SEK* a místo napojení na stávající síť společnosti *O2 Czech Republic a.s.* konzultujte s výše uvedeným kontaktním pracovníkem. Pokud jste již žádost o vydání územního rozhodnutí podali, případně územní rozhodnutí bylo již vydáno bez trasy *SEK*, požádejte o změnu územního rozhodnutí u nové trasy *SEK* nutné pro napojení požadovaných objektů (projednání žádosti o změnu územního rozhodnutí se provádí pouze v rozsahu této změny).
- Dovolujeme si Vás požádat, abyste informovali výše uvedeného kontaktního pracovníka naší společnosti o nabytí právní moci územního rozhodnutí vydaného na stavbu a přípojku vedení *SEK*. V případě potřeby s Vámi společnost *O2 Czech Republic a.s.*, uzavře smlouvu o postoupení práv a povinností vyplývajících z územního rozhodnutí pro výstavbu přípojky vedení *SEK*.
- Na základě našich zkušeností je výhodné v rámci výstavby objektu provést přípravu pro následné vybudování vnitřních komunikačních rozvodů (např. trubkováním ve zdivu) nebo vybudovat vlastní komunikační rozvody s možností napojení k *SEK*. Dodatečně budované vnitřní rozvody mohou narušit estetický vzhled vybudovaného objektu.
- Dovolujeme si Vás také upozornit na současné právní aspekty plynoucí ze stavebního zákona a vyhlášky č. 137/1998 Sb., o obecných technických požadavcích na výstavbu. Stavba dle ustanovení § 45 odst. 5 této vyhlášky musí umožňovat vstup silnoproudých a komunikačních kabelů do budovy, umístění rozvodných skříní a provedení vnitřních silnoproudých a komunikačních rozvodů až ke koncovým bodům sítě. Vnitřní elektrické rozvody silnoproudé a komunikační musí splňovat požadavky na zabezpečení proti zneužití.
- Společnost *O2 Czech Republic a.s.* Vám nabízí předání typového projektu pro realizaci vnitřních rozvodů, koncového bodu sítě a řešení vstupu vedení *SEK* ke koncovému bodu sítě. V případě zájmu o uvedené typové řešení kontaktujte, prosím, výše uvedeného kontaktního pracovníka.
- Pokud uvažujete o odprodeji Vámi budované sítě společnosti *O2 Czech Republic a.s.* (vztahuje se k síti větších územních celků jako jsou průmyslové zóny, obytné soubory atp.), dovolujeme si Vás upozornit na nezbytnost uzavření smlouvy o smlouvě budoucí kupní ještě před zahájením realizace. Smlouva o smlouvě budoucí kupní bude upravovat především realizační, cenové a platební podmínky budované sítě a také problematiku věcných břemen k dotčeným nemovitostem. Na základě smlouvy o smlouvě budoucí kupní bude následně uzavřena vlastní kupní smlouva. Zpracování projektové dokumentace Vámi budované sítě konzultujte, prosím, s výše uvedeným kontaktním pracovníkem, který pro Vás zajistí nutnou konzultaci technických řešení s odbornými útvary společnosti *O2 Czech Republic a.s.*

Aktuální nabídku služeb naší společnosti naleznete na letáčcích v prodejnách společnosti *O2 Czech Republic a.s.*, na telefonní lince 800 02 02 02 nebo na internetových stránkách společnosti www.o2.cz.

Děkujeme za zájem o naše služby a za Vaši budoucí spolupráci při budování sítě a zprovoznění služeb elektronických komunikací ve Vašem objektu.




(tiskový formát A4)

Příloha k Vyjádření č.j.: 717592/14

Číslo žádosti:

0114 250 793

SITUAČNÍ VÝKRES - ZÁJMOVÉ ÚZEMÍ

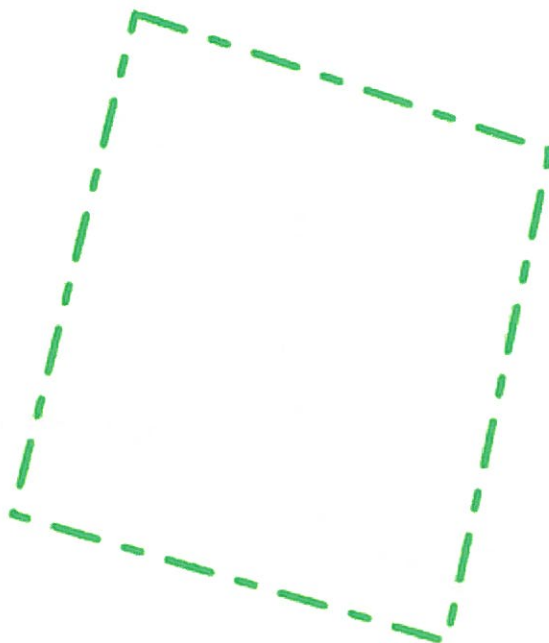

0 25 m

LEGENDA:	
	..hranice zájmového území k vyjádření
	..zaměřený průběh metalického kabelu
	..zaměřený průběh optického kabelu, HDPE trubky nebo souběh optického a metalického kabelu
	..nezaměřený průběh metalického kabelu
	..nezaměřený průběh optického kabelu, HDPE trubky nebo souběh optického a metalického kabelu
	..radiové síť, ochranné pásmo radiové sítě
	..nadzemní síť
	..nadzemní síť cizí
	..podzemní síť cizí
	..neprovozovaná síť
	..nn přípojka, území s nn přípojkou O2
	..kolektor, kabelovod

O2 Czech Republic a.s.
Za Brumlovkou 266/2
140 22 Praha 4
IČ: CZ60193336
1597



E.ON Servisní, s.r.o., F. A. Gerstnera 2151/6, 370 49 České Budějovice

Rušar mosty, s.r.o.
Ing. Jaromír Rušar
Majdalenky 19
63800 Brno

E.ON Servisní, s.r.o.

RCDS Prostějov
Poděbradovo nám. 1588/2
Prostějov
www.eon.cz

Luboš Kučera
T +420-54514-5046
lubos.kucera@eon.cz

Naše značka
L14369-16034900

Prostějov, 07.11.2014

**Vyjádření o existenci zařízení distribuční soustavy (elektrická síť)
ve vlastnictví E.ON Distribuce, a.s. a podmínkách práce v jeho
blízkosti.**

Investor stavby: Rušar mosty, s.r.o.
Název stavby: Holešín - III/37432 , most ev.č. 37432-2
Místo stavby: KÚ Holešín - parc. č. 1328; 1325;

Toto vyjádření slouží pro informaci o stávajícím elektrickém zařízení distribuční soustavy vlastněném a provozovaném společností E.ON Distribuce, a.s. a je vyjádřením k územnímu a stavebnímu řízení. Vyjádření nenahrazuje a neuvádí připojovací podmínky. V případě, že požadujete připojení nového odběrného místa, resp. zvýšení rezervovaného příkonu a doposud jste nepodali žádost, obraťte se na zákaznickou linku 840 111 333.

V zájmovém území se nenachází žádné zařízení ve vlastnictví E.ON Distribuce, a.s.

Pozor ! Vyjádření má platnost 12 měsíců do 07.11.2015.

S přátelským pozdravem

E.ON Servisní, s.r.o.

E.ON Servisní, s.r.o.
F. A. Gerstnera 2151/6
370 49 České Budějovice
IČ: 25186213, DIČ: CZ25186213

113

Příloha: Orazítkovaná situace

Sídlo společnosti:
F.A. Gerstnera 2151/6
370 49 České Budějovice
Společnost je zapsána
v Obchodním rejstříku
vedeném Krajským soudem
v Českých Budějovicích,
oddíl C., vložka 15066
IČ: 257 33 591
DIČ: CZ25733591

16034900



Měřítko: 1: 1000

Datum: 07.11.2014

E.ON Servisní, s.r.o.

U A. Gerstnera 2454/6

250 49 České Budějovice

ČZ3185213, DIČ: CZ3185213

Vytiskl: Kučera, Luboš

113

Ruřar mosty, s.r.o.
Majdalenky 853/19
63800 Brno

naše značka
5001028222

vyřizuje
Ing. Martin Rubeř

datum
05.11.2014

Věc:

III/37432 Holeřín, most ev.ř. 37432-2

K.ú. - p.č.: Doubravice nad Svitavou , Holeřín

Stavebník: Správa a údržba silnic Jihomoravského kraje, příspěvková organizace kraje , Ořechovská 35 , 61964 Brno

Účel stanoviska: Existence sítí

RWE GasNet, s.r.o., jako provozovatel distribuční soustavy (PDS) a technické infrastruktury, zastoupený RWE Distribuční služby, s.r.o., vydává toto stanovisko:

V zájmovém území vyznačeném v příloze tohoto stanoviska, nejsou umístěna žádná provozovaná plynárenská zařízení ve vlastnictví nebo správě RWE GasNet, s.r.o.. Mohou se zde nacházet plynárenská zařízení jiných vlastníků či správců, případně i dlouhodobě nefunkční/neprovozovaná plynárenská zařízení bez dostupných informací o jejich poloze.

V rozsahu území vyznačeného v příloze souhlasíme s povolením stavby dle zákona 183/2006 Sb. ve znění pozdějších předpisů např. s vydáním územního rozhodnutí, zjednodušeným územním řízením, vydáním územního souhlasu, uzavřením veřejnoprávní smlouvy, ohlášením, stavebním povolením, veřejnoprávní smlouvou o provedení stavby nebo oznámením stavebního záměru s certifikátem autorizovaného inspektora. V případě uzavření veřejnoprávní smlouvy nebude RWE GasNet, s.r.o. ani RWE Distribuční služby, s.r.o., jako zmocněnec RWE GasNet, s.r.o., účastníkem územního ani stavebního řízení a nebudou uvedeni ve třetích osobách veřejnoprávní smlouvy.

Platí pouze pro území vyznačené v příloze tohoto stanoviska a to 24 měsíců ode dne jeho vydání.

Stanovisko bylo vygenerováno na základě vaří žádosti automaticky.

V případě dotčení pozemku v majetku RWE kontaktujte prosím RWE GasNet, s.r.o. Kontakt naleznete na adrese www.rwe-distribuce.cz/cs/kontaktni-system/, činnost "Smluvní vztahy - pozemky a budovy plynárenských zařízení", případně na Zákaznické lince 840 11 33 55.

RWE Distribuční služby, s.r.o.

Plynárenská 499/1
652 02 Brno
T +420532221111
F +420545578571
E info_ds@rwe.cz
I www.rwe.cz
IČ: 27935311
DIČ: CZ27935311

Zapsán do obchodního rejstříku:
Krajský soud v Brně
oddíl C, vložka 57165
26.07.2007

Bankovní spojení:
ČSOB a.s.
Číslo účtu: 17837923
Kód banky: 0300

Za správnost a úplnost dokumentace předložené s žádostí včetně jejího souladu s platnými předpisy plně zodpovídá její zpracovatel. Stanovisko nenahrazuje případná další stanoviska k jiným částem stavby.

V případě další korespondence nebo jednání (např. změna stavby) uvádějte naši značku - 5001028222 a datum tohoto stanoviska. Kontakty jsou k dispozici na www.rwe-ds.cz nebo Zákaznická linka 840 11 33 55.




Ing. Martin Rubeš
vedoucí regionální OSS-Brno
odděl. reg. oper. správy sítí Brno
RWE Distribuční služby, s.r.o.
+420532227255
martin.rubes@rwe.cz

Přílohy: Orientační zakres plynárenského zařízení

Příloha: Orientační zakres plynárenského zařízení. Tato příloha je nedílnou součástí stanoviska č. 5001028222 ze dne 05.11.2014.

Provozovatel DS: RWE GasNet, s.r.o.; Stavebník: Správa a údržba silnic Jihomoravského kraje, příspěvková organizace kraje, Ořechovská 35, 61964 Brno. K.ú.: Doubravice nad Svitavou, Holešín.

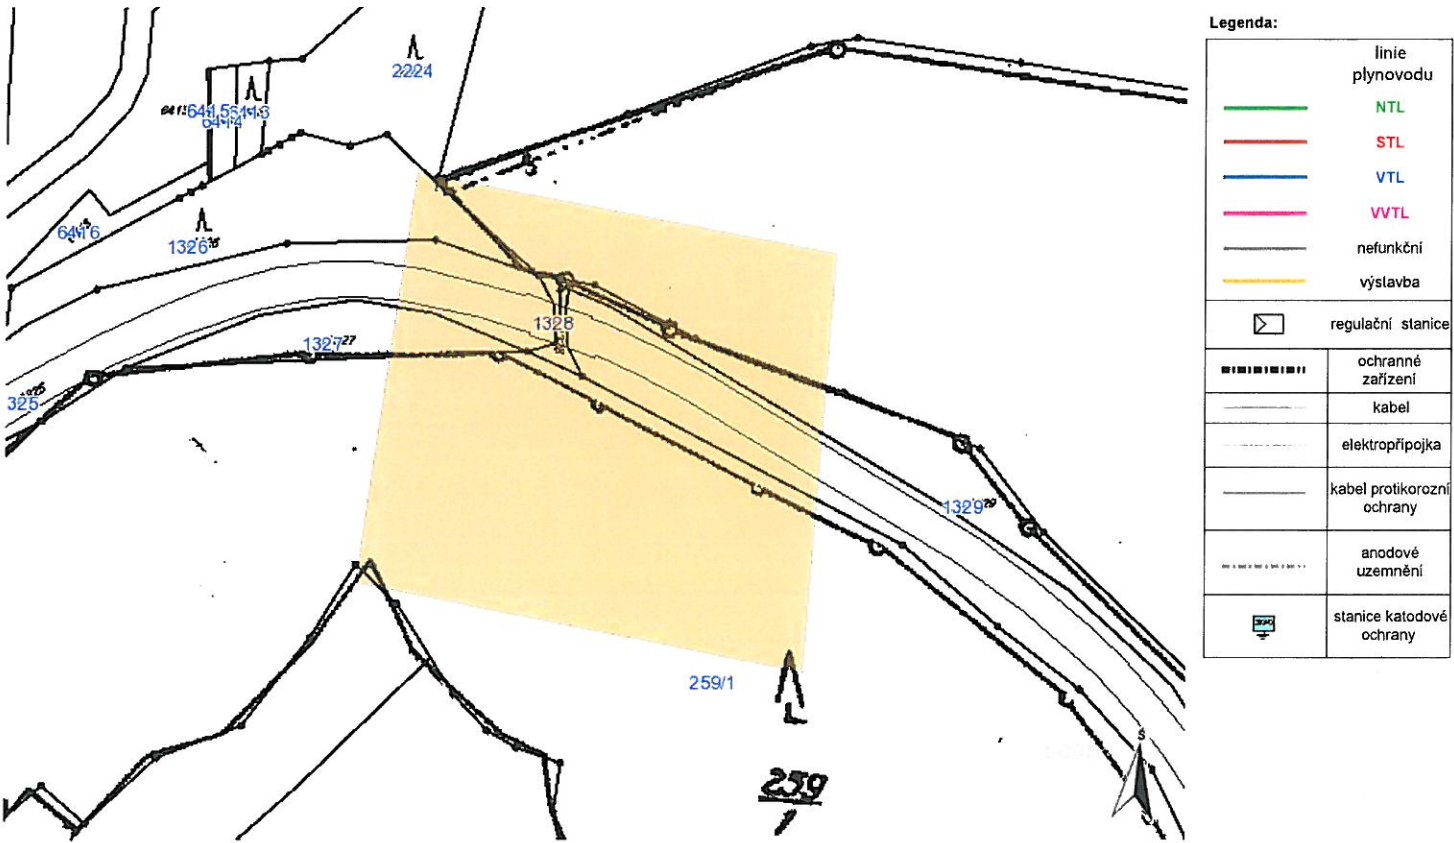

Vodarenska' a.s.

RUSAR Kontaktovat administrátora

úvod

moje kancelář

Vytvořit novou žádost

Moje žádosti

[Moje kancelář](#) > [Moje žádosti](#) > [Detail žádosti](#)Žádost č. 5862 - *Holevín most ev.č. 34432-2*Žádost byla vyřízena\: **Sítě nejsou dotčeny**


V místě stavby se nenachází žádné vodohospodářské zařízení, jehož provoz VAS divize Boskovice zajišťuje

Datum vytvoření 5 11 2014 15 17

Stav

Ukončeno

Vytvořil

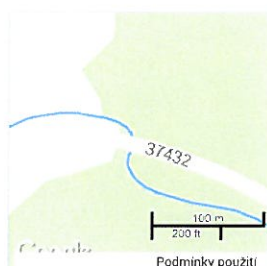[Detail žádosti](#) **Vyjádření k žádosti (1)**

Podrobnosti

Datum a čas

Autor

+ Zobrazit	Sítě nejsou dotčeny V místě stavby se nenachází žádné vodohospodářské zařízení, jehož provoz VAS divize Boskovice zajišťuje	10 11 2014 12 28	Šperková Zdeňka
----------------------------	---	------------------	-----------------

All rights reserved © 2014 Asseco Central Europe, a.s.

Trenčianska 56/A, 821 00 Bratislava, Slovenská republika
Tel: +421 2 20 838 400 Fax: +421 2 20 838 444 e-mail: sales@asseco-ce.com

Podporované prohlížeče jsou Internet Explorer 8+ Mozilla Firefox Google Chrome

All rights reserved © 2014 Asseco Central Europe, a.s.

Podvinný mlýn 2178/6 190 00 Praha 9, Česká republika
Tel: +420 266 198 550 Fax: +420 266 198 641 e-mail: sales@asseco-ce.com

VODARENSKÁ AKČIOVÁ SPOLEČNOST a.s.



Voda – Teplo – Světlo, s. r. o.

Blanenská 84, 679 02 Rájec - Jestřebí

IČO: 25574434, DIČ: CZ25574434

Zapsán: KS BRNO, oddíl C, vložka 34209

Rušar mosty, s.r.o.
Lucie Vedralová
Slavičkova 1a
638 00 Brno

V Rájeci – Jestřebí 10.11.2014

Věc: Vyjádření k žádosti existenci inženýrských sítí

Společnost Voda-Teplo-Světlo, s.r.o., provozovatel vodovodu a kanalizace ve městě Rájec-Jestřebí, obdržela Vaši žádost značka: **DOP/621/2014** o existenci inženýrských sítí k akci „III/37432 Holešín , most ev.č. 37432-2“.

Prohlašujeme, že na mostě, pod ním, ani v jeho blízkosti se **nevyskytuje** žádné zařízení v naší správě.



Voda-Teplo-Světlo
s.r.o.
Blanenská 84
679 02 Rájec - Jestřebí

Ing. Petr Klimek, jednatel

Telefon
516 432 598

internet
www.vodarajec.cz

E-mail:
firma@vodarajec.cz

Bankovní spojení
19-4827670297/0100

MINISTERSTVO OBRANY ČR
Agentura hospodaření s nemovitým majetkem
Odbor územní správy majetku Brno
Svatoplukova 84, PSČ 615 00 Brno – Židenice, datová schránka hjyaavk

Sp.zn.: 50595/2014-6440-OÚZ-BR
MOCR 30788-2/2014 - 6440

V Brně dne: 3. prosince 2014
Výtisk číslo: 1
Počet listů: 1

Rušar mosty, s.r.o.
Slavičková 1a
638 00 B R N O

Věc: III/37432 Holešín, most ev.č. 37432-2
vyjádření k existenci inženýrských sítí – stanovisko k předprojektové přípravě
Vaše značka: DOP/621/2014

Ve smyslu § 175 zákona č.183/2006 Sb. o územním plánování a stavebním řádu (stavební zákon) a zákona č.222/1999 Sb. o zajišťování obrany České republiky v platných zněních a v souladu s rezortními předpisy (na teritoriu okresů Brno-město, Brno-venkov, Blansko, Břeclav, Hodonín, Kroměříž, Prostějov, Třebíč, Uherské Hradiště, Vyškov, Zlín, Znojmo a Bruntál, Frýdek-Místek, Jeseník, Karviná, Nový Jičín, Olomouc, Opava, Ostrava, Přerov, Šumperk, Vsetín) bylo provedeno vyhodnocení výše uvedené akce.

Ministerstvo obrany

zastoupené Odborem územní správy majetku Brno Agentury hospodaření s nemovitým majetkem, jako věcně a místně příslušným ve smyslu zákona č. 222/1999 Sb., jehož jménem jedná ředitel Odboru územní správy majetku Brno Agentury hospodaření s nemovitým majetkem Ing. Jaroslav Valchář na základě pověření ministra obrany čj. 1463/2014-1140 ze dne 4.7.2014 ve smyslu § 7, odst.2 zákona č.219/2000 Sb.

vydává stanovisko v rámci předprojektové přípravy:

V řešené lokalitě akce neevidujeme inženýrské sítě a podzemní telekomunikační vedení ve vlastnictví MO-ČR. Pro vydání závazného stanoviska Ministerstva obrany k dané akci v rámci územního a stavebního řízení je nutné předložit projektovou dokumentaci Odboru územní správy majetku Brno Agentury hospodaření s nemovitým majetkem.

Stanovisko Ministerstva obrany je platné 2 roky a musí být vyžadováno znovu, dojde-li ke změně záměru.

V další korespondenci, týkající se výše uvedené věci, uvádějte vždy číslo jednací spisu.

Ředitel Odboru územní správy majetku Brno
Agentury hospodaření s nemovitým majetkem
Ing. Jaroslav VALCHÁŘ

Kontaktní osoba: Martina Horáková, tel. 973 445 844, fax. 973 445 060

Adresa pro doručování:

Agentura hospodaření s nemovitým majetkem, Odbor územní správy majetku Brno, Svatoplukova 2687/84, 662 10 Brno

ISDS AHNM Brno-Ministerstvo obrany, Tychonova 1, 160 01 Praha, hjyaavk, IČO: 60162694



MĚSTO RÁJEC - JESTŘEBÍ

Blanenská 84, 679 02 Rájec – Jestřebí

Rušar mosty, s.r.o.
Slavičkova 1a
638 00 BRNO

V Rájci-Jestřebí 11.11.2014
Č.j. MERJ 1663/14
Vyřizuje: Sedláček

Věc: Sdělení k Vaší žádosti o existenci inženýrských sítí.

Město Rájec-Jestřebí Vám sděluje, že na mostě ev.č. 37432-2 silnice III/ 37432 z Doubravice nad Svitavou do Holešína ani v jeho blízkosti se nevyskytují žádné inženýrské sítě v majetku města.

S pozdravem

MĚSTO
RÁJEC-JESTŘEBÍ
679 02

Mgr. Romana Synakieviczová

starostka



MĚSTSKÝ ÚŘAD RÁJEC - JESTŘEBÍ

Blanenská 84, 679 02 Rájec – Jestřebí

Stavební odbor

Rušar mosty, s.r.o.
Slavíčkova 1a
638 00 BRNO

Váš dopis zn. / ze dne
04.12.2014

Naše značka
MERJ-1789/14-STAV

Vyřizuje : p.Svoboda Zd. Rájec-Jestřebí dne
05.12.2014

S O U H L A S

Městský úřad Rájec-Jestřebí, stavební odbor, jako místně příslušný obecný stavební úřad příslušný podle § 13 odst. 1 písm.e), podle § 15 odst.2 zákona č. 183/2006 Sb., o územním plánování a stavebním řádu (stavební zákon),

s o u h l a s í

s vydáním stavebního povolení na stavbu „III/37432 Holešín, most ev.č. 37432-2“ speciálním stavebním úřadem.

Stavba svým charakterem nevyžaduje rozhodnutí o umístění stavby ani územní souhlas v souladu s § 79 odst.3 písm.k) zákona č. 183/2006 Sb.(stavební zákon).

Stavba je v souladu se záměry územního plánování ve městě Rájec-Jestřebí.

Tento souhlas podle stavebního zákona nenahrazuje rozhodnutí ani opatření jiných orgánů státní správy,jejichž je zapotřebí pro povolení speciální stavby podle zvláštních předpisů

Zdeněk Svoboda
vedoucí stavebního odboru

MĚSTSKÝ ÚŘAD
stavební odbor
RÁJEC-JESTŘEBÍ
679 02

M Ě S T S K Ý Ú Ř A D B L A N S K O

ODBOR ŽIVOTNÍHO PROSTŘEDÍ

nám. Svobody 32/3, 678 01 Blansko

Pracoviště: nám. Republiky 1316/1, 678 01 Blansko

Rušar mosty s.r.o.
Slavičkova 1a
638 00 Brno

Spis. zn.: SMBK 41554/2014/ŽP
Č.j.: MBK 42253/2014/ŽP/Su

Vyřizuje : Ing. Ivana Stuchlíková
Fax: 516 775 544
E-mail: stuchlikova@blansko.cz
Datum: 11.12.2014

STANOVISKO

Městský úřad Blansko, odbor životního prostředí, obdržel dne 04.12.2014 Vaši žádost o stanovisko ke stavbě „III/37432 Holešín, most ev.č. 37432-2“ v k.ú. Holešín. Investorem je Správa a údržba silnic JmK, Ořechovská 35, 619 64 Brno.

Odbor životního prostředí jako orgán věcně a místně příslušný posoudil předloženou žádost z hlediska obecně závazných předpisů o ochraně životního prostředí. Na základě výsledku tohoto posouzení vydává následující

stanovisko.

Z hlediska odpadového hospodářství – podle § 79 odst. 4 písm. b) zákona č. 185/2001 Sb., o odpadech a o změně některých dalších zákonů, ve znění pozdějších předpisů, nemáme námitek za předpokladu, že s odpady vzniklými během realizace dané stavby bude nakládáno dle výše uvedeného zákona o odpadech a jeho prováděcích vyhlášek, tj. vzniklé odpady budou zařazeny dle katalogu odpadů, bude evidován způsob jejich dalšího využití nebo odstranění včetně předání těchto odpadů oprávněným osobám. Doklady o nakládání s odpady budou předloženy při kolaudaci výše uvedené stavby.

Z hlediska zájmů chráněných zákonem č. 254/2001 Sb., o vodách a o změně některých zákonů (vodní zákon), ve znění pozdějších předpisů, ve smyslu § 18 citovaného zákona, uvažovaná stavba je možná. Stavbou bude dotčen vodní tok Holešínska. Ke stavebnímu povolení je třeba požádat MěÚ Blansko, odbor ŽP o vydání souhlasu dle § 17 vodního zákona.

Náležitosti žádosti o závazný souhlas :

- žádost na formuláři
- projektová dokumentace
- vyjádření správce vodního toku Povodí Moravy, s.p.

Z hlediska ochrany zemědělského půdního fondu – z hlediska zákona č. 334/1992 Sb., o ochraně zemědělského půdního fondu, v platném znění nemáme námitek.

Z hlediska ochrany přírody- ve smyslu § 3 odst. 1 písm. b) zákona č. 114/92 Sb., o ochraně přírody a krajiny, ve znění pozdějších předpisů, je vodní tok a jeho údolní niva významným krajinným prvkem (dále jen „VKP“) ze zákona. Investor stavby požádá zdejší odbor v souladu s § 4 odst. 2 zákona o udělení souhlasu k zásahu do VKP pro výše uvedenou stavbu. Současně s žádostí předložíte projekt.

Z hlediska zájmů chráněných lesním zákonem – netýká se zájmů chráněných zákonem č. 289/1995 Sb., o lesích a o změně a doplnění některých zákonů.

Z hlediska ochrany ovzduší – ve smyslu § 11 odst. 3 zákona č. 201/2012 Sb., o ochraně ovzduší, ve znění pozdějších předpisů, s výše uvedenou stavbou souhlasíme. Musí být dodržována příslušná ustanovení zákona č. 201/2012 Sb., o ochraně ovzduší, ve znění pozdějších předpisů, a ustanovení vyhlášky č. 415/2012 Sb., o přípustné úrovni znečišťování a

jejím zjišťování a o provedení některých dalších ustanovení zákona.

Toto stanovisko není rozhodnutím ve smyslu správního řádu a nelze se proti němu odvolat. Nenahrazuje rozhodnutí, souhlasy a jiná správní opatření vydaná podle obecně závazných předpisů v oblasti životního prostředí.

Ing. Ivana Stuchlíková

vedoucí oddělení lesního hospodářství,
ochrany přírody a zemědělství