



II/372 Skočova Lhota - Svárov - Chlum - extravilány - IZ 09/01-032, Vzorové řezy

RECYKLACE KONSTRUKCE TL. 370 - 420mm,  
ETAPA 1 - VELKÉ OPATOVICE - SKOČOVA LHOTA  
PŘÍČNÝ ŘEZ

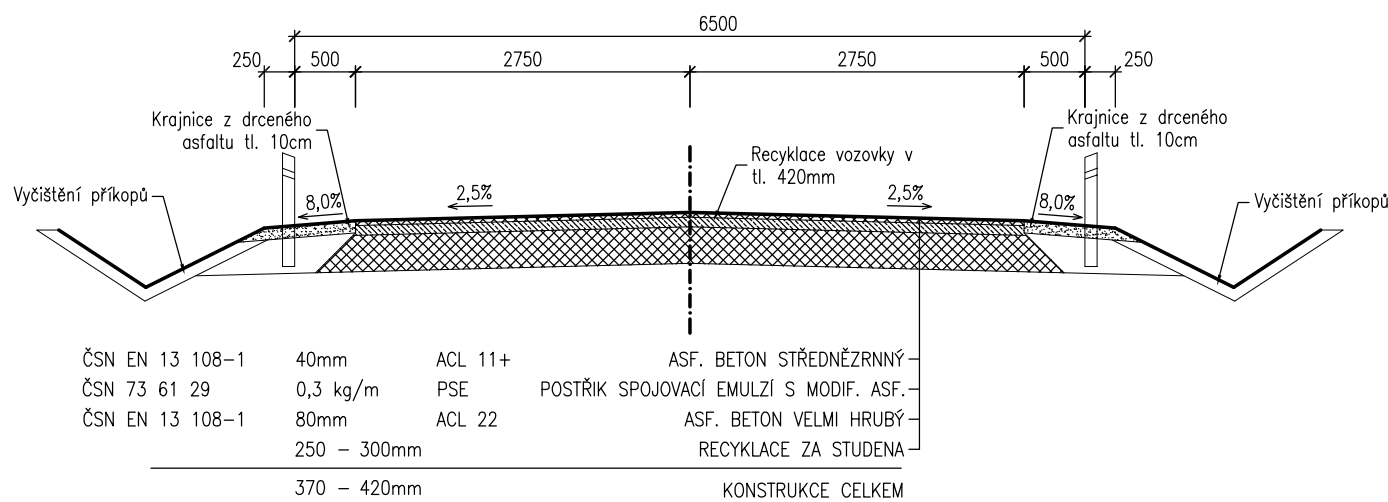


KOMPLETNÍ VÝMĚNA VŠECH VRSTEV VOZOVKY,  
ETAPA 2 - SKOČOVA LHOTA - MALÁ ROUDKA  
PŘÍČNÝ ŘEZ

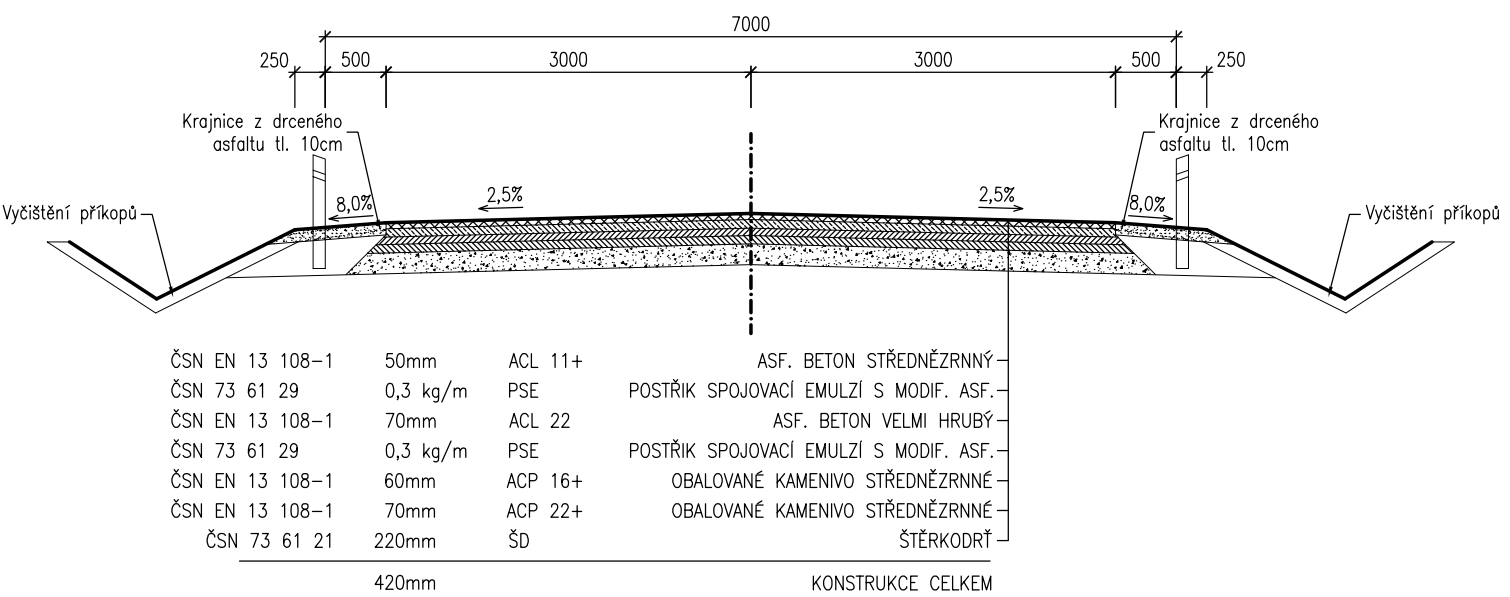


# II/372 Skočova Lhota - Svárov - Chlum - extravilány - IZ 09/01-032, Vzorové řezy

## RECYKLACE KONSTRUKCE TL. 370 - 420mm, ETAPA 2 - SKOČOVA LHOTA - MALÁ ROUDKA PŘÍČNÝ ŘEZ

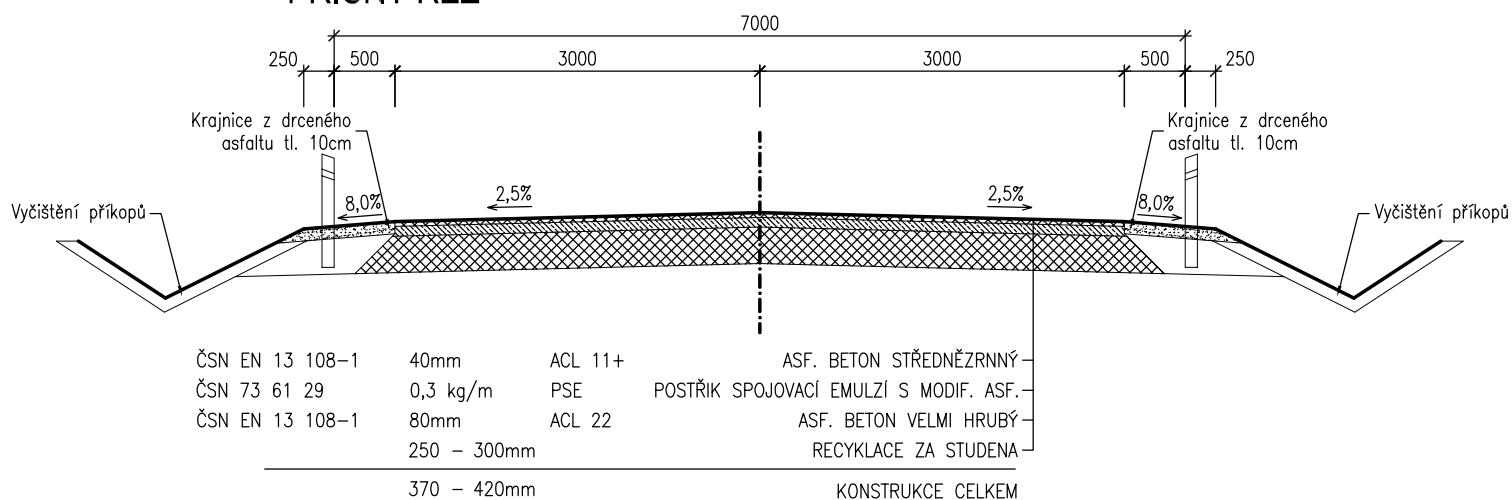

## KOMPLETNÍ VÝMĚNA VŠECH VRSTEV VOZOVKY, ETAPA 3 - MALÁ ROUDKA - SVÁROV PŘÍČNÝ ŘEZ

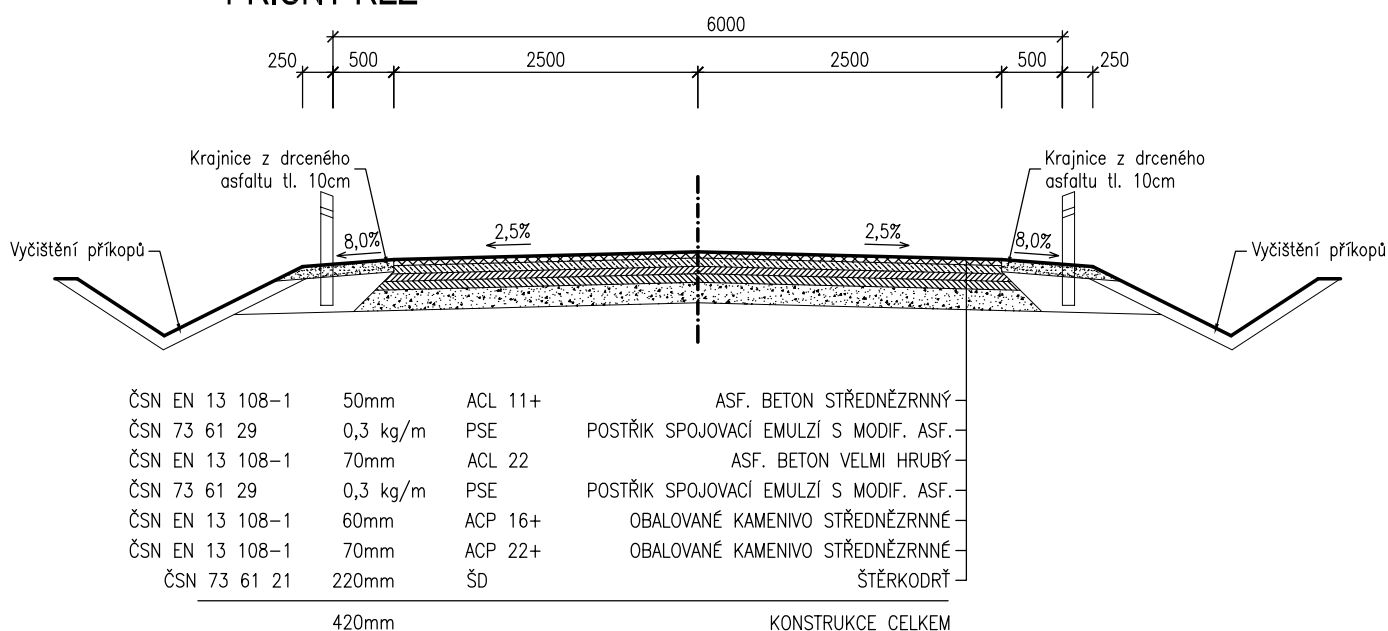


## II/372 Skočova Lhota - Svárov - Chlum - extravilány - IZ 09/01-032, Vzorové řezy

### RECYKLACE KONSTRUKCE TL. 370 - 420mm,

### ETAPA 3 - MALÁ ROUDKA - SVÁROV

### PŘÍČNÝ ŘEZ

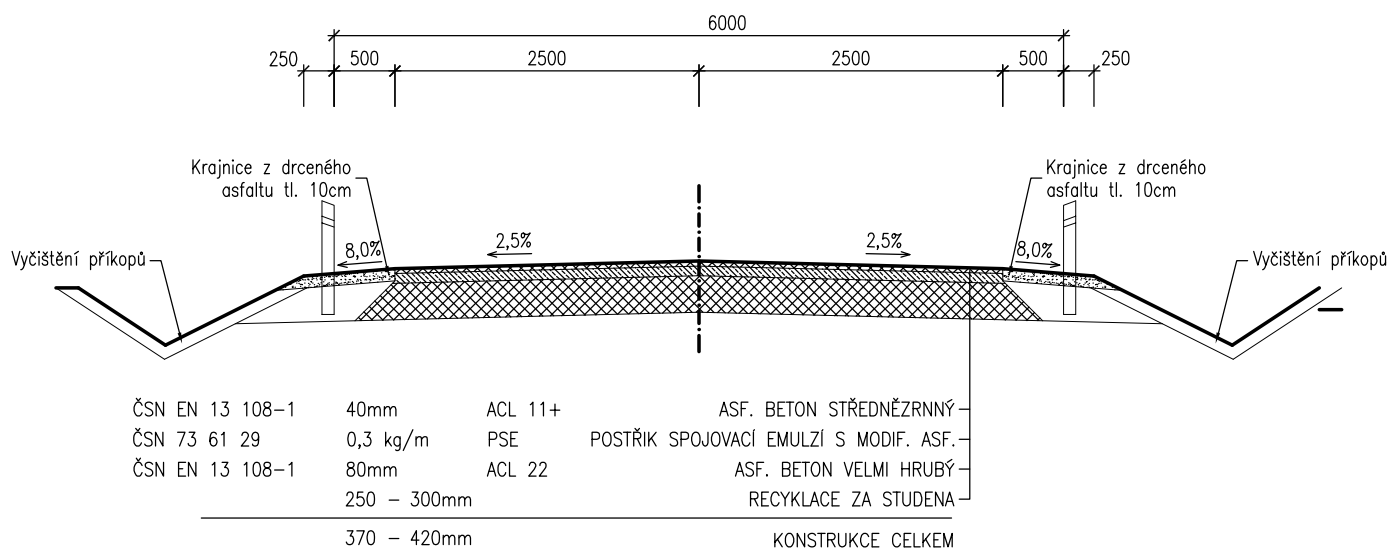

### RECYKLACE KONSTRUKCE TL. 370 - 420mm,

### ETAPA 4 - SVÁROV - CHLUM

### PŘÍČNÝ ŘEZ

