


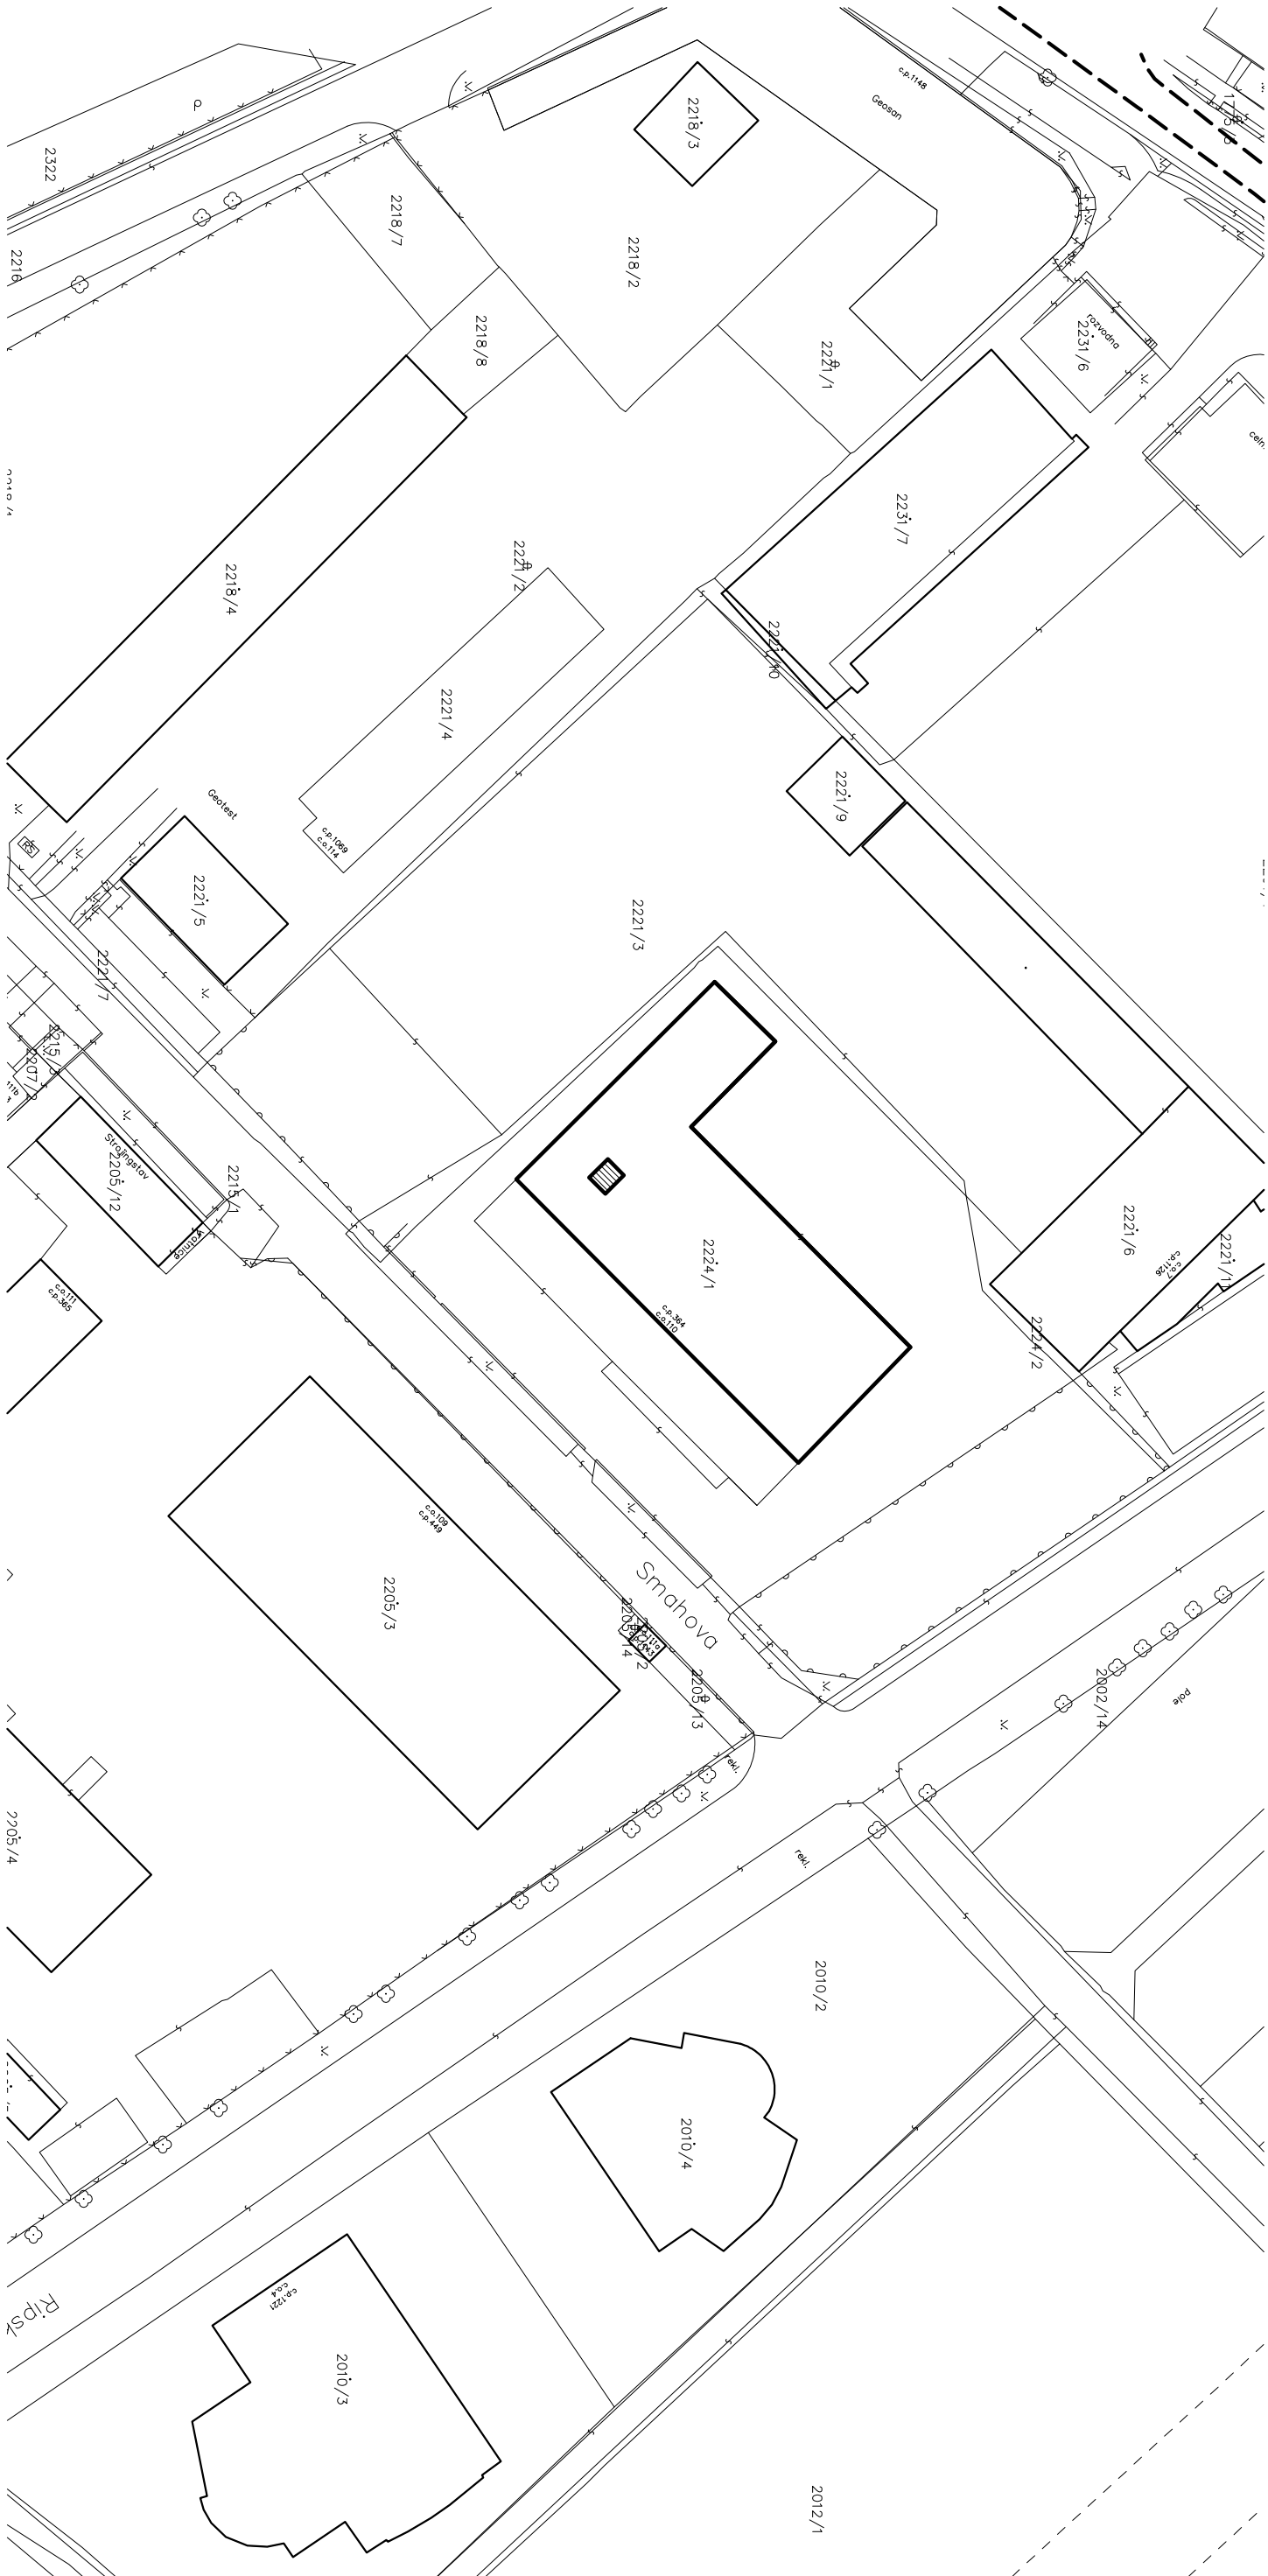

V OBJEKTU SŠG NA ULICI ŠMAHOVA 110, BRNO BUDE REKONSTRUOVÁNA STÁVAJÍCÍ
PLYNOVÁ KOTELNA

ODDĚLENÍ PROJEKCE
TEPLÁRNY BRNO, a.s.
Špitálka 6, 658 115 Brno
tel: 545 162 193



ZODPOVĚDNÝ PROJEKTANT	NAVRHL	VYPRACOVAL	KONTROLOVAL	INVESTOR
ING. MARTIN ŠROUBEK	ING. LUCIE MRAVCOVÁ	ING. LUCIE MRAVCOVÁ	ING. MARTIN ŠROUBEK	STŘEDNÍ ŠKOLA GRAFIČKÁ BRNO, PŘÍSPĚVKOVÁ ORGANIZACE
	ING. MARTINA DEMJENOVÁ			ŠMAHOVA 110, 627 00 BRNO
STAVBA	REKONSTRUKCE PLYNOVÉ KOTELNY II. KATEGORIE NA STŘEDNÍ ŠKOLE GRAFIČKÉ, BRNO, PŘÍSPĚVKOVÉ ORGANIZACI ŠMAHOVA 364/110			STUPEŇ
STAVEBNÍ OBJEKT	SO01 - TECHNOLOGICKÁ ČÁST			DOKUMENTACE PRO PROVÁDĚNÍ STAVBY
NÁZEV VÝKRESU	SITUACE			MÍSTO STAVBY BRNO-SLATINA
				FORMÁT A3
				DATUM 04/2016
				MĚŘÍTKO -
				ČÍSLO ZAKÁZKY 16-024
				Č. VÝKRESU C.1