


PŮDORYS KOTELNY SE STÁVAJÍCÍ TECHNOLOGIÍ

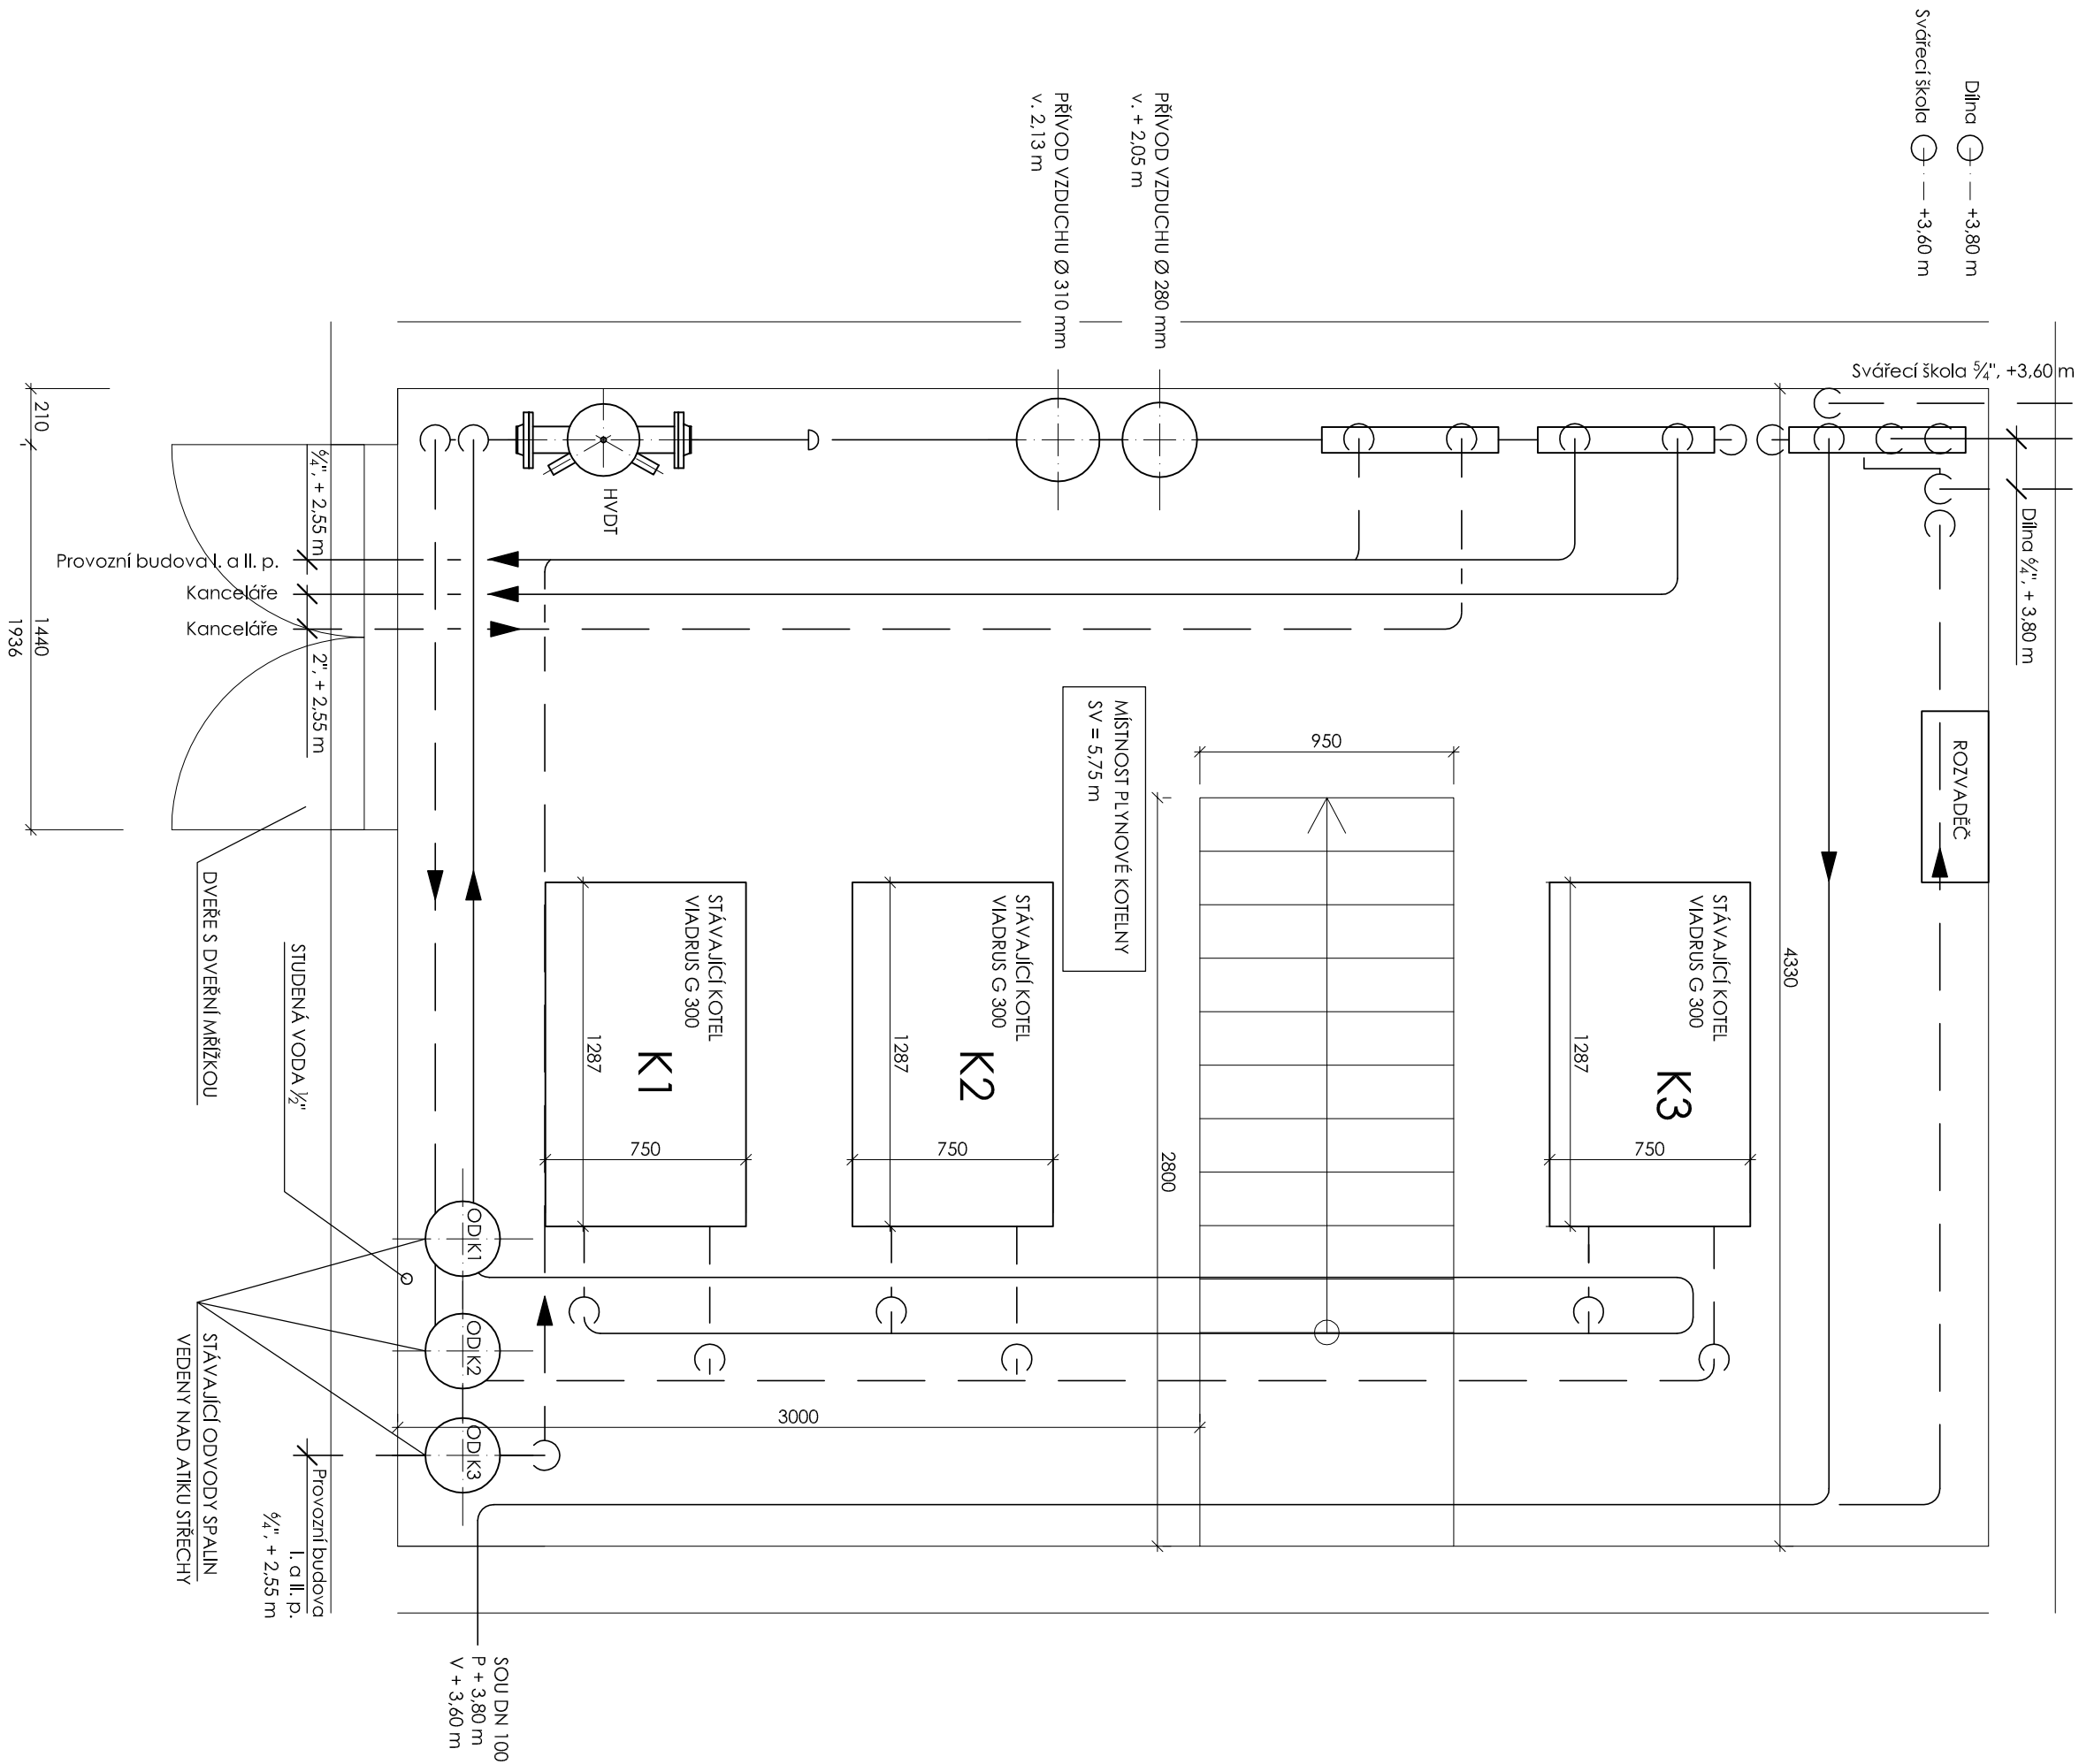

POPS STÁVAJÍCÍHO ZAŘÍZENÍ:

3x PLYNOVÉ KOTELI: WADRUŠ G-300
VÝKON 21,8 kW
ÚČINNOST 90%
ROZMĚRY Š/L/H = 750/1287/1355 mm
HMOTNOST 905 kg
PŘÍPOJENÍ ODVODU SPALIN Ø 225 mm

MIMO MÍSTNOST KOTELNY JE UMÍSTĚNO:

EXPANZNÍ NÁDOBY REFLEX 2 X 140 I, 1 X 400 I
3 X SERVISNÍ KOHOUTY
3 X POJISTNÉ VENTILY, OT.P. 2,5 BAR

VEŠKERÉ STÁVAJÍCÍ ZAŘÍZENÍ V KOTELNĚ BUDE DEMONTOVÁNO


PLYNOVÉ POTRUBÍ DLE ČÁSTI PROJEKTU - ZTI - PLYN

SPODNÍ VODA VE VÝŠCE CCA 1 M BUDE ODČERPÁNA.

SPODNI VODA VE VÝŠCE CCA 1 M BUDE ODČERPÁNA.

VÝŠKA KOMÍNU = cca 15 m

LEGENDA ČAR

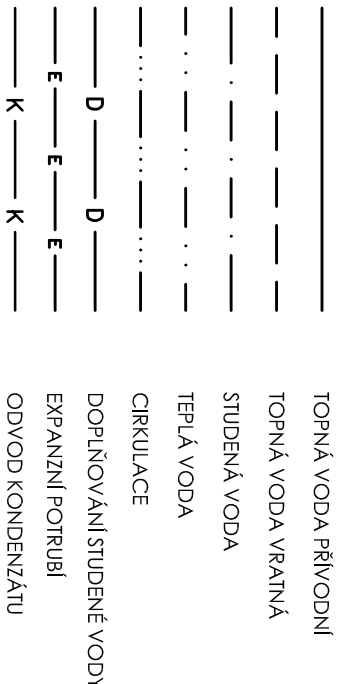

ODDELENÍ PROJEKCE			
TEPLÁRNY BRNO, a.s.			
Špídkova 6, 658 13 Brno			
Tel: 545 162 193			
ZODPOVĚDNÝ PROJEKTANT		ING. MARTIN ŠROUBEK	
NAVRHL	ING. LUCIE KRAVČOVÁ	ING. LUCIE KRAVČOVÁ	ING. MARTIN ŠROUBEK
ING. MARTINA DEMJENOVÁ			
STAVBA	REKONSTRUKCE PLYNOVÉ KOTELNY II. KATEGORIE NA STŘEDNÍ ŠKOLE GRAFICKÉ, BRNO, PŘÍSPĚVKOVÉ ORGANIZACI ŠMAHOVA 364/110		
STAVEBNÍ OBJEKT	S001 - TECHNOLOGICKÁ ČÁST		
NÁZEV VÝKRESU	PŮDORYS KOTELNY SE STÁVAJÍCÍ TECHNOLOGIÍ		
INVESTOR	STŘEDNÍ ŠKOLA GRAFICKÁ BRNO, PŘÍSPĚVKOVÁ ORGANIZACE ŠMAHOVA 110, 627 00 BRNO		
STUPĚN	DOKUMENTACE PRO PROVÁDĚNÍ STAVBY		
MÍSTO STAVBY	BRNO-SLATINA		
FORMÁT	A1/P		
DATUM	04/2016		
MĚŘÍTKO	1:25		
ČÍSLO ZAKÁZKY	D.1.4.02		
	Č. VÝKRESU 16-024		