

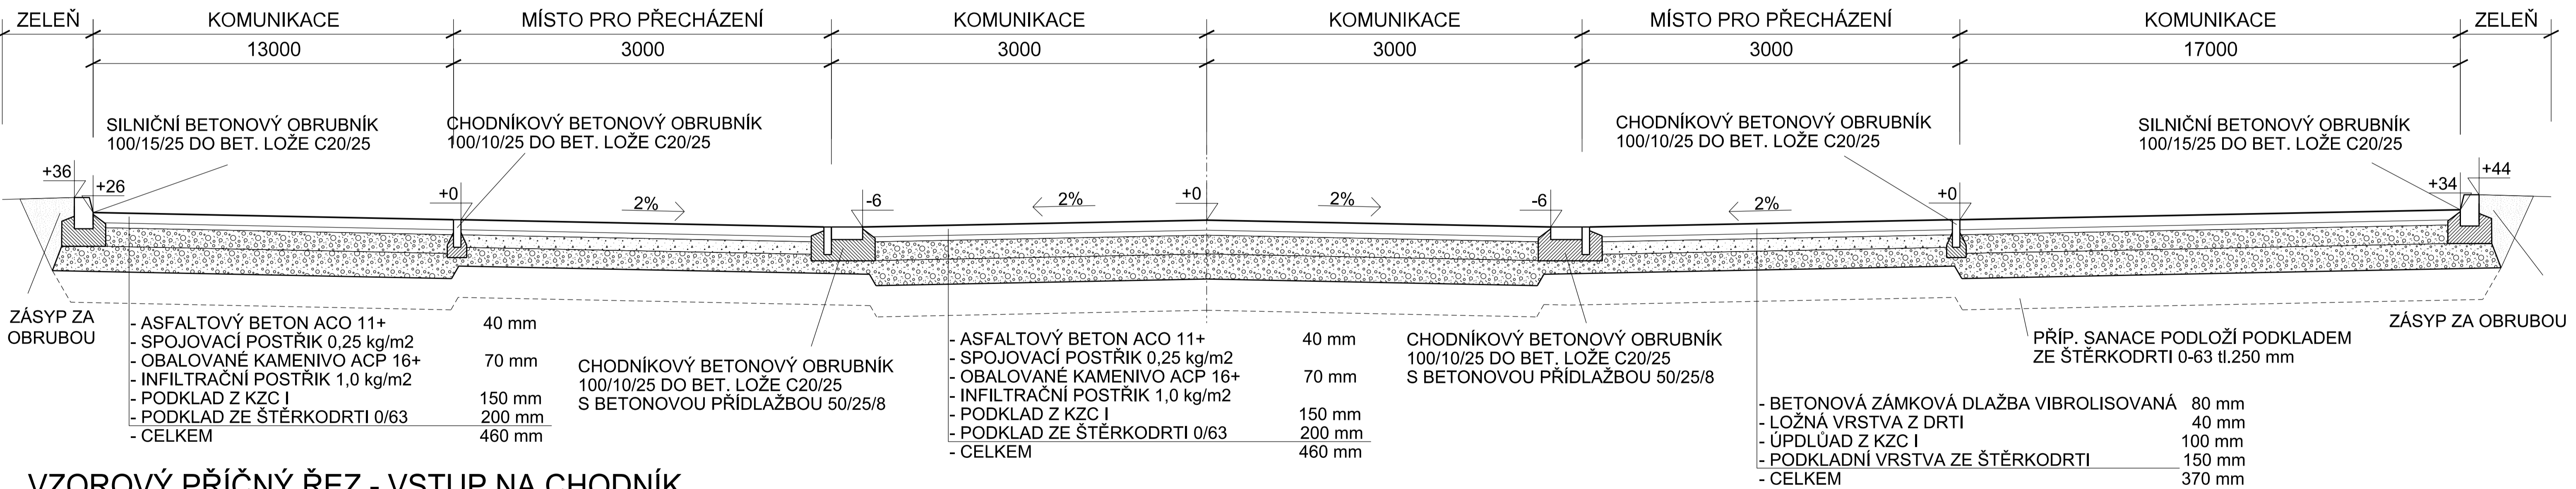
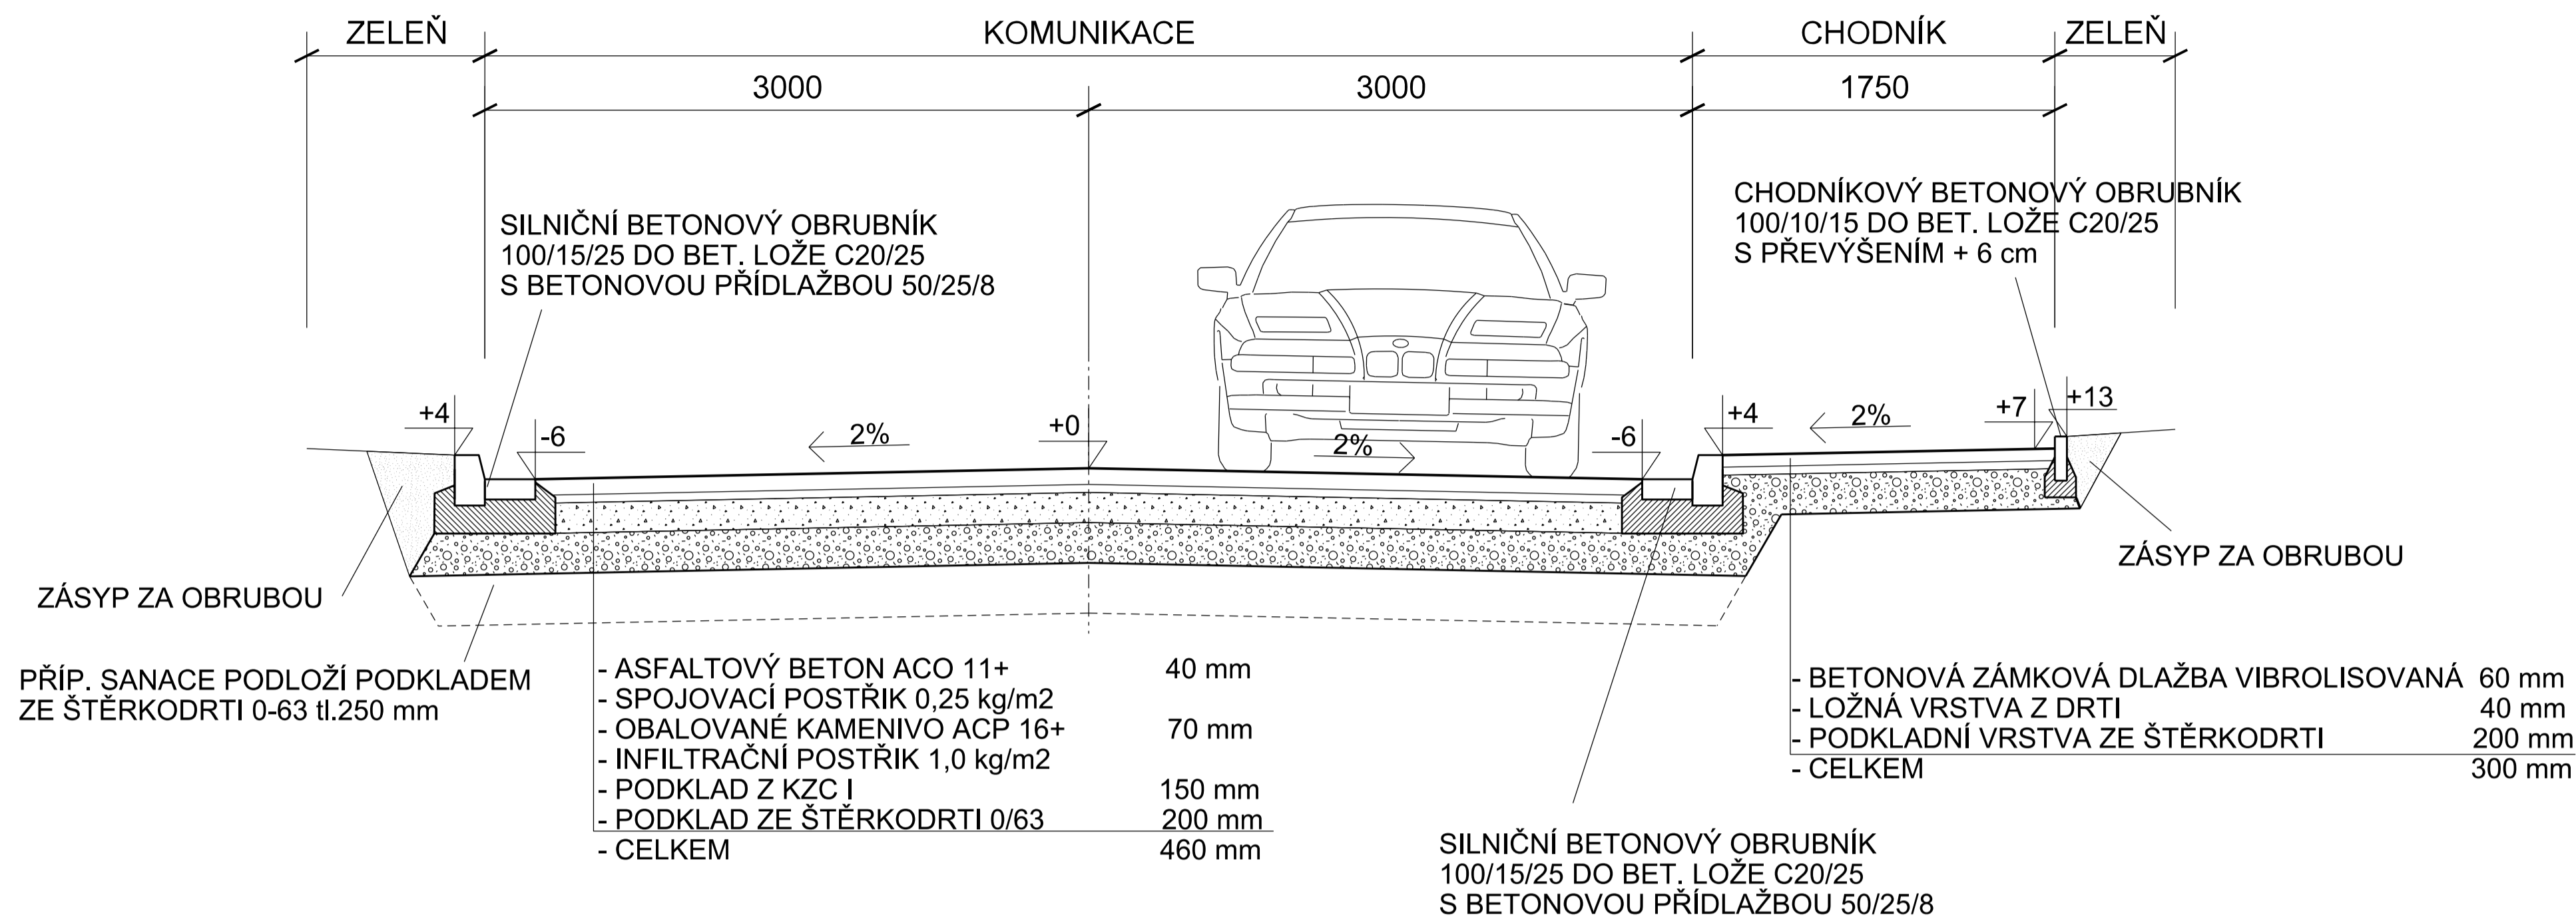
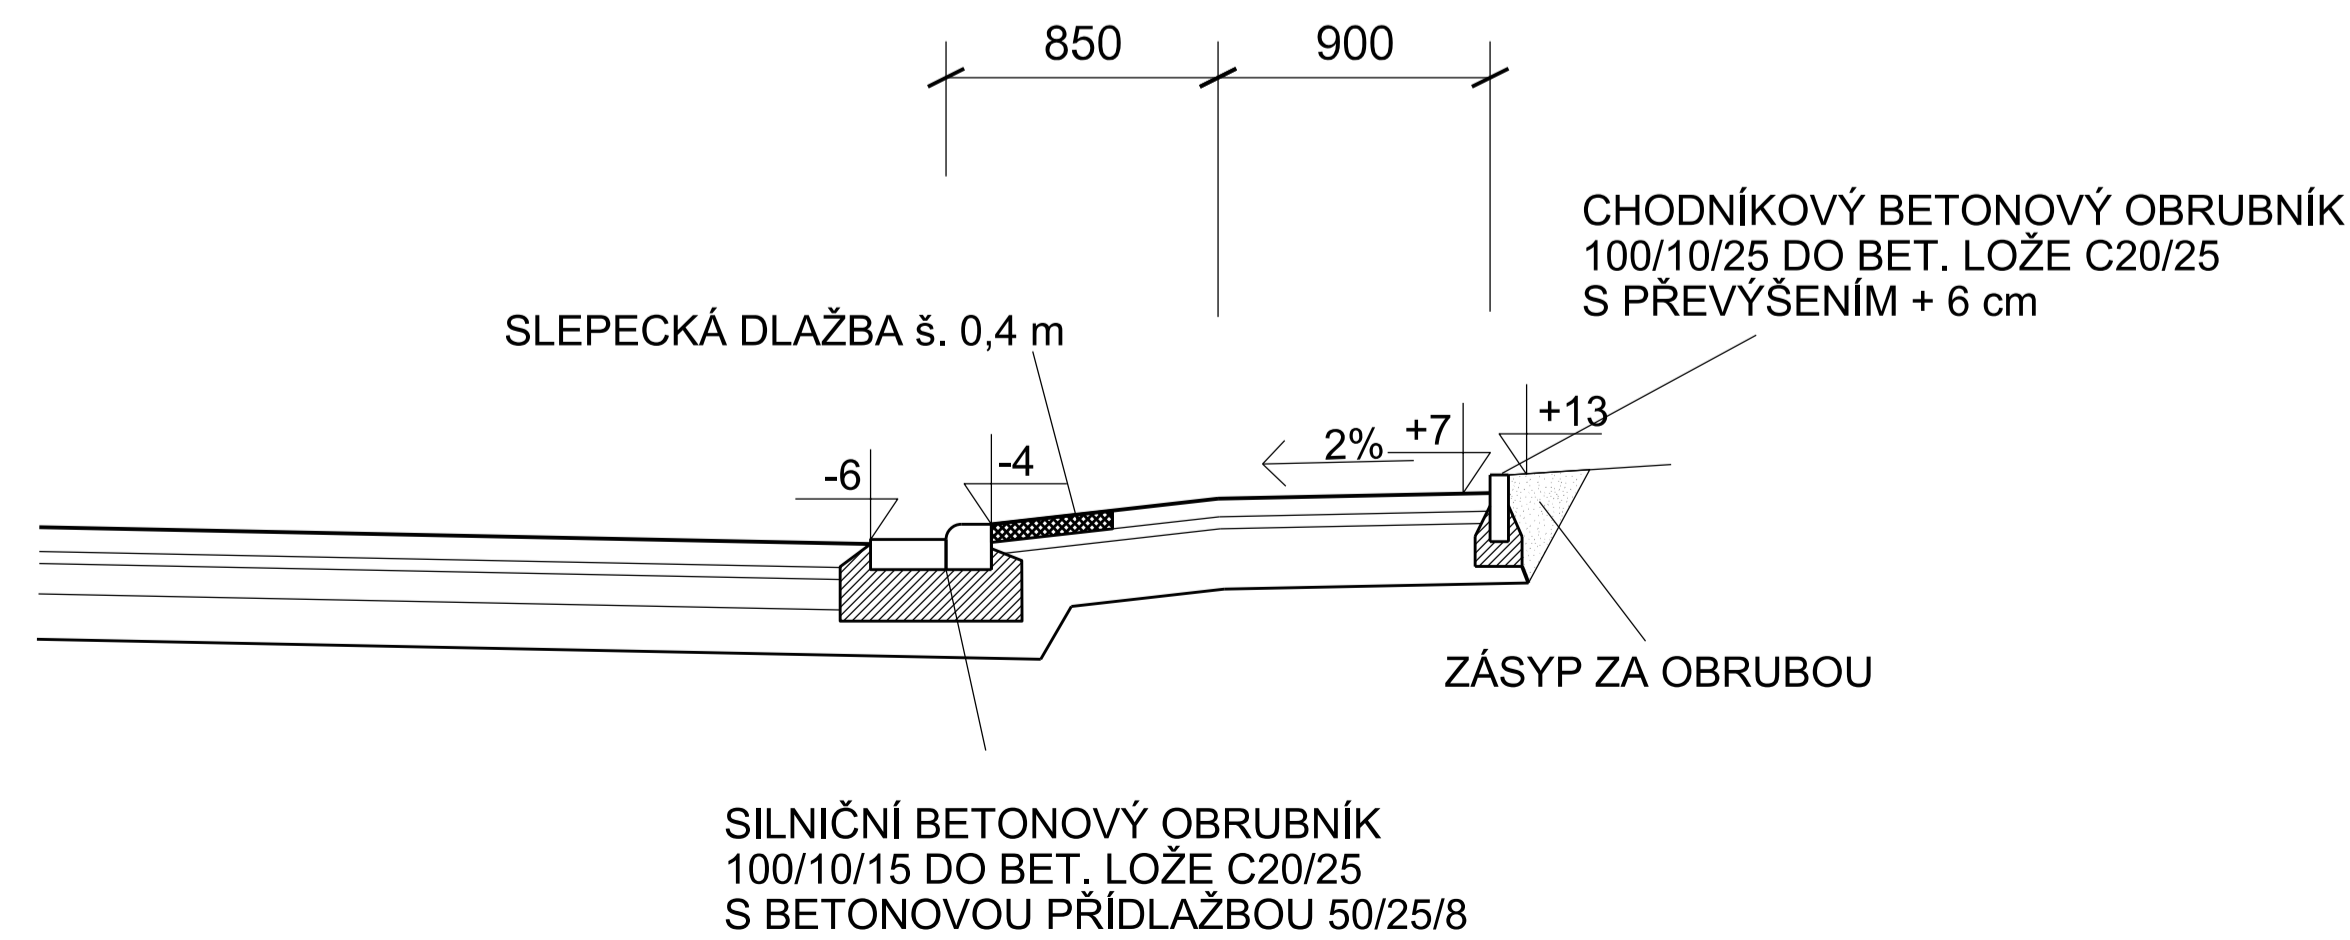


VZOROVÝ PŘÍČNÝ ŘEZ

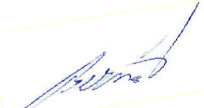

VZOROVÝ PŘÍČNÝ ŘEZ - VSTUP NA CHODNÍK

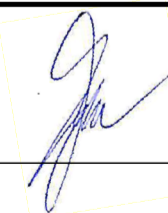

VYPRACOVAL A KRESLIL :		ZODP. PROJEKTANT :		Projekce DS s.r.o. Na Výhoně 3223, 69501 Hodonín IČ : 028 464 71, tel. 724152275 e-mail: projekce.ds@email.cz	
Ing. Zdeněk Bernát		Ing. Štefančík Peter			
STAVEBNÍ ÚŘAD :	Hodonín	MÍSTO STAVBY :	Hodonín		
INVESTOR :	Nemocnice TGM Hodonín, p.o. Purkyňova 11, 695 26 Hodonín				
AKCE :				STUPEŇ :	DPS
Rekonstrukce inženýrských sítí pod komunikací a povrchu komunikace v areálu Nemocnice TGM Hodonín, p.o.				DATUM :	05/2016
				FORMÁT :	2 x A4
				MĚŘÍTKO :	1:50
PŘÍLOHA : VZOROVÝ PŘÍČNÝ ŘEZ				PŘÍLOHA č.	PARÉ č.
				C4	