

KATASTR
DRUH POZEMKU
ČÍSLO PARCELY
VZDÁLENOST ŠACHTIC


HODONÍN					
ASFALTOVÁ KOMUNIKACE					
1732/13					
3.4	23.1	35.1	28.4	6.4	38.3

SMĚROVÉ POMĚRY



Stoka C16.4

M 1:500/1:100

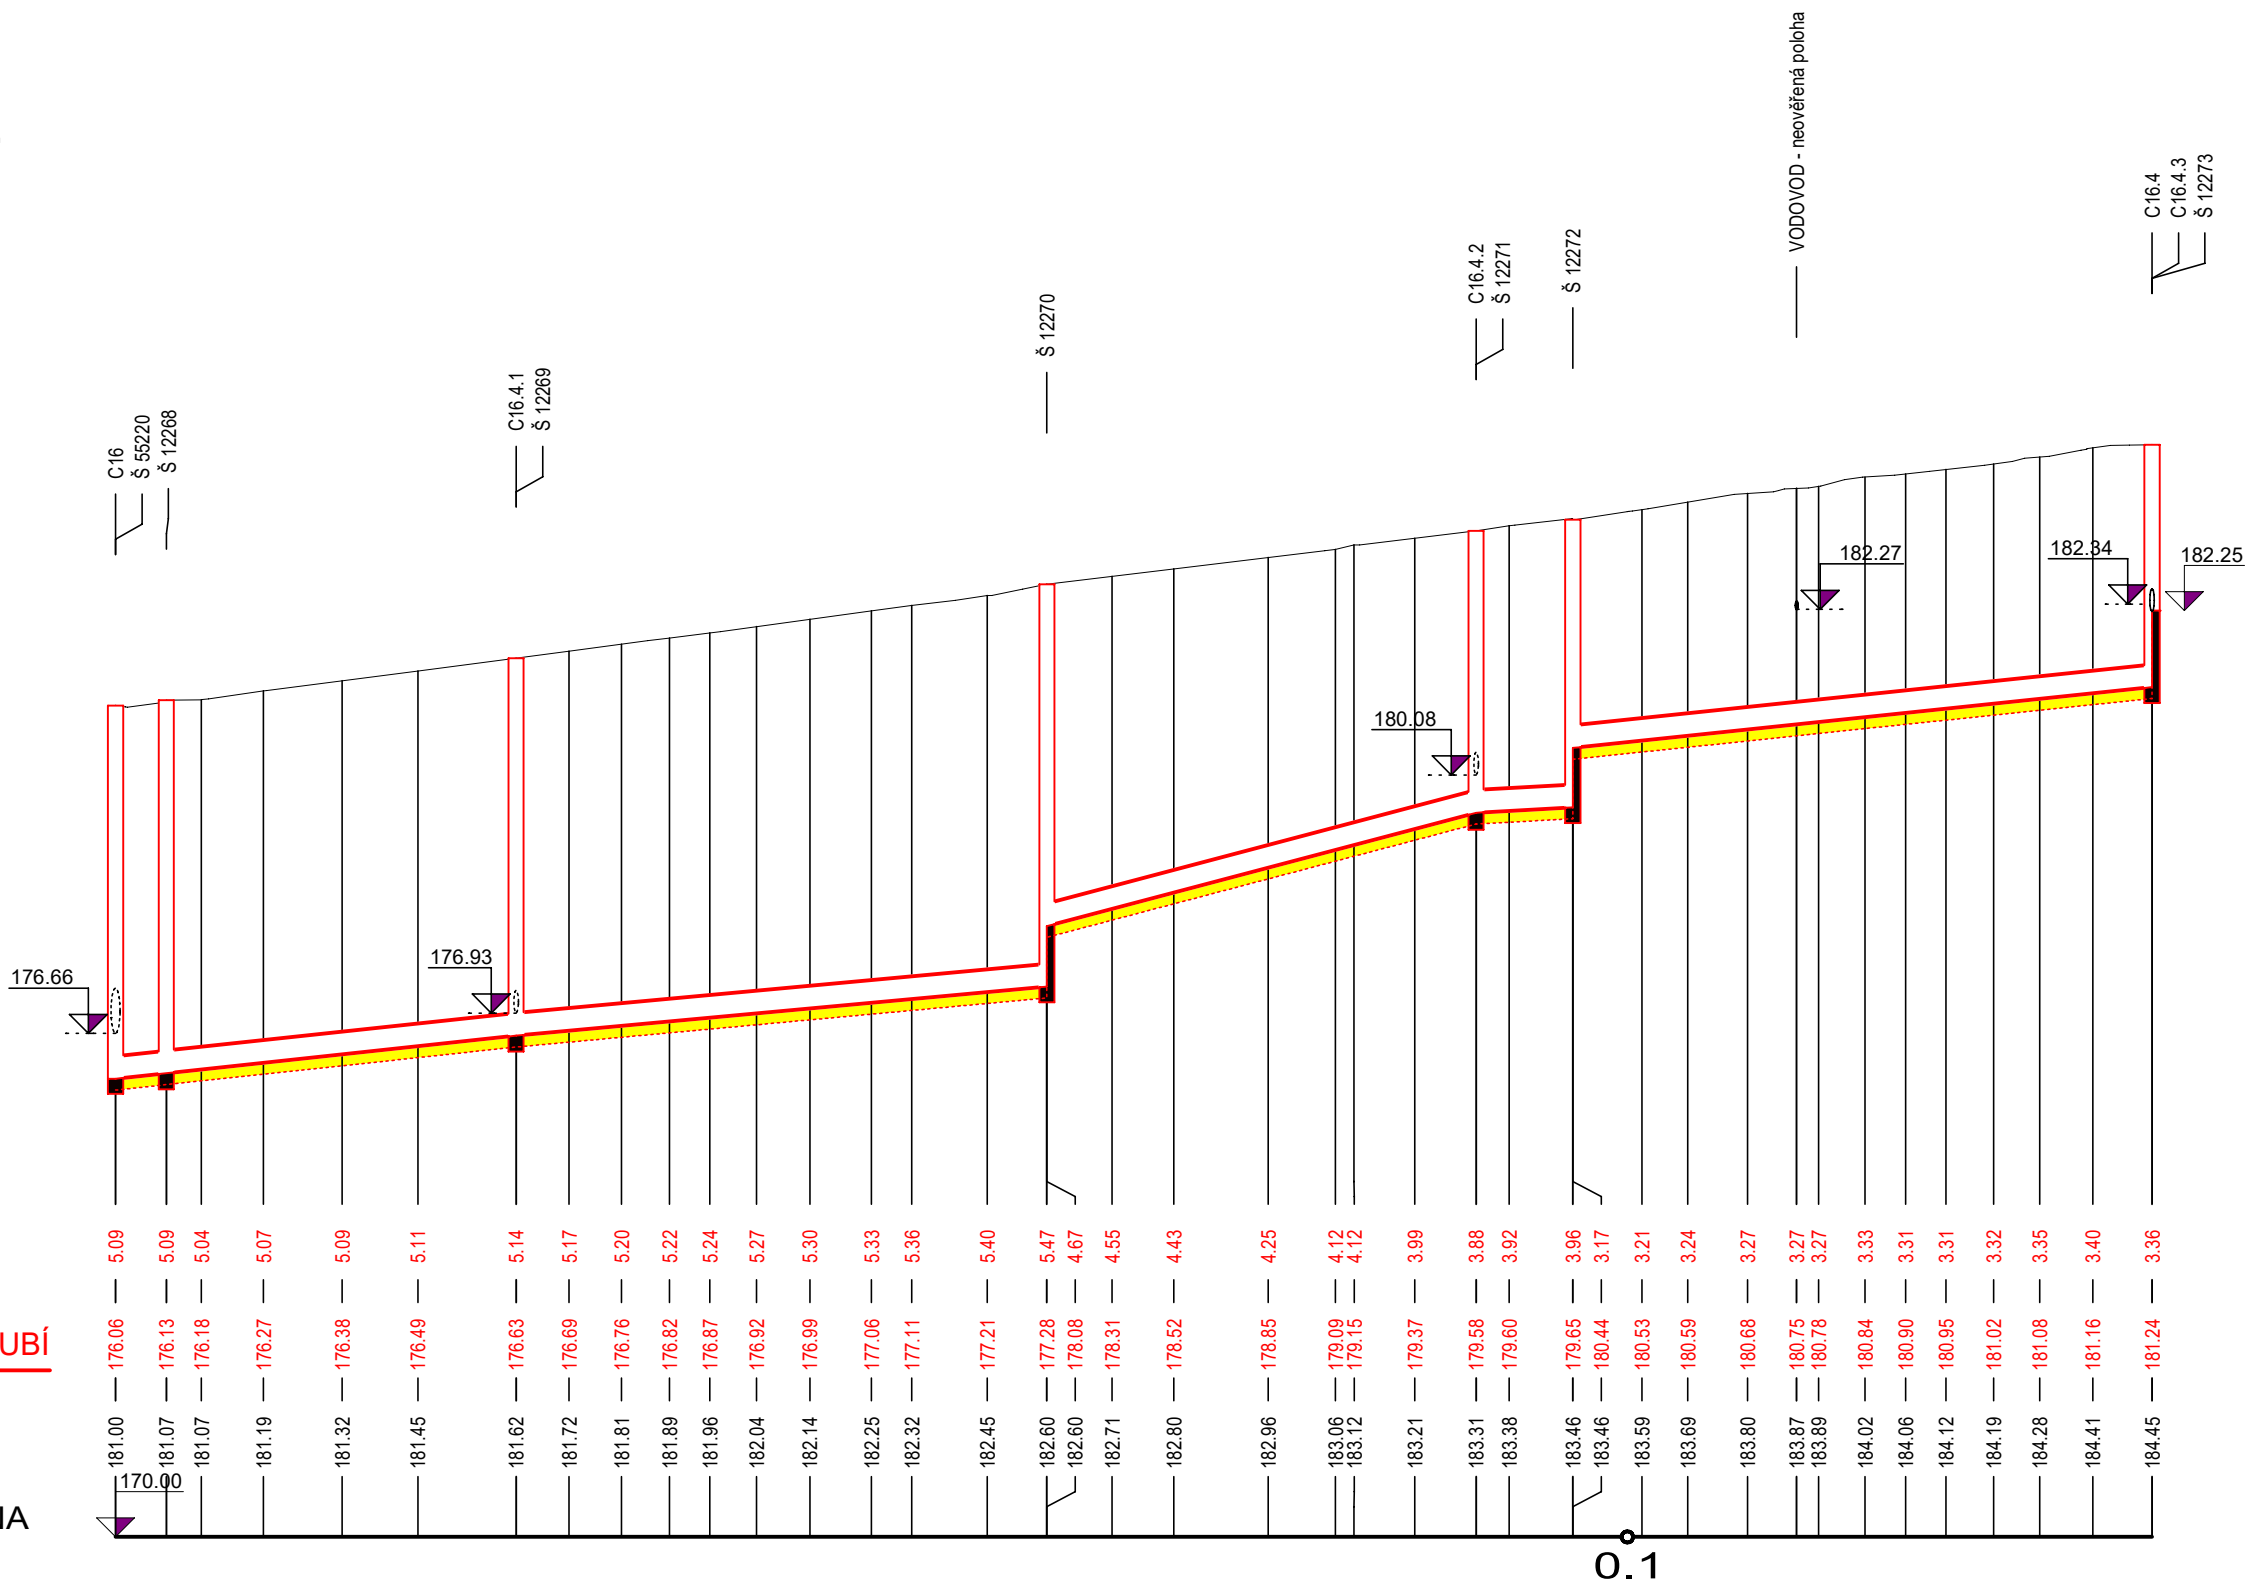

HLOUBKA VÝKOPU

KÓTA NIVELETY POTRUBÍ

TERÉN

SROVNÁVACÍ ROVINA
STANIČENÍ V KM

STANIČENÍ V M

SKLON POTRUBÍ NA DÉLKU
 DRUH POTRUBÍ
 ZPŮSOB TĚŽENÍ
 KAPACITA Q[l/s],v[m/s]
 NAVRHOVANÝ Q[l/s],v[m/s]

21.50‰	26.50m	18.50‰	35.10m	52.80‰	28.40m	11.00‰	21.00‰	38.31m
PP-MASTER, SN10 - 300/12								
STROJNĚ								
204.2	2.89	189.0	2.67	323.7	4.58	144.5	2.04	201.8

Výškový systém Balt po vyrovnání, souřadnicový systém S-JTSK

Ing. KAREL VAŠTÍK, projektování vodních staveb

ul. Lideřovská 14, 696 61 VNOROVY, Liděřovice tel. 518 328 168, mobil 603 853 613, e-mail: karel.vastik@tiscali.cz

Vedoucí projektuIng.Karel Vašík

Zodpovědný projektantIng.Karel Vašík

VyracovalIng.Karel Vašík

Kontroloval

InvestorNemocnice TGM Hodonín, Purkyňova 11, 695 26 Hodonín

ObecHodonín

KatastrHodonín

OkresHodonín

Akce

NEMOCNICE TGM HODONÍN,
OPRAVA KANALIZACE

SO

SO.01 STOKA C16.4

Obsah

PODÉLNÝ PROFIL

StupeňDSP+RDS

Datum07/2015

Zakázkové číslo10/2011

Měřítko1: 500/100

Formát3xA4

Výkres č.

03

Paré č.

1