

F

Souřadnicový systém: JTSK, Výškový systém: B.p.v.

| | | | |
|----------------------|--|--|--|
| Generální projektant | DOSTING spol. s r.o., Košinova 19, 612 00 Brno | | <div><div><div><div><div></div><div></div><div></div><div></div><div></div><div></div><div></div><div></div><div></div><div></div><div></div><div></div><div></div><div></div><div></div><div></div><div></div><div></div><div></div><div></div><div></div><div></div><div></div><div></div><div></div><div></div><div></div><div></div><div></div><div></div><div></div><div></div><div></div><div></div><div></div><div></div><div></div><div></div><div></div><div></div><div></div><div></div><div></div><div></div><div></div><div></div><div></div><div></div><div></div><div></div><div></div><div></div><div></div><div></div><div></div><div></div><div></div><div></div><div><v></div><div></div><div></div><div></div><div></div><div></div><div></div><div></div><div></div><div></div><div></div><div></div><div></div><div></div><div></div><div></div><div></div><div></div><div></div><div></div><div></div><div></div><div></div><div></div><div></div><div></div><div></div><div></div><div></div><div></div><div></div><div></div><div></div><div></div><div></div><div></div><div></div><div></div><div></div><div></div><div></div><div></div><div></div><div></div><div></div><div></div><div></div><div></div><div></div><div></div><div></div><div></div><div></div><div></</div></div></div></div></div> |
|----------------------|--|--|--|



E.ON Česká republika, s.r.o., F. A. Gerstnera 2151/6, 370 49 České Budějovice

Dosting spol. s r.o.
Ing. Pavel Krejčí
Košinova 2116/19
612 00 Brno 12

E.ON Česká republika, s.r.o.
Tech. evidence a dok.
F. A. Gerstnera 2151/6
370 49 České Budějovice
www.eon.cz

Petra Vitešnicková
T +420-545 14-57 27
F +420-387 86-58 02
petra.vitesnikova@eon.cz

Naše značka
P11356 - Z051233265

Nové Město na Moravě, 18.10.2012

**Vyjádření o existenci zařízení distribuční soustavy (elektrická síť)
v provozování E.ON Česká republika, s.r.o. a podmínkách práce
v jeho blízkosti.**

Investor stavby: SÚS Jmk, p.o.k.
Název stavby: Oprava mostu 38529-3
Místo stavby: K.ú. Chudčice- dle předložené dokumentace

Toto vyjádření slouží pro informaci o stávajícím elektrickém zařízení distribuční soustavy provozovaném E.ON Česká republika, s.r.o. (dále jen ECZR) a je vyjádřením k územnímu a stavebnímu řízení. Vyjádření nenahrazuje a neuvádí přípojovací podmínky. V případě, že požadujete připojení nového odběrného místa, resp. zvýšení rezervovaného příkonu a doposud jste nepodali žádost, obraťte se na zákaznickou linku 840 111 333.

V zájmovém území výše uvedené stavby se nachází:

Nadzemní vedení VVN 110 kV- o vyjádření nutno požádat Primární technologie, Ing. Láska (viz. kontakty)
Nadzemní vedení VVN 400 kV- v majetku ČEPS, a.s.
Nadzemní vedení VN

Ke stavbě a činnosti v ochranných pásmech (dále jen OP) nadzemního vedení VN, VVN, podzemního vedení nebo elektrických stanic je investor povinen zajistit si písemný souhlas ve smyslu § 46 odst. 11 zákona č. 458/2000 Sb., o podmínkách podnikání a výkonu státní správy v energetických odvětvích, v platném znění.

Souhlas se stavbou a činností v OP zařízení distribuční soustavy uděluje ECZR na základě žádosti investora stavby. S podáním žádosti předložte

Sídlo společnosti:
České Budějovice
Společnost je zapsána
v Obchodním rejstříku
vedeném Krajským soudem
v Českých Budějovicích,
oddíl C., vložka 15066.
IČ: 257 33 591
DIČ: CZ25733591

provozovateli k vyjádření projektovou dokumentací stavby s podrobným zákresem a okótováním umístění stavby v OP.

Podklady pro žádost musí obsahovat následující údaje:

- celé jméno právnické nebo fyzické osoby, která žádá o výjimku
- jméno a celá adresa investora stavby, IČO
- místo zásahu do pásma
- okres, katastrální území, parcelní číslo, druh zařízení
- nový způsob zajištění ochrany rozvodného zařízení
- kopii vyjádření o existenci zařízení včetně zakreslení sítí

Při provádění zemních nebo jiných prací, které mohou ohrozit předmětné distribuční a sdělovací zařízení, jste povinni dle zákona č. 309/2006 Sb., a nařízení vlády č. 591/2006 Sb., učinit veškerá opatření, aby nedošlo ke škodám na rozvodném zařízení, na majetku nebo na zdraví osob elektrickým proudem, zejména tím, že bude zajištěno:

1. Výkopové práce v blízkosti nadzemního vedení NN lze provádět v min. vzdálenosti 1m od sloupů tak, aby nedošlo k narušení jejich stability a uzemňovací soustavy, nebo nebyl jinak ohrožen provoz el. zařízení a bezpečnost osob. Dále požadujeme dodržovat platná ustanovení norem ČSN EN 50 110-1 a PNE 33 3302.
2. Při provádění stavebních prací nesmí dojít k poškození el. zařízení.
3. V důsledku stavebních prací nesmí dojít k znepřístupnění el. zařízení.
4. Ohlášení jakéhokoliv poškození distribučního a sdělovacího zařízení v provozování ECZR na telefonní číslo **800 225 577**.

Kontakty jednotlivých provozovatelů zařízení:

| | |
|-------------------------|---|
| VVN | Primární technologie Ing. Láska - 545 141 253, p. Janáč - 545 143 838 |
| Vytýčení kabelů zajistí | p. Jiří Maša, tel. 566 655 715 |
| VN+NN | RS Nové Město na Moravě, p. Jiří Maša, tel. 566 655 715 |
| Sdělovací vedení | Sekundární technologie Brno, p. Veselý, 545 142 941 |

Pozor ! Vyjádření má platnost 12 měsíců tj. do 18.10.2013.

Upozorňujeme na možnou polohovou odchylku uloženého vedení od výkresové dokumentace.

Do přiložené a námi orazítkované dokumentace jsme **informativně** zakreslili:

- tmavě modře čárkovaně nadzemní vedení VVN 400 kV
- světle modře čárkovaně nadzemní vedení VVN 110 kV
- zeleně čárkovaně nadzemní vedení NN
- červeně čárkovaně nadzemní vedení VN



Při vytýčení trasy zařízení i ke kontrole před záhozem a ke všem dalším jednáním s ECZR předložte toto vyjádření.

S přátelským pozdravem

E.ON Česká republika, s.r.o.

E.ON Česká republika, s.r.o.
Technická evidence a dokumentace
České Budějovice

097

Příloha: Orazítkovaná situace s informativním zákresem.

Následující oddíl se vyplňuje v případě žádosti o udělení souhlasu se zjednodušeným územním řízením nebo s uzavřením veřejnoprávní smlouvy

Udělení souhlasu

*Souhlasíme – Nesouhlasíme se zjednodušeným územním řízením**


*Souhlasíme – Nesouhlasíme s uzavřením veřejnoprávní smlouvy**

E.ON Česká republika, s.r.o.

**Pro platnost udělení souhlasu je nutný podpis a razítko oprávněného pracovníka*

E.ON – myslíme na Vaši bezpečnost: žádný kompromis

Informační materiály týkající se bezpečného využívání elektřiny a plynu naleznete na stránce:
www.eon.cz -> Občané a domácnosti -> Zákazníci -> Zákaznický servis -> Informační materiály

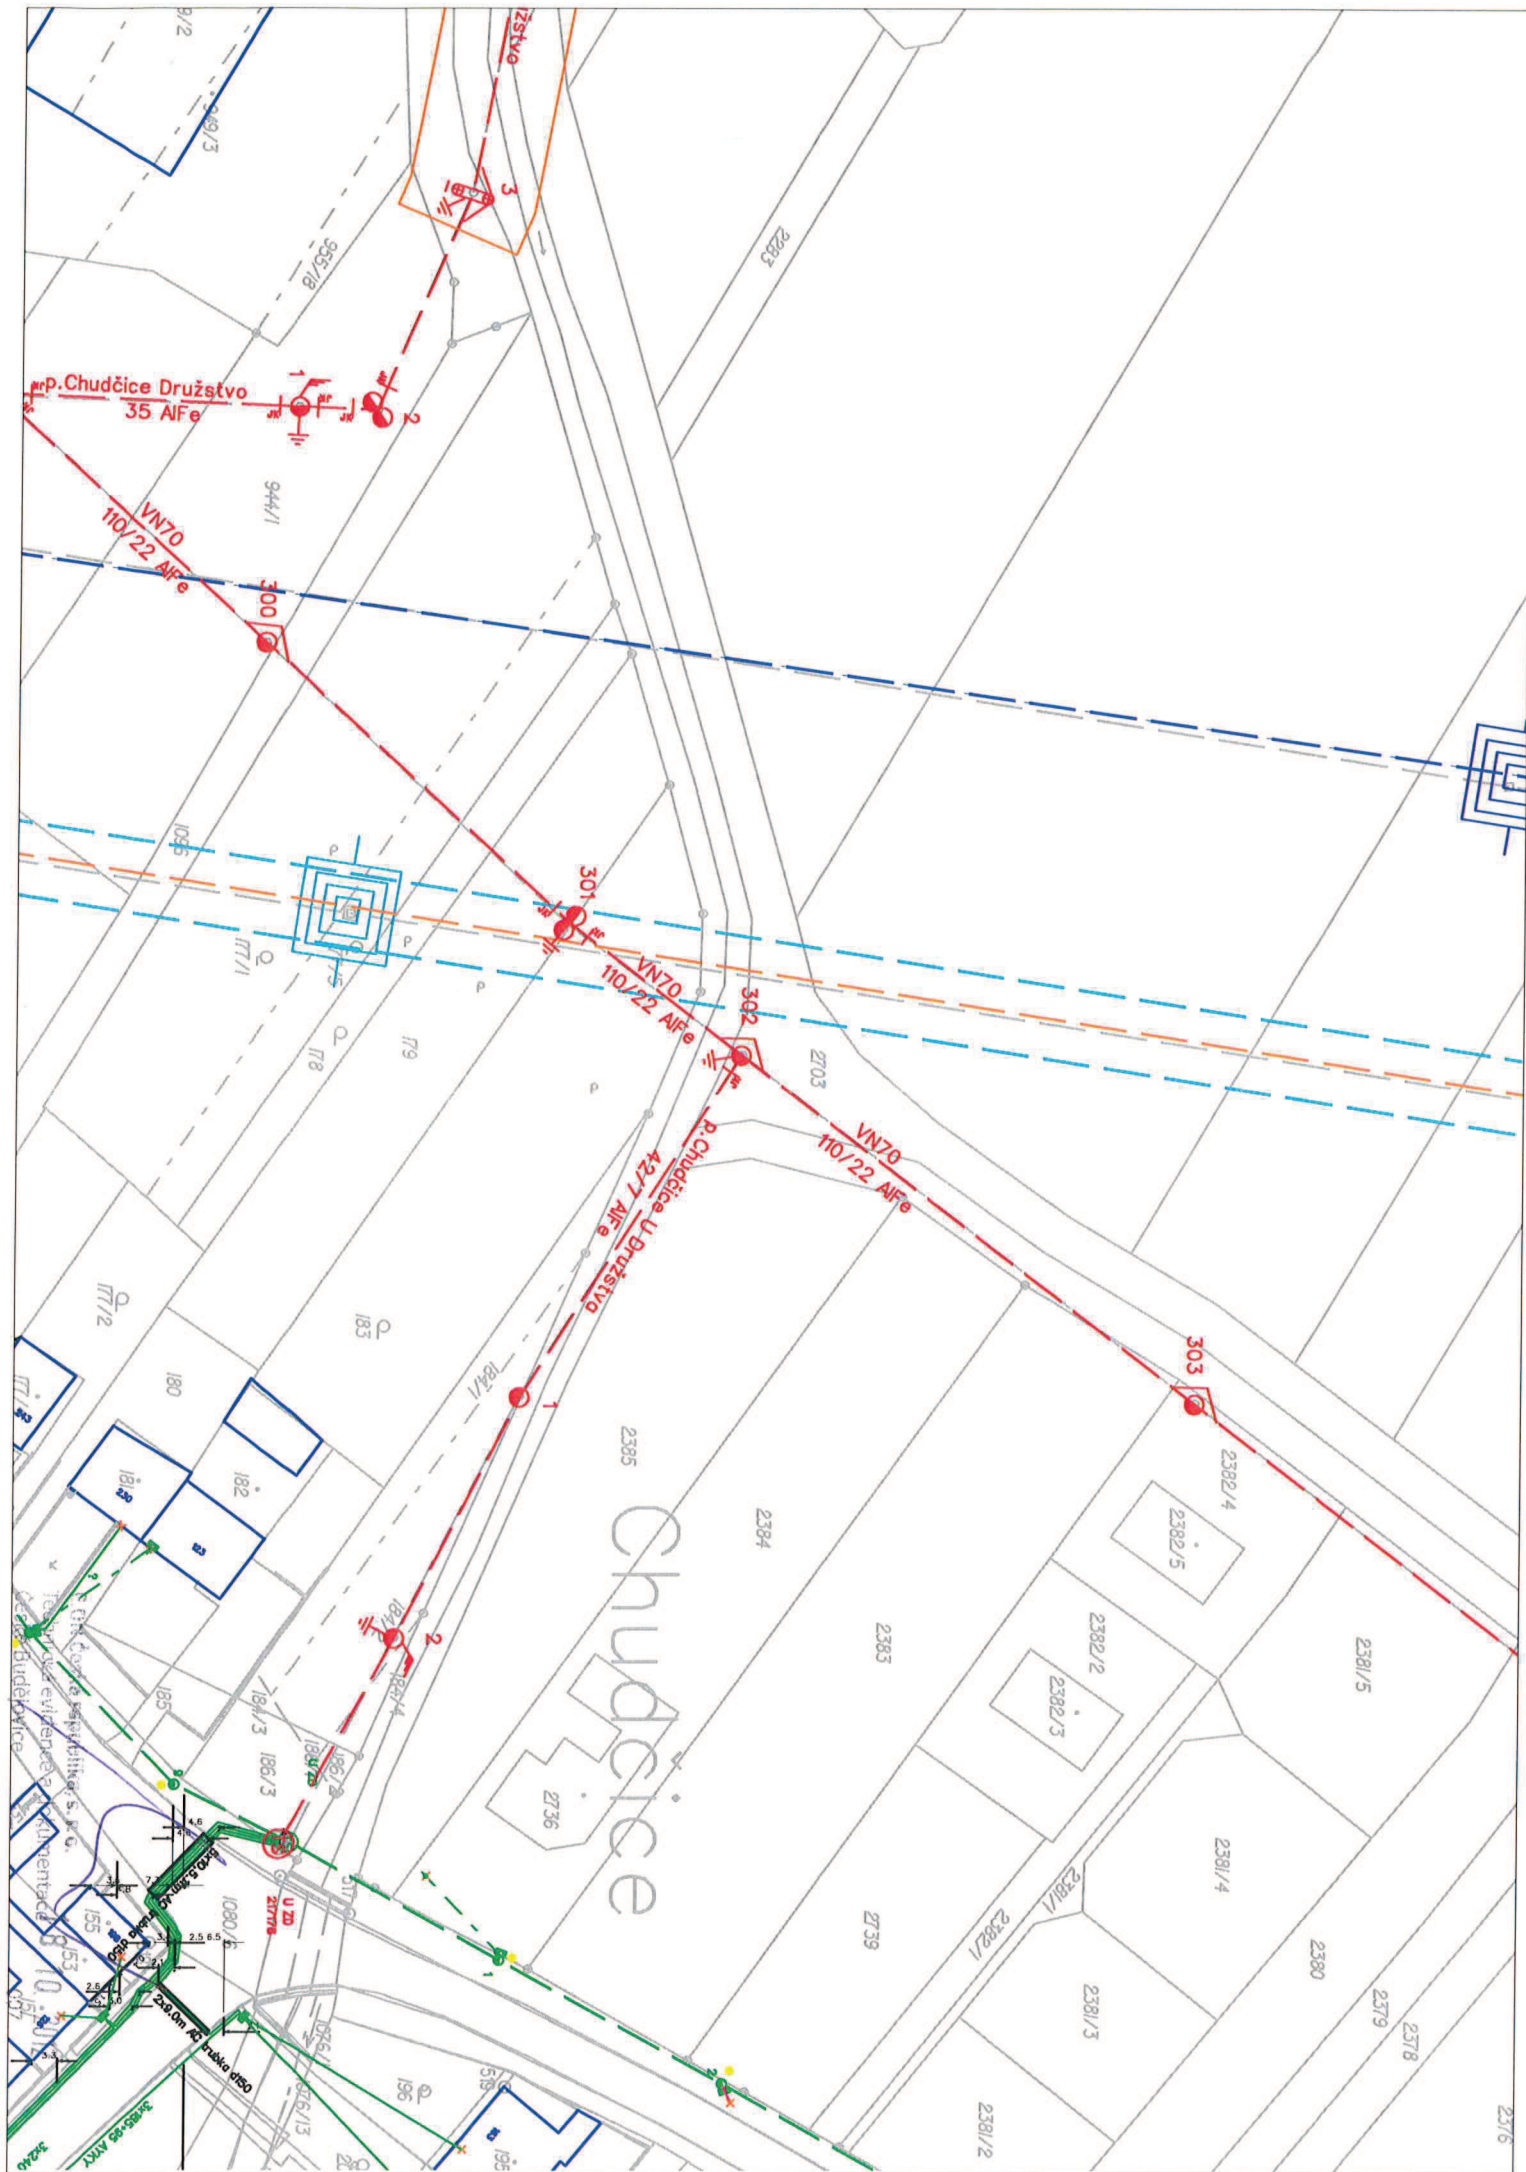



Hasičský záchranný sbor Jihomoravského kraje

Krajské ředitelství, Zubatého 1, 614 00 Brno
Oddělení stavební prevence, Štefánikova 32, 602 00 Brno

Ev. č. : HSBM-6-4-1/1-OPST-2013

Brno 4. 2. 2013

Výtisk číslo: 1

Počet listů: 1

Přílohy: 1/ PD

DOSTING, spol. s r.o.
Košínova 2116/19
612 00 Brno

Závazné stanovisko dotčeného orgánu na úseku požární ochrany

Vyřizuje za HZS: kpt. Ing. Luděk Vrána, ☎: 950 639 107, fax: 950 639 130, e-mail: ludek.vrana@firebrno.cz

Název stavby: Rekonstrukce mostů na silnici II/152 (ev.č. 152-033, 152-034, 152-041),
III/15267 (ev. č.15267-5, 15267-6) a III/38529 (ev.č.38529-3)
Místo stavby: Nebovidy, Chudčice, Silůvky, Ivančice
Stavebník: Správa a údržba silnic Jihomoravského kraje, příspěvková organizace kraje,
Brno, Veverří, Žerotínovo náměstí 449/5, 602 00
Projektant PO: DOSTING, spol. s r. o.
Předložený druh dokumentace: Stavební řízení

Jedná se o rekonstrukce mostů a částí přilehlých silnic. Mosty ev. č. 152-033, 152-034, 152-041, 38529-3 budou uzavírány po etapách, mosty ev. č. 15267-5 a 15267-6 budou opravovány při úplné uzavíraci.

Hasičský záchranný sbor Jihomoravského kraje v souladu s ustanovením § 31 odst. 1 písm. b) zákona č. 133/1985 Sb., o požární ochraně, ve znění pozdějších předpisů posoudil v rozsahu požárně bezpečnostního řešení projektovou dokumentaci předloženou dne 8. 1. 2013. K výše uvedené dokumentaci vydává

souhlasné stanovisko s podmínkou:

při realizaci musí zůstat zachován průjezd pro požární vozidla.

HZS Jihomoravského kraje
úsek prevence a CNP
614 00 Brno, Zubatého 1
pracoviště Štefánikova 32

plk. Ing. Václav Špéra
náměstek ředitele pro úsek prevence a CNP
HZS Jihomoravského kraje

KRAJSKÁ HYGIENICKÁ STANICE
JIHOMORAVSKÉHO KRAJE se sídlem v Brně,
Jeřábkova 4, 602 00 BRNO

Číslo jednací : KHSJM 01303/2013/BM/HOK
Spisová značka : S-KHSJM 00312/2013
K podání : KHSJM 01303/2013/BM/HOK
Vyřizuje : Ludmila Darmopilová
Č.j. odesílatele : -

DOSTING, spol. s r.o.
Košínova 19
612 00 Brno

V Brně dne 25. 1. 2013

Chudčice – „III/38529 Chudčice, most ev. č. 38529-3“ – projektová dokumentace pro stavební řízení

Na základě podání společnosti DOSTING, spol. s r. o., Košínova 19, 612 00 Brno, IČ: 49969234, ze dne 8. 1. 2013, která zastupuje na základě plné moci investora – Správa a údržba silnic Jihomoravského kraje, příspěvková organizace kraje, Žerotínovo náměstí 3/5, 601 82 Brno, IČ: 70932581, posoudila Krajská hygienická stanice JmK se sídlem v Brně (dále i jen „KHS JmK“), jako dotčený orgán státní správy ve smyslu § 77 zákona č. 258/2000 Sb., o ochraně veřejného zdraví a o změně některých souvisejících zákonů, ve znění pozdějších předpisů, (dále i jen „z. č. 258/2000 Sb.“) a § 4 odst. 2 zákona č. 183/2006 Sb., o územním plánování a stavebním řádu, ve znění pozdějších předpisů, (dále i jen „z. č. 183/2006 Sb.“) projektovou dokumentaci pro stavební řízení na akci „III/38529 Chudčice, most ev. č. 38529-3“ v k. ú. Chudčice. Po zhodnocení souladu předložené dokumentace s požadavky předpisů v oblasti ochrany veřejného zdraví vydává KHS JmK pro vydání rozhodnutí podle zákona č. 183/2006 Sb. toto

závazné stanovisko:

Se stavbou „III/38529 Chudčice, most ev. č. 38529-3“ v k. ú. Chudčice, jejímž investorem je Správa a údržba silnic Jihomoravského kraje, příspěvková organizace kraje, Žerotínovo náměstí 3/5, 601 82 Brno, IČ: 70932581, se

souhlasí.

Odůvodnění

Předloženou projektovou dokumentaci pro stavební řízení na akci „III/38529 Chudčice, most ev. č. 38529-3“ v k. ú. Chudčice, vypracoval Ing. Zdeněk Brym, DOSTING spol. s r.o., Košínova 19, 612 00 Brno, v listopadu 2012.

Jedná se o rekonstrukci mostu ev. č. 38529-3 přes Chudčický potok a opravu přilehlého úseku silnice III/38529 v délce cca 48 m v k.ú. Chudčice. Rozsah prací je především vztažen na části mostní konstrukce, které jsou v nevyhovujícím stavebně technickém stavu – stávající římsy, bezpečnostní zařízení mostu, degradované části spodní stavby a nosné konstrukce a opevnění pod mostem.

Současně s rekonstrukcí mostu bude provedena i oprava silnice. Vzhledem k tomu, že se most III/38529-3 nachází u křižovatky, bude provedena oprava cca 24 m dlouhého úseku silnice směr Veverská Bítýška a 19 m úseku silnice do Chudčic před mostem. Za mostem se provede oprava cca 17 m silnice směr Sentice.

Současně bude provedeno odvodnění silnice pomocí uliční vpustí se zaústěním do Chudčického potoka. Bude zachována kategorie silnice S6,5. V prostoru mimo most dochází vždy v určité vzdálenosti k šířkovému navázání na stávající vozovku silnice III/38529. Navázání na komunikace se rozšiřuje mimo stávající plochy zpevnění a v tomto místě bude provedena kompletní konstrukce vozovky. V místech nerovností vozovky dojde k jejich vyrovnaní asfaltovou směsí ložné vrstvy ACL 16S a následně k položení obrusné vrstvy ACO 11S v prostoru rekonstruované části komunikace.

Rekonstrukce mostu i pozemní komunikace bude probíhat ve dvou etapách, vždy bude provedena uzavírka jednoho jízdního pruhu.

Na základě uvedených skutečností a po zhodnocení zdravotních rizik mohlo být vydáno souhlasné závazné stanovisko k předložené žádosti.

KRAJSKÁ HYGIENICKÁ STANICE

Jihomoravského kraje se sídlem v Brně

Jeřábkova 4, 602 00 Brno

-132-



Oprávněná úřední osoba

Ludmila Darmopilová

odborný pracovník odd. hygieny obecné a komunální

Rozdělovník:

1. Správa a údržba silnic Jihomoravského kraje, příspěvková organizace kraje, Žerotínovo náměstí 3/5, 601 82 Brno
2. Spis

KRAJSKÝ ÚŘAD JIHOMORAVSKÉHO KRAJE

Odbor dopravy

Žerotínovo náměstí 3/5, 601 82 Brno

| | | |
|---------------------|--------------------|-----------------------|
| Váš dopis zn.: | 15432/M0744891 | |
| Ze dne: | 7.1. 2013 | DOSTING, spol. s r.o. |
| Č. j.: | JMK 2309/2013 | Košinova 19 |
| Sp. zn.: | S-JMK 2309/2013 OD | 612 00 Brno |
| Vyřizuje: | Mgr. Mudrych | IČO: 49969234 |
| Telefon: | 541651436 | (do DS) |
| Počet listů: | 3 | |
| Počet příloh/listů: | 0/0 | |
| Datum: | 15.1. 2013 | |

Vyjádření k dokumentacím pro stavební povolení na opravu šesti mostů z hlediska linkové osobní dopravy

Krajský úřad Jihomoravského kraje, odbor dopravy, obdržel dne 8.1. 2013 žádost Vaší společnosti o vyjádření k dokumentacím pro stavební povolení na následující opravy mostů: „II/152 Ivančice, most ev.č. 152-033“, „II/152 Ivančice, most ev.č. 152-034“, „II/152 Silůvky, most ev.č. 152-041“, „III/15267 Nebovidy, most ev.č. 15267-5“, „III/15267 Nebovidy, most ev.č. 15267-6“ a „III/38529 Chudčice, most ev.č. 38529-3“.

Krajský úřad Jihomoravského kraje, odbor dopravy, jako dopravní úřad pro linkovou osobní dopravu dle ust. § 34 odst. 1 zákona č. 111/1994 Sb. o silniční dopravě, v platném znění (dále jen „dopravní úřad“), sděluje k předloženým dokumentacím následující stanoviska:

II/152 Ivančice, most ev.č. 152-033:

Dopravní úřad sděluje, že po silnici II/152 v místě mostu ev.č. 152-033 jsou vedeny spoje linky veřejné linkové osobní dopravy vnitrostátní 729154 Ivančice - Dolní Kounice – Židlochovice (dopravce ADOSA a.s., Zastávecká 1030, 665 01 Rosice), která je provozována v rámci Integrovaného dopravního systému Jihomoravského kraje (dále jen „IDS JMK“) jako linka č. 154. V případě přerušení drážní dopravy na železniční trati č. 244 v úseku Moravské Bránice – Ivančice je po silnici II/152 vedena náhradní autobusová doprava za přerušenou drážní dopravu.

Dopravní úřad souhlasí s částečnou uzavírkou silnice II/152 v místě opravovaného mostu a na přilehlých úsecích silnice II/152 po dobu stavby a s vedením dopravy kyvadlově v jednom jízdním pruhu za řízení provozu světelným signalizačním zařízením, jak je uvedeno v předložené dokumentaci. Dopravní úřad upozorňuje, že z hlediska vedení spojů linkové osobní dopravy a případné náhradní autobusové dopravy za přerušenou drážní dopravu na trati č. 244 v úseku Moravské Bránice – Ivančice není možná úplná uzavírka silnice II/152 v místě opravovaného mostu (případná objízdná trasa by byla velmi dlouhá a velmi výrazně by narušila vedení linek veřejné linkové osobní dopravy vnitrostátní a případné náhradní autobusové dopravy za přerušenou drážní dopravu).

II/152 Ivančice, most ev.č. 152-034:

Dopravní úřad sděluje, že po silnici II/152 v místě mostu ev.č. 152-034 jsou vedeny spoje linky veřejné linkové osobní dopravy vnitrostátní 729154 Ivančice - Dolní Kounice – Židlochovice (dopravce ADOSA a.s., Zastávecká 1030, 665 01 Rosice), která je provozována v rámci Integrovaného dopravního systému Jihomoravského kraje (dále jen „IDS JMK“) jako linka č. 154. V případě přerušení drážní dopravy na

železniční trati č. 244 v úseku Moravské Bránice – Ivančice je po silnici II/152 vedena náhradní autobusová doprava za přerušenou drážní dopravu.

Dopravní úřad souhlasí s částečnou uzavírkou silnice II/152 v místě opravovaného mostu a na přilehlých úsecích silnice II/152 po dobu stavby a s vedením dopravy kyvadlově v jednom jízdním pruhu za řízení provozu světelným signalizačním zařízením, jak je uvedeno v předložené dokumentaci. Dopravní úřad upozorňuje, že z hlediska vedení spojů linkové osobní dopravy a případné náhradní autobusové dopravy za přerušenou drážní dopravu na trati č. 244 v úseku Moravské Bránice – Ivančice není možná úplná uzavírka silnice II/152 v místě opravovaného mostu (případná objízdná trasa by byla velmi dlouhá a velmi výrazně by narušila vedení linek veřejné linkové osobní dopravy vnitrostátní a případné náhradní autobusové dopravy za přerušenou drážní dopravu).

II/152 Silůvky, most ev.č. 152-041:

Dopravní úřad sděluje, že po silnici II/152 v místě mostu ev.č. 152-041 v Silůvkách jsou vedeny spoje linek veřejné linkové osobní dopravy vnitrostátní 729510 Modřice - Želešice - Ořechov - Silůvky – Radostice (dopravce BusLine a.s., Na rovinkách 211, 513 25 Semily) a 728510 Modřice - Želešice - Ořechov - Silůvky – Radostice (dopravce ADOSA a.s., Zastávecká 1030, 665 01 Rosice), které jsou provozovány v rámci IDS JMK jako jedna linka č. 510. V případě přerušení drážní dopravy na železniční trati č. 244 v úseku Střelice – Moravské Bránice je po silnici II/152 vedena náhradní autobusová doprava za přerušenou drážní dopravu (linka této náhradní autobusové dopravy vedená v trase Brno hl.n. – Silůvky – Moravské Bránice).

Dopravní úřad souhlasí s částečnou uzavírkou silnice II/152 v místě opravovaného mostu a na přilehlých úsecích silnice II/152 po dobu stavby a s vedením dopravy kyvadlově za řízení provozu dopravním značením, jak je uvedeno v předložené dokumentaci. Dopravní úřad upozorňuje, že z hlediska vedení spojů linkové osobní dopravy a případné náhradní autobusové dopravy za přerušenou drážní dopravu na trati č. 244 v úseku Střelice – Moravské Bránice není možná úplná uzavírka silnice II/152 v místě opravovaného mostu (úplná uzavírka mostu by zejména výrazně narušila a zkomplikovala provoz linek veřejné linkové osobní dopravy vnitrostátní 729510 a 728510).

III/15267 Nebovidy, most ev.č. 15267-5:

Dopravní úřad sděluje, že po silnici III/15267 v místě mostu ev.č. 15267-5 nejsou vedeny žádné spoje linkové osobní dopravy. Na základě této skutečnosti dopravní úřad souhlasí s úplnou uzavírkou silnice III/15267 v místě mostu a k mostu přiléhajících úsecích i pro autobusy linkové osobní dopravy.

III/15267 Nebovidy, most ev.č. 15267-6:

Dopravní úřad sděluje, že po silnici III/15267 v místě mostu ev.č. 15267-6 nejsou vedeny žádné spoje linkové osobní dopravy. Na základě této skutečnosti dopravní úřad souhlasí s úplnou uzavírkou silnice III/15267 v místě mostu a k mostu přiléhajících úsecích i pro autobusy linkové osobní dopravy.

III/38529 Chudčice, most ev.č. 38529-3:

Dopravní úřad sděluje, že po silnici III/38529 v místě mostu ev.č. 38529-3 v Chudčicích jsou vedeny spoje linek veřejné linkové osobní dopravy vnitrostátní 729153 Tišnov - Veverská Bítýška - Zastávka - Zbýšov - Oslavany – Ivančice (dopravce ČSAD Tišnov, spol. s r.o., Červený Mlýn 1538, 666 01 Tišnov) a 728153 Tišnov - Veverská Bítýška - Zastávka - Zbýšov - Oslavany – Ivančice (dopravce ADOSA a.s., Zastávecká 1030, 665 01 Rosice), které jsou provozovány v rámci IDS JMK jako jedna linka č. 153.

Dopravní úřad souhlasí s částečnou uzavírkou silnice III/38529 v místě opravovaného mostu a na přilehlých úsecích silnice III/38529 po dobu stavby a s vedením dopravy kyvadlově za řízení provozu dopravním značením, jak je uvedeno v předložené dokumentaci. Dopravní úřad ale na tomto místě ještě také upozorňuje, že dle předložené projektové dokumentace (výkresu „Dopravní opatření etapa 2“) částečná uzavírka zasahuje také do křižovatky silnice III/38529 s pozemní komunikací vedoucí do Veverské Bítýšky. Spoje linek veřejné linkové osobní dopravy vnitrostátní č. 729153 a 728153 jsou vedeny touto křižovatkou obousměrně po silnici III/38529, v místě křižovatky tedy musí zůstat průjezdný takový prostor, aby jí projel v obou směrech po silnici III/38529 autobus o standardní délce 13 m.

Dopravní úřad upozorňuje, že z hlediska vedení spojů linkové osobní dopravy není možná úplná uzavírka silnice III/38529 v místě opravovaného mostu (úplná uzavírka mostu by vzhledem k velké délce a vedení objízdné trasy velmi výrazně narušila a zkomplikovala provoz linek veřejné linkové osobní dopravy vnitrostátní 729153 a 728153).

S pozdravem

Otisk razítka

Ing. Marek Veselý v.r.
vedoucí oddělení veřejné osobní dopravy
odboru dopravy

Za správnost vyhotovení:
Mgr. Pavel Mudrych

Na vědomí:

Správa a údržba silnic Jihomoravského kraje, ředitelství Brno, IČO: 70932581 (do DS)
Správa a údržba silnic Jihomoravského kraje, oblast Brno, IČO: 70932581 (do DS)
KORDIS JMK, a.s., IČO: 26298465 (do DS)

KRAJSKÝ ÚŘAD JIHOMORAVSKÉHO KRAJE

Odbor životního prostředí

Žerotínovo náměstí 3/5, 601 82 Brno

Váš dopis zn.:

Ze dne:

Č. j.:

Sp. zn.:

Vyřizuje:

Telefon:

Datum:

7.1.2013

JMK 2 998/2013

S-JMK 2 998/2013/OŽP

Vodičková

541 65 1584

4.2.2013

DOSTING, spol. s r.o.

Košinova 19

612 00 BRNO

„III/38529 Chudčice, most ev.č. 38529-3“ k.ú. Chudčice, okres Brno-venkov – vyjádření

Krajský úřad Jihomoravského kraje obdržel dne 8. 1. 2013 Vaši žádost o vyjádření k dokumentaci „III/38529 Chudčice, most ev.č. 38529-3“ k.ú. Chudčice, okres Brno-venkov, projektová dokumentace(DSP): DOSTING, spol. s r.o., Košinova 19, Brno, 11/2012.

Stručná charakteristika záměru: Jedná se o rekonstrukci stávajícího mostu ev.č. 38529-3 přes Chudčický potok a opravy přilehlého úseku silnice III/38529 v délce cca 48 m. Rekonstrukcí se nezmění šířkové uspořádání. Stavba je situována v intravilánu k.ú. Chudčice na silnici III/38529. Investorem záměru je Správa a údržba silnic Jihomoravského kraje, p.o.k.

Odbor životního prostředí Krajského úřadu Jihomoravského kraje prověřil uvedenou dokumentaci v rámci přenesené působnosti a v rozsahu své věcné příslušnosti s tímto závěrem:

Z hlediska zákona č. 254/2001 Sb., o vodách ve znění pozdějších předpisů a prováděcích předpisů k tomuto zákonu:

Dotčeným věcně a místně příslušným vodoprávním úřadem k vydání vyjádření podle ustanovení § 18 vodního zákona je vodoprávní úřad první instance, tj. obecní úřad obce s rozšířenou působností v místě požadované činnosti nebo stavby, v daném případě se jedná o Městský úřad Kuřim, odbor životního prostředí.

*Upozorňujeme, že dotčená stavba se nachází v ochranném pásmu vodních zdrojů PHO2b.
(Ing. Martin Matoška, kl.2694)*

Z hlediska zákona č. 334/1992 Sb., o ochraně zemědělského půdního fondu ve znění pozdějších předpisů a prováděcích předpisů k tomuto zákonu:

*Dle předložené dokumentace nebude předmětnou stavbou dotčen zemědělský půdní fond. Orgán ochrany ZPF krajského úřadu nemá připomínky.
(Ing. Mikulášek, kl. 2637)*

Z hlediska zákona č. 289/1995 Sb., o lesích ve znění pozdějších předpisů a prováděcích předpisů k tomuto zákonu:

Krajský úřad Jihomoravského kraje, odbor životního prostředí není dotčeným orgánem státní správy, kterým by byl pouze v případě pokud by byly dotčeny pozemky určené k plnění funkcí lesa (PUPFL) v rozsahu větším než 1 ha. V případě menšího dotčení PUPFL a pozemků ve vzdálenosti do

50 m od okraje lesa je nutno požádat o vyjádření podle § 14 odst. 2 lesního zákona příslušný obecní úřad obce s rozšířenou působností, odbor životního prostředí.

Z hlediska zákona č. 114/1992 Sb., o ochraně přírody a krajiny ve znění pozdějších předpisů a prováděcích předpisů k tomuto zákonu:

K možnosti existence vlivu výše uvedeného záměru na lokality soustavy Natura 2000 vydává KrÚ JmK, odbor životního prostředí jako orgán ochrany přírody, příslušný na základě ustanovení § 77a odstavce 4 písmeno n) zákona č. 114/1992 Sb. o ochraně přírody a krajiny ve znění pozdějších předpisů, stanovisko podle § 45i odstavce 1) téhož zákona v tom smyslu, že hodnocený záměr nemůže mít významný vliv na žádnou evropsky významnou lokalitu nebo ptačí oblast.

Výše uvedený závěr orgánu ochrany přírody vychází z úvahy, že hodnocený záměr svou lokalizací zcela mimo území prvků soustavy Natura 2000 a svou věcnou povahou nemá potenciál způsobit přímé, nepřímé či sekundární vlivy na jejich celistvost a příznivý stav předmětů ochrany.

Po posouzení předloženého záměru nebylo shledáno dotčení zájmů ochrany přírody a krajiny, u nichž je k výkonu státní správy příslušný krajský úřad ve smyslu ustanovení § 77a zákona.

(Ing. Janka Čejková, kl 1534)

Z hlediska zákona č.201/2012 Sb., o ochraně ovzduší:

Realizací záměru nevznikne nový zdroj znečišťování ovzduší ve smyslu zákona. Ze strany orgánu ochrany ovzduší KrÚ JmK nejsou žádné připomínky.

(Bc. Tereza Sučková, kl. 2641)

Z hlediska zákona č. 185/2001 Sb., o odpadech ve znění pozdějších předpisů a prováděcích předpisů k tomuto zákonu:

K vyjádření v územním a stavebním řízení z hlediska nakládání s odpady je na základě § 79 odst. 4 zákona o odpadech, kompetentní obecní úřad obce s rozšířenou působností, odbor životního prostředí, v místě prováděné činnosti nebo stavby (v tomto případě se jedná o Městský úřad Kuřim, OŽP).

Upozorňujeme, že s odpady vznikajícími při realizaci akce (stavby) je nutno nakládat v souladu s principy stanovenými zákonem o odpadech, zejména ve věci upřednostnění využití odpadů (např. regenerace, recyklace aj.) před jejich odstraněním (uložení na skládku) a v souladu s vyhláškou Jihomoravského kraje č. 309/2004 Sb., kterou se vyhláší závazná část Plánu odpadového hospodářství Jihomoravského kraje.

Krajský úřad dále upozorňuje, že je-li vytěžená zemina vhodných vlastností použita na téže stavbě např. k vyrovnání terénu apod., není nutno zařazovat ji jako odpad (§ 2 odst. 1 písm. j/ zákona o odpadech). V této souvislosti doporučujeme k nahlédnutí Metodický návod odboru odpadů pro řízení vzniku stavebních a demoličních odpadů a pro nakládání s nimi vydaný Ministerstvem životního prostředí v roce 2008. Vytěžený materiál může dále být, za splnění podmínek uvedených v § 3 odst. 5 zákona zařazen jako tzv. „vedlejší produkt“, a dále využit v souladu s příslušnými právními předpisy (v případě využití na povrchu terénu v souladu s vyhláškou č. 294/2005 Sb., o podmínkách ukládání odpadů na skládky a jejich využívání na povrchu terénu, ve znění pozdějších předpisů). Bude-li naplněna některá z podmínek uvedených v § 3 odst. 1 zákona, je vytěžená zemina dle platného znění zákona odpadem (s výjimkou popsanou výše dle ustanovení § 3 odst. 5 zákona). Stavební odpady obecně mohou být využity v souladu s vyhláškou č. 294/2005 Sb., o podmínkách ukládání odpadů na skládky a jejich využívání na povrchu terénu, ve znění pozdějších předpisů (dále i jen „vyhláška“) a při splnění požadavků zvláštních předpisů (stavební zákon aj.) v zařízení povoleném dle § 14 odst. 1 zákona o odpadech (kód nakládání R10, viz vyhláška). Vytěžené zeminy a hlušiny vhodných vlastností mohou také být, opět při splnění podmínek vyhlášky a zvláštních předpisů využity v zařízení dle § 14 odst. 2 zákona o odpadech.

S nebezpečnými odpady může původce nakládat pouze na základě souhlasu věcně a místně příslušného orgánu státní správy, s navazujícími změnami v kompetencích (§ 16 odst. 3 zákona o odpadech).

(Ing. Věra Ettlová, kl. 2620)

Z hlediska zákona č. 100/2001 Sb., o posuzování vlivů na životní prostředí ve znění pozdějších předpisů a prováděcích předpisů k tomuto zákonu:

Záměr nevyžaduje provedení zjišťovacího řízení ve smyslu § 7 zákona č. 100/2001 Sb.

(Mgr. Richterová, kl. 2684)

Z hlediska zákona č. 76/2002 Sb., o integrované prevenci ve znění pozdějších předpisů a prováděcích předpisů k tomuto zákonu:

Záměr nepodléhá povolenímu řízení dle přílohy č.1 zákona č.76/2002 Sb., o integrované prevenci.

(Nosilová, kl.2678)

Z hlediska zákona č. 59/2006 Sb., o prevenci závažných havárií způsobených vybranými nebezpečnými chemickými látkami nebo chemickými přípravky a o změně zákona č. 258/2000 Sb., o ochraně veřejného zdraví a o změně některých souvisejících zákonů, ve znění pozdějších předpisů, a zákona č. 320/2002 Sb., o změně a zrušení některých zákonů v souvislosti s ukončením činnosti okresních úřadů, ve znění pozdějších předpisů, (zákon o prevenci závažných havárií), a prováděcích předpisů k tomuto zákonu:


Předmětný záměr investora nespadá do režimu zákona.

Z hlediska zákonů č. 44/1988 Sb., o ochraně a využití nerostného bohatství, č. 61/1988 Sb., o hornické činnosti, výbušninách a o státní báňské správě, č. 62/1988 Sb., o geologických pracích a o Českém geologickém úřadu ve zněních pozdějších předpisů a prováděcích předpisů k těmto zákonům:

Stavba nezasahuje do chráněného ložiskového území ani dobývacího prostoru.

Toto vyjádření není rozhodnutím ve smyslu zákona č. 500/2004 Sb., o správním řízení a nelze se proti němu odvolat. Nenahrazuje rozhodnutí, souhlasy a jiná správní opatření vydávaná ostatními správními úřady na úseku životního prostředí.

Krajský úřad Jihomoravského kraje
odbor životního prostředí
Žerotínovo nám. 3/5, 601 82 Brno

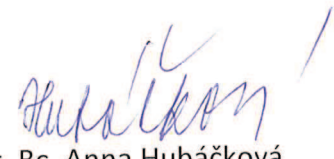
Ing. Bc. Anna Hubáčková
vedoucí odboru životního prostředí

-1-

Přílohy: Projektová dokumentace

| | | | | | |
|------------|------------|-------------|-------------|-----------------------------------|--|
| IČ | DIČ | Telefon | Fax | E-mail | Internet |
| 708 88 337 | CZ70888337 | 541 65 1111 | 541 65 1579 | vodickova.hana@kr-jihomoravsky.cz | www.kr-jihomoravsky.cz |

VYJÁDRĚNÍ

Číslo jednací: 2012/09/2134

Vaše žádost:

Ze dne: 25.09.2012

Vyřizuje: Alena Ježková

Telefon: 315 701 331

Email: jezkova@mero.cz

Zdeněk Brym

DOSTING spol. s r.o.

Košinova 2116/19

Brno

Kralupy nad Vltavou, 25.09.2012

Vyjádření k akci

Oprava mostu 38529-3 - Předprojektová příprava, prodej-koupě nemovitosti

Na základě Vaší žádosti ze dne 25.09.2012 Vám jako majitel ropovodu zasíláme stanovisko k výše uvedené akci.

Sděluje Vám, že v uvedené oblasti nedochází ke střetu s naším zařízením.

Platnost tohoto vyjádření je tři roky od data vydání.

S pozdravem

Ing. Pavel Louženský
vedoucí oddělení technického rozvoje



MERO ČR, a. s.
Veltruská 748 21
278 01 Kralupy nad Vltavou
zapsaná v obchodním rejstříku, vedeném
Městským soudem v Praze, sp. zn. B. 2334

MERO ČR, a. s.

Veltruská 748, 278 01 Kralupy nad Vltavou, Česká republika
Tel.: +420 315 701 111 Fax: +420 315 720 110 E-mail: info@mero.cz www.mero.cz
IČ: 601 93 468 DIČ: CZ 601 93 468 Zapsaná v obchodním rejstříku u Městského soudu v Praze, oddíl B, vložka 2334.
Držitel certifikátu ISO 9001, ISO 14001, ČSN ISO/IEC 27001, OHSAS 18001



TCKUP000MQUW

DOSTING, spol.s.r.o.
Ing.Petr Doležal
Košinova 19
612 00 Brno

Váš dopis značky / ze dne

Naše značka

Vyřizuje linka

Chudčice dne

0CH/3/2013

549 420 107

17.01.2013

Věc : III/38529 Chudčice, most ev.č.38529-3

Obec Chudčice obdržela projekt na opravu mostu na silnici III/38529 v intravilánu obce. K části průvodní zprávy „v okolí se nachází“....., je třeba uvést prodloužený vodovodní řad, který se nachází na pravé straně mostu a prochází pod Chudčickým potokem. Vodovodní řady obce jsou ve správě vodárenského svazku „Bítešsko“, předseda svazku pan Novotný tel.724 942 505, se kterým konzultujte příp.vytyčení.

S úctou

Vladimír Kalus

starosta obce

OBEC CHUDČICE
664 71 Chudčice č. 220
IČ: 00362956

| | |
|-----------------------|--------------|
| DOSTING, spol. s r.o. | |
| došlo dne: | 18 -01- 2013 |
| přiděleno: | Ing. Doležal |

DOSTING, spol. s r.o.
Košanova 19
612 00 Brno

VÁŠ DOPIS ZNAČKY/ZE DNE

NAŠE ZNAČKA
PM001299/2013-203/Fi

VYŘIZUJE
Ing. Lenka Fikarová
+420 541 637 292
fikarova@pmo.cz

MÍSTO/DATUM
Brno/ 4. 2. 2013

III/38529 Chudčice, most ev.č. 38529-3

(k.ú. Chudčice, ORP Kuřim, kraj Jihomoravský, ČHP 4-15- 01)

Charakteristika akce:

Předložená DSP zpracovaná firmou DOSTING, spol. s r.o. v 11/2012 řeší rekonstrukci stávajícího mostu přes DVT Chudčický potok v k.ú. Chudčice. Investorem akce je SÚS JmK.

V rámci rekonstrukce mostu bude provedena sanace NK mostu a spodní stavby, nové římsy, nová konstrukce vozovky, ocelové zábradlí a opraveny kamenné skluzy. Koryto potoka pod mostem bude pročištěno do vzdálenosti cca 10 před a za mostem, před a za mostem bude rovněž provedena likvidace náletových dřevin. Nově bude provedeno odvodnění silnice pomocí uličních vpustí a přímým odtokem přes skluz do Chudčického potoka. Parametry mostu: jednopolový kolmý, délka NK 4,00 m, délka mostu 12,00m, šířka 15,63 m, volná výška pod mostem 0,85m. Kapacita mostu neuvedena, rekonstrukcí zůstane zachována. Stavba zahrnuje opravu úseku přilehlé silnice v délce cca 48m.

Souřadnice mostu: x = 608 182,6469, y = 114 8668,9794 – bylo ověřeno.

Přímou správu vodního toku Chudčický potok vykonává Povodí Moravy, s.p., závod Dyje, provoz Brno.

I. Vyjádření správce povodí

Na základě ustanovení § 54 odst. 4 zákona č. 254/2001 Sb. o vodách a o změně některých zákonů (vodní zákon) vydává Povodí Moravy, s.p. jako správce povodí k předloženému záměru toto

s t a n o v i s k o:

a) Z hlediska plánování v oblasti vod je uvedený záměr v souladu se zájmy hájenými **Plánem oblasti povodí Dyje. Uvedený záměr je tedy možný.**

b) Z hlediska dalších zájmů chráněných zákonem č. 254/2001 Sb., o vodách a o změně některých zákonů, souhlasíme s uvedeným záměrem za podmínky, že stavbou ani jejím provozem nesmí dojít ke zhoršení kvality povrchových a podzemních vod.

Upozorňujeme:

- **Veškerá rizika možných povodňových škod nese investor, resp. vlastník stavby.** Stavebník si je plně vědom podmínek vodního zákona a odpovědnosti za způsobené škody (§ 52 - povinnosti vlastníků staveb a zařízení v korytech vodního toku nebo sousedících s nimi, § 85- odpovědnost za způsobené škody při neplnění povinností).

Povodí Moravy, s.p. nenese odpovědnost za případné škody způsobené průchodem velkých vod při povodňových průtocích.

- Odpad ze stavby bude likvidován v souladu se zákonem č.185/2001 Sb.

- Používané mechanizační prostředky musí být v dobrém technickém stavu a budou dodržována maximální preventivní opatření k zabránění případným úkapům či únikům ropných látek.

II. Vyjádření správce vodního toku Chudčický potok

Jako správce vodního toku (Povodí Moravy, s.p., závod Dyje, provoz Brno) s předloženým záměrem souhlasíme za předpokladu dodržení následujících podmínek:

1. Po vyčištění koryta vodoteče pod mostem bude dno koryta v případě poškození opraveno a předlážděno stávajícím kamenem.
2. Během výstavby nesmí dojít k poškození břehů a koryta toku nad rámec nezbytných stavebních prací, znečištění toku stavebním odpadem a dalšími látkami nebezpečnými vodám. Závadné látky, lehce odplavitelný materiál ani stavební odpad nebudou volně skladovány na břehu a v blízkosti vodního toku.
3. Kácení břehového porostu je nutno odsouhlasit s příslušným orgánem ochrany přírody a s přímým správcem toku.
4. Prováděním stavby nedojde ke zhoršení stávajících odtokových poměrů v dotčeném území.
5. Pro provádění stavby bude zpracován povodňový a havarijný plán (§ 39 a § 71 zákona č.254/2001 Sb.). Schválené plány budou v jednom vyhotovení před zahájením stavby předány na vodohospodářský dispečink Povodí Moravy, s.p. V plánech bude uveden zhotovitel a termíny provádění.
6. Přímému správci vodního toku, tj. Povodí Moravy, s.p., provoz Brno (*K Povodí 10, 617 00 Brno, Ing. Dočkal, tel 543 423 453, dockal@pmo.cz*) bude v dostatečném časovém předstihu min. týden oznámeno zahájení a ukončení prací, přímý správce bude přizván ke kontrolním dnům. Zápisem ve stavebním deníku budou přímým správcem písemně odsouhlaseny všechny stavební aktivity v korytě a v prostoru do 8 m od břehové hrany toku.
7. Po dokončení stavebních prací bude odklizen veškerý materiál, který byl v souvislosti se stavbou uložen na březích a v blízkosti vodního toku..
8. Přímý správce bude přizván ke závěrečné kontrolní prohlídce. Na této prohlídce mu bude předáno zaměření skutečného provedení stavby objektů dotýkajících se našich zájmů (ve výšk. systému Balt. po vyrovnání s navázáním na JT SK) v tištěné i digitální formě, pokud toto bude dohodnuto s přímým správcem na posledním kontrolním dnu.
9. Povodí Moravy, s.p. nebude přebírat žádný objekt související se stavbou do své správy ani majetku (tj. nebude přebírán do majetku ČR, ke kterému má právo hospodaření Povodí Moravy, s.p.).

III. Vyjádření Povodí Moravy, s.p. z hlediska majetkoprávních vztahů

Upozorňujeme, že pokud bude navržený záměr realizován na pozemcích státu, kterými má právo hospodařit Povodí Moravy, s.p., pro vydání rozhodnutí příslušného orgánu státní správy je nutné získat vlastnická nebo jiná práva k dotčeným pozemkům. Řešení těchto majetkoprávních vztahů náleží do kompetence útvaru správy majetku Povodí Moravy, s.p. závodu Dyje (Dřevařská 11, 601 75 Brno, tel. 541637111, fax 541211404) Mgr. Novotná.

Doba platnosti tohoto stanoviska je 2 roky, nebude-li využito pro vydání platného rozhodnutí nebo opatření vodoprávního nebo jiného správního úřadu.


Ing. Pavel Bíza
vedoucí útvaru správy povodí

Povodí Moravy, s.p.
601 75 Brno, Dřevařská 11
IČO:70890013, DIČ:CZ70890013
-13-

Na vědomí: provoz Brno

Dosting s.r.o.
Košinova 2116/19
61200 Brno

naše značka
5000729503

vyřizuje
Ing. Martin Rubeš

datum
03.01.2013

Věc:

III/38529 Chudčice, most ev.č. 38529-3

K.ú. - p.č.: Chudčice

Stavebník: SÚS jihomoravského kraje, Dolní Heršpice č.p. 34, 61900 Brno

Účel stanoviska: Stavební řízení

JMP Net, s.r.o., jako provozovatel distribuční soustavy (PDS) a technické infrastruktury, zastoupený Jihomoravská plynárenská, a.s., vydává toto stanovisko:

V zájmovém území vyznačeném v příloze tohoto stanoviska, nejsou umístěna žádná stávající plynárenská zařízení ve vlastnictví nebo správě JMP Net, s.r.o..

V rozsahu území vyznačeného v příloze souhlasíme s povolením stavby dle zákona 183/2006 Sb. ve znění pozdějších předpisů (např. se zjednodušeným územním/stavebním řízením nebo s uzavřením veřejnoprávní smlouvy). V případě uzavření veřejnoprávní smlouvy nebude JMP Net, s.r.o. ani Jihomoravská plynárenská, a.s., jako poskytovatel služby operativní správy sítí, v tomto případě účastníkem územního ani stavebního řízení a nebude uvedena ve třetích osobách veřejnoprávní smlouvy.

Platí pouze pro území vyznačené v příloze tohoto stanoviska a to 24 měsíců ode dne jeho vydání.

Stanovisko bylo vygenerováno na základě vaší žádosti automaticky.

Za správnost a úplnost dokumentace předložené s žádostí včetně jejího souladu s platnými předpisy plně zodpovídá její zpracovatel. Stanovisko nenahrazuje případná další stanoviska k jiným částem stavby.

V případě další korespondence nebo jednání (např. změna stavby) uvádějte naši značku - 5000729503 a datum tohoto stanoviska. Kontakty jsou k dispozici na www.rwe-ds.cz nebo Zákaznická linka 840 11 33 55.



Ing. Martin Rubeš
vedoucí regionální OSS-Brno
odděl. reg. oper. správy sítí Brno
Jihomoravská plynárenská, a.s.
+420532227255
martin.rubes@rwe.cz

Přílohy: Orientační zakres plynárenského zařízení

Jihomoravská plynárenská, a.s.


Plynárenská 499/1
657 02 Brno
T +420532221111
F +420545578571
E info_ds@rwe.cz
I www.rwe.cz
IČ: 49970607
DIČ: CZ49970607

Zapsán do obchodního rejstříku:
Krajský soud v Brně
oddíl B, vložka 1246
01.01.1994







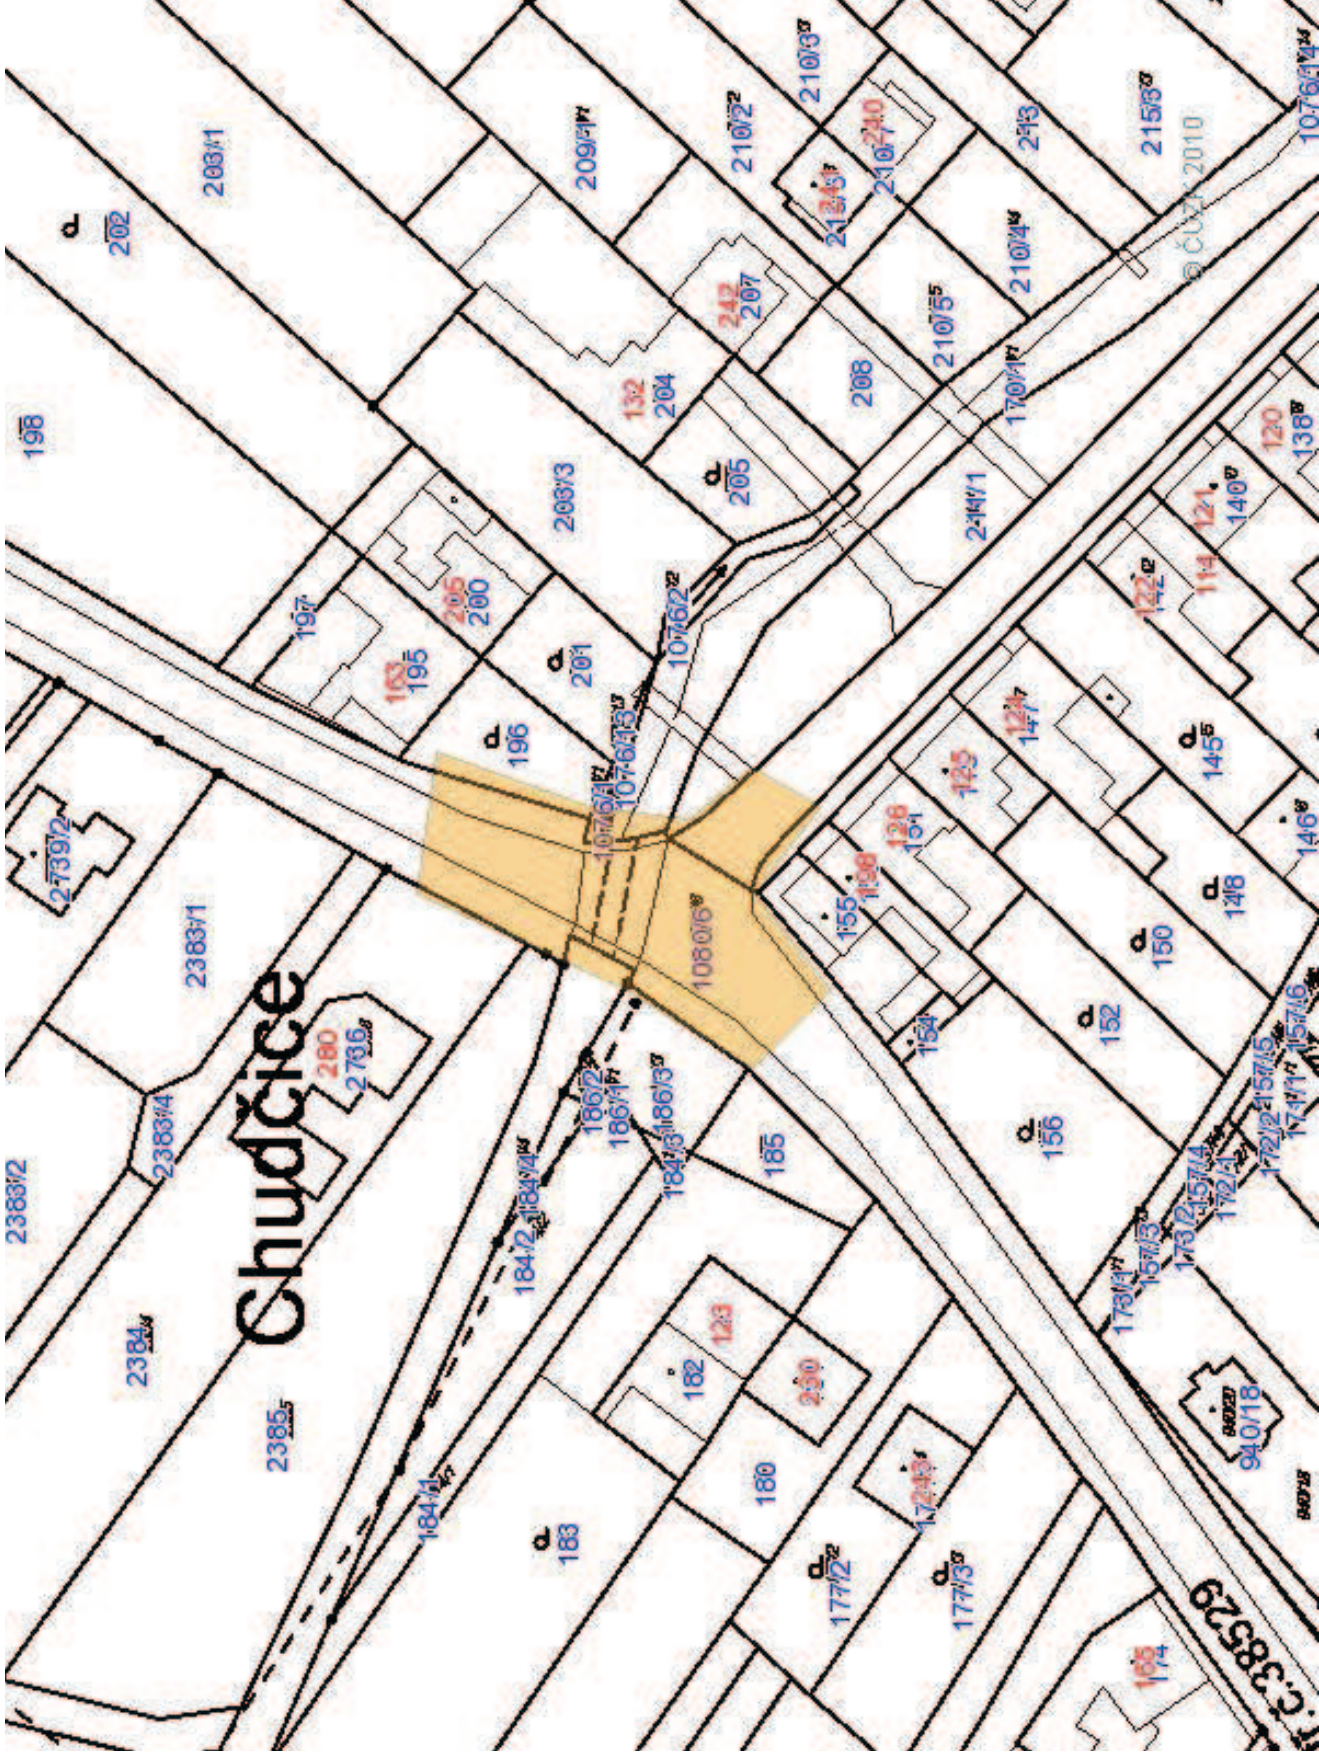








Bankovní spojení:
Komerční banka, a.s.
Číslo účtu: 1445550237
Kód banky: 0100

Příloha: Orientační zakres plynárenského zařízení. Tato příloha je nedílnou součástí stanoviska č. 5000729503 ze dne 03.01.2013.

Provozovatel DS: JMP Net, s.r.o.; Stavebník: SÚS jihomoravského kraje, Dolní Heršpice č.p. 34 , 61900 Brno. K.ú.: Chudčice.



Legenda:

| | |
|--|---------------------------------|
|       | linie plynovodu |
| | NTL |
| | STL |
| | VTL |
| | WTL |
|   | nefunkční |
| | výstavba |
|  | regulační stanice |
|  | ochranné zařízení |
|  | kabel |
|  | elektropřípojka |
|  | kabel protikoroziční ochrany |
|  | anodové uzemnění |
|  | stanice katodové ochrany |

V Brně dne 05. 10. 2012
Číslo vyjádření: **12/002748**
Vaše značka: ---

DOSTING spol. s r.o.
Košinova 2116/19
612 00 Brno

Vyřizuje: Zdeněk Sýkora
Telefon: +420533383342
E-mail: sykora@selfservis.cz

Věc : Vyjádření ke stavbě

- **Oprava mostu 38529-3**
- **Katastrální území: Chudčice**
- **Investor: SÚS JmK p.o.k.**

Z hlediska zájmů fy. SELF servis, spol. s r.o., Pálavské náměstí 11, Brno 628 00, **nemáme** ke shora uvedené akci připomínky.

V zájmové lokalitě (k.ú. Chudčice) se **nenachází** zařízení v naší správě.

Platnost vyjádření 2 roky.



SELF servis, spol. s r.o.
Pálavské nám. 11, 628 00 Brno
IČ: 18826016 DIČ: CZ18826016
zaps. u KS Brno, odd. C, vl. 1274

Využívejte elektronickou formu žádosti o vyjádření na adrese <http://vyjadreni.selfservis.cz>

Stavební úřad
664 71 Veverská Bítýška

Úřad městyse Veverská Bítýška
tel. č. 549 420 759

DOSTING, spol. s r.o.
Ing. Petr Doležal
Košinova 19
612 00 Brno

Veverská Bítýška dne 9. 1. 2013

Vaše zn. 15432/M0744981

Souhlas dle § 15 stavebního zákona č. 350/2012 Sb.

Stavební úřad Úřadu městyse Veverská Bítýška vydává dle § 15, odst. 1) písm. c), d), stavebního zákona č. 350/2012 Sb.

s o u h l a s

s vydáním povolení na akci:

III/38529 Chudčice, most ev.č. 38529-3

- rekonstrukce mostu včetně komunikace

Tento souhlas podle stavebního zákona nenahrazuje rozhodnutí ani opatření jiných orgánů státní správy, které jsou zapotřebí pro povolení speciální stavby podle zvláštních předpisů.

Ing. Petr Kozelek
vedoucí stavebního úřadu

co:

- MěÚ Kuřim
- Obec Chudčice

VYJÁDŘENÍ O EXISTENCI SÍTĚ ELEKTRONICKÝCH KOMUNIKACÍ A VŠEOBECNÉ PODMÍNKY OCHRANY SÍTĚ ELEKTRONICKÝCH KOMUNIKACÍ SPOLEČNOSTI TELEFÓNICA CZECH REPUBLIC, A.S.

vydané podle § 101 zákona č. 127/2005 Sb., o elektronických komunikacích a o změně některých souvisejících zákonů (zákon o elektronických komunikacích), ve znění pozdějších předpisů a § 161 zákona č. 183/2006 Sb., o územním plánování a stavebním řádu (stavební zákon) či dle dalších příslušných právních předpisů

Číslo jednací: 162251/12

Číslo žádosti: 0112 802 011

Důvod vydání Vyjádření: Předprojektová příprava, prodej-koupě nemovitosti

Platnost tohoto Vyjádření končí dne: 20. 9. 2014.

| | | |
|----------------------|--------------------------------|-------------|
| Žadatel | DOSTING, spol. s r.o. | |
| Stavebník | SÚS JmK, p.o.k. | |
| Název akce | Oprava mostu 38529-3 | |
| Zájmové území | Okres | Brno-venkov |
| | Obec | Chudčice |
| | Kat. území / č. parcely | Chudčice |

Žadatel shora označenou žádostí určil a vyznačil zájmové území, jakož i stanovil důvod pro vydání Vyjádření o existenci sítě elektronických komunikací a Všeobecných podmínek ochrany sítě elektronických komunikací společnosti Telefónica Czech Republic, a.s. (dále jen *Vyjádření*).

Na základě určení a vyznačení zájmového území žadatelem a na základě stanovení důvodu pro vydání Vyjádření vydává společnost Telefónica Czech Republic, a.s. (dále jen *Telefónica*) následující Vyjádření:

dojde ke střetu

se sítí elektronických komunikací (dále jen *SEK*) společnosti *Telefónica*, jejíž existence a poloha je zakreslena v příloženém výřezu/výřezech z účelové mapy *SEK* společnosti *Telefónica*. Ochranné pásmo *SEK* je v souladu s ustanovením § 102 zákona č. 127/2005 Sb., o elektronických komunikacích a o změně některých souvisejících zákonů stanoveno rozsahem 1,5 m po stranách krajního vedení *SEK* a není v příloženém výřezu/výřezech z účelové mapy *SEK* společnosti *Telefónica* vyznačeno (dále jen *Ochranné pásmo*).

(1) *Vyjádření* je platné pouze pro zájmové území určené a vyznačené žadatelem, jakož i pro důvod vydání *Vyjádření* stanovený žadatelem v žádosti.

Žadatel není oprávněn toto Vyjádření, jakož i přílohy jež jsou součástí tohoto Vyjádření, použít pro účely územního řízení, stavebního řízení, či pro jakékoliv jiné řízení před správním orgánem, kde by mohla být stanovena povinnost žadatele předložit vyjádření vlastníka technické infrastruktury ve smyslu ustanovení § 161 zákona č. 183/2006 Sb. o územním plánování a stavebním řádu.

Vyjádření pozbývá platnosti uplynutím doby platnosti v tomto *Vyjádření* uvedeně, změnou rozsahu zájmového území či změnou důvodu vydání *Vyjádření* uvedeného v žádosti nebo nesplněním povinnosti stavebníka dle bodu 2 tohoto *Vyjádření*, to vše v závislosti na tom, která ze skutečností rozhodná pro pozbytí platnosti tohoto *Vyjádření* nastane nejdříve.

(2) Stavebník, nebo jím pověřená třetí osoba, **je povinen bez zbytečného odkladu poté, kdy zjistil, že jeho záměr, pro který podal shora označenou žádost, je v kolizi se SEK a nebo zasahuje do Ochranného pásma SEK, nejpozději však před počátkem zpracování projektové dokumentace stavby, která koliduje se SEK a nebo zasahuje do Ochranného pásma SEK, vyzvat společnost Telefónica ke stanovení konkrétních podmínek ochrany SEK, případně k přeložení SEK**, a to v pracovní dny od 8:00 do 15:00, prostřednictvím zaměstnance společnosti *Telefónica* pověřeného ochranou sítě - **Zdeněk Procházka, tel.: 541 132 696, 602 521 703, e-mail: zdenek.prochazka@o2.com** (dále jen *POS*).

Číslo jednací: 162251/12

Číslo žádosti: 0112 802 011

(3) **Přeložení SEK zajistí její vlastník, společnost Telefónica.** Stavebník, který vyvolal překládku SEK je dle ustanovení § 104 odst. 16 zákona č. 127/2005 Sb., o elektronických komunikacích a o změně některých souvisejících zákonů povinen uhradit společnosti Telefónica veškeré náklady na nezbytné úpravy dotčeného úseku SEK, a to na úrovni stávajícího technického řešení.

(4) **Pro účely přeložení SEK dle bodu (3) tohoto Vyjádření je stavebník povinen uzavřít se společností Telefónica Smlouvu o realizaci překládky SEK.**

(5) Bez ohledu na všechny shora v tomto Vyjádření uvedené skutečnosti je stavebník, nebo jím pověřená třetí osoba povinen řídit se Všeobecnými podmínkami ochrany SEK společnosti Telefónica, které jsou nedílnou součástí tohoto Vyjádření.

(6) Společnost Telefónica prohlašuje, že žadateli byly pro jím určené a vyznačené zájmové území poskytnuty veškeré dostupné informace o SEK.

(7) Žadateli převzetím tohoto Vyjádření vzniká povinnost poskytnuté informace a data užít pouze k účelu, pro který mu byla tato poskytnuta. Žadatel není oprávněn poskytnuté informace a data rozmnožovat, rozšiřovat, pronajímat, půjčovat či jinak užívat bez souhlasu společnosti Telefónica. V případě porušení těchto povinností vznikne žadateli odpovědnost vyplývající z platných právních předpisů, zejména předpisů práva autorského.

V případě jakýkoliv dotazů k poloze SEK a její dokumentaci lze kontaktovat společnost Telefónica na bezplatné lince 800 255 255.

Přílohami Vyjádření jsou:

- Všeobecné podmínky ochrany SEK společnosti Telefónica
- Situační výkres (obsahuje zájmové území určené a vyznačené žadatelem a výřezy účelové mapy SEK)
- Informace k vytyčení SEK

Vyjádření vydala společnost Telefónica dne: 20. 9. 2012.



Telefónica Czech Republic, a.s.
Za Brumlovkou 266/2
140 22 Praha 4
DIČ: CZ 60193336
188

Všeobecné podmínky ochrany SEK společnosti Telefónica

I. Obecná ustanovení

1. Stavebník, nebo jím pověřená třetí osoba, je povinen při provádění jakýchkoliv činností, zejména stavebních nebo jiných prací, při odstraňování havárií a projektování staveb, řídit se platnými právními předpisy, technickými a odbornými normami (včetně doporučených), správnou praxí v oboru stavebnictví a technologickými postupy a učinit veškerá opatření nezbytná k tomu, aby nedošlo k poškození nebo ohrožení sítě elektronických komunikací ve vlastnictví společnosti Telefónica a je výslovně srozuměn s tím, že SEK jsou součástí veřejné komunikační sítě, jsou zajišťovány ve veřejném zájmu a jsou chráněny právními předpisy.

2. Při jakékoliv činnosti v blízkosti vedení SEK je stavebník, nebo jím pověřená třetí osoba, povinen respektovat ochranné pásmo SEK tak, aby nedošlo k poškození nebo zamezení přístupu k SEK. Při křížení nebo souběhu činností se SEK je povinen řídit se platnými právními předpisy, technickými a odbornými normami (včetně doporučených), správnou praxí v oboru stavebnictví a technologickými postupy. Při jakékoliv činnosti ve vzdálenosti menší než 1,5 m od krajního vedení vyznačené trasy podzemního vedení SEK (dále jen PVSEK) nesmí používat mechanizačních prostředků a nevhodného nářadí.

3. Pro případ porušení kterékoliv z povinností stavebníka, nebo jím pověřené třetí osoby, založené Všeobecnými podmínkami ochrany SEK společnosti Telefónica je stavebník, nebo jím pověřená třetí osoba, odpovědný za veškeré náklady a škody, které společnosti Telefónica vzniknou porušením jeho povinností.

4. V případě, že budou zemní práce zahájeny po uplynutí doby platnosti tohoto Vyjádření, nelze toto Vyjádření použít jako podklad pro vytyčení a je třeba požádat o vydání nového Vyjádření.

5. Bude-li žadatel na společnosti Telefónica požadovat, aby se jako účastník správního řízení, pro jehož účely bylo toto Vyjádření vydáno, vzdala práva na odvolání proti rozhodnutí vydanému ve správním řízení, pro jehož účely bylo toto Vyjádření vydáno, je povinen kontaktovat POS.

II. Součinnost stavebníka při činnostech v blízkosti SEK

1. Započetí činnosti je stavebník, nebo jím pověřená třetí osoba, povinen oznámit POS. Oznámení bude obsahovat číslo Vyjádření, k němuž se vztahují tyto podmínky.

2. Před započatím zemních prací či jakékoliv jiné činnosti je stavebník, nebo jím pověřená třetí osoba, povinen zajistit vyznačení tras PVSEK na terénu dle polohopisné dokumentace. S vyznačenou trasou PVSEK prokazatelně seznámí všechny osoby, které budou a nebo by mohly činnosti provádět.

3. Stavebník, nebo jím pověřená třetí osoba, je povinen upozornit jakoukoliv třetí osobu, jež bude provádět zemní práce, aby zjistila nebo ověřila stranovou a hloubkovou polohu PVSEK příčnými sondami, a je srozuměn s tím, že možná odchylka uložení středu trasy PVSEK, stranová i hloubková, činí +/- 30 cm mezi skutečným uložením PVSEK a polohovými údaji ve výkresové dokumentaci.

4. Při provádění zemních prací v blízkosti PVSEK je stavebník, nebo jím pověřená třetí osoba, povinen postupovat tak, aby nedošlo ke změně hloubky uložení nebo prostorového uspořádání PVSEK. Odkryté PVSEK je stavebník, nebo jím pověřená třetí osoba, povinen zabezpečit proti prověšení, poškození a odcizení.

5. Při zjištění jakéhokoliv rozporu mezi údaji v projektové dokumentaci a skutečností je stavebník, nebo jím pověřená třetí osoba, povinen bez zbytečného odkladu přerušit práce a zjištění rozporu oznámit POS. V přerušovaných pracích lze pokračovat teprve poté, co od POS prokazatelně obdržel souhlas k pokračování v pracích.

6. V místech, kde PVSEK vystupuje ze země do budovy, rozváděče, na sloup apod. je stavebník, nebo jím pověřená třetí osoba, povinen vykonávat zemní práce se zvýšenou mírou opatrnosti s ohledem na ubývající krytí nad PVSEK. Výkopové práce v blízkosti sloupů nadzemního vedení SEK (dále jen NVSEK) je povinen provádět v takové vzdálenosti, aby nedošlo k narušení jejich stability, to vše za dodržení platných právních předpisů, technických a odborných norem, správné praxi v oboru stavebnictví a technologických postupů.

7. Při provádění zemních prací, u kterých nastane odkrytí *PVSEK*, je povinen stavebník, nebo jím pověřená třetí osoba před zakrytím *PVSEK* vyzvat *POS* ke kontrole. Zához je oprávněn provést až poté, kdy prokazatelně obdržel souhlas *POS*.

8. Stavebník, nebo jím pověřená třetí osoba, není oprávněn manipulovat s kryty kabelových komor a vstupovat do kabelových komor bez souhlasu společnosti *Telefónica*.

9. Stavebník, nebo jím pověřená třetí osoba, není oprávněn trasu *PVSEK* mimo vozovku přejíždět vozidly nebo stavební mechanizací, a to až do doby, než *PVSEK* řádně zabezpečí proti mechanickému poškození. Stavebník, nebo jím pověřená třetí osoba, je povinen projednat s *POS* způsob mechanické ochrany trasy *PVSEK*. Při přepravě vysokého nákladu nebo mechanizace pod trasou *NVSEK* je stavebník, nebo jím pověřená třetí osoba, povinen respektovat výšku *NVSEK* nad zemí.

10. Stavebník, nebo jím pověřená třetí osoba, není oprávněn na trase *PVSEK* (včetně ochranného pásma) jakkoliv měnit niveletu terénu, vysazovat trvalé porosty ani měnit rozsah a konstrukci zpevněných ploch (např. komunikací, parkovišť, vjezdů aj.).

11. Stavebník, nebo jím pověřená třetí osoba, je povinen manipulační a skladové plochy zřizovat v takové vzdálenosti od *NVSEK*, aby činnosti na/v manipulačních a skladových plochách nemohly být vykonávány ve vzdálenost menší než 1m od *NVSEK*.

12. Stavebník, nebo jím pověřená třetí osoba, je povinen obrátit se na *POS* v průběhu stavby, a to ve všech případech, kdy by i nad rámec těchto Všeobecných podmínek ochrany *SEK* společnosti *Telefónica* mohlo dojít ke střetu stavby se *SEK*.

13. Stavebník, nebo jím pověřená třetí osoba, není oprávněn užívat, přemísťovat a odstraňovat technologické, ochranné a pomocné prvky *SEK*.

14. Stavebník, nebo jím pověřená třetí osoba, není oprávněn bez předchozího projednání s *POS* jakkoliv manipulovat s případně odkrytými prvky *SEK*, zejména s ochrannou skříň optických spojek, optickými spojkami, technologickými rezervami či jakýmkoliv jiným zařízením *SEK*. Stavebník, nebo jím pověřená třetí osoba, je výslovně srozuměn s tím, že technologická rezerva představuje několik desítek metrů kabelu stočeného do kruhu a ochranou optické spojky je skříň o hraně cca 1m.

15. Stavebník, nebo jím pověřená třetí osoba, je povinen každé poškození či krádež *SEK* neprodleně od okamžiku zjištění takové skutečnosti, oznámit *POS* nebo poruchové službě společnosti *Telefónica*, telefonní číslo 800 184 084, pro oblast Praha lze užít telefonní číslo 241 400 500.

III. Práce v objektech a odstraňování objektů

1. Stavebník, nebo jím pověřená třetí osoba, je povinen před zahájením jakýchkoliv prací v budovách a jiných objektech, kterými by mohl ohrozit stávající *SEK*, prokazatelně kontaktovat *POS* a zajistit u společnosti *Telefónica* bezpečné odpojení *SEK*.

2. Při provádění činností v budovách a jiných objektech je stavebník, nebo jím pověřená třetí osoba, povinen v souladu s právními předpisy, technickými a odbornými normami (včetně doporučených), správnou praxí v oboru stavebnictví a technologickými postupy provést mimo jiné průzkum vnějších i vnitřních vedení *SEK* na omítce i pod ní.

IV. Součinnost stavebníka při přípravě stavby

1. Pokud by činností stavebníka, nebo jím pověřené třetí osoby, k níž je třeba povolení správního orgánu dle zvláštního právního předpisu, mohlo dojít k ohrožení či omezení *SEK*, je stavebník, nebo jím pověřená třetí osoba, povinen kontaktovat *POS* a předložit zakreslení *SEK* do příslušné dokumentace stavby (projektové, realizační, koordinační atp.).

2. V případě, že pro činnosti stavebníka, nebo jím pověřené třetí osoby, není třeba povolení správního orgánu dle zvláštního právního předpisu, je stavebník, nebo jím pověřená třetí osoba, povinen předložit zakreslení trasy *SEK* i s příslušnými kótami do zjednodušené dokumentace (katastrální mapa, plánec), ze které bude zcela patrná míra dotčení *SEK*.

3. Při projektování stavby, rekonstrukce či přeložky vedení a zařízení silových elektrických sítí, elektrických trakcí vlaků a tramvají, nejpozději však před zahájením správního řízení ve věci povolení stavby, rekonstrukce či přeložky vedení a zařízení silových elektrických sítí, elektrických trakcí vlaků a tramvají, je stavebník, nebo jím pověřená třetí osoba, povinen provést výpočet rušivých vlivů, zpracovat ochranná opatření a předat je *POS*. Stavebník, nebo jím pověřená třetí osoba, není oprávněn do doby, než obdrží od *POS* vyjádření k návrhu opatření, zahájit činnost, která by mohla způsobit ohrožení či poškození *SEK*. Způsobem uvedeným v předchozí větě je stavebník, nebo jím pověřená třetí osoba, povinen postupovat také při projektování stavby, rekonstrukce či přeložky produktovodů s katodovou ochranou.

4. Při projektování stavby, při rekonstrukci, která se nachází v ochranném pásmu radiových tras společnosti *Telefónica* a překračuje výšku 15 m nad zemským povrchem, a to včetně dočasných objektů zařízení staveniště (jeřáby, konstrukce, atd.), nejpozději však před zahájením správního řízení ve věci povolení takové stavby, je stavebník nebo jím pověřená třetí osoba, povinen kontaktovat *POS* za účelem projednání podmínek ochrany těchto radiových tras. Ochranné pásmo radiových tras v šíři 50m je zakresleno do situačního výkresu. Je tvořeno dvěma podélnými pruhy o šíři 25 m po obou stranách radiového paprsku v celé jeho délce, resp. 25 m kruhem kolem vysílacího radiového zařízení.

5. Pokud se v zájmovém území stavby nachází podzemní silnoproudé vedení (NN) společnosti *Telefónica* je stavebník, nebo jím pověřená třetí osoba, před zahájením správního řízení ve věci povolení správního orgánu k činnosti stavebníka, nebo jím pověřené třetí osoby, nejpozději však před zahájením stavby, povinen kontaktovat *POS*.

6. Pokud by navrhované stavby (produktovody, energovody aj.) svými ochrannými pásmy zasahovaly do prostoru stávajících tras a zařízení *SEK*, či do jejich ochranných pásem, je stavebník, nebo jím pověřená třetí osoba, povinen realizovat taková opatření, aby mohla být prováděna údržba a opravy *SEK*, a to i za použití mechanizace, otevřeného plamene a podobných technologií.

V. Křížení a souběh se SEK

1. Stavebník, nebo jím pověřená třetí osoba, je povinen v místech křížení *PVSEK* se sítěmi technické infrastruktury, pozemními komunikacemi, parkovacími plochami, vjezdy atp. ukládat *PVSEK* v zákonných předpisy stanovené hloubce a chránit *PVSEK* chráničkami s přesahem minimálně 0.5 m na každou stranu od hrany křížení. Chráničku je povinen utěsnit a zamezit vnikání nečistot.

2. Stavebník nebo jím pověřená třetí osoba, je výslovně srozuměn s tím, že v případě, kdy hodlá umístit stavbu sjezdu či vjezdu, je povinen stavbu sjezdu či vjezdu umístit tak, aby metalické kabely *SEK* nebyly umístěny v hloubce menší než 0,6 m a optické nebyly umístěny v hloubce menší než 1 m. V případě, že stavebník, nebo jím pověřená osoba, není schopen zajistit povinnosti dle předchozí věty, je povinen kontaktovat *POS*.

3. Stavebník, nebo jím pověřená třetí osoba, je povinen základy (stavby, opěrné zdi, podezdívky apod.) umístit tak, aby dodržel minimální vodorovný odstup 1,5 m od krajního vedení, případně kontaktovat *POS*.

4. Stavebník, nebo jím pověřená třetí osoba, není oprávněn trasy *PVSEK* znepřístupnit (např. zabetonováním).

5. Stavebník, nebo jím pověřená třetí osoba, je při křížení a souběhu stavby nebo sítí technické infrastruktury s kabelovodem povinen zejména:

- pokud plánované stavby nebo trasy sítí technické infrastruktury budou umístěny v blízkosti kabelovodu ve vzdálenosti menší než 2 m nebo při křížení kabelovodu ve vzdálenosti menší než 0,5 m nad nebo kdekoli pod kabelovodem, předložit *POS* a následně projednat zakreslení v příčných řezech,
- do příčného řezu zakreslit také profil kabelové komory v případě, kdy jsou sítě technické infrastruktury či stavby umístěny v blízkosti kabelové komory ve vzdálenosti menší než 2 m,
- neumísťovat nad trasou kabelovodu v podélném směru sítí technické infrastruktury,
- předložit *POS* vypracovaný odborný statický posudek včetně návrhu ochrany tělesa kabelovodu pod stavbou, ve vjezdu nebo pod zpevněnou plochou,
- nezakrývat vstupy do kabelových komor, a to ani dočasně,
- projednat s *POS*, nejpozději ve fázi projektové přípravy, jakékoliv výkopové práce, které by mohly být vedeny v úrovni či pod úrovní kabelovodu nebo kabelové komory a veškeré případy, kdy jsou trajektorie podvrtní a protlaků ve vzdálenosti menší než 1,5 m od kabelovodu.

Informace k vytyčení SEK

V případě požadavku na vytyčení PVSEK společnosti *Telefónica* se, prosím, obračejte na společnosti uvedené níže.

Telefónica Czech Republic, a.s. - středisko Morava jih

se sídlem: Za Brumlovkou 266/2 140 22 Praha 4 - Michle
IČ: 60193336 DIČ: CZ60193336
kontakt: tel: 541131270 obslužná doba po-pa 7 - 15 hod

Vegacom, a.s. - výhradní dodavatel společnosti Telefónica Czech Republic, a.s.

se sídlem: Holzova 14, 628 00 Brno
IČ: 25788680 DIČ: CZ25788680
kontakt: Luboš Bodzík, mobil: 603855439, e-mail: bodzik@vegacom.cz

CONTENT, s.r.o.

se sídlem: Karlov 1246, 594 01 Velké Meziříčí, pobočka: Okružní 28/18, 591 01 Žďár nad Sázavou
IČ: 63492164 DIČ: CZ63492164
kontakt: Martin Kalina, tel/fax: 566521721, mobil: 777702117, e-mail: kalina@content-vm.cz, vytycenisiti@seznam.cz

ELQA s.r.o.

se sídlem: Blanenská 1340, 664 34 Kuřim
IČ: 49977121 DIČ:
kontakt: Jiří Janout, tel.: 541225579, fax: 541220207, mobil: 777888102, e-mail: janout@elqa.cz

InfoTel

se sídlem: Brno, Novolíšeňská 18, PSČ: 628 00
IČ: 46981071 DIČ: CZ46981071
kontakt: Pavel Drdla, mobil: 725871746, e-mail: pavel_drdla@infotel.cz
Vlček Josef, mobil: 606722446, e-mail: josef_vlcek@infotel.cz

Jiří Novotný, Montáž, údržba a servis tel.sítí - okr. Třebíč, Znojmo

se sídlem: Akad. Práta 524, 675 55 Hrotovice, okr. Třebíč
IČ: 72377259 DIČ:
kontakt: Jiří Novotný, tel.: 568860888, mobil: 777318588, e-mail: novotny.hrotovice@seznam.cz

Sitel, spol. s r.o., oblast Brno

se sídlem: Vinohradská 74, 618 00 Brno-Černovice
IČ: 44797320 DIČ: CZ 44797320
kontakt: Vladimír Holík, mobil: 602171192, e-mail: vholik@sitel.cz

STRATEL Telekomunikace s.r.o.

se sídlem: Rozdrojovice 112, 664 34 Brno-venkov
IČ: 26259427 DIČ: CZ26259427
kontakt: Daniel Stráský, tel/fax: 546221222, mobil: 602770022, e-mail: stratel@stratel.cz

TEMO Brno s.r.o

se sídlem: Hutařova 21, 612 00 Brno
IČ: 49436821 DIČ:
kontakt: Milan Král, tel.: 541216221, fax: 541213221, mobil: 602544583, e-mail: vytycenio2@centrum.cz

Příloha k Vyjádření č.j.: 162251/12

Číslo žádosti: 0112 802 011

UniCab, s.r.o.,


se sídlem: Švehlova 44, 664 00 Šlapanice

IČ: 26961873

DIČ: CZ26961873

kontakt: Ing. Karel Kopecký, tel.: 548220344, fax: 548220343, mobil: 775590265, e-mail: kopecky@unicab.cz

SITUAČNÍ VÝKRES - ZÁJMOVÉ ÚZEMÍ

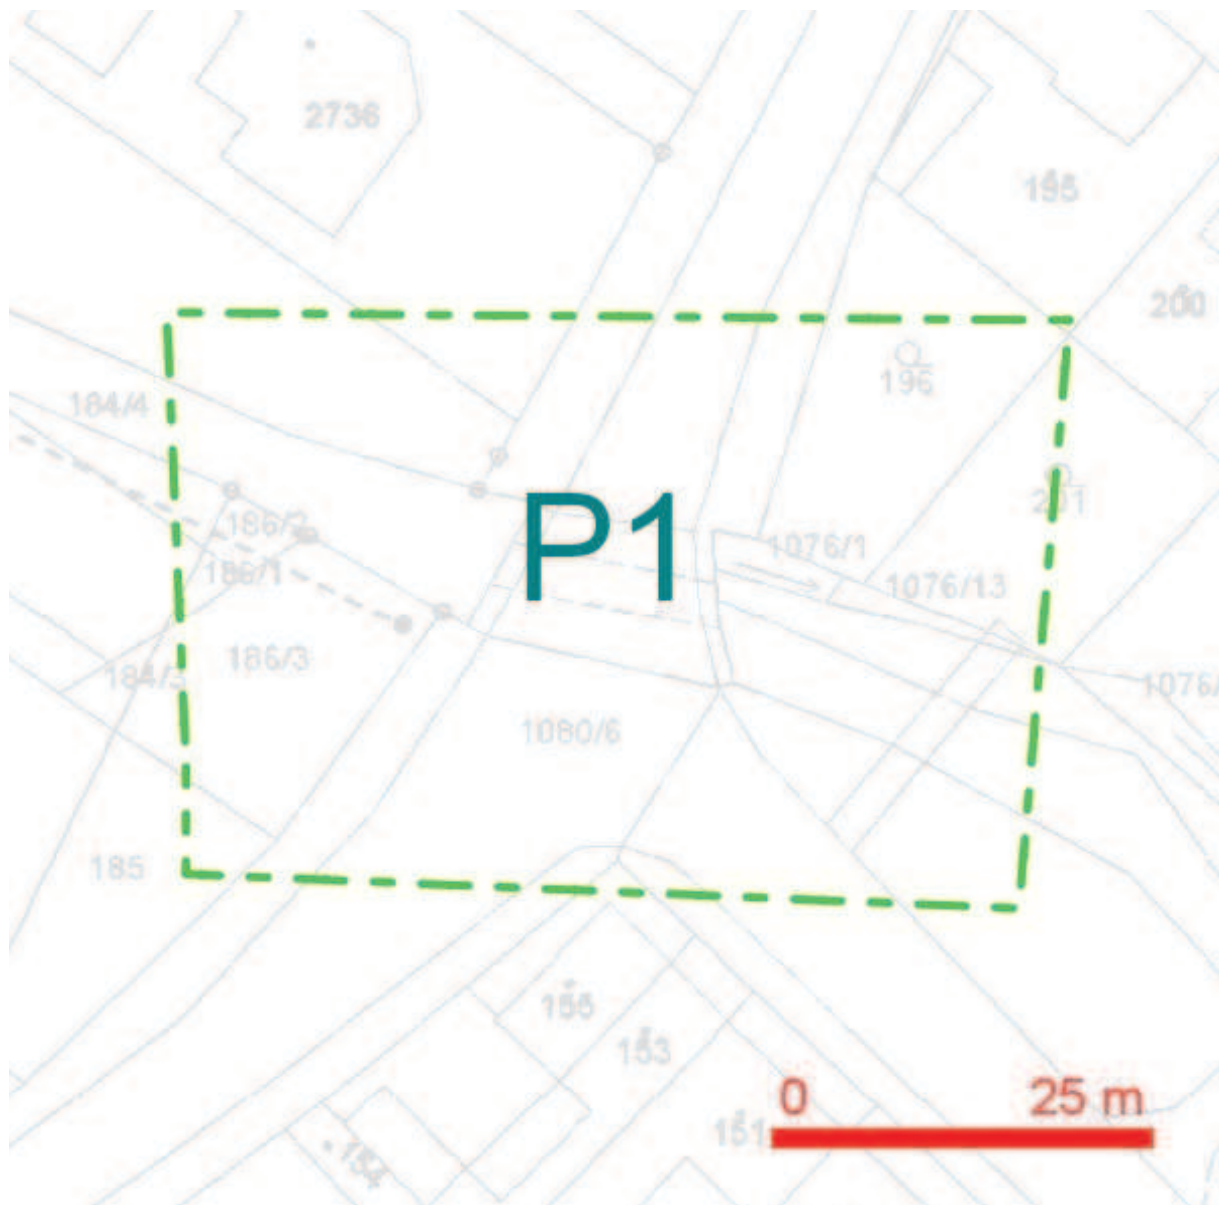


LEGENDA:

— ..hranice zájmového území k vyjádření

Telefónica Czech Republic, a.s.
Za Brumlovkou 266/2
140 22 Praha 4
DIČ: CZ 60193336

188

SITUAČNÍ VÝKRES - POLYGON 1

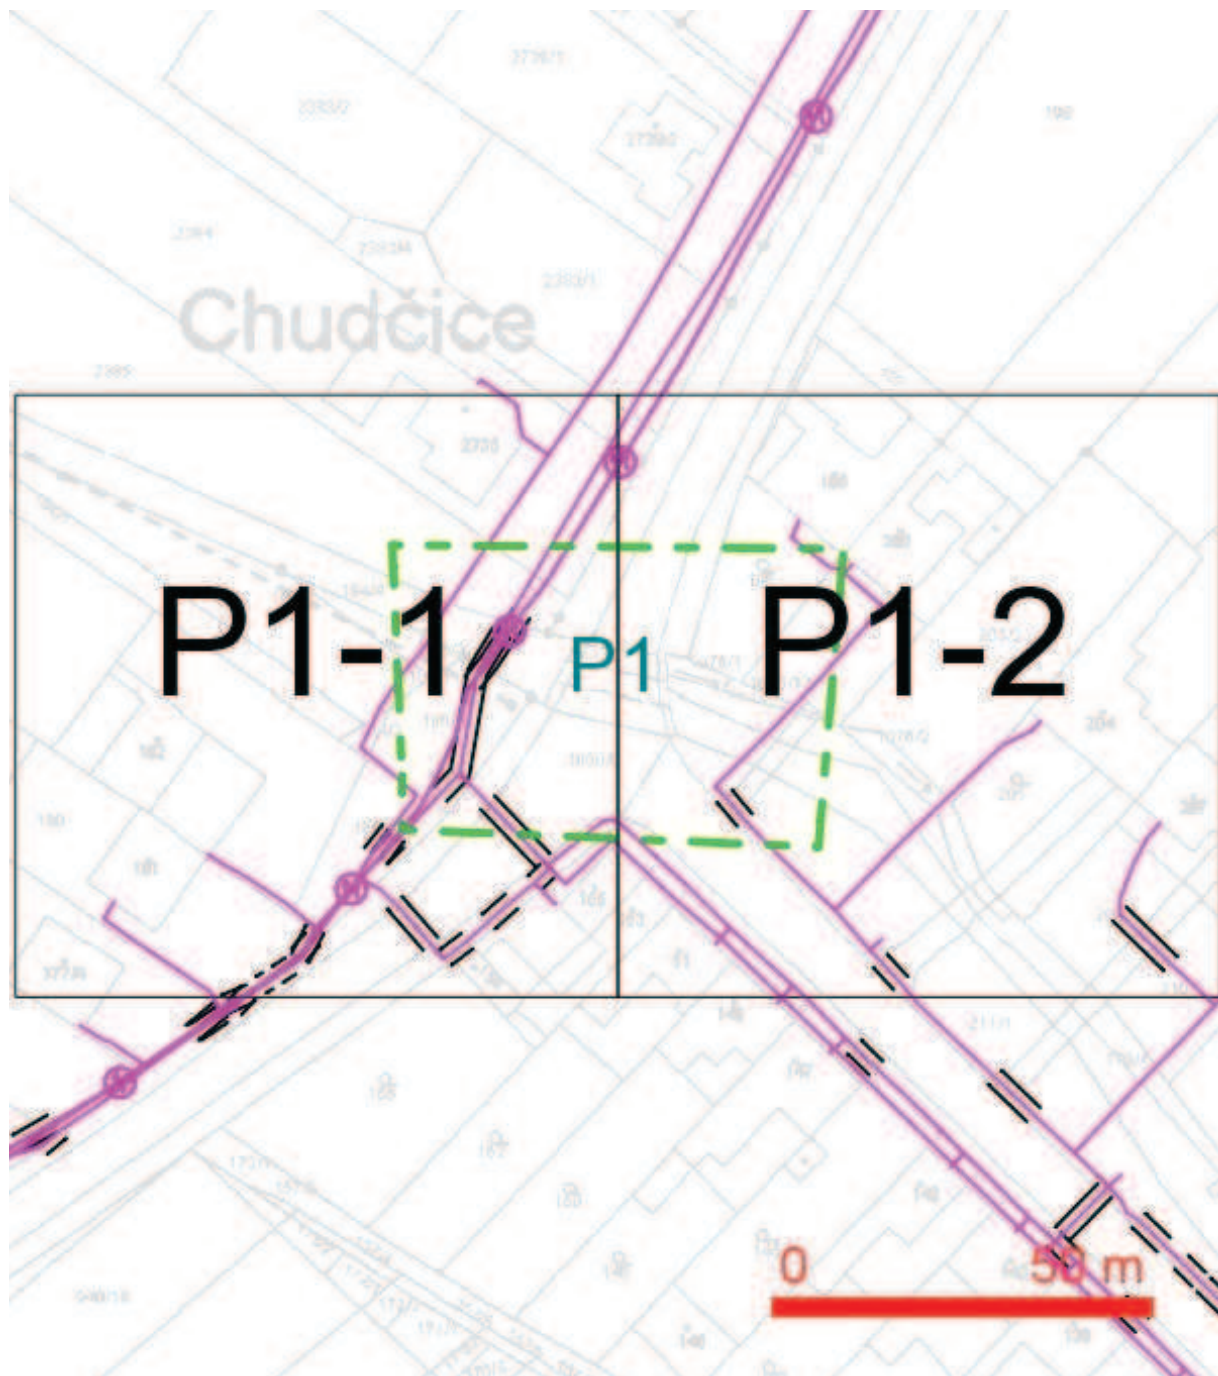

LEGENDA:

- | | | | |
|---|--|---|--|
| --- | ..hranice zájmového území k vyjádření | --- | ..nezaměřený průběh optického kabelu, HDPE trubky nebo souběh optického a metalického kabelu |
| --- | ..nn přípojka, území s nn přípojkou O2 | --- | ..zaměřený průběh optického kabelu, HDPE trubky nebo souběh optického a metalického kabelu |
| --- | ..zaměřený průběh metalického kabelu | --- | ..nezaměřený průběh metalického kabelu |
| --- | ..zaměřený průběh optického kabelu, HDPE trubky nebo souběh optického a metalického kabelu | --- | ..nezaměřený průběh optického kabelu, HDPE trubky nebo souběh optického a metalického kabelu |
| --- | ..nezaměřený průběh metalického kabelu | --- | ..nezaměřený průběh optického kabelu, HDPE trubky nebo souběh optického a metalického kabelu |
| | | RR | ..radiové sítě, ochranné pásmo radiové sítě |
| | | --- | ..nadzemní sítě |
| | | --- | ..zrušené sítě |
| | | --- | ..kolektor, kabelovod |


SITUAČNÍ VÝKRES - POLYGON 1, list kladu P1-1



LEGENDA:

- | | | | |
|--|--|--|--|
| | ..hranice zájmového území k vyjádření | | ..nezaměřený průběh optického kabelu, HDPE trubky nebo souběh optického a metalického kabelu |
| | ..nn přípojka, území s nn přípojkou O2 | | |
| | ..zaměřený průběh metalického kabelu | | |
| | ..zaměřený průběh optického kabelu, HDPE trubky nebo souběh optického a metalického kabelu | | ..radiové sítě, ochranné pásmo radiové sítě |
| | ..nezaměřený průběh metalického kabelu | | ..nadzemní sítě |
| | | | ..zrušené sítě |
| | | | = = ..kolektor, kabelovod |

SITUAČNÍ VÝKRES - POLYGON 1, list kladu P1-2

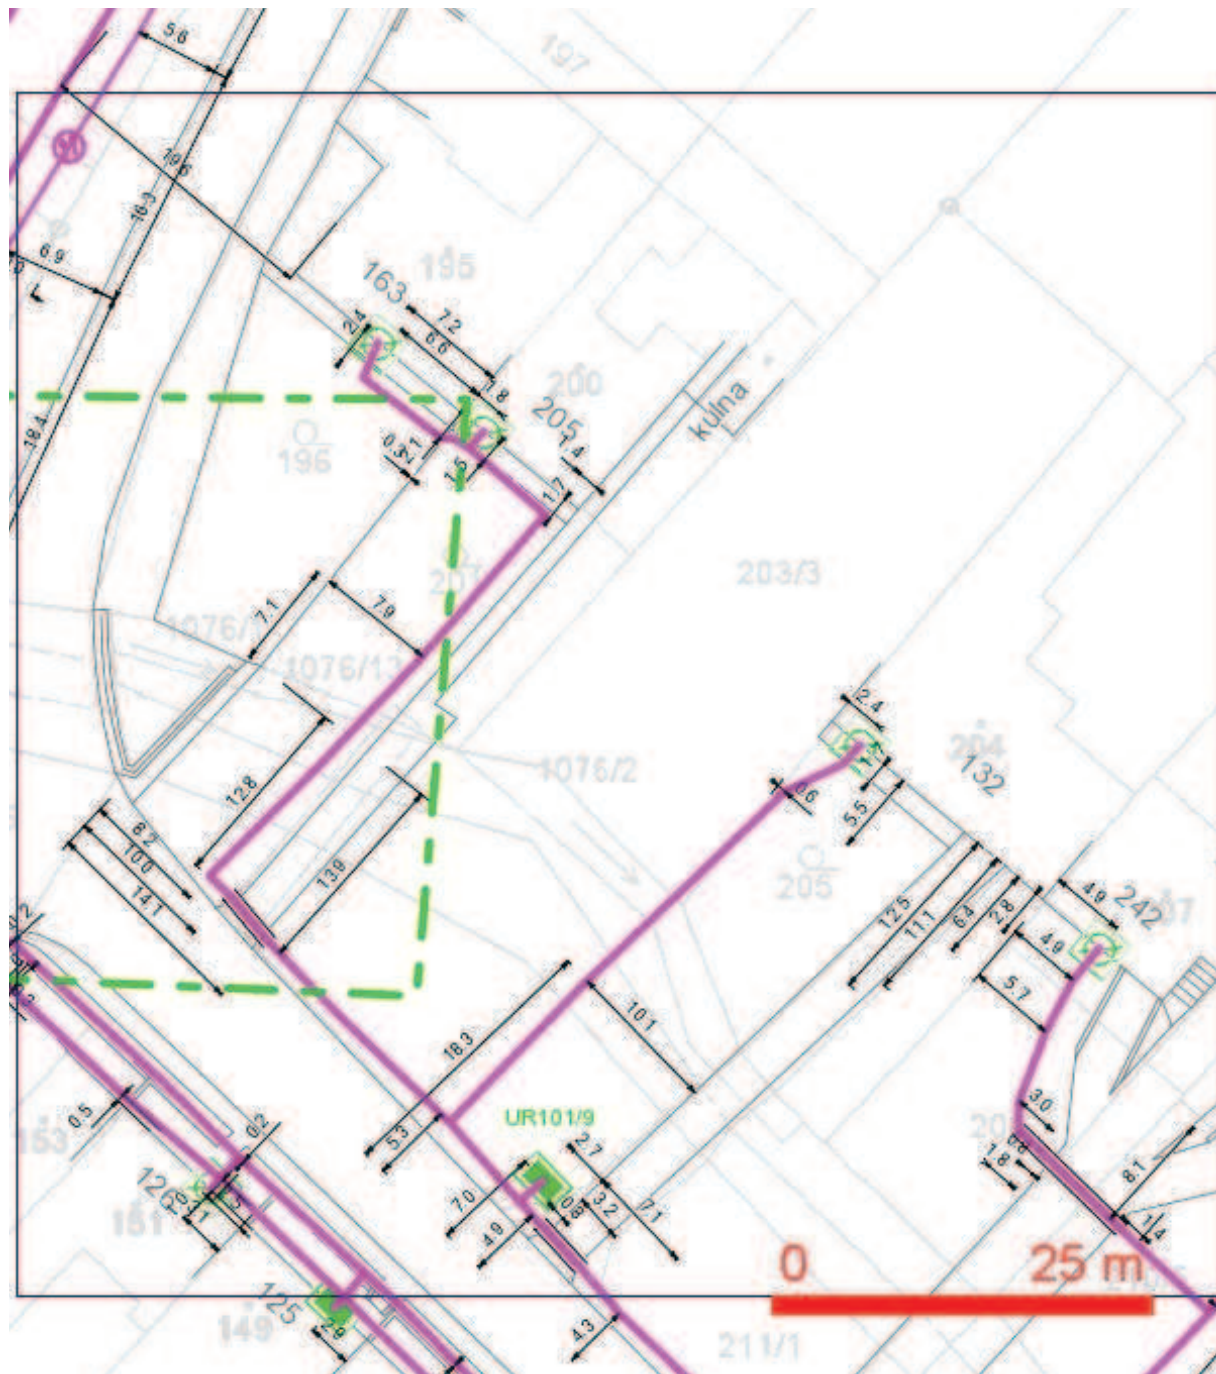

LEGENDA:

- | | | | |
|--|--|--|--|
| | ..hranice zájmového území k vyjádření | | ..nezaměřený průběh optického kabelu, HDPE trubky nebo souběh optického a metalického kabelu |
| | ..nn přípojka, území s nn přípojkou O2 | | ..zaměřený průběh optického kabelu, HDPE trubky nebo souběh optického a metalického kabelu |
| | ..zaměřený průběh metalického kabelu | | ..nezaměřený průběh metalického kabelu |
| | ..zaměřený průběh optického kabelu, HDPE trubky nebo souběh optického a metalického kabelu | | ..radiové sítě, ochranné pásmo radiové sítě |
| | ..nezaměřený průběh metalického kabelu | | ..nadzemní sítě |
| | | | ..zrušené sítě |
| | | | = = = ..kolektor, kabelovod |

Česká republika - Ministerstvo obrany
Vojenská ubytovací a stavební správa Brno
se sídlem Svatoplukova 2687/84
615 00 Brno – Židenice

Čj. 668/32904/2013-1383-ÚP-BR

V Brně dne: 14 . února 2013
Výtisk číslo: 1
Počet listů: 1

DOSTING, spol. s r.o.
Košínova 19

612 00 B R N O

Věc: „k.ú. Chudčice - silnice III/38529 Chudčice, most ev. č. 38529-3 (stanovisko pro stavební povolení)“

Vaše značka: 15432/M0744881

Ve smyslu § 175 zákona č.183/2006 Sb. o územním plánování a stavebním řádu (stavební zákon) a zákona č.222/1999 Sb. o zajišťování obrany České republiky v platných zněních a v souladu s rezortními předpisy (na teritoriu okresů Brno-město, Brno-venkov, Blansko, Břeclav, Hodonín, Kroměříž, Prostějov, Třebíč, Uherské Hradiště, Vyškov, Zlín, Znojmo a Bruntál, Frýdek-Místek, Jeseník, Karviná, Nový Jičín, Olomouc, Opava, Ostrava, Přerov, Šumperk, Vsetín) bylo provedeno vyhodnocení výše uvedené akce.

Ministerstvo obrany

zastoupené VUSS Brno, jako věcně a místně příslušnou ve smyslu zákona č. 222/1999 Sb., jejímž jménem jedná ředitel VUSS Brno Ing. Jaroslav Valchář na základě pověření ministryně obrany čj.2566/2007-8764 ze dne 2.1.2008 ve smyslu § 7, odst.2 zákona č.219/2000 Sb.

vydává následující závazné stanovisko:

V dané lokalitě akce neevidujeme podzemní telekomunikační vedení ve vlastnictví MO-ČR.

Daná akce není v rozporu se zájmy Ministerstva obrany vymezenými dle § 175 zákona č.183/2006 Sb.

Souhlasíme s realizací akce tak, jak byla doložena v písemné a grafické dokumentaci.

Před zahájením akce požadujeme zaslat přesný termín realizace výstavby Regionálnímu úřadu vojenské dopravy Olomouc faxem na tel. č. 973 406 701 (tel. kontakt 973 406 525 – kpt. Ing. Hrudička, prap. Regmund).

Závazné stanovisko VUSS je platné 2 roky a musí být vyžadováno znovu, nebude-li během této doby stavba zahájena, nebo dojde-li ke změně v umístění, ve výšce nebo rozsahu stavby.

V další korespondenci, týkající se výše uvedené věci, uvádějte vždy číslo jednací spisu.

Kontaktní osoba: Ing. Lenka Martykánová, tel. 973 445 060, fax. 973 445 060

ŘEDITEL VUSS BRNO
Ing. Jaroslav VALCHÁŘ

Adresa pro doručování:

Vojenská ubytovací a stavební správa Brno, Svatoplukova 84, 662 10 Brno

*ISDS VUSS Brno-Ministerstvo obrany, Tychonova 1, 160 01 Praha, hjaavk
IČO: 60162694*

POLICIE ČESKÉ REPUBLIKY
Krajské ředitelství policie Jihomoravského kraje
Specializované pracoviště dopravního inženýrství BM a BO
Kounicova 24, 611 32 Brno

Č. j. KRPB-136392-1/ČJ-2013-0600DI

Brno 4. června 2013
Počet stran: 1
orazítované přílohy

DOSTING, spol. s r.o.
KOŠINOVA 2116
612 00 BRNO

akce : "REKONSTRUKCE MOSTŮ NA SILNICI II/152, III/15267, III/38529"

Dne 31.5.2013 nám byla doručena žádost o vyjádření k výše uvedené akci. Jedná se o rekonstrukci mostů ev.č. 152-041 na silnici II/152, ev.č.15267-5 na silnici III/15267, ev.č.15267-6 na silnici III/15267 a ev.č.38529-3 na silnici III/38529.

Dopravní značení a detailní stavební řešení mostu ev.č. 152-041 bude dle orazítované přílohy 1/8.

Dočasné dopravní značení rekonstrukce mostu ev.č. 152-041 bude dle orazítované přílohy 2/8, 3/8.

Detailní stavební řešení mostu ev.č. 38529-3 bude dle orazítované přílohy 4/8.

Dočasné dopravní značení rekonstrukce mostu ev.č. 38529-3 bude dle orazítované přílohy 5/8, 6/8.

Dopravní značení a detailní stavební řešení mostu ev.č. 15267-5 bude dle orazítované přílohy 7/8.

Detailní stavební řešení mostu ev.č. 15267-6 bude dle orazítované přílohy 8/8.

Po posouzení předložené žádosti zdejší součást Policie ČR **souhlasí** s realizací stavby pro stavební řízení za těchto podmínek:

-je nutné dodržet současně platnou legislativu a technické předpisy

- přechod pro chodce v orazítované příloze 1/8 bude nasvětlen dle příslušných technických předpisů

Dopravní značení je nutné před kolaudací mostu odsouhlasit Policii ČR z důvodu aktuálnosti. Dočasné dopravní značení rekonstrukce mostů ev.č. 15267-5 a ev.č. 15267-6 bude předloženo Policii ČR.

Doba platnosti vyjádření končí uplynutím jednoho kalendářního roku od jeho vydání.

por. Ing. Bc. Jaroslav Pokluda
komisař
zpracovatel
tel.: 974623290, mob.:602541756

por. Ing. Josef Tichý
komisař

POLICIE ČESKÉ REPUBLIKY
KRAJSKÉ ŘEDITELSTVÍ POLICIE
JIHOMORAVSKÉHO KRAJE
SPECIALIZOVANÉ PRACOVIŠTĚ
DOPRAVNÍHO INŽENÝRSTVÍ BM a BO
611 32 BRNO, KOUNICOVA 24


ČESKÉ REPUBLIKY
ŘEDITELSTVÍ POLICIE
JHOMORAVSKÉHO KRAJE
SPECIALIZOVANÉ PRACOVIŠTĚ
DOPRAVNÍHO INŽENÝRSTVÍ BM a BO
BRNO, KOUNICOVA 24

4/P

| | |
|---|------------------------------------|
| Policie České republiky Krajské ředitelství policie Jihomoravského kraje Specializované pracoviště dopravního inženýrství BM a SO | |
| Disouhlaseno dne: | 05-06-2013 |
| Pod č.j.: | KRPB-136392-1/CJ- -2013-0600 DI |
| Platnost do: | Podpis: |


5.6.2014

Souřadnicový systém: JTSK, Výškový systém: B.p.v.

| | | | |
|---|--|-------------|---|
| Generální projektant | DOSTING spol. s r.o., Košanova 19, 612 00 Brno | |  Košanova 19 BRNO 612 00 tel. 549522211 |
| Vedoucí projektant | Ing.Krejčík | | |
| Zodpovědný projektant | Ing.Brym | | |
| Vypracoval | Ing.Brym | | |
| Kontroloval | Ing.Krejčík | | |
| Stavební úřad | Městský úřad Kuřim | Datum | 11/2012 |
| Investor | Správa a údržba silnic Jihomoravského kraje, příspěvková organizace kraje | Formát | 3 A4 |
| Akce III/38529 Chudčice, most ev.č. 38529-3 | | Měřítko | 1:250 |
| | | Stupeň | DSP |
| | | Čís.zakázky | 15432 |
| | | Arch.číslo | |
| | | | |
| Příloha | PŮDORYS | Souprava | Číslo přílohy 02 |



B21a

| | | | | |
|---|--|--|---|---------------------------------|
| Generální projektant | DOSTING spol. s r.o., Košinova 19, 612 00 Brno | |  <div style="text-align: right;"> Košinova 19 BRNO 612 00 tel. 549522211 </div> | |
| Vedoucí projektant | Ing.Krejčík | | | |
| Zodpovědný projektant | Ing.Brym | | | |
| Vypracoval | Ing.Brym | | | |
| Kontroloval | Ing.Krejčík | | | |
| Stavební úřad | Městský úřad Kuřim | | Datum | 11/2012 |
| Investor | Správa a údržba silnic Jihomoravského kraje, příspěvková organizace kraje | | Formát | 3 A4 |
| Akce III/38529 Chudčice, most ev.č. 38529-3 | | | Měřítko | 1:500 |
| | | | Stupeň | DSP |
| | | | Čís.zakázky | 15432 |
| | | | Arch.číslo | |
| | | | | |
| Příloha | DOPRAVNÍ OPATŘENÍ ETAPA 1 | | Souprava | Číslo přílohy E01 |



STÁVAJÍCÍ SVISLÉ
DOPRAVNÍ ZNAČENÍ



PŘECHODNÉ
DOPRAVNÍ ZNAČENÍ

B21a

6/8

| | |
|---|------------------------------------|
| Policie České republiky Krajské ředitelství policie Jihomoravského kraje Specializované pracoviště dopravního inženýrství BM a BO | |
| Odsouhlaseno dne: | 05-06-2013 |
| Pod č.j.: | KRPB-136392-1/ES- -2013-0600 DI |
| Platnost do: | Podpis: |

5.6.2014

Souřadnicový systém: JTSK, Výškový systém: B.p.v.

| | | | | |
|-----------------------|--|--|---|----------------------|
| Generální projektant | DOSTING spol. s r.o., Košinova 19, 612 00 Brno | | <div>dosting® Košinova 19 BRNO 612 00 tel. 549522211</div> <div>spol.s r.o.</div> | |
| Vedoucí projektant | Ing.Krejčík | | | |
| Zodpovědný projektant | Ing.Brym | | | |
| Vypracoval | Ing.Brym | | | |
| Kontroloval | Ing.Krejčík | | | |
| Stavební úřad | Městský úřad Kuřim | | Datum | 11/2012 |
| Investor | Správa a údržba silnic Jihomoravského kraje, příspěvková organizace kraje | | Formát | 3 A4 |
| Akce | III/38529 Chudčice, most ev.č. 38529-3 | | Měřítko | 1:500 |
| | | | Stupeň | DSP |
| | | | Čís.zakázky | 15432 |
| | | | Arch.číslo | |
| Příloha | DOPRAVNÍ OPATŘENÍ ETAPA 2 | | Souprava | Číslo přílohy E02 |