



PŘÍČNÝ ŘEZ MOSTEM
ev.č. 38529-3

M 1:50

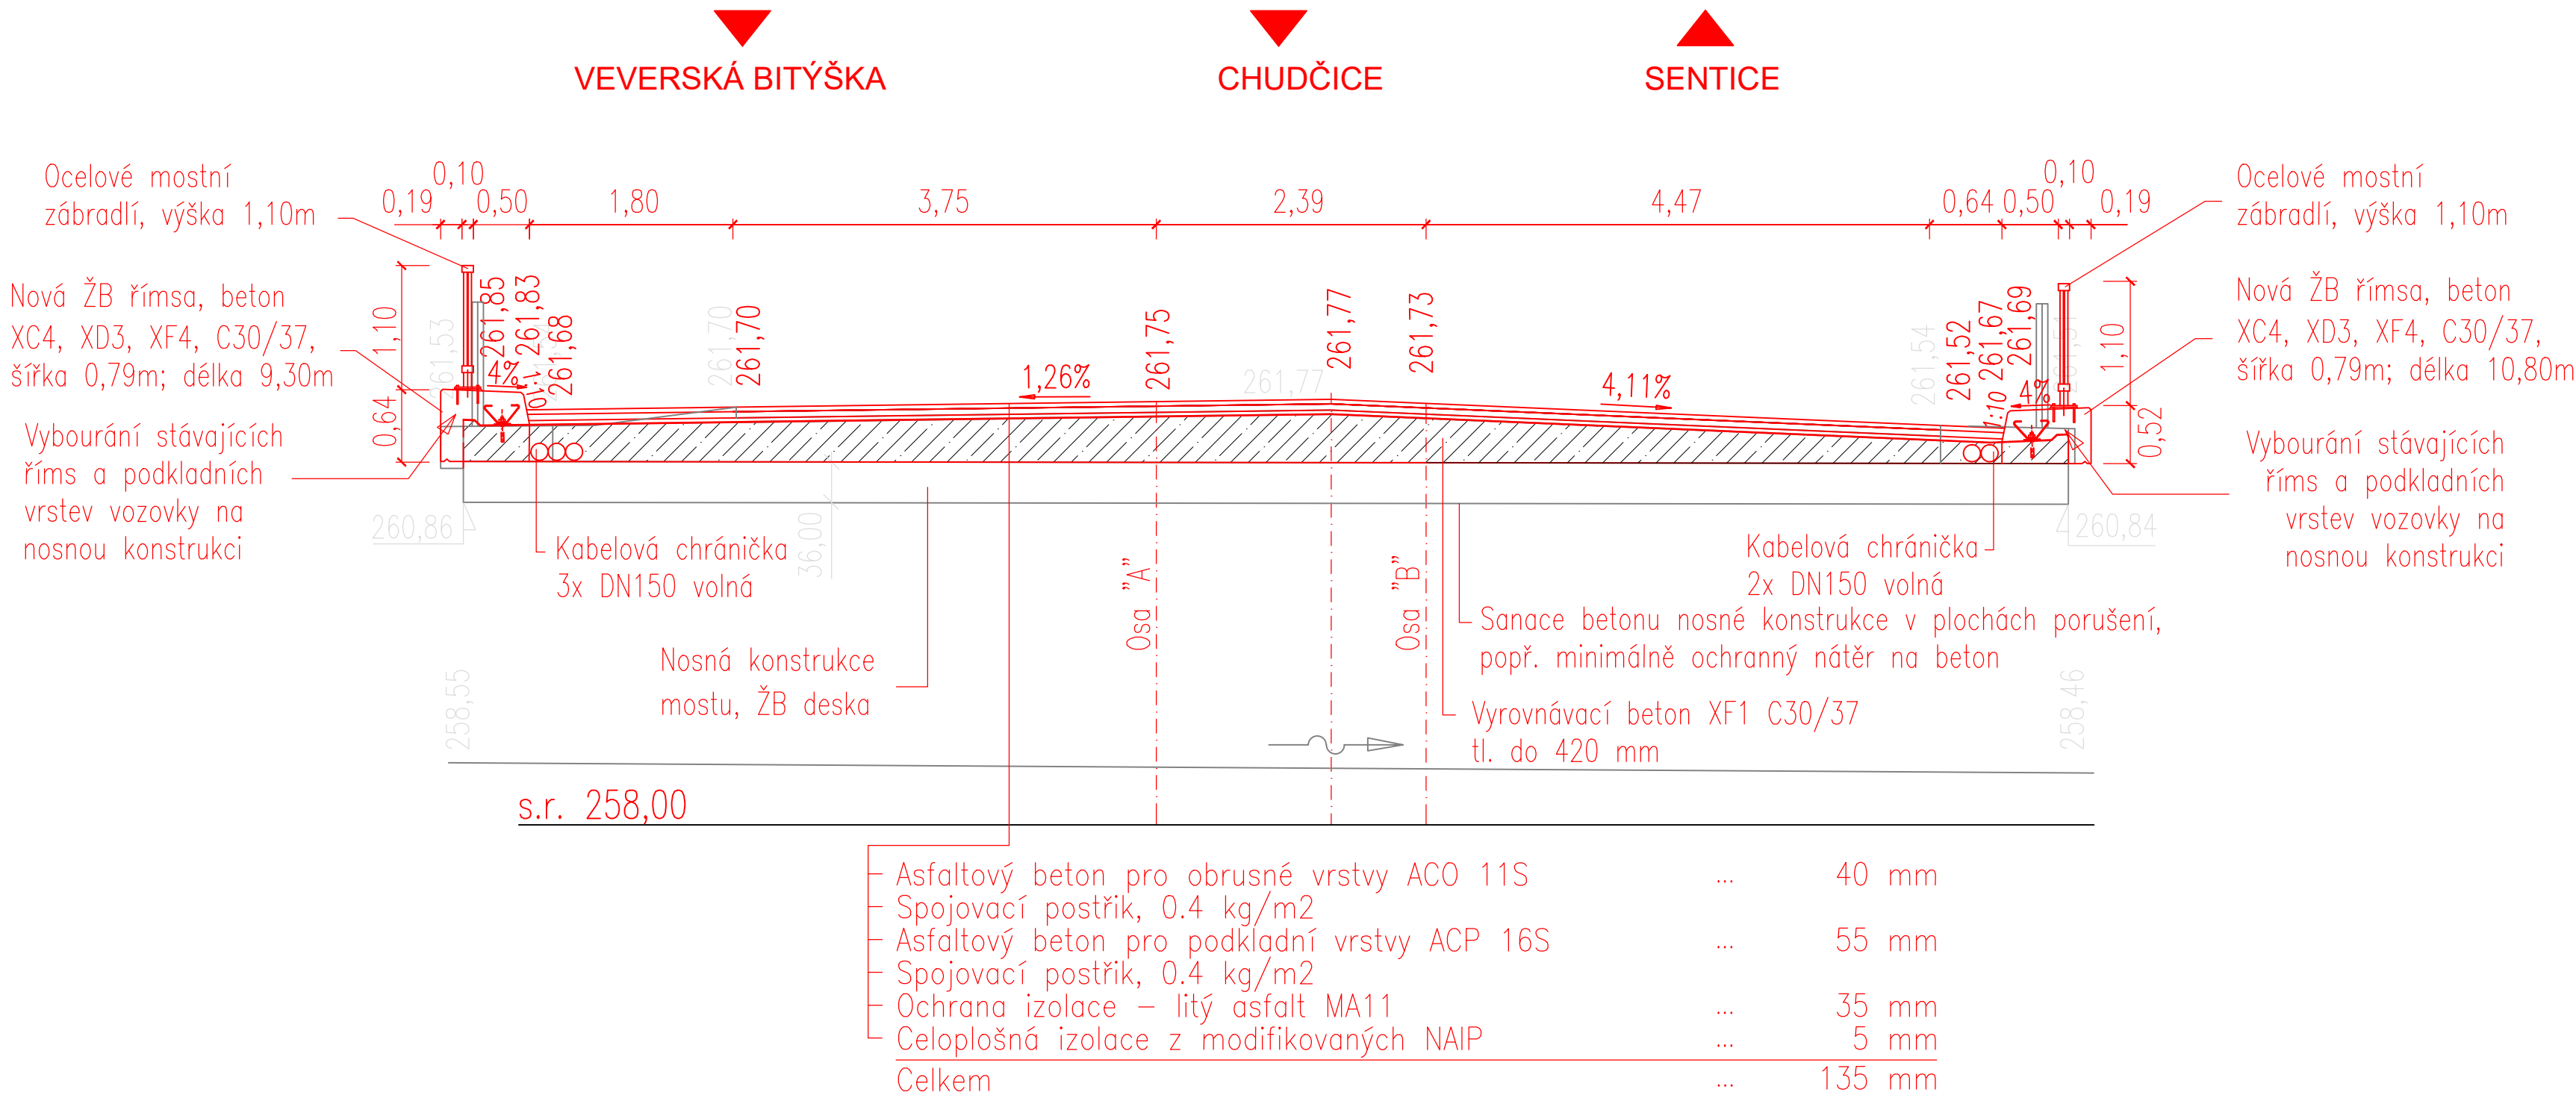

Souřadnicový systém: JTSK, Výškový systém: B.p.v.				
Generální projektant	DOSTING spol. s r.o., Košínova 19, 612 00 Brno		 <div>Košínova 19 BRNO 612 00 tel. 549522211</div>	
Vedoucí projektant	Ing.Krejčík			
Zodpovědný projektant	Ing.Brym			
Vypracoval	Ing.Brym			
Kontroloval	Ing.Krejčík			
Stavební úřad	Městský úřad Kuřim		Datum	4 A4
Investor	Správa a údržba silnic Jihomoravského kraje, příspěvková organizace kraje		Formát	DSP
Akce	III/38529 Chudčice, most ev.č. 38529-3		Měřítko	1:50
			Stupeň	DSP
			Čís.zakázky	15432
			Arch.číslo	
Příloha	PŘÍČNÝ ŘEZ MOSTEM		Souprava	Číslo přílohy
				04