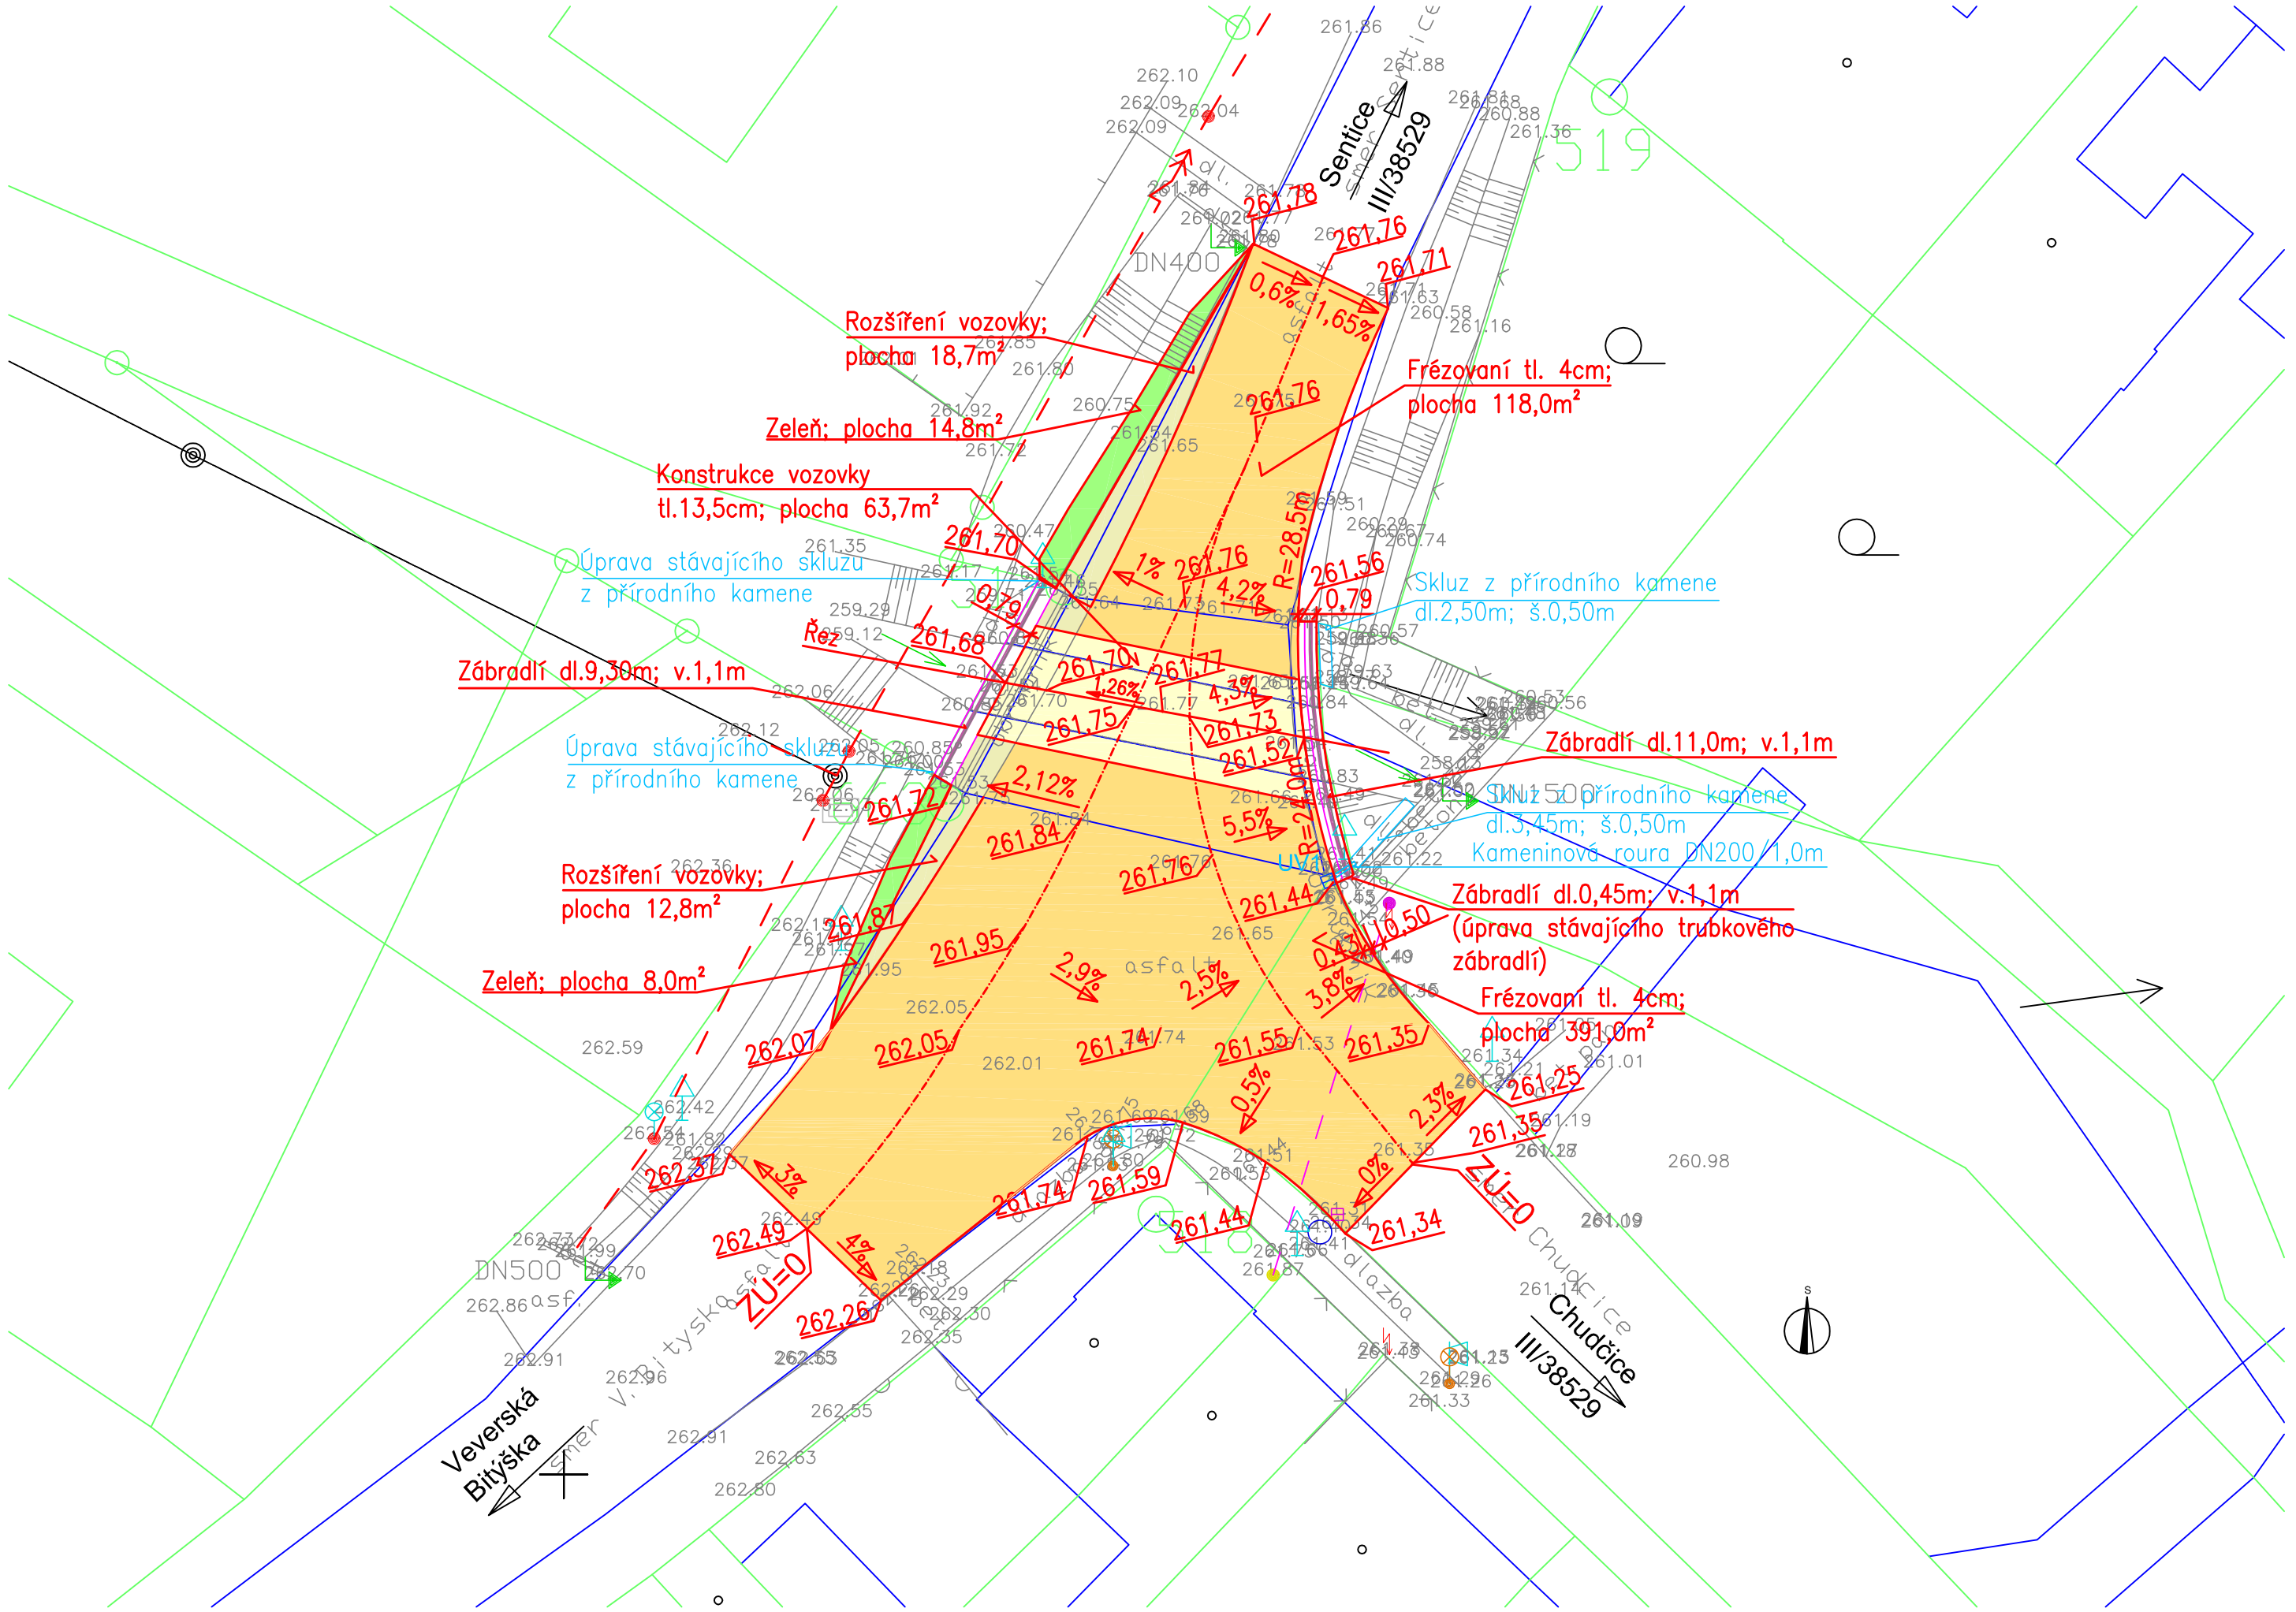


Souřadnicový systém: JTSK, Výškový systém: B.p.v.

| | | | | |
|---|---|---|---|---|
| Generální projektant | DOSTING spol. s r.o., Košinova 19, 612 00 Brno | | dosting spol.s r.o. | Košinova 19<br>BRNO<br>612 00<br>tel. 549522211 |
| Vedoucí projektant | Ing.Krejčík | | | |
| Zodpovědný projektant | Ing.Brym | | | |
| Vypracoval | Ing.Brym | | | |
| Kontroloval | Ing.Krejčík | | | |
| Stavební úřad | Městský úřad Kuřim | | Datum | 11/2012 |
| Investor | Správa a údržba silnic Jihomoravského kraje,<br>příspěvková organizace kraje | | Formát | 3 A4 |
| | | | Měřítko | 1:250 |
| Akce | III/38529 Chudčice, most ev.č. 38529-3 | | Stupeň | DSP |
| | | | Čís.zakázky | 15432 |
| | | | Arch.číslo | |
| | | | | |
| Příloha | PŮDORYS | | Souprava | Číslo přílohy<br>02 |