


PODÉLNÝ ŘEZ MOSTEM
ev.č. 38529-3
M 1:50

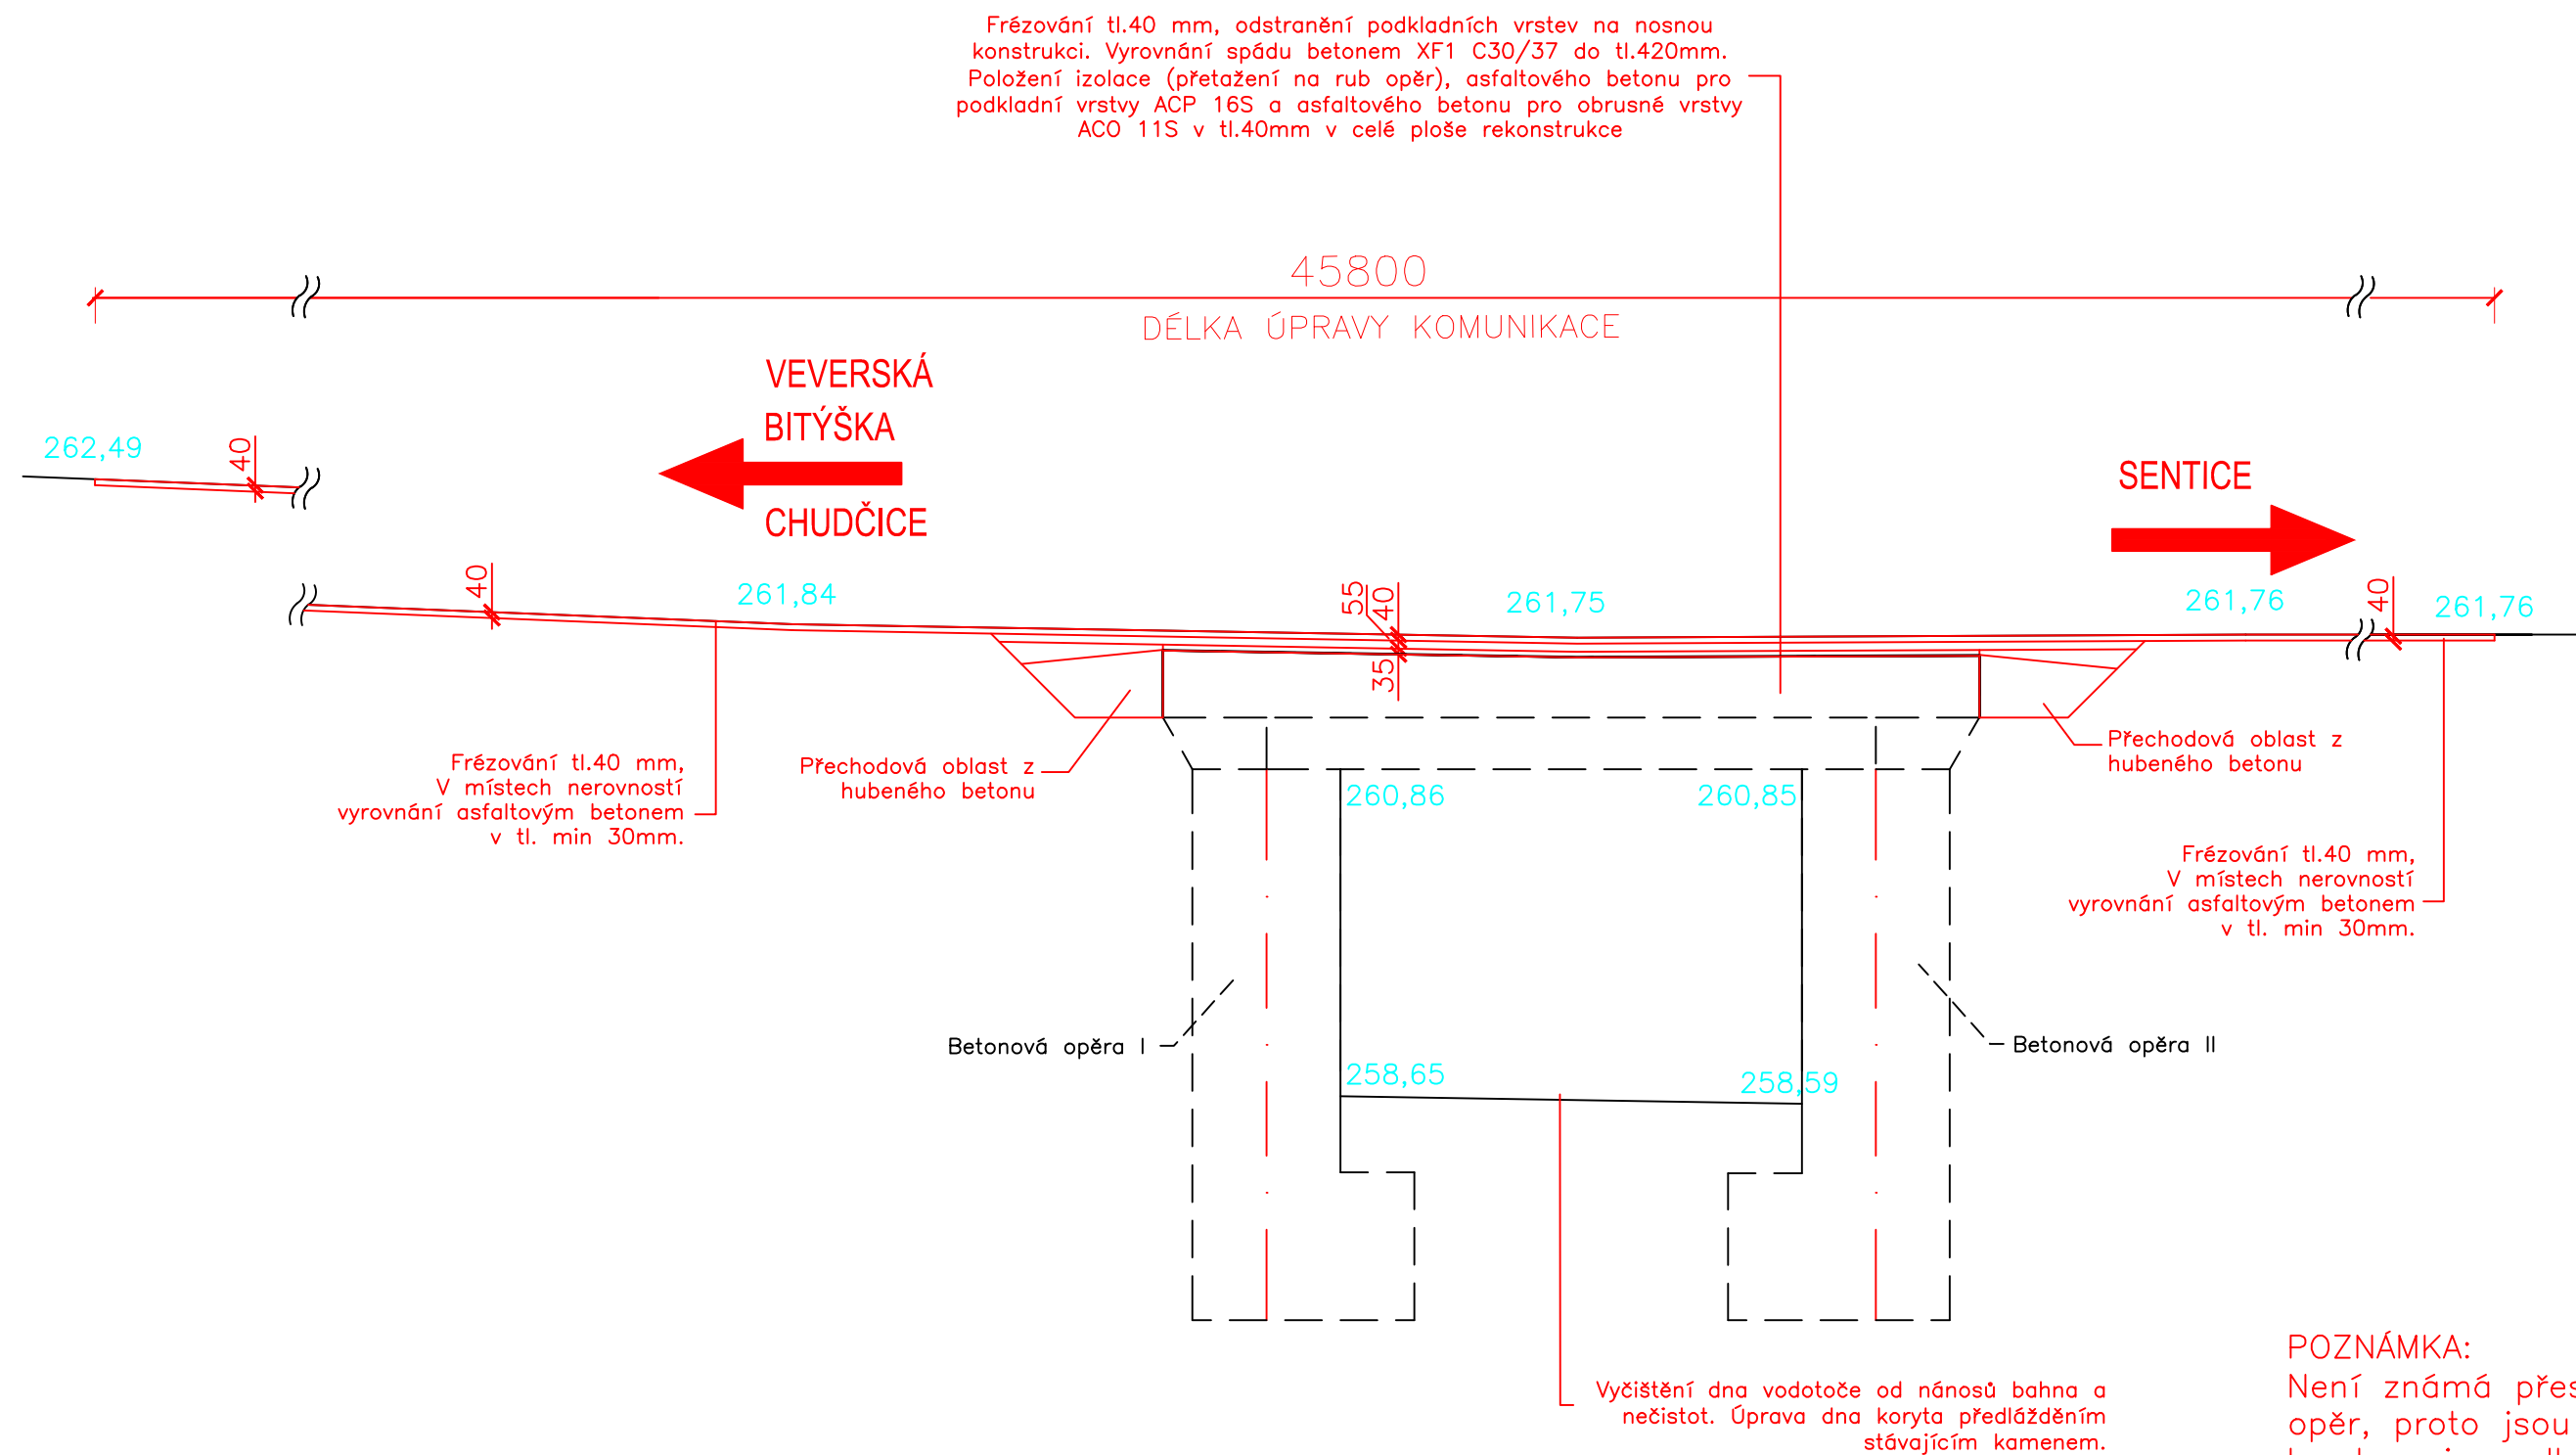

Souřadnicový systém: JTSK, Výškový systém: B.p.v.

Generální projektant	DOSTING spol. s r.o., Košinova 19, 612 00 Brno		 Košinova 19 BRNO 612 00 tel. 549522211
Vedoucí projektant	Ing.Krejčík		
Zodpovědný projektant	Ing.Brym		
Vypracoval	Ing.Brym		
Kontroloval	Ing.Krejčík		
Stavební úřad	Městský úřad Kuřim	Datum	11/2012
Akce	III/38529 Chudčice, most ev.č. 38529-3	Formát	3 A4
		Měřítko	1:50
		Stupeň	DSP
		Čís.zakázky	15432
Příloha	PODÉLNÝ ŘEZ MOSTEM	Arch.číslo	
		Souprava	Číslo přílohy
			03