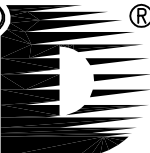



# H

Souřadnicový systém: JTSK, Výškový systém: B.p.v.

Generální projektant	DOSTING spol. s r.o., Košinoval 19, 612 00 Brno		<div><div>dosting<sup>®</sup></div><div></div><div>dosting spol.s r.o.</div></div> <div>Košinoval 19 BRNO 612 00 tel. 549522211</div>	
Vedoucí projektant	Ing.Krejčík			
Zodpovědný projektant	Ing.Brym			
Vypracoval	Ing.Matonohová			
Kontroloval	Ing.Krejčík			
Stavební úřad	Městský úřad Kuřim		Datum	11/2012
Investor	Správa a údržba silnic Jihomoravského kraje, příspěvková organizace kraje		Formát	3 A4
Akce  III/38529 Chudčice, most ev.č. 38529-3			Měřítko	1:250
			Stupeň	DSP
			Čís.zakázky	15432
			Arch.číslo	
Příloha	ZÁBOROVÝ ELABORÁT		Souprava	Číslo přílohy  H

# ZÁBOROVÝ ELABORÁT - VÝKRES

MĚŘÍTKO 1:250

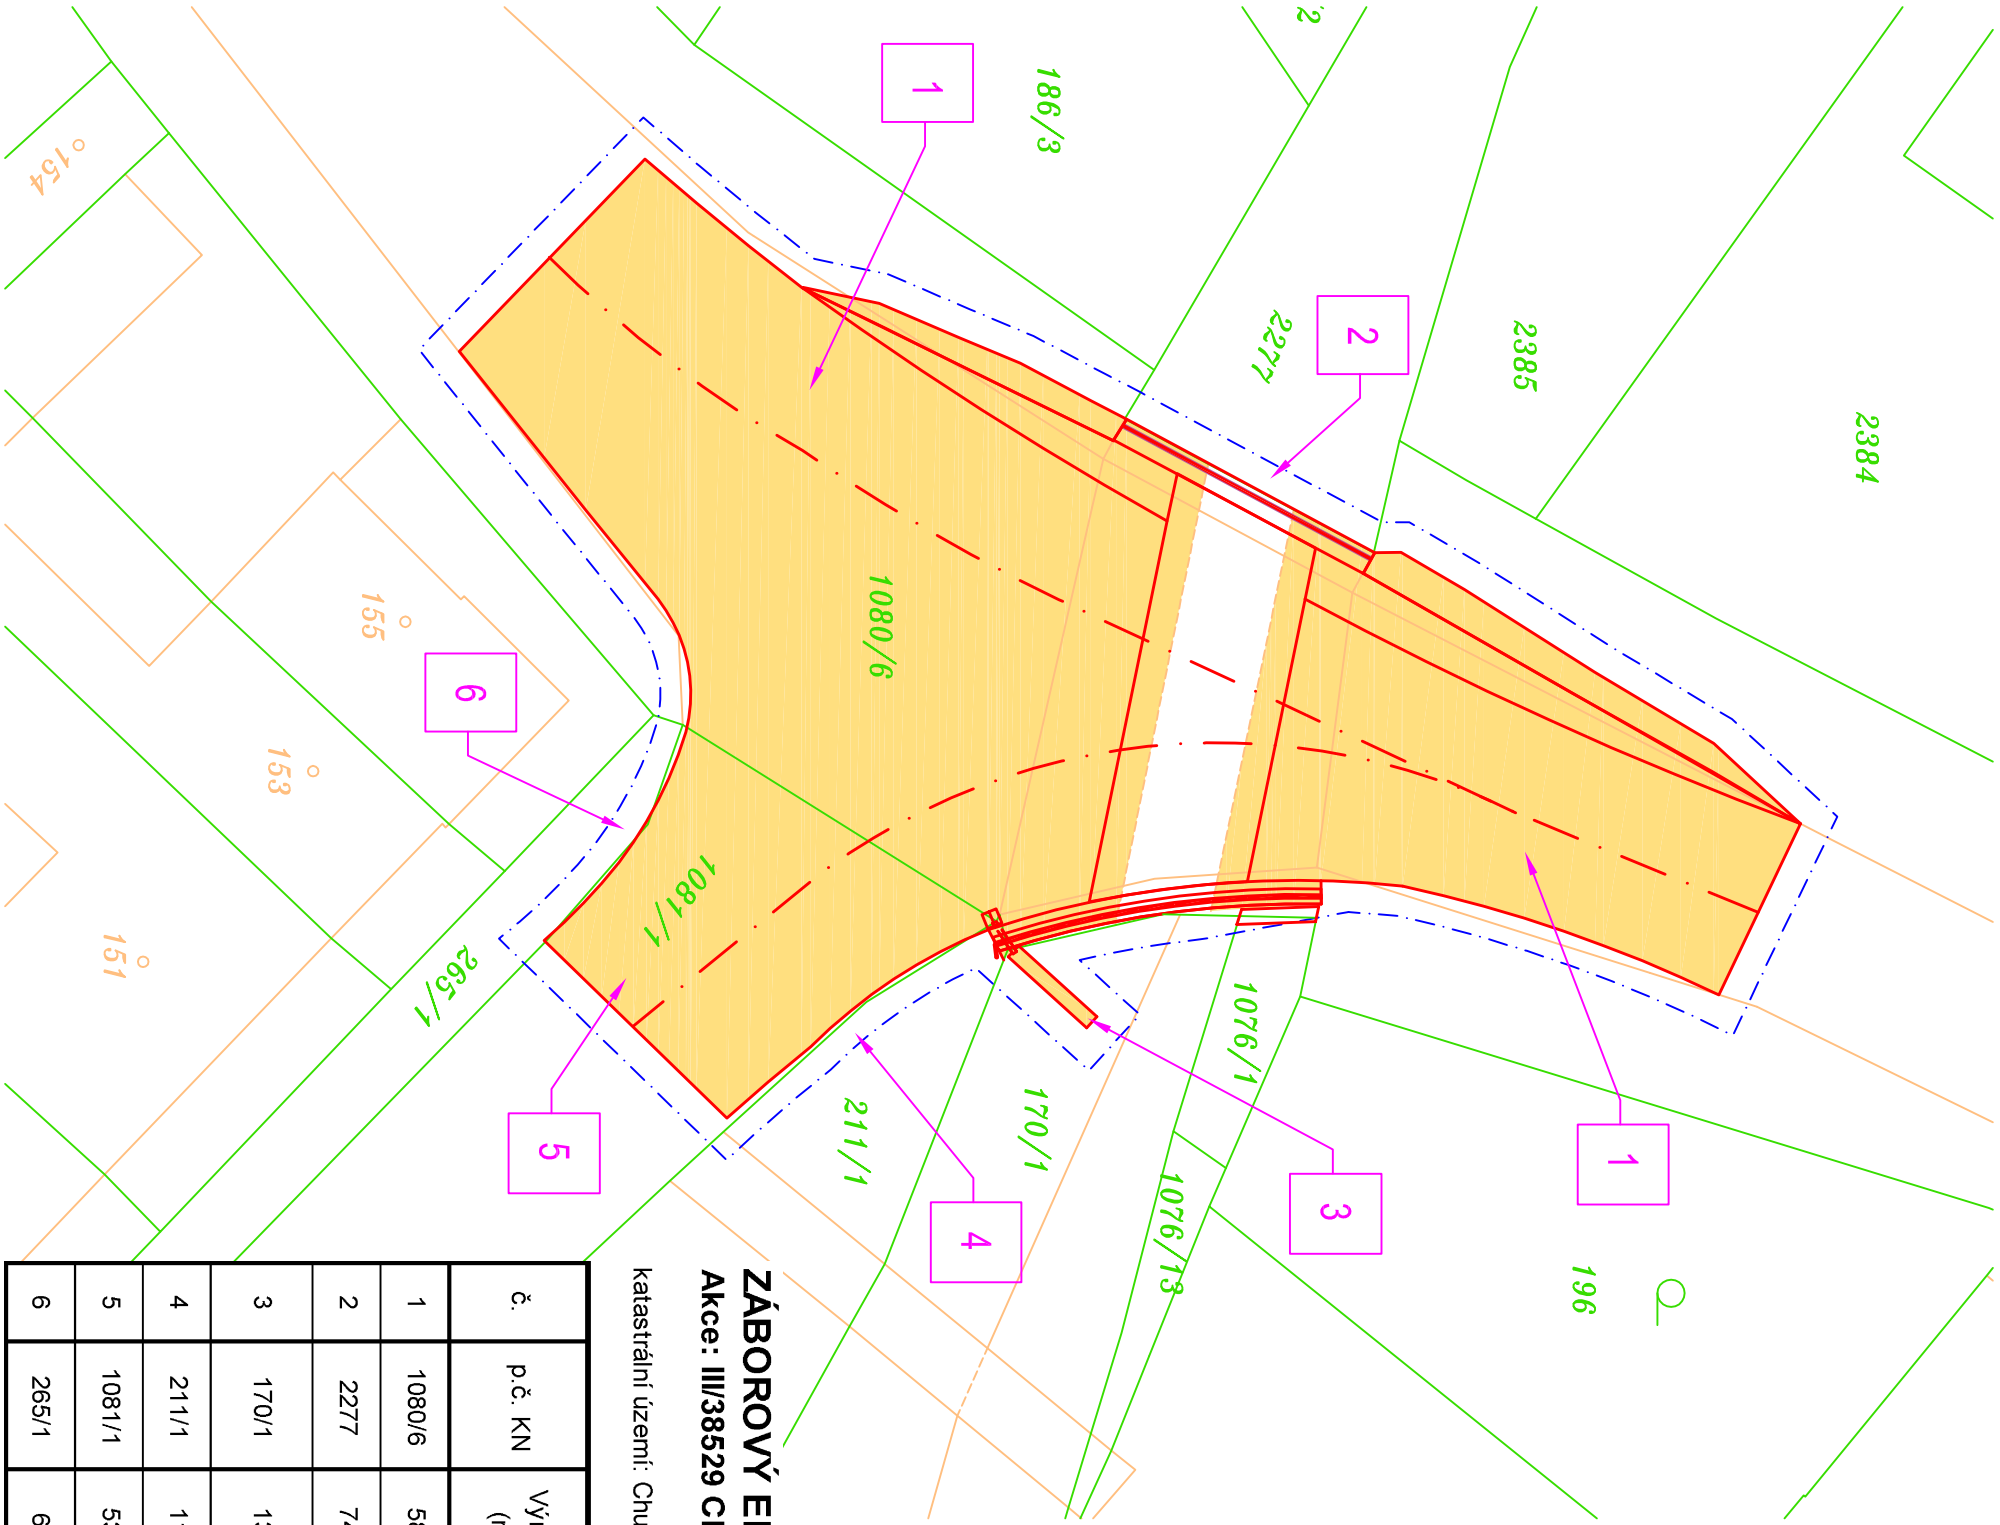

- LEGENDA ČAR, ŠRAF A POPISŮ:
- TRVALÝ ZÁBOR
  - HRANICE PARCEL KN
  - HRANY NOVÉHO STAVU
  - OBVOD STAVBY
  - ČÍSLO PARCEL POZEMLKOVÝCH
  - ČÍSLO PARCEL STAVEBNÍCH
  - ČÍSLO ZÁBORŮ DLE TABULKY ELABORÁTŮ

## ZÁBOROVÝ ELABORÁT

Akce: III/38529 Chudčice, most ev. č. 38529-3

katastrální území: Chudčice (654591)

č.	p.č. KN	Výměra (m <sup>2</sup> )	LV	majitel	druh pozemku	využití / ochrana / stavba na parcele	dočasný zábor	trvalý zábor
1	1080/6	5894	60000	ČR, Úřad pro zastupování státu ve věcech majetkových, Rašínovo nábřeží 390/42, Praha, Nové město, 128 00	ostatní plocha	silnice	128	511
2	2277	7477	1	Obec Chudčice, Chudčice, 664 71	vodní plocha	koryto vodního toku umělé	10	-
3	170/1	1334	1	Obec Chudčice, Chudčice, 664 71	vodní plocha	koryto vodního toku přirozené nebo upravené	15	2
4	211/1	1184	1	Obec Chudčice, Chudčice, 664 71	ostatní plocha	ostatní komunikace	11	1
5	1081/1	5322	60000	ČR, Úřad pro zastupování státu ve věcech majetkových, Rašínovo nábřeží 390/42, Praha, Nové město, 128 00	ostatní plocha	silnice	11	91
6	265/1	658	60000	ČR, Úřad pro zastupování státu ve věcech majetkových, Rašínovo nábřeží 390/42, Praha, Nové město, 128 00	ostatní plocha	ostatní komunikace	9	-