


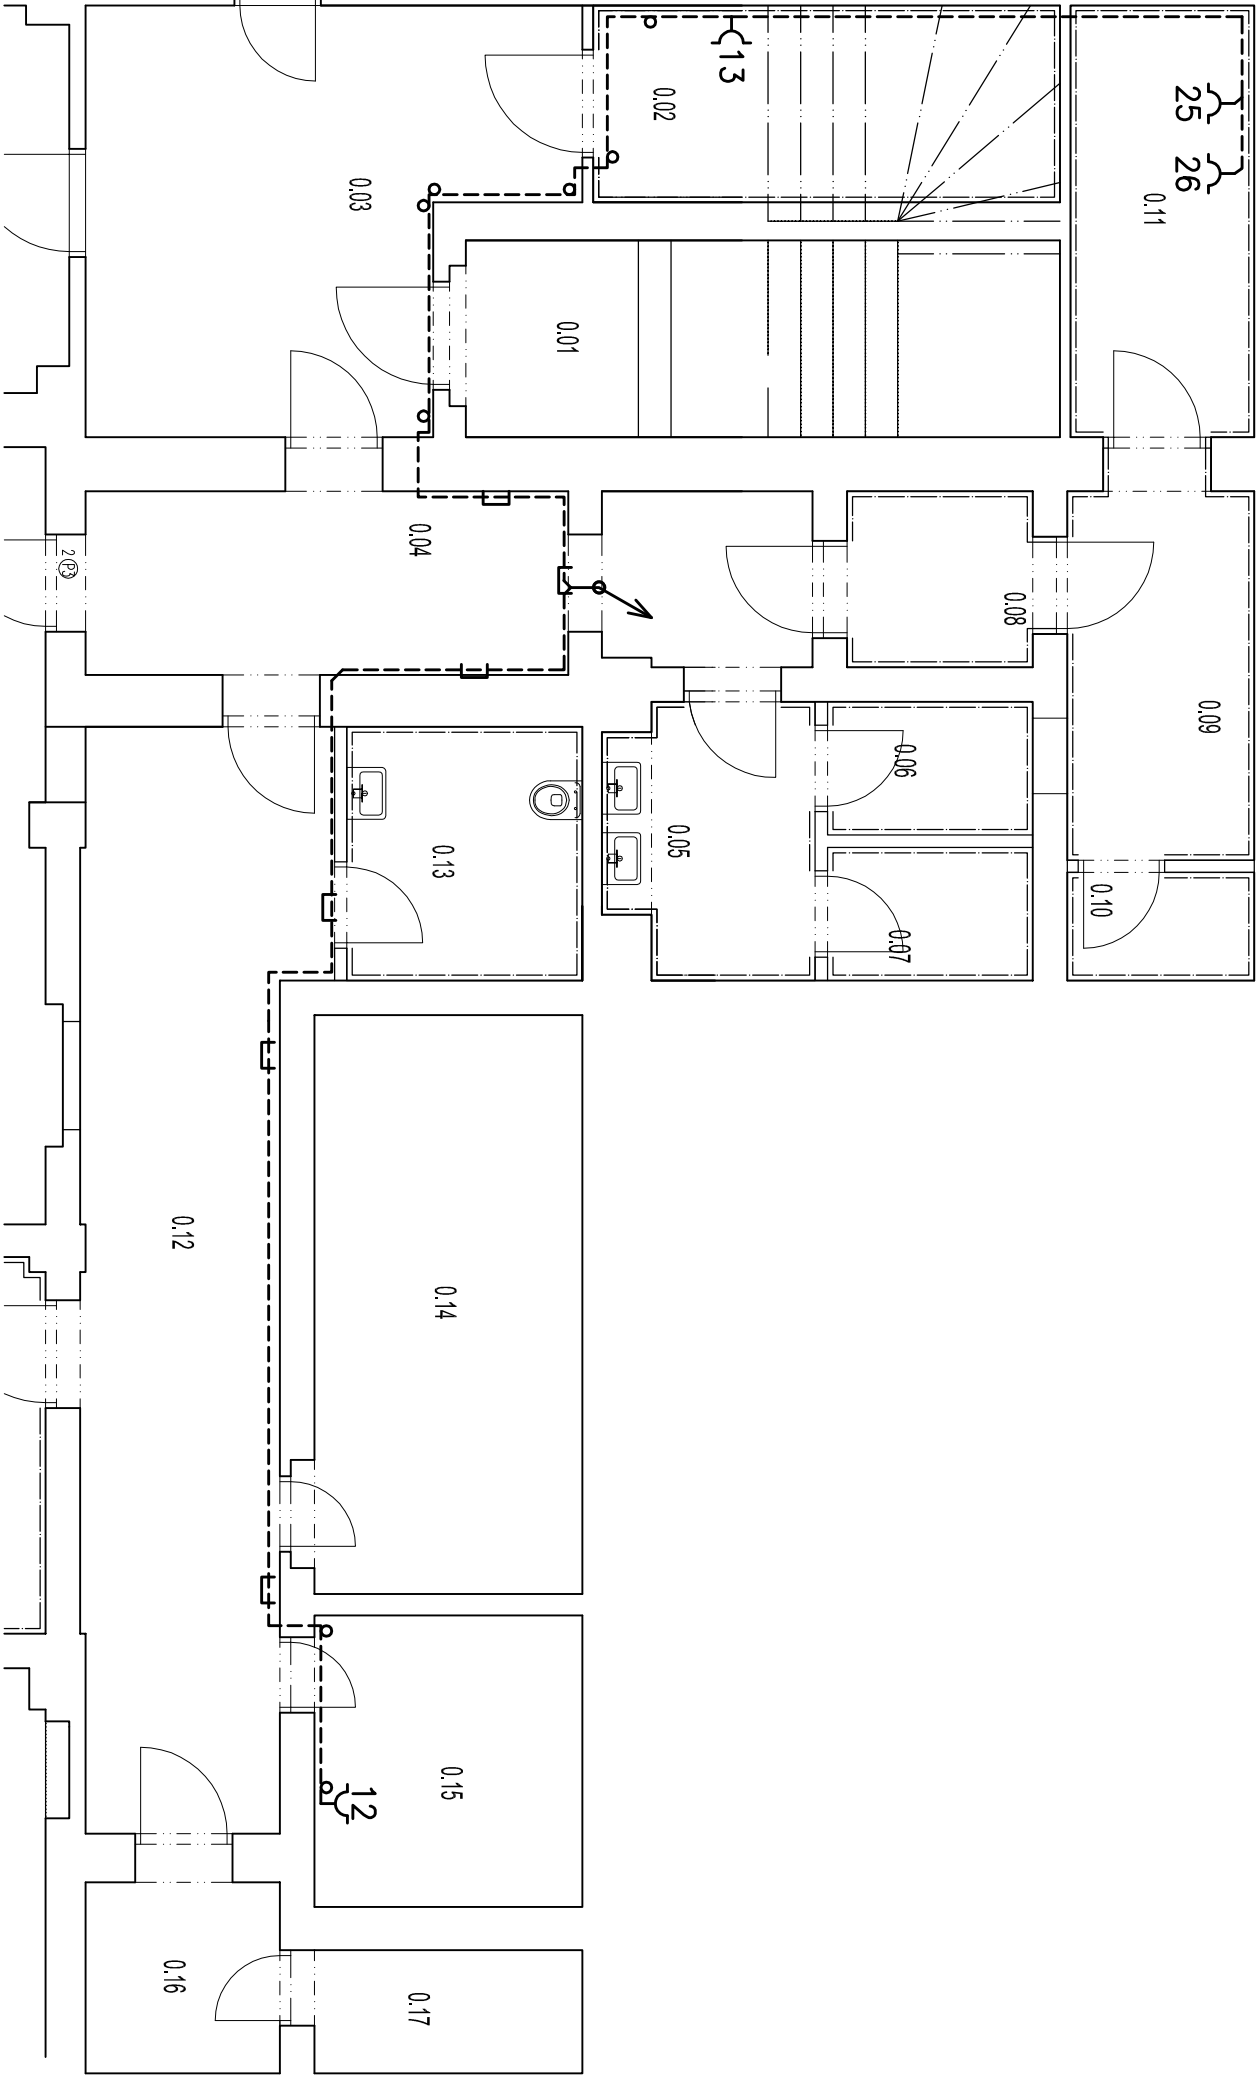



LEGENDA MÍSTNOSTÍ

Č.M.	NÁZEV MÍSTNOSTI	Č.M.	NÁZEV MÍSTNOSTI
0.01	SCHODIŠTĚ	0.12	CHODBA
0.02	PROSTOR POD SCHODY	0.13	SOC. ZÁZEMÍ PERSONÁL
0.03	CHODBA	0.14	SKLAD
0.04	CHODBA	0.15	VZT JEDNOTKY
0.05	PŘEDSÍŇ	0.16	SKLEP
0.06	WC ŽENY	0.17	SKLEP
0.07	WC ŽENY	0.18	VÝDEJNA BUFETU
0.08	PŘEDSÍŇ	0.19	SKLAD BUFETU
0.09	PISOÁRY	0.20	BUFET
0.10	WC MUŽI	0.21	TECHNICKÁ MÍSTNOST
0.11	ÚKLIDOVÁ KOMORA		



LEGENDA:

- Zásuvkový obvod
-  Ochranné pospojování všech zařízení
-  Kabely vedené v kabelových žlabech
-  Kabely vedené v el. instalačních trubkách
-  Zásuvka jednonsobná 250V, 16A, IP44

Prívod do rozvaděče RMS2: 3/N/PE AC 400/230V 50Hz / TN-C-S
Vývody z rozvaděče RMS2: 3/N/PE AC 400/230V 50Hz / TN-C-S
1/N/PE AC 230V 50Hz / TN-C-S

Ochrana před dotykem než. částí : automatickým odpojením od zdroje jističi, proudovými chrániči a doplňujícím pospojováním

Ochrana před dotykem živých částí : izolací a kryty

INVESTOR	SZŠ A VOSŽ BRNO, MERHAUTOVA 15, 613 00 BRNO	KIP Brno, spol. s r.o. Ceji 101 602 00 Brno TEL/FAX: 545 246 192	
MÍSTO STAVBY	PARC. Č. 2395, K.Ú. ČERNÁ POLE		
HIP	ING. ARCH. PETR KEITH		
PROJEKTANT	MAREK SEKANINA		
VÝDEJNA JÍDEL MERHAUTOVA SZŠ A VOSŽ BRNO		DATUM	PROSINEC 2014
		STUPĚŇ	RDS
		PROFESE	ZAŘÍZENÍ SILNOPROUDÉ ELEKTROTECHNIKY
		MĚŘÍTKO	1:70
TECHNOLOGICKÁ ELEKTROINSTALACE 1.PP		VÝKRES	PARÉ
		D.1.4.C-07	