


ZÁBOROVÝ ELABORÁT - VÝKRES

MĚŘÍTKO 1:250

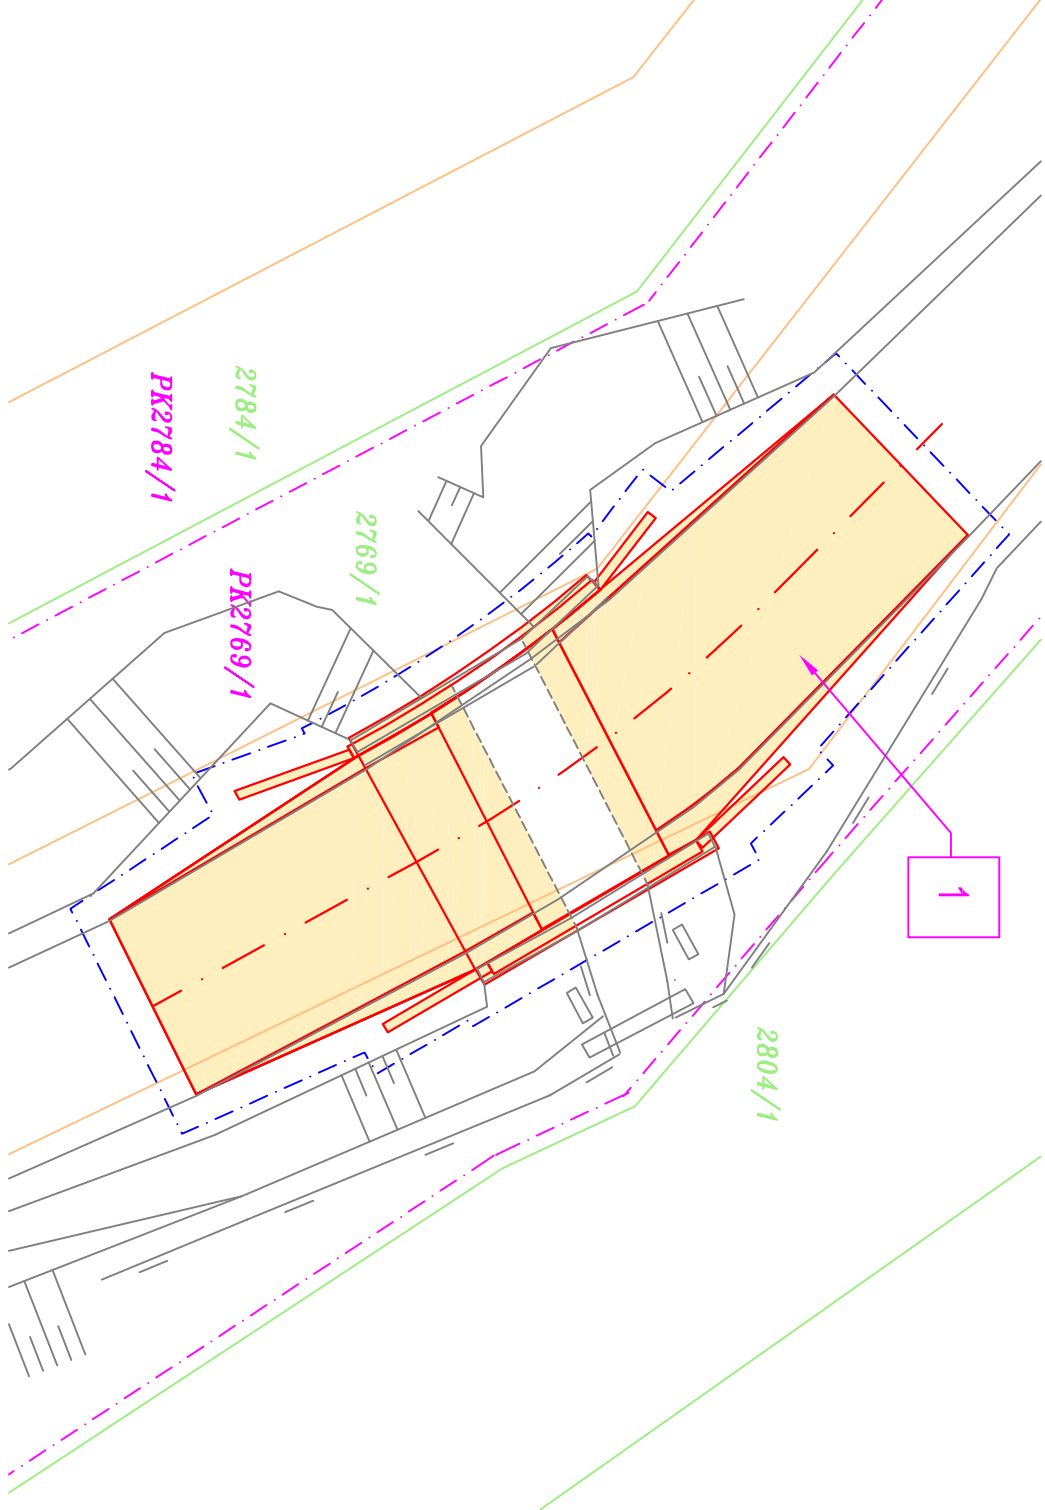

LEGENDA PLOCH, ČAR A POPISŮ:

- HRANICE PARCEL KN
- STAVAJÍCÍ STAV
- HRANY NOVÉHO STAVU
- OBVOD STAVBY
- PARCELY ZE
- ČÍSLO PARCEL STAVEBNÍCH
- ČÍSLO PARCEL POZEMKOVÝCH
- ČÍSLO PARCEL ZE ZJEDNODUŠENÉ EVIDENCE
- ČÍSLO ZÁBORŮ DLE TABULKY ELABORÁTŮ

TRVALÝ ZÁBOR

ZÁBOROVÝ ELABORÁT

Akce: II/152 Ivančice, most ev. č. 152-033


katastrální území: Kounické předměstí (655741)

č.	p.č. KN	p.č. ZE	Výměra (m ²)	LV	majitel	druh pozemku	využití / ochrana / stavba na parcele	dočasný zábor	trvalý zábor
1	2769/1	PK2769/1	21824	10001	Město Ivančice, Paláckého náměstí 196/6, Ivančice, 664 91	-	-	207	223

H

Souřadnicový systém: JTSK, Výškový systém: B.p.v.

Generální projektant	DOSTING spol. s r.o., Košínova 19, 612 00 Brno	
Vedoucí projektant	Ing.Krejčík	
Zodpovědný projektant	Ing.Brym	
Vypracoval	Ing.Matonoňová	
Kontroloval	Ing.Krejčík	
Stavební úřad	Městský úřad Kuřim	
Investor	Správa a údržba silnic Jihomoravského kraje, příspěvková organizace kraje	
Akce	II/152 Ivančice, most ev. č. 152-033	
Příloha	ZÁBOROVÝ ELABORÁT	

 DOSTING spol.s r.o.	Košínova 19 BRNO 612 00 tel. 549522211
Datum	11/2012
Formát	2 A4
Měřítko	1:250
Stupeň	DSP
Čís.zakázky	15432
Arch. číslo	
Souprava	Číslo přílohy
	H