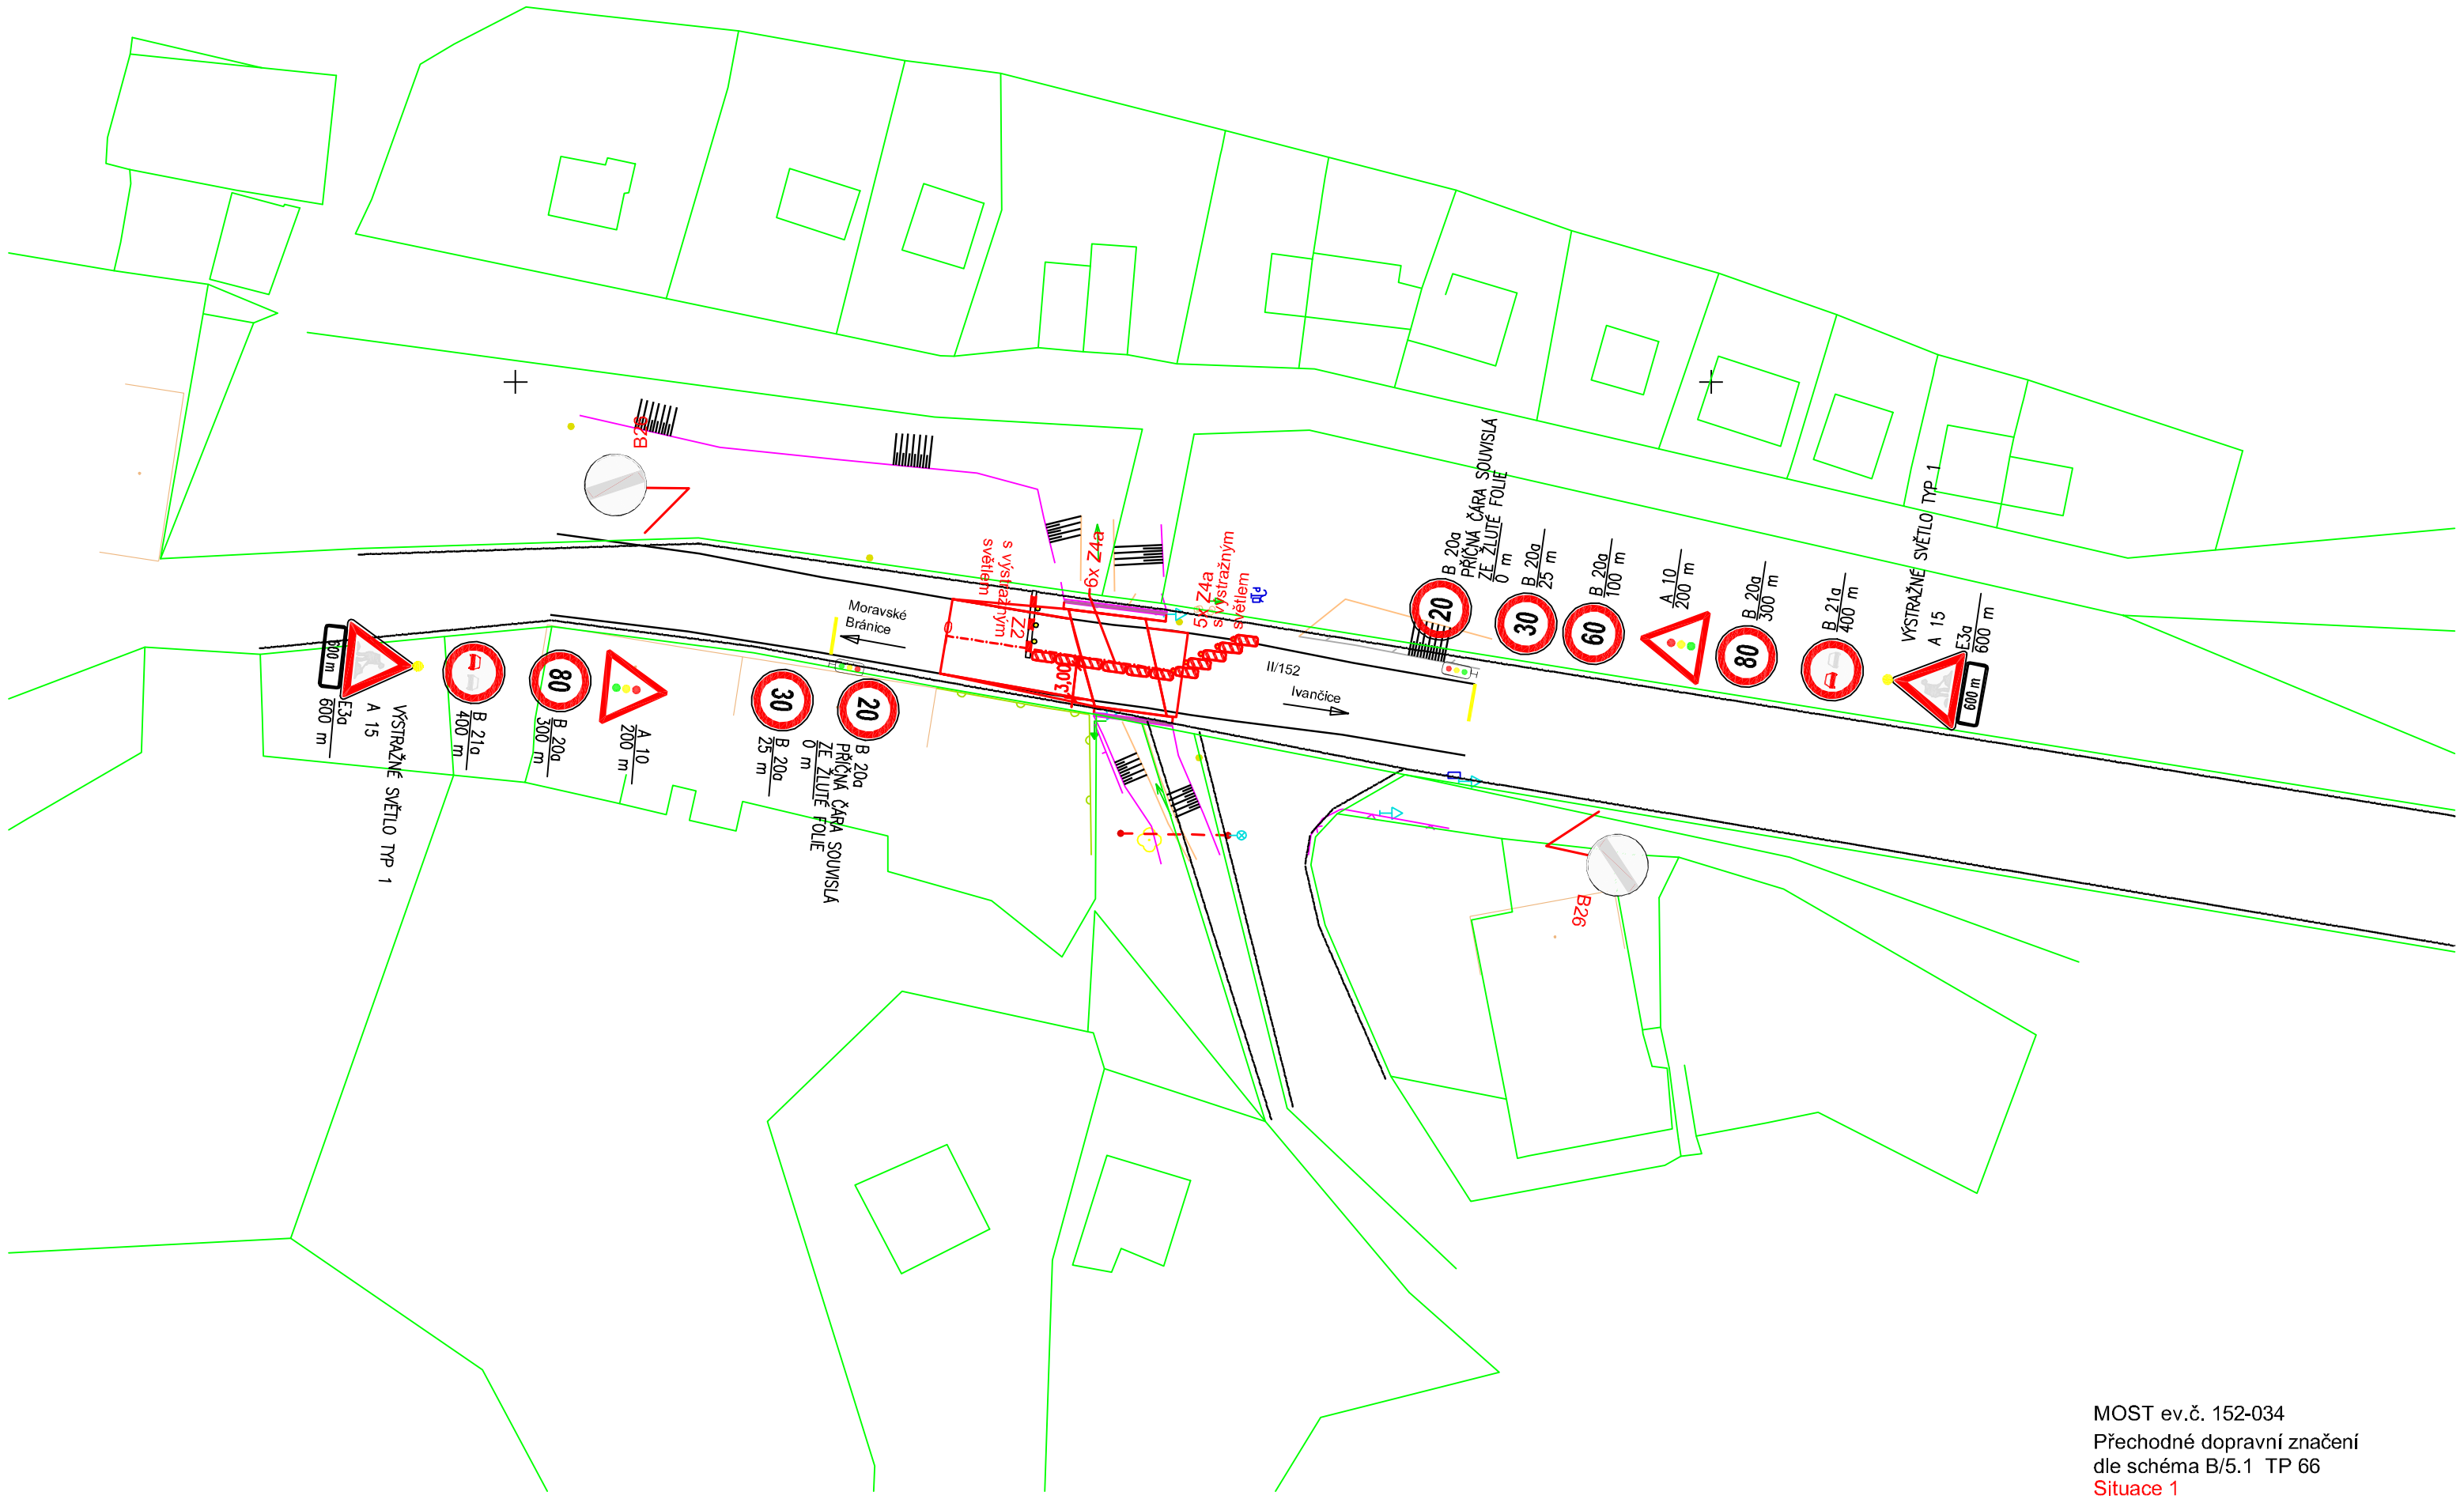

MOST ev.č. 152-034
Přechodné dopravní značení
dle schéma B/5.1 TP 66
Situace 1

E

Souřadnicový systém: JTSK, Výškový systém: B.p.v.

Generální projektant	DOSTING spol. s r.o., Košinova 19, 612 00 Brno		dosting spol.s r.o.	Košinova 19 BRNO 612 00 tel. 549522211
Vedoucí projektant	Ing.Krejčík			
Zodpovědný projektant	Ing.Brym			
Vypracoval	Ing.Brym			
Kontroloval	Ing.Krejčík			
Stavební úřad	Městský úřad Ivančice		Datum	11/2012
Investor	Správa a údržba silnic Jihomoravského kraje, příspěvková organizace kraje		Formát	3 A4
			Měřítko	1:500
Akce	II/152 Ivančice, most ev.č. 152-034		Stupeň	DSP
			Čís.zakázky	15432
			Arch.číslo	
Příloha	DOPRAVNÍ OPATŘENÍ ETAPA 1		Souprava	Číslo přílohy E01