


ZÁBOROVÝ ELABORÁT - VÝKRES

MĚŘÍTKO 1:250

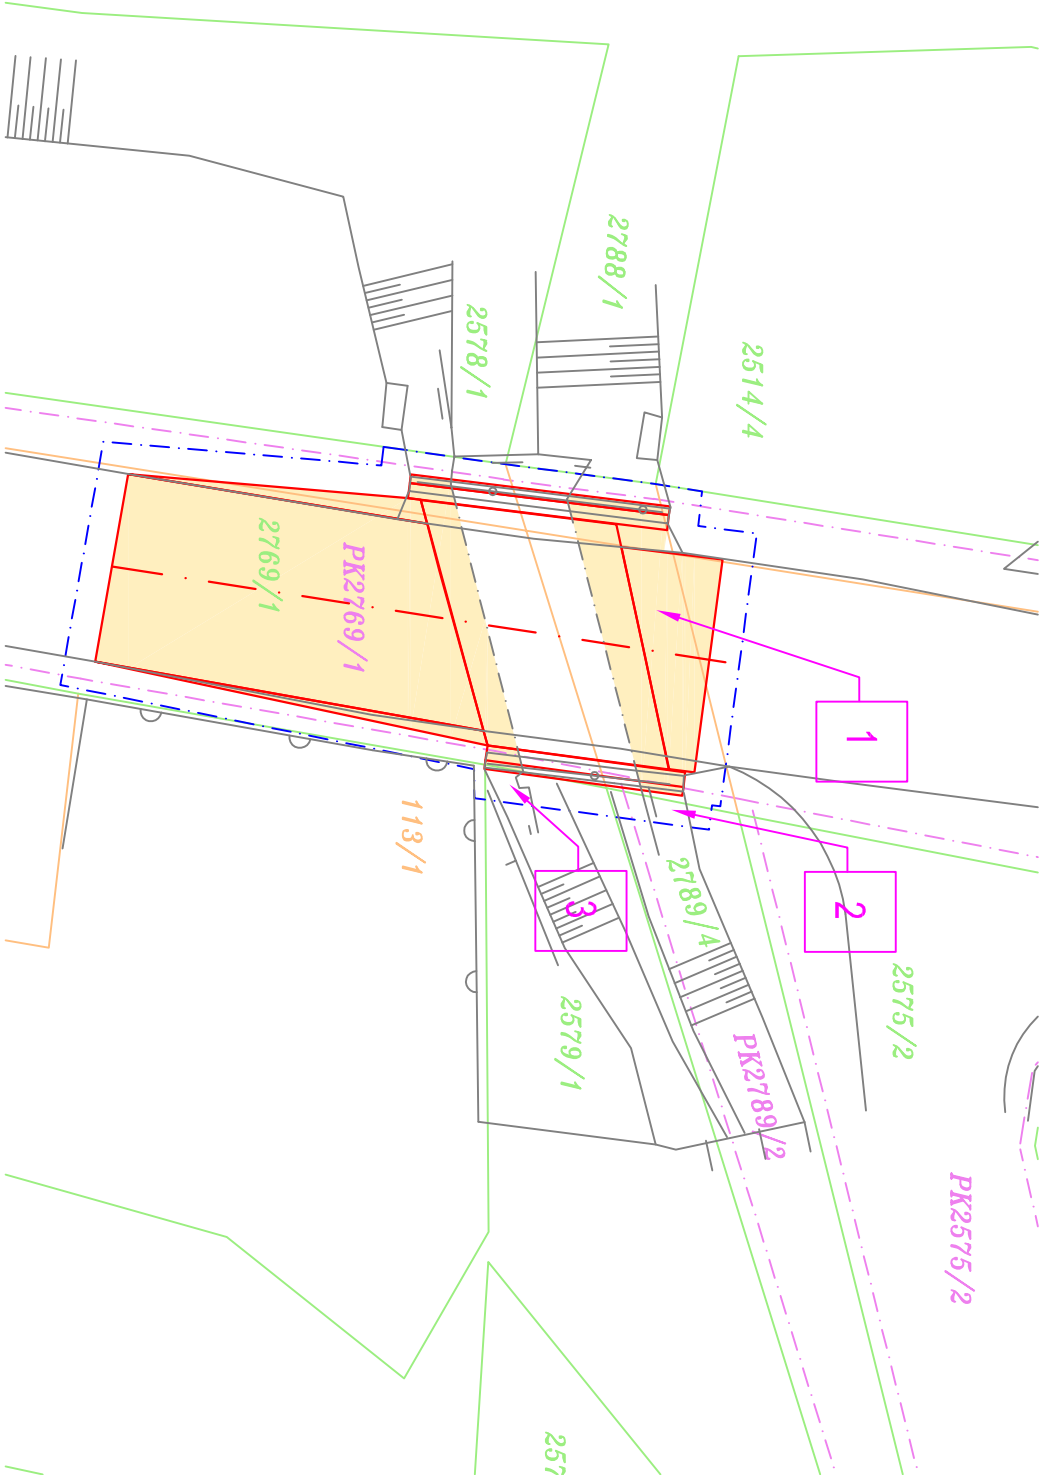

LEGENDA PLOCH, ČAR A POPISŮ:

- HRANICE PARCEL KN

STAVAJÍCÍ STAV

HRANY NOVÉHO STAVU

OBVOD STAVBY

PARCELY ZE
- 113/1

ČÍSLO PARCEL STAVEBNÍCH

3

ČÍSLO PARCEL POZEMKOVÝCH

1

ČÍSLO ZABORŮ DLE TABULKY ELABORÁTŮ

TRVALÝ ZÁBOR

ZÁBOROVÝ ELABORÁT


Akce: II/152 Ivančice, most ev. č. 152-034

katastrální území: Kounické předměstí (655741)

č.	p. č. KN	p. č. ZE	Výměra (m²)	LV	majitel	druh pozemku	využití / ochrana / stavba na parcele	dočasný zábor	trvalý zábor
1	2769/1	PK2769/1	21824	10001	Město Ivančice, Paláckého náměstí 196/6, Ivančice, 664 91	-	-	86	121
2	2789/4	PK2789/2	2097	10001	Město Ivančice, Paláckého náměstí 196/6, Ivančice, 664 91	-	-	3	0
3	2579/1		2664	738	Novotný Antonín, Střibský Mlýn 1118/1, Ivančice, 664 91, Pospíšil Antonín, Jaroslava 1438/28, Znojmo, 669 02	lesní pozemek	-	5	0

H

Souřadnicový systém: JTSK, Výškový systém: B.p.v.

Generální projektant	DOSTING spol. s r.o., Košino va 19, 612 00 Brno		 <div>Košinova 19 BRNO 612 00 tel. 549522211</div>	
Vedoucí projektant	Ing.Krejčík			
Zodpovědný projektant	Ing.Brym			
Vypracoval	Ing.Matono hová			
Kontroloval	Ing.Krejčík			
Stavební úřad	Městský úřad Kuřim		Datum	11/2012
Investor	Správa a údržba silnic Jihomoravského kraje, příspěvková organizace kraje		Formát	2 A4
Akce	II/152 Ivančice, most ev. č. 152-034		Měřítko	1:250
			Stupeň	DSP
			Čís.zakázky	15432
			Arch. číslo	
Příloha	Souprava		Číslo přílohy	H