



OPĚRNÁ ZĚď


PŮDORYS 1:100

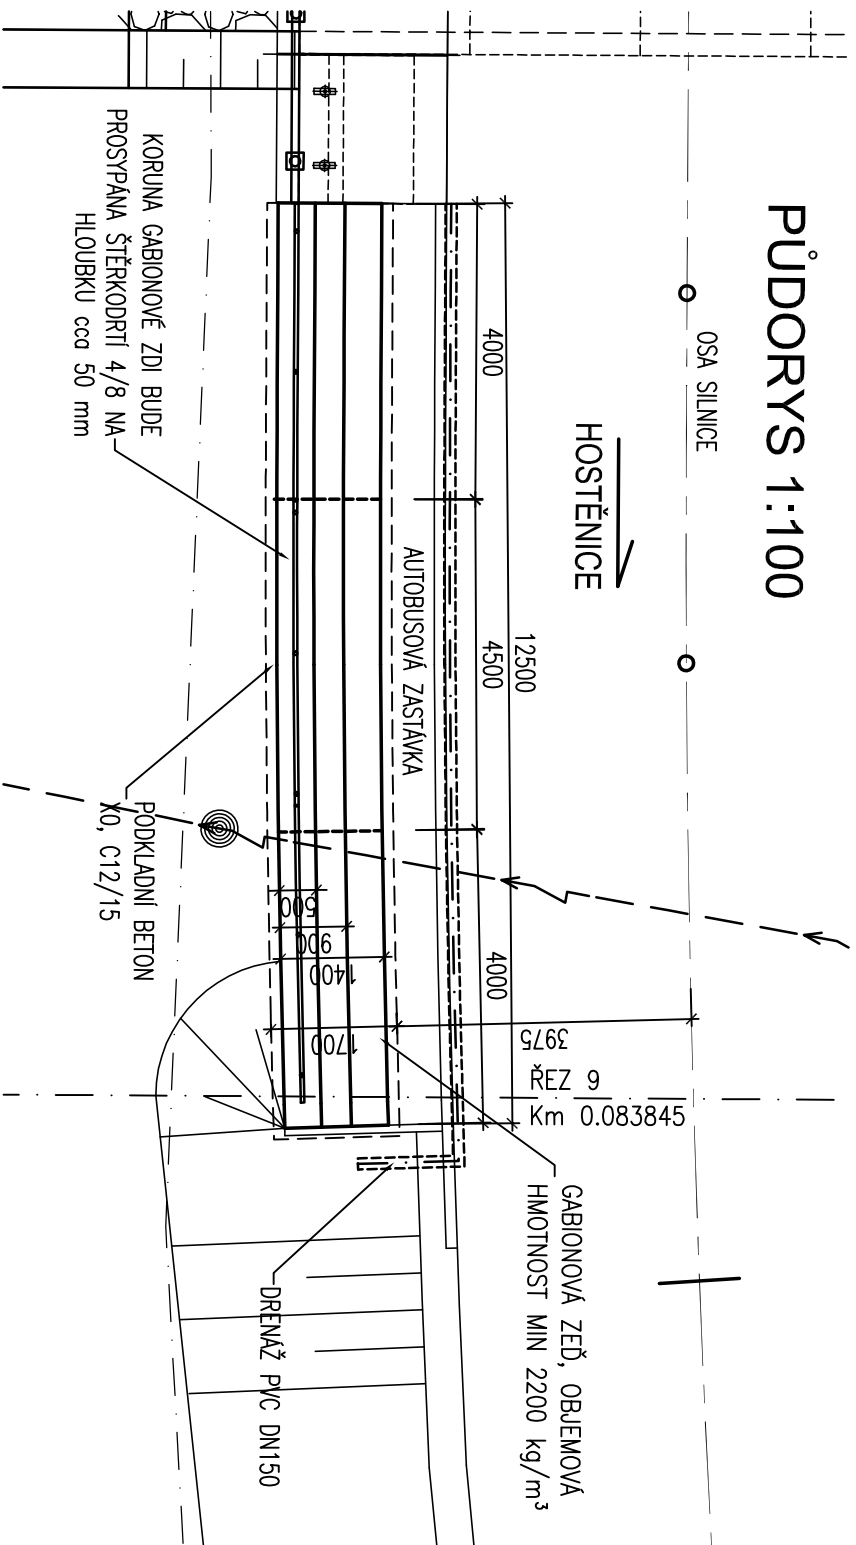

VZOROVÝ PŘÍČNÝ ŘEZ 9 - km 0.083845 1:50

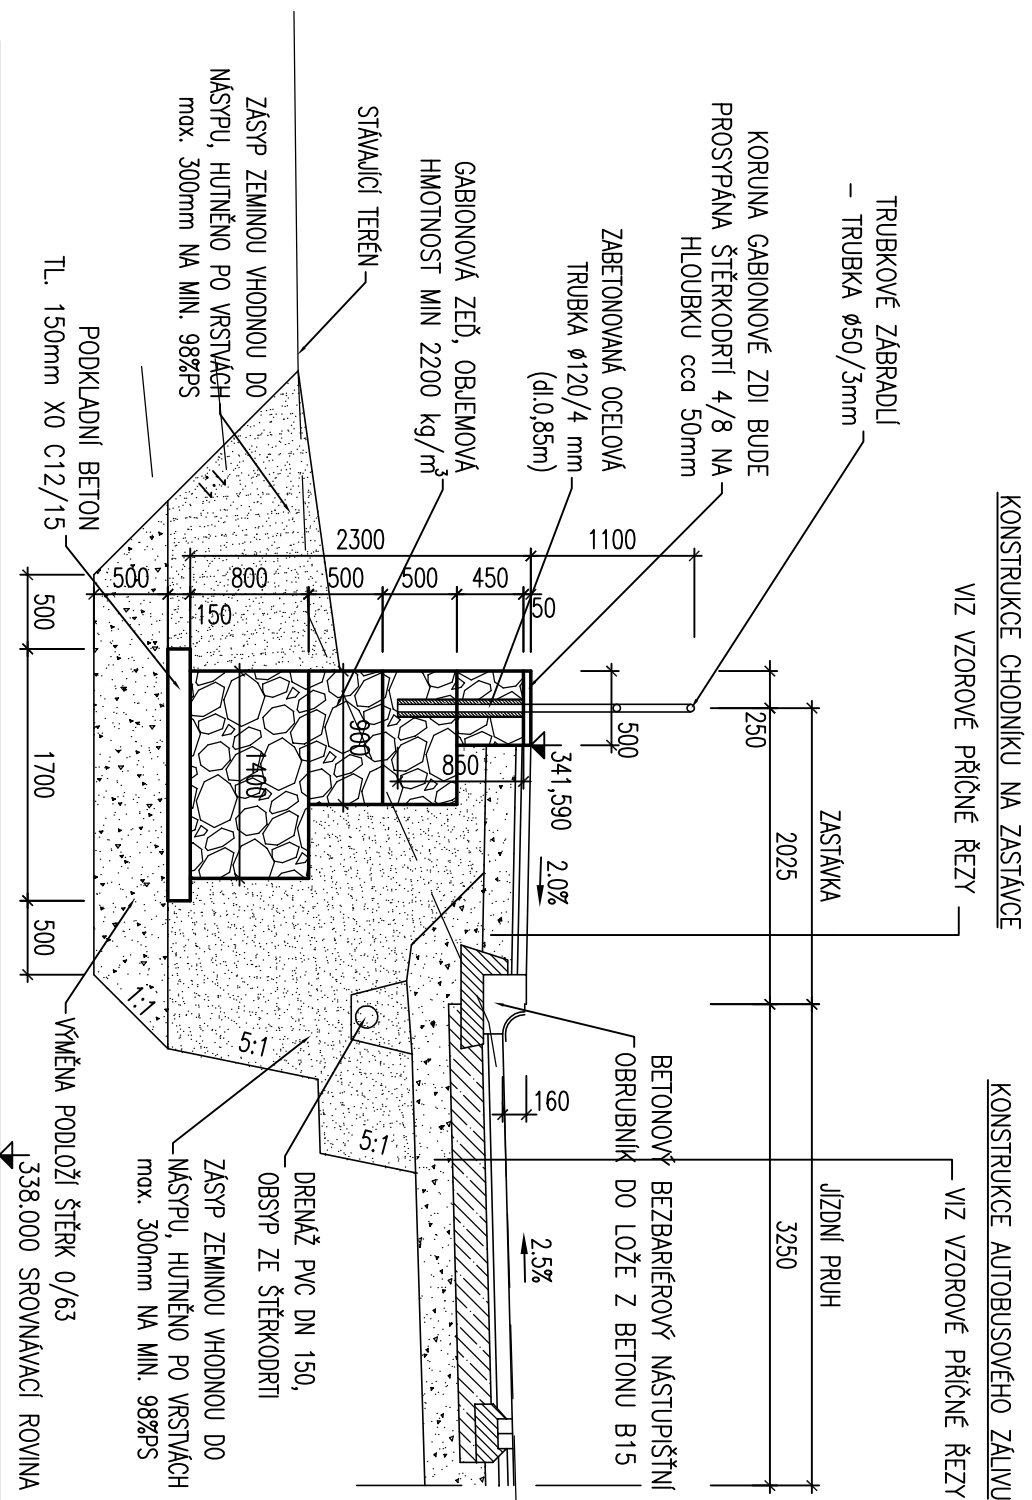

REVIZE Č.	DATUM	ZMĚNA	ČÍSLO SOUPRAVY:


EXPROJEKT s.r.o.
 Těšnová 943/9
 613 00 Brno

OBJEDNÁVATEL:		Správa a údržba silnic Jihomoravského kraje, příspěvková organizace kraje Zerofinovo náměstí 3/5, 601 82 Brno		tel. : +420 533 312 000 E-mail: info@expprojekt.cz
ODPOVĚDNÝ PROJ. ZAKÁZKY	Ing. David Kmošek	ODPOVĚDNÝ PROJ. PS, SO	Ing. Petr Libosvár	NAVRHL, VYPRACOVAL Ing. Petr Libosvár
KRAJ: Jihomoravský	POVĚŘENÝ MŮ:	Šlapanice / k.ú. Ochotz u Brna		STUPEŇ: DSP/PDPS
III/383 Ochotz u Brna - Hostěnice, most 383-005				
C 102 Chodník				
DATUM: 12/2013				
MĚŘÍTKO		POČET FORMÁTŮ		
1:100, 50		2x44		
ČÁST DOKUM.		PŘÍLOHA		
C 102		06		