



VÝKOPOVÝ PLÁN 1:100

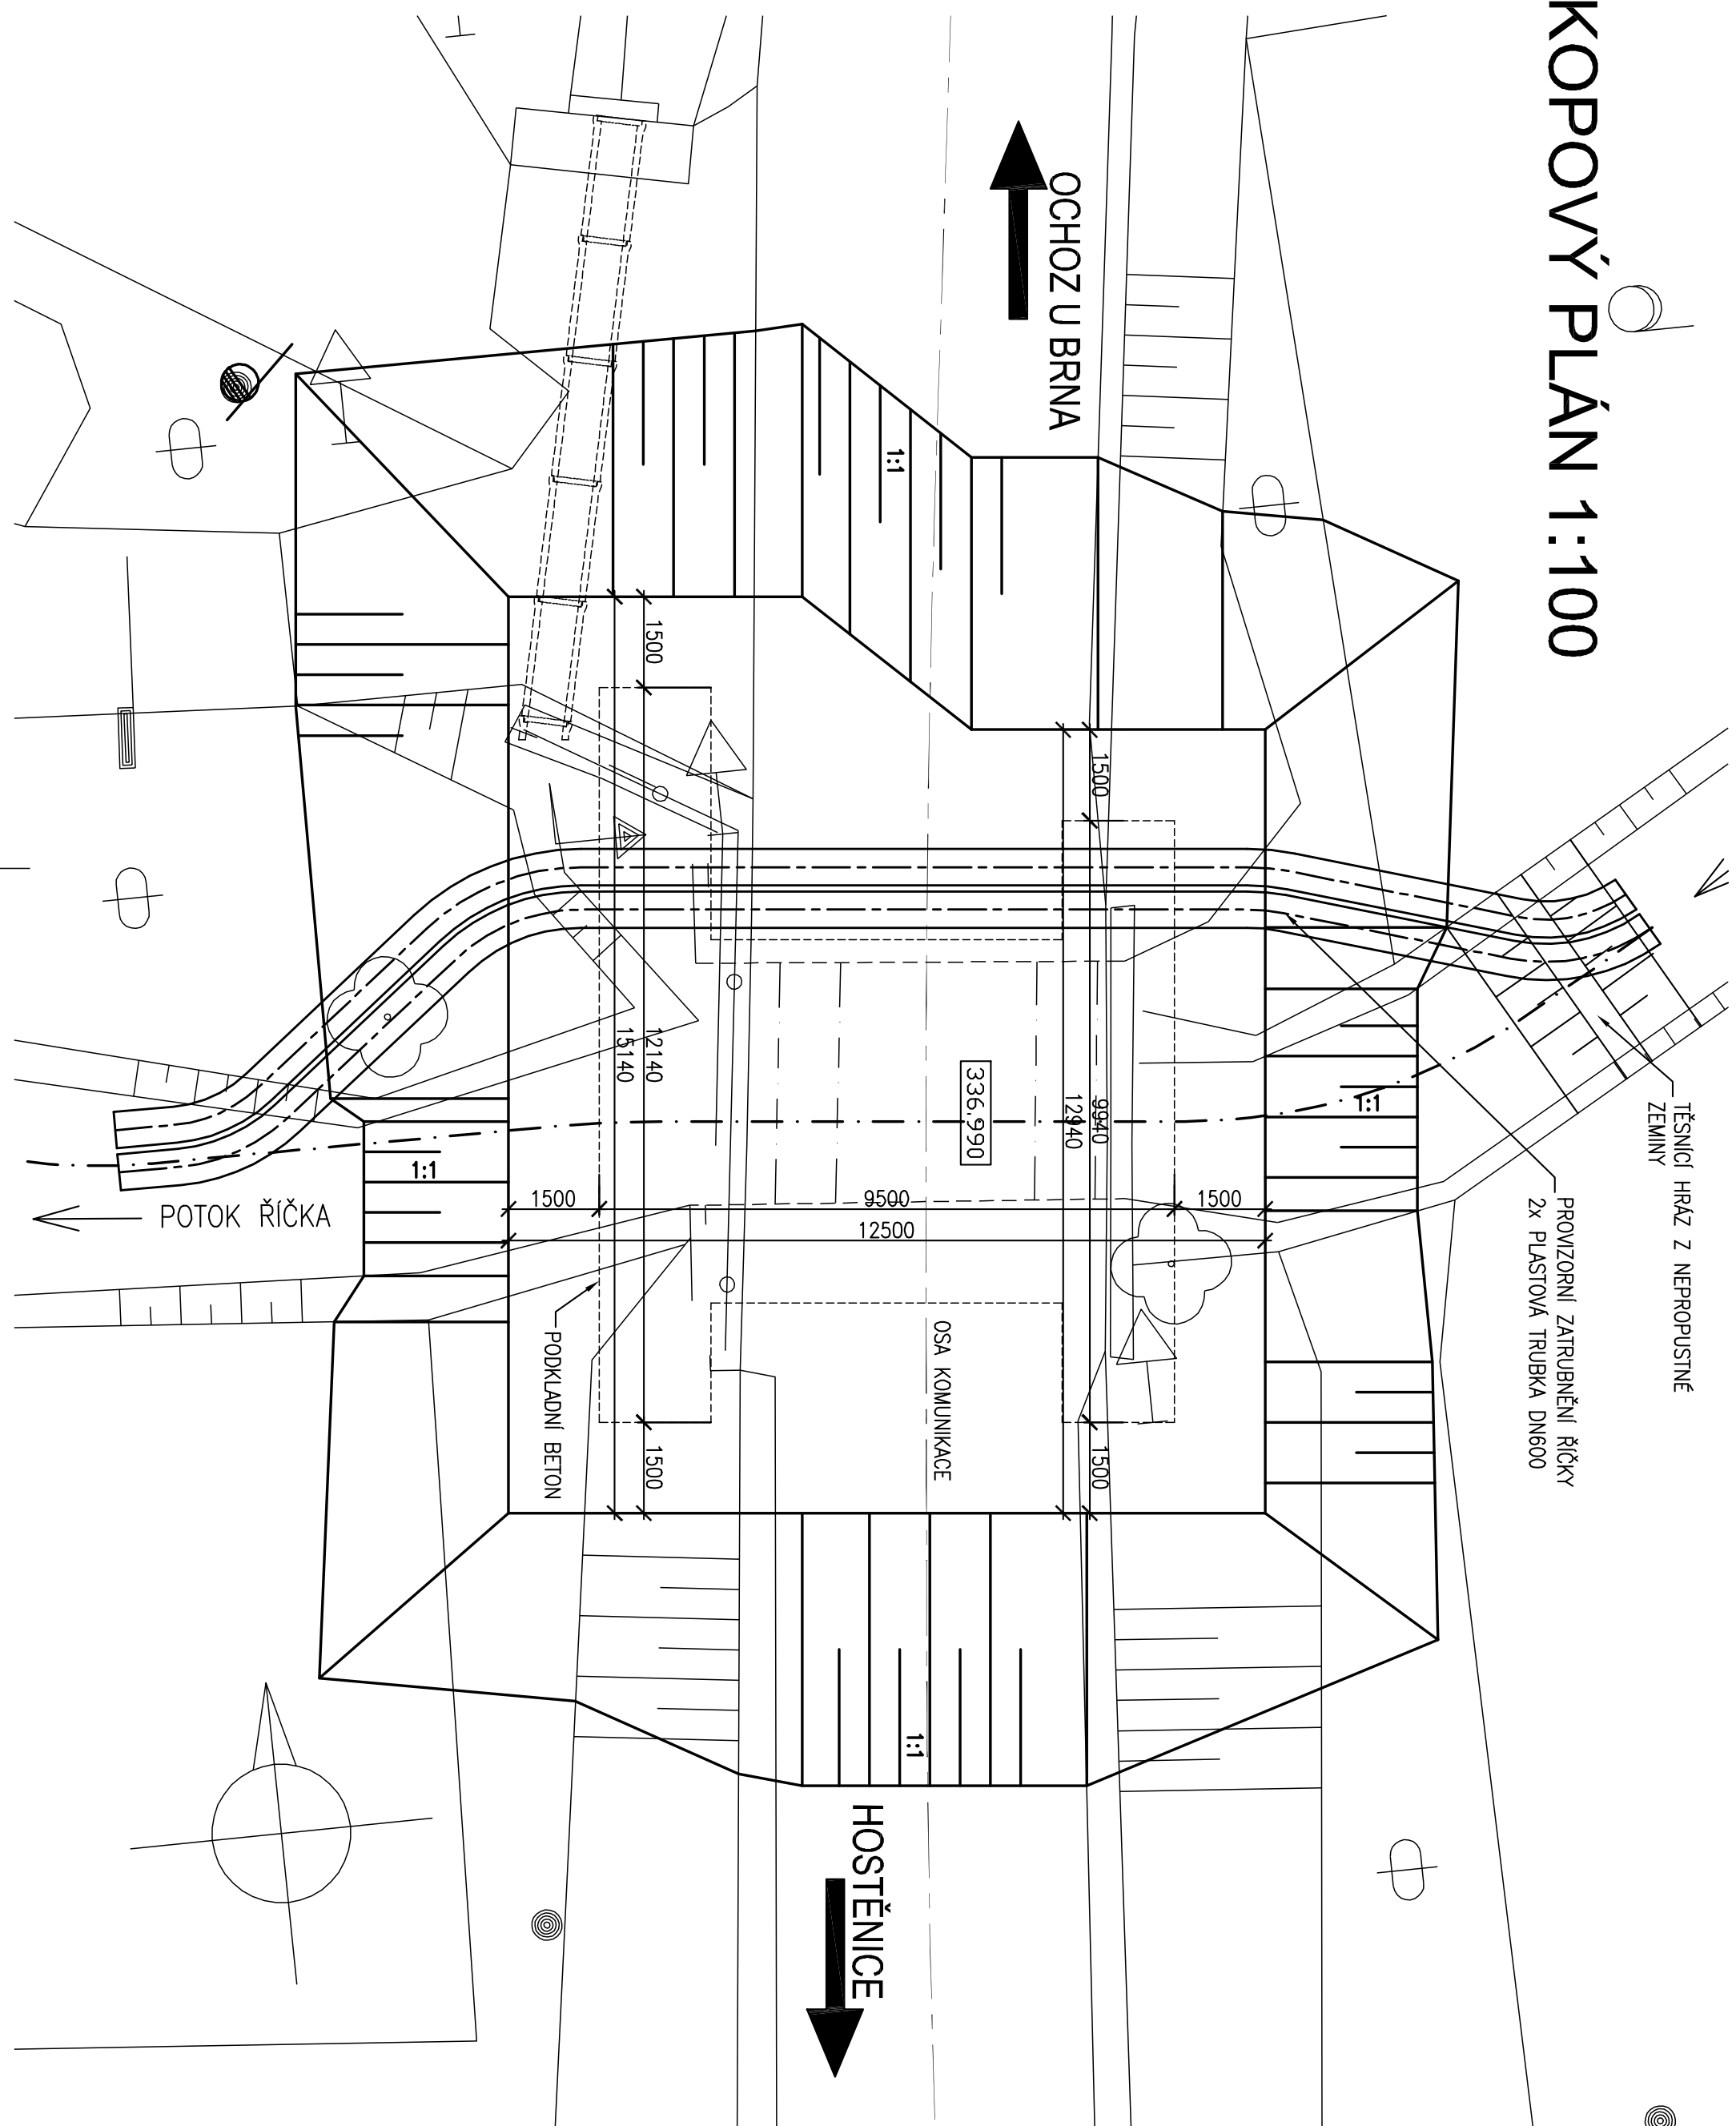

ČÍSLO SOUPRAVY:		
REVIZE Č.	DATUM	ZMĚNA


EXPROJEKT s.r.o.,
 Těšnovická 943/9
 613 00 Brno

OBJEDNAVATEL:		Správa a údržba silnic Jihomoravského kraje, příspěvková organizace kraje Žerotínova náměstí 3/5, 601 82 Brno			
ODPOVĚDNÝ PROJ. ZAKÁZKY Ing. David Kmošek		ODPOVĚDNÝ PROJ. PS, SO Ing. Petr Libosvdr		NAVRHL, VYPRACOVAL Ing. Petr Libosvdr	
KRAJ: Jihomoravský		POVĚŘENÝ MŮ: Šlapanice / K.Ú. Ochoz u Brna			
II/383 Ochoz u Brna - Hostěnice, most 383-005					
C 201 Most ev.č. 383-005					
Výkopový plán					
ČÁST DOKUM. C 201		PŘÍLOHA 06			