




ZÁBRADLÍ NA MOSTĚ

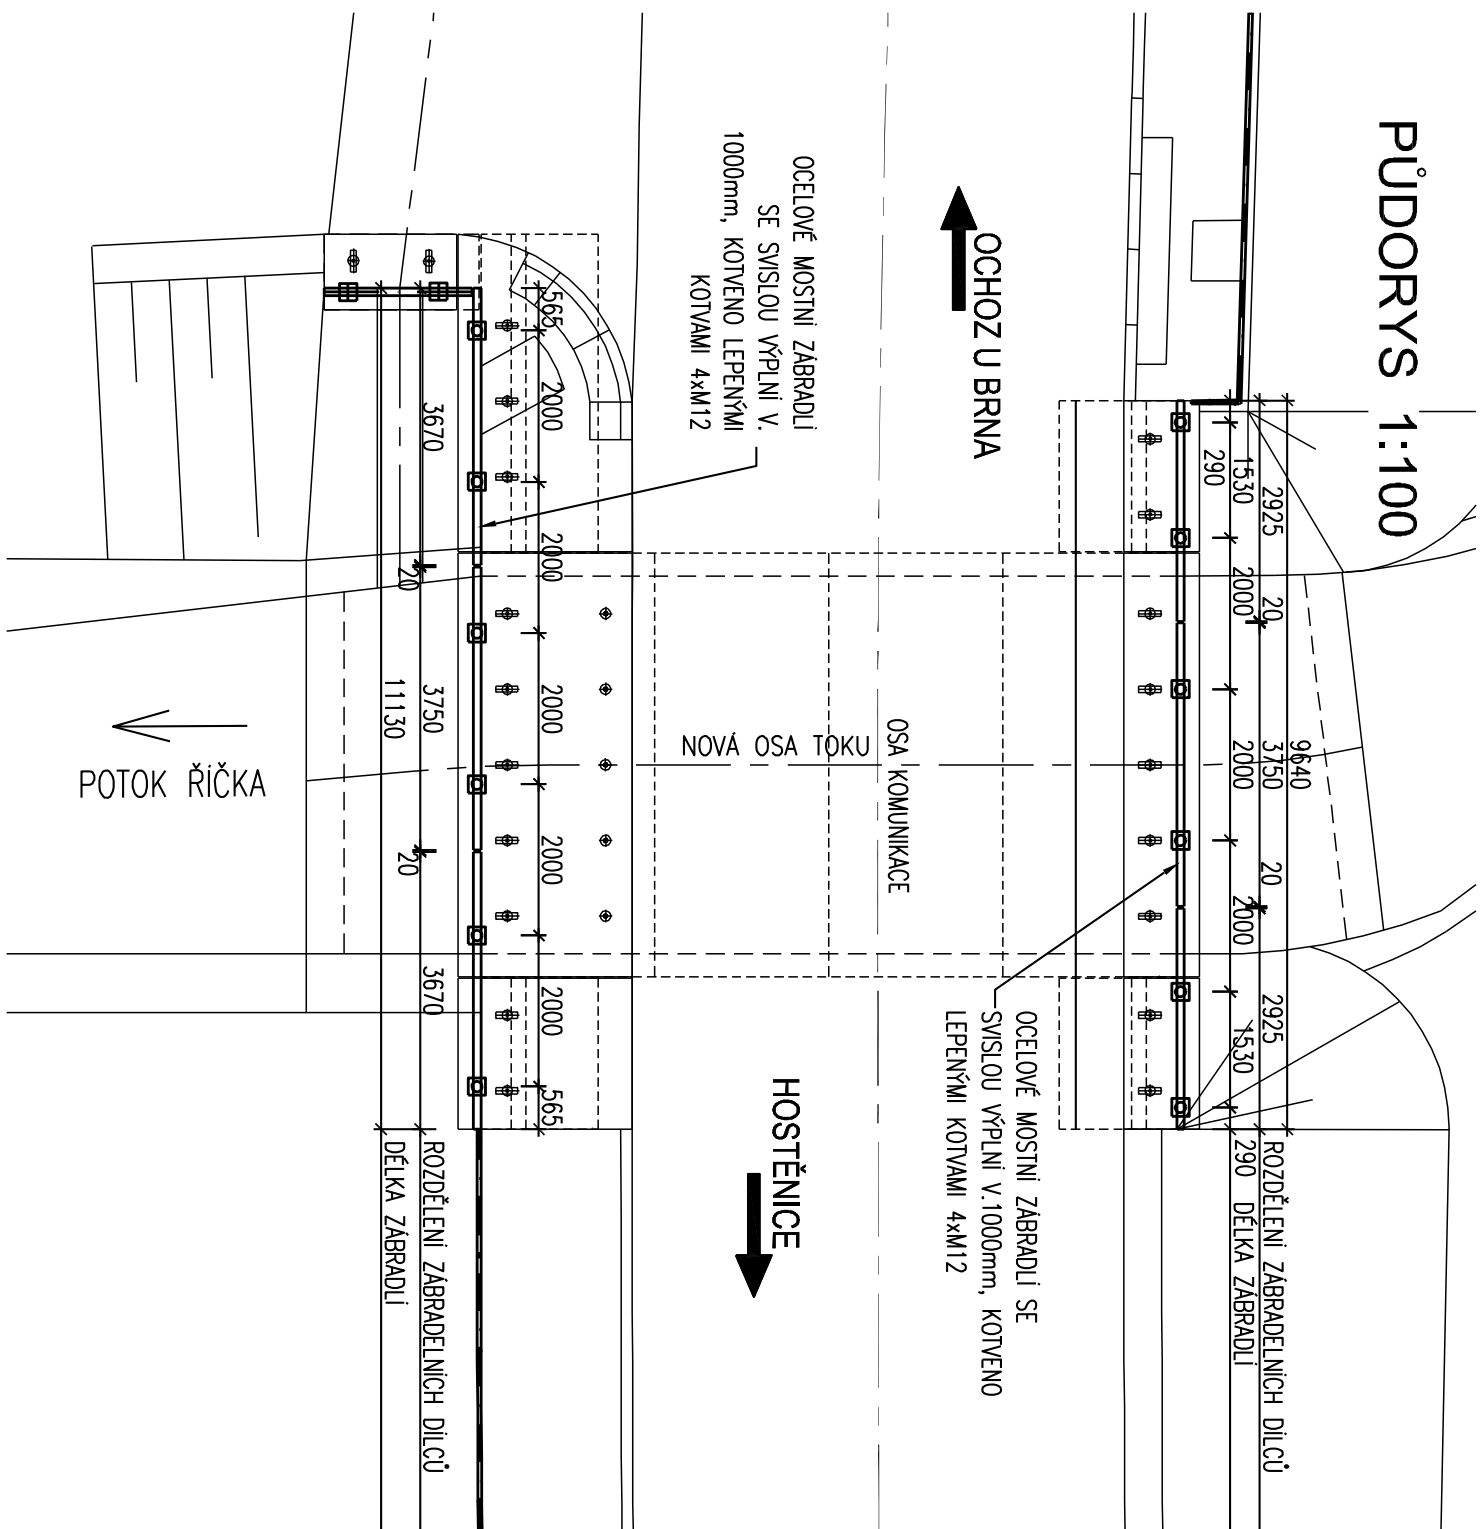


POHLED NA DÍLEC 1:25

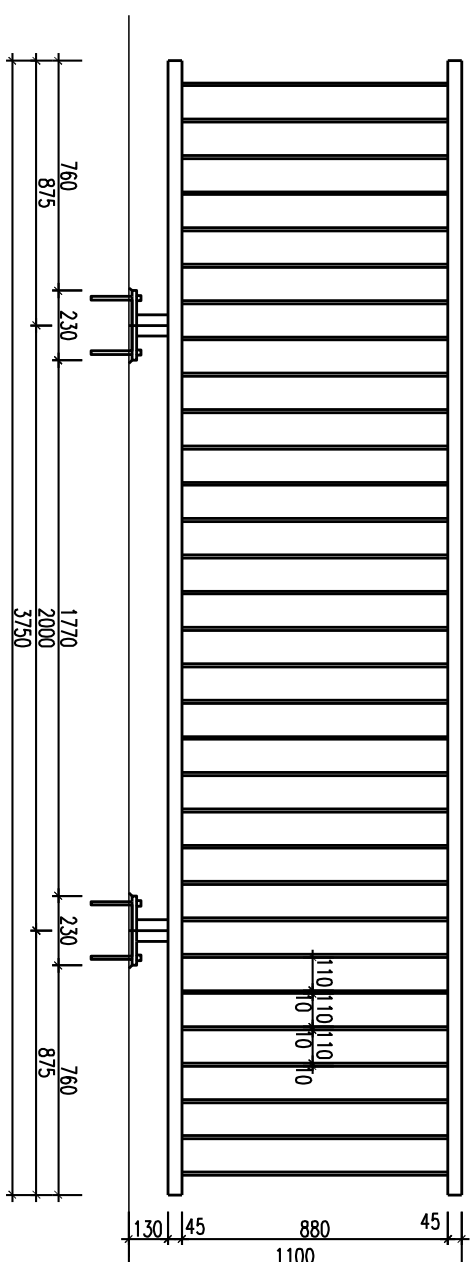

PŘÍČNÝ ŘEZ 1:25

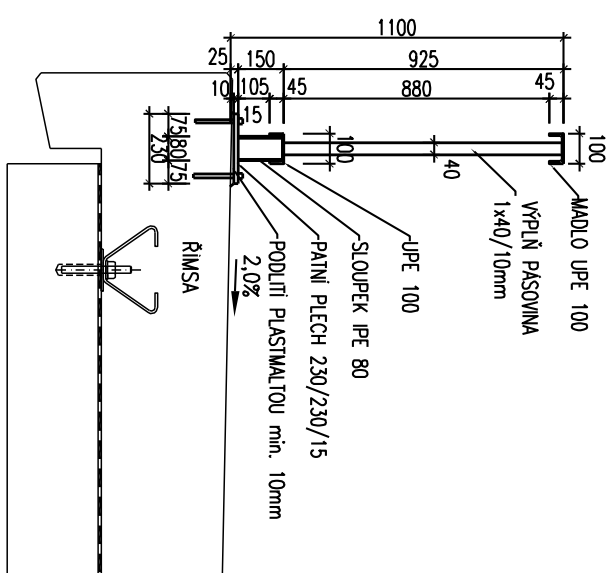

			ČÍSLO SOUPRAVY:
REVIZE Č.	DATUM	ZMĚNA	

		EXPROJEKT s.r.o., Těšnová 943/9 613 00 Brno	
OBJEDNÁVATEL:		Správa a údržba silnic Jihomoravského kraje, příspěvková organizace kraje Začleněno náměstí 3/5, 601 82 Brno	
ODPOVĚDNÝ PROJ. ZAKÁZKY Ing. David Kmošek		ODPOVĚDNÝ PROJ. PS, SO Ing. Petr Libosvát	NAVŘEL, VPRACOVAL Ing. Petr Libosvát
KRAJ: Jihomoravský	POVĚŘENÝ MŮ:	Šupnice / k.ú. Ochuz u Brna	
II/383 Ochuz u Brna - Hostěnice, most 383-005		STUPEŇ: DSP/PDPS	
C 201 Most ev.č. 383-005		ZAK. ČÍSLO 2013-030	ARCH. ČÍSLO 2013-030
		MĚRITKO 1:100, 25	POČET FORMÁTŮ 3x44
DATUM:		12/2013	
ČÁST DOKUM. C 201		PŘÍLOHA 08	