

			ČÍSLO SOUPRAVY:
REVIZE Č.	DATUM	ZMĚNA	




EXPROJEKT s.r.o.
Těsnohlídkova 943/9
613 00 Brno

OBJEDNAVATEL:	Správa a údržba silnic Jihomoravského kraje, příspěvková organizace kraje Žerotínovo náměstí 3/5, 601 82 Brno		tel. : +420 533 312 000 E-mail: info@exprojekt.cz		
ODPOVĚDNÝ PROJ. ZAKÁZKY Ing. David Kmošek		ODPOVĚDNÝ PROJ. PS, SO Ing. Petr Libosvár	NAVRHL, VYPRACOVAL Ing. Petr Libosvár	KONTROLOVAL Ing. David Kmošek	
KRAJ: Jihomoravský	POVĚŘENÝ MÚ: Šlapanice / k.ú. Ochoz u Brna			STUPEŇ: DSP/PDPS	
II/383 Ochoz u Brna - Hostěnice, most 383-005 C 201 Most ev.č. 383-005				ZAK. ČÍSLO 2013-030	ARCH. ČÍSLO 2013-030
				MĚŘITKO 1:10,25	POČET FORMÁTŮ 5xA4
				DATUM: 12/2013	
Detaily				ČÁST DOKUM. C 201	PŘÍLOHA 09

RUBOVÁ DRENÁŽ


VYÚSTĚNÍ DO LÍCE KŘÍDLA

PŮDORYS, 1:5

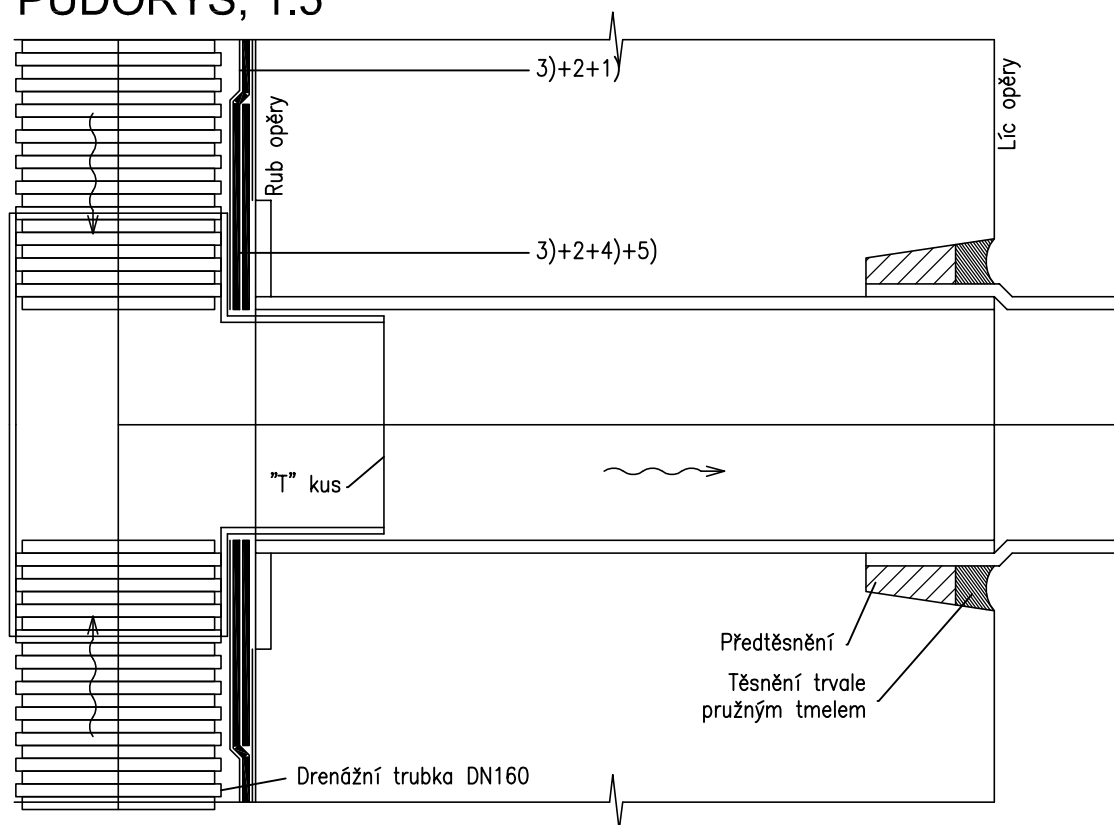


VYÚSTĚNÍ DO LÍCE KŘÍDLA


PODÉLNÝ ŘEZ, 1:5

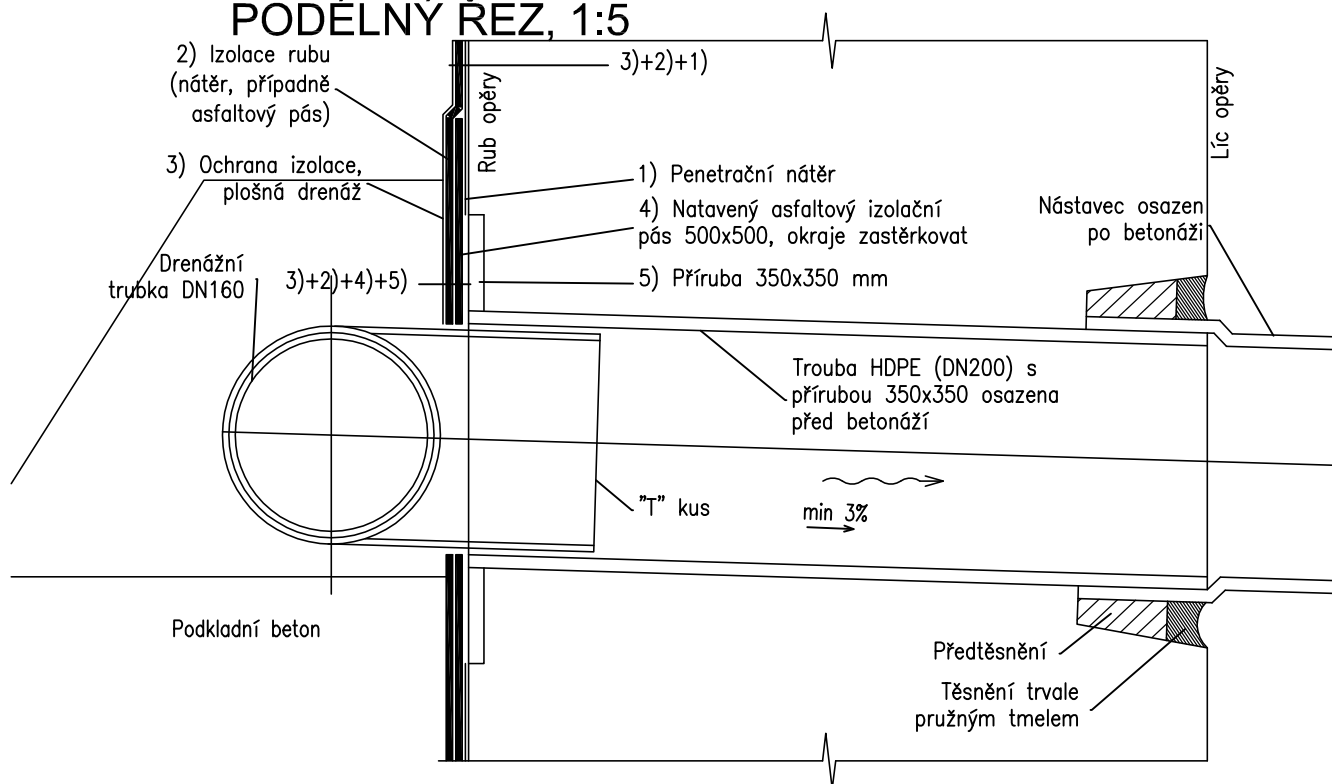

DETAIL SVISLÉ DILATAČNÍ SPÁRY OPĚRA - KŘÍDLO, 1:10

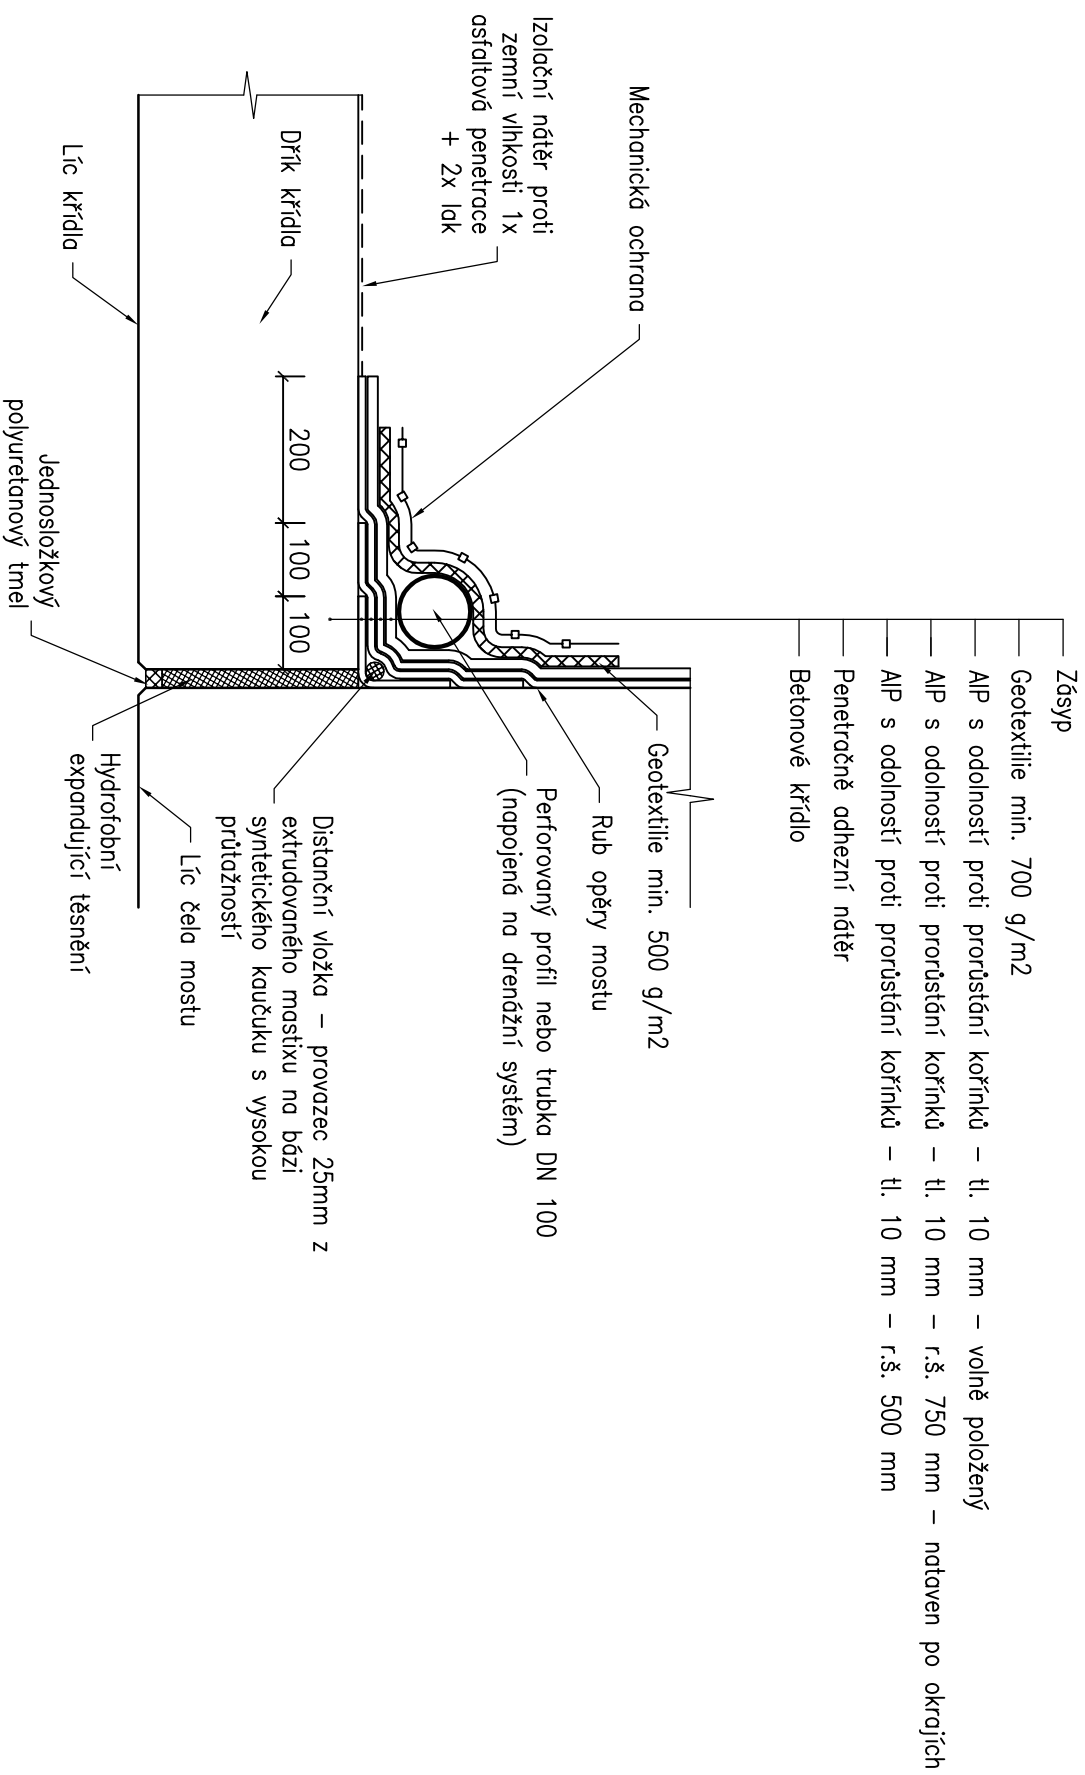

DETAIL PŘÍČNÉ SPÁRY MEZI PREFABRIKÁTY NK, 1:10

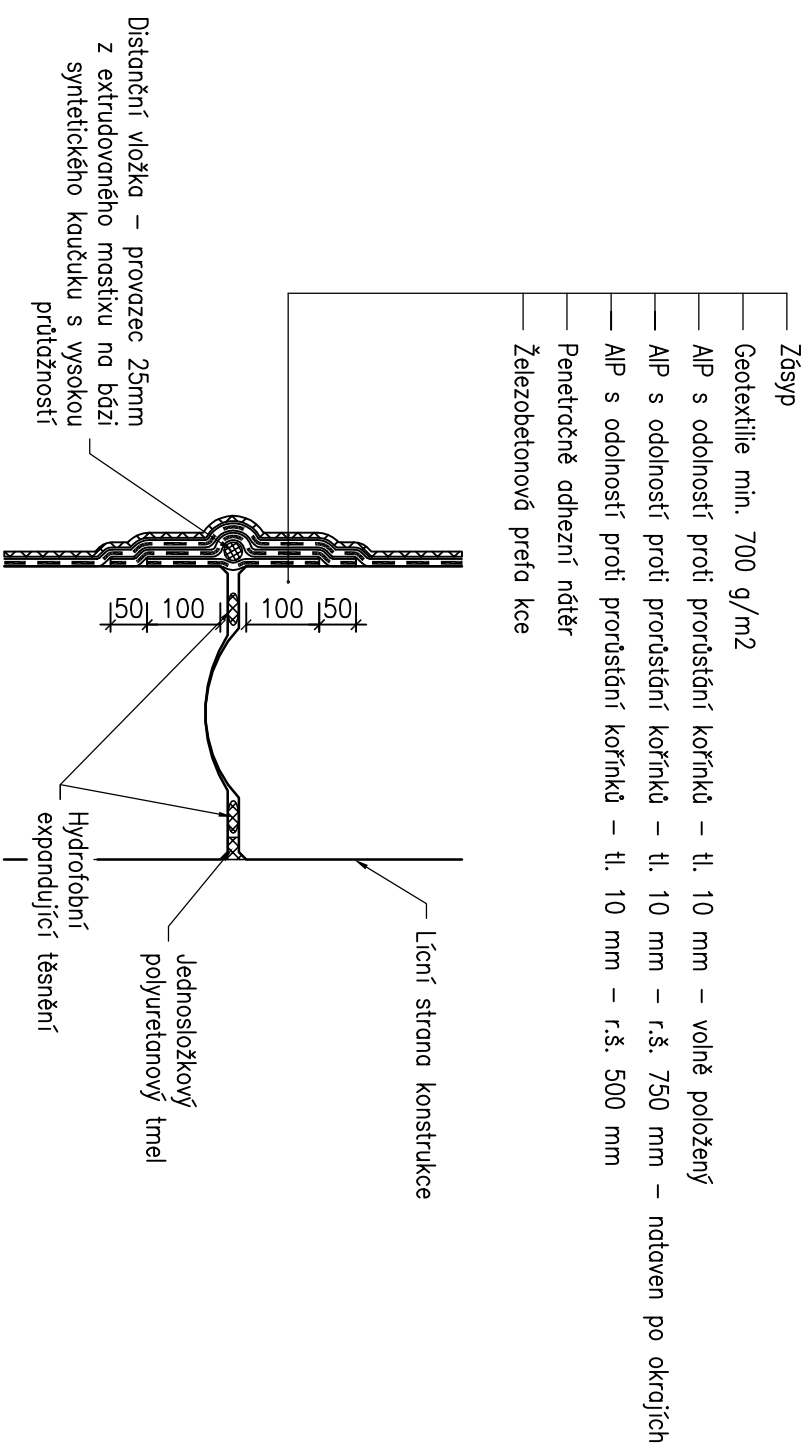

DETAIL PODÉLNÉ SPÁRY A ZMONOLITNĚNÍ PETLICOVÉHO STYKU, 1:10

