


PŮDORYS MOSTU 1:100

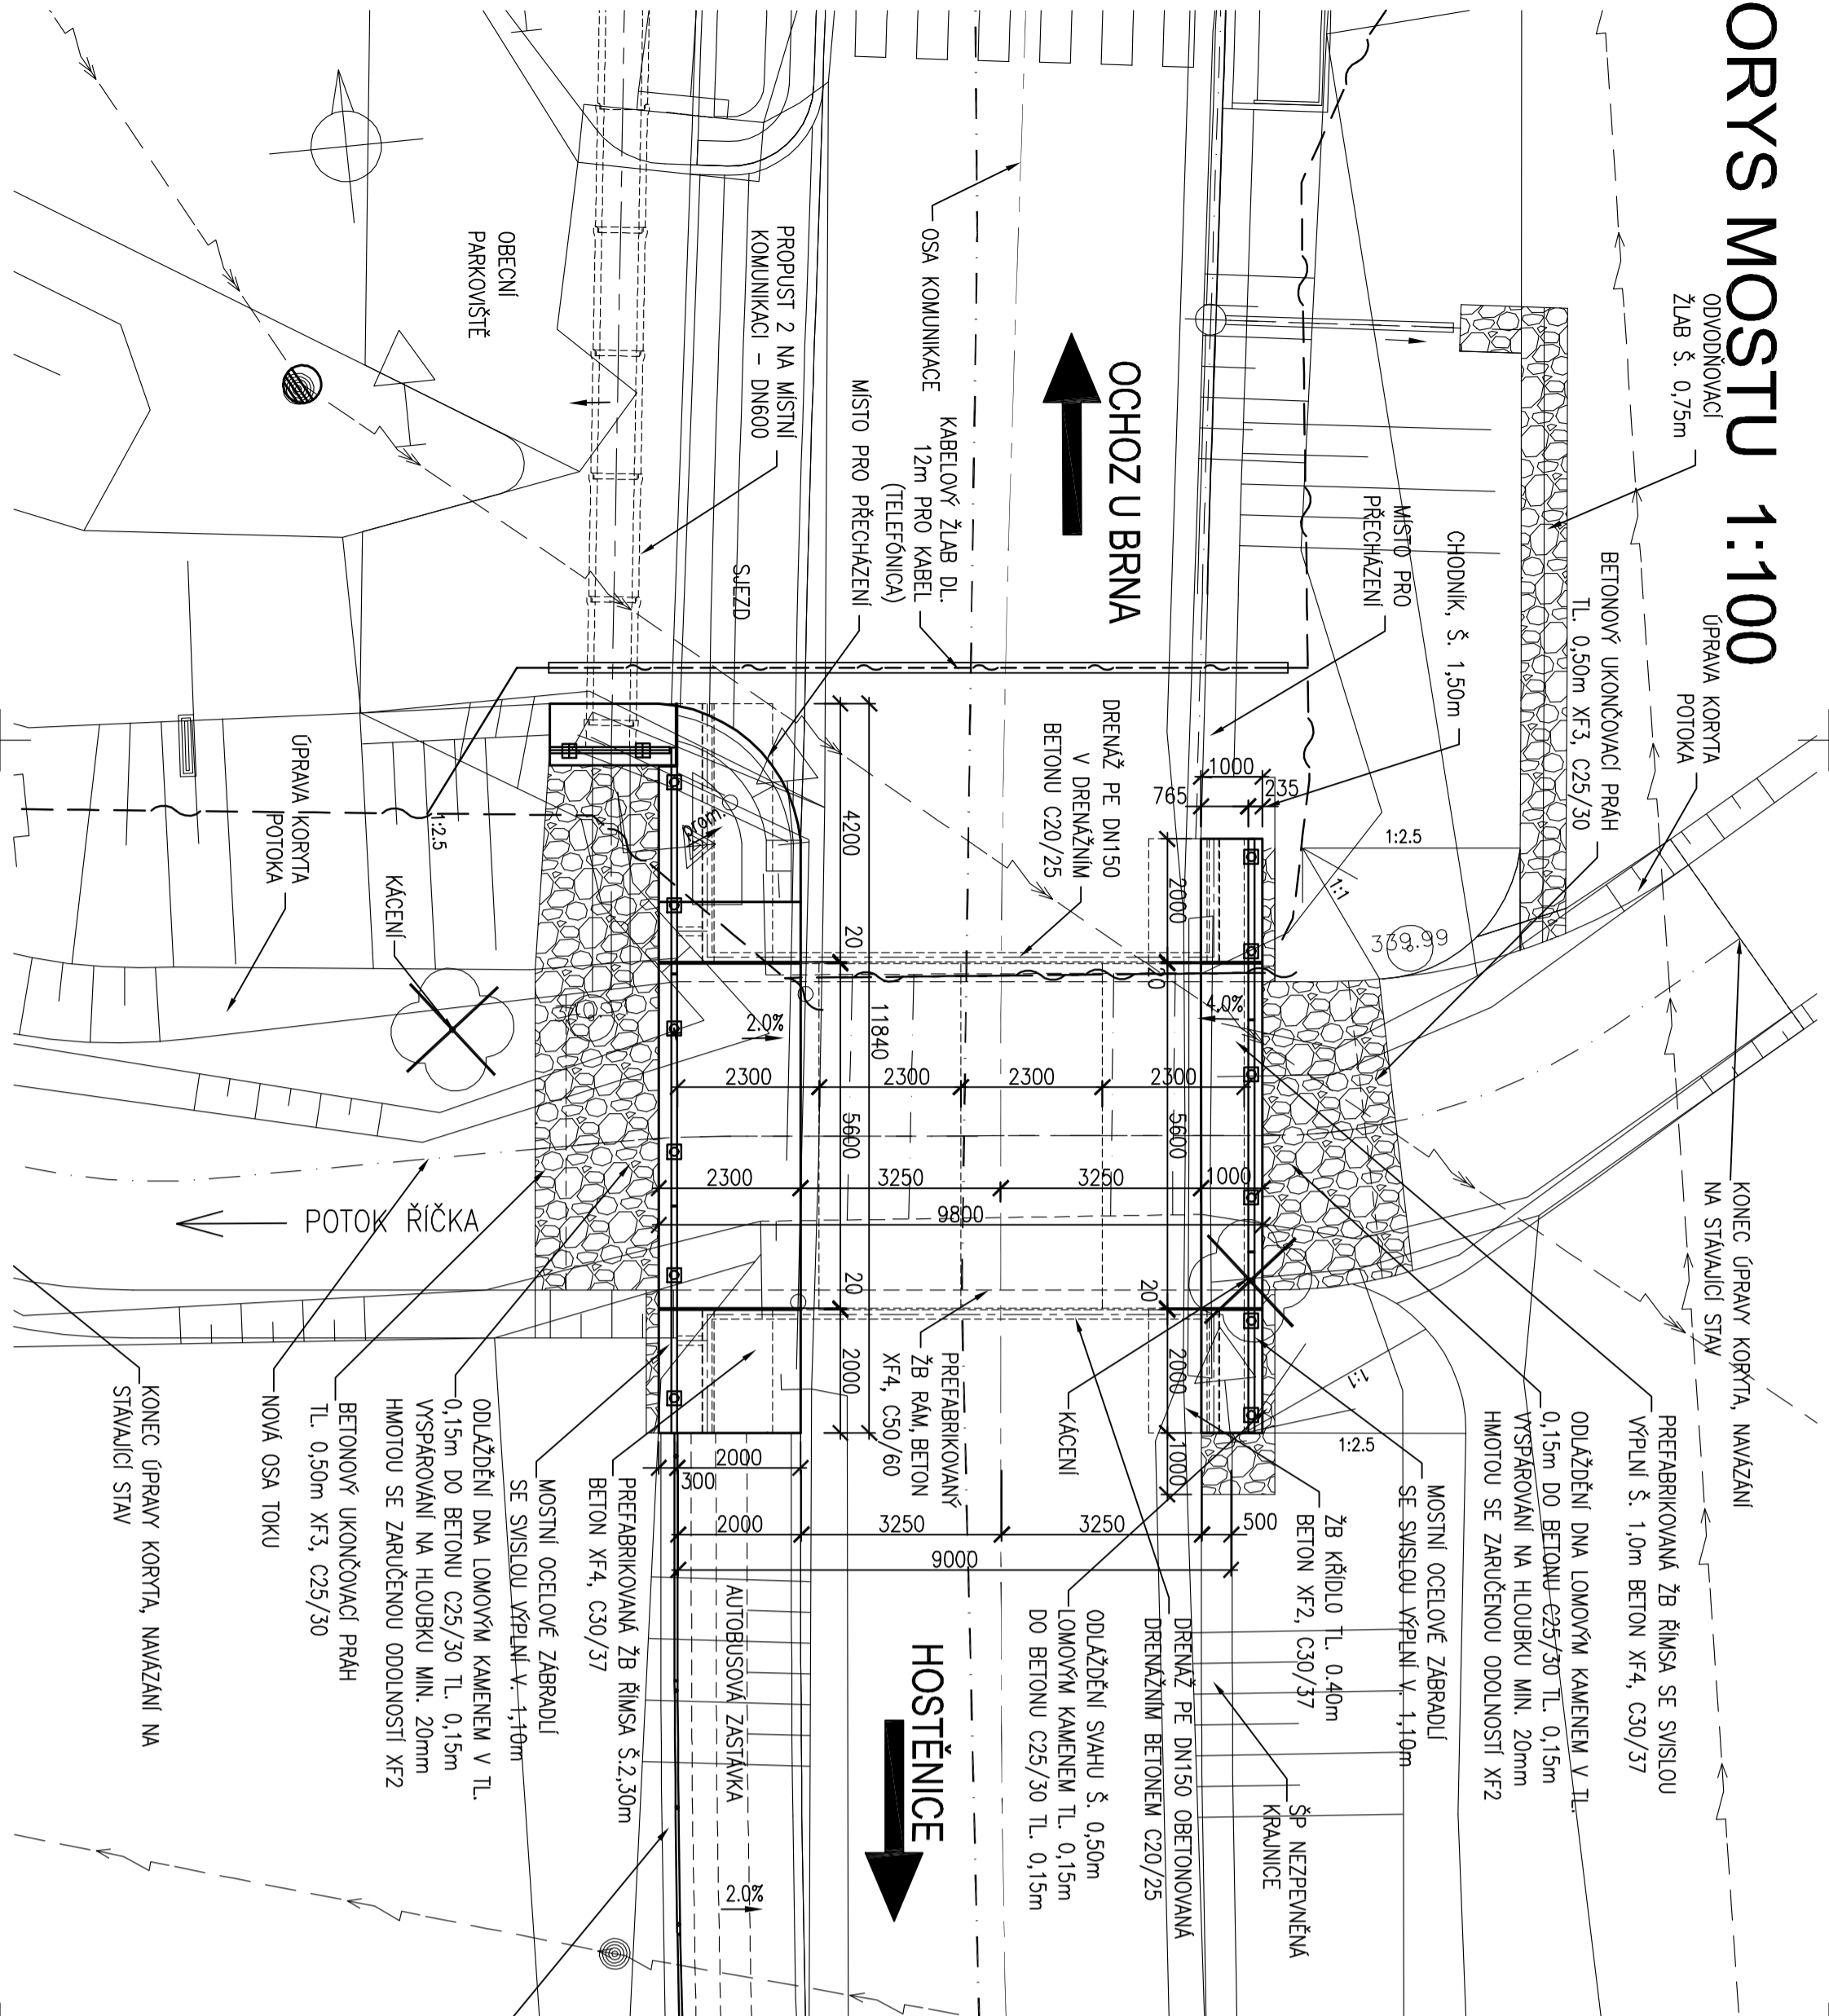

UPOZORNĚNÍ:

POLOHA INŽENÝRSKÝCH SÍTÍ JE ZAKRESLENA NA ZÁKLADĚ INFORMACÍ POSKYTNUTÝCH JEJICH SPRÁVCI.

PŘED ZAHAJENÍM VÝKOPOVÝCH PRACÍ JE NUTNO VEŠKERÉ SÍTĚ
VYTÝČIT, VYZNAČIT A POPŘÍPADĚ OCHRÁNIT.

STÁVAJÍCÍ INŽENÝRSKÉ SÍTĚ:

— SĎĽOVACI ZEMLI KABEĽ (TELEFÓNICA)
 — NADZEMNÍ VEDENÍ VN (E.ON)
 — NADZEMNÍ VEDENÍ NN (E.ON)
 — HRANICE CHKO MORAVSKÝ KRAS

			ČÍSLO SOUPRAVY:
REVIZE Č.	DATUM	ZMĚNA	



EXPROJEKT s.r.o.
Těšnovská 943/9
613 00 Brno

OBJEDNAVATEL:	Správa a údržba silnic Jihomoravského kraje, příspěvková organizace kraje Žerotínovo náměstí 3/5, 601 82 Brno			tel. : +420 533 312 000 E-mail: info@ceprojekc.cz
ODPOVĚDNÝ PROJ. ZAKÁZKY Ing. David Krnošek	ODPOVĚDNÝ PROJ. PS. SO Ing. Petr Libosvůr	NAM/RL, VYPRACOVAL Ing. Petr Libosvůr		KONTROLOVAL Ing. David Krnošek
KRAJ: Jihomoravský	POVĚŘENÝ MŮ: Štěpánek / k.ú. Ochoz u Brna	STUPEŇ: DSP/PDPS		
II/383 Ochoz u Brna - Hostěnice, most 383-005				
C 201 Most ev.č. 383-005				
Půdorys mostu				
ČÁST DOKUM. C 201		PŘÍLOHA 02		