


PODÉLNÝ ŘEZ MOSTEM 1:50

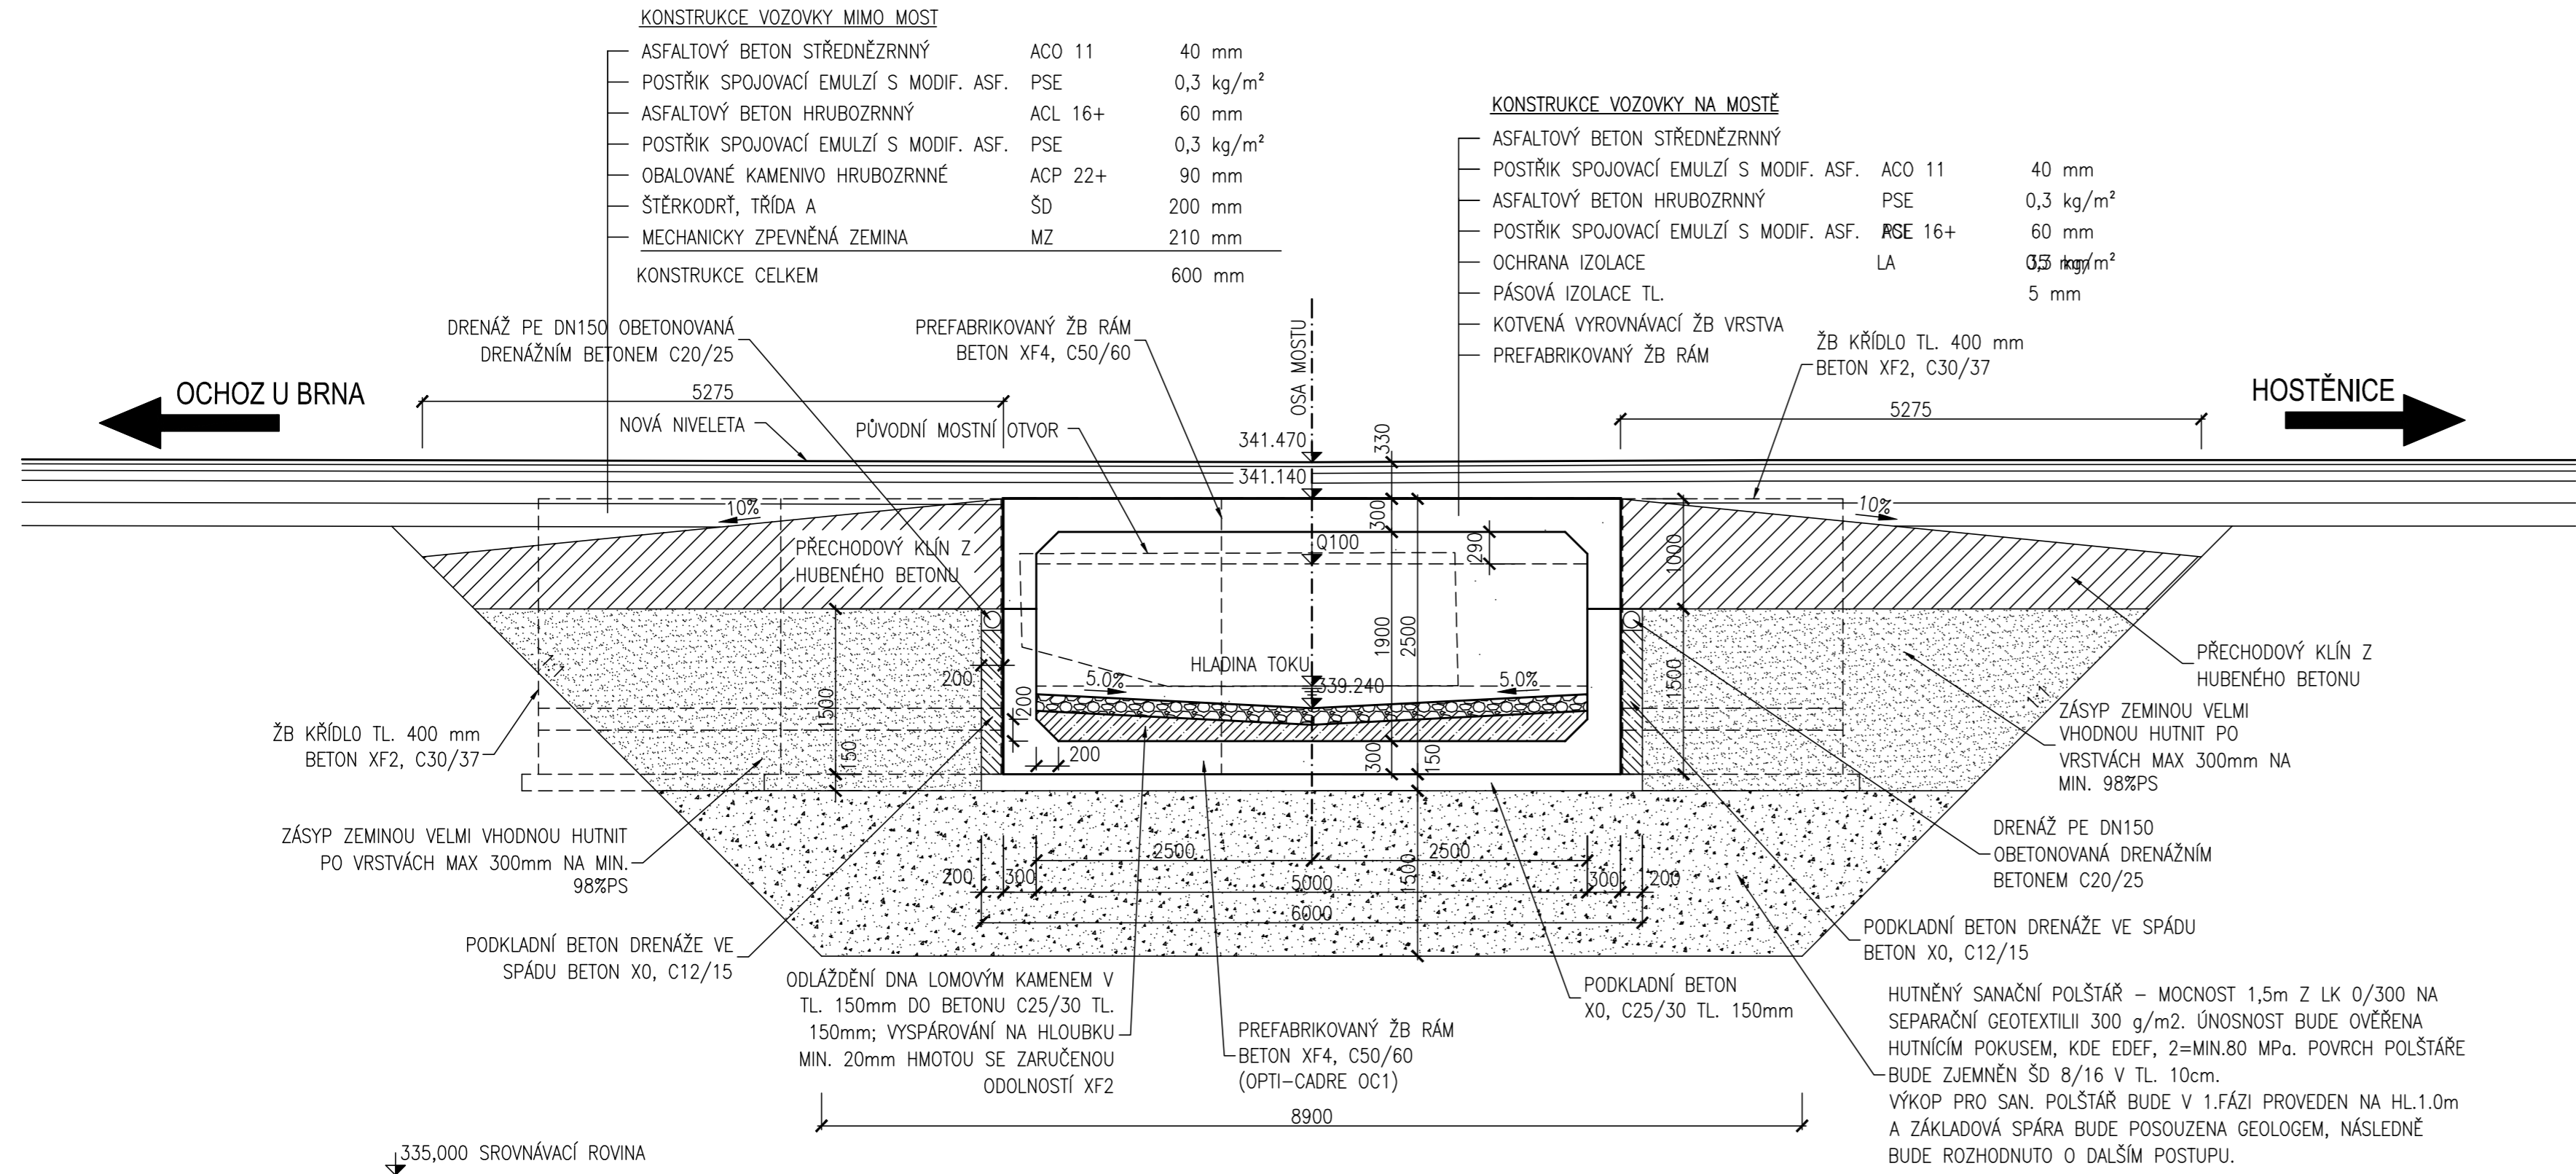

			ČÍSLO SOUPRAVY:
REVIZE Č.	DATUM	ZMĚNA	

**EXPROJEKT s.r.o.**  
Těsnohlídkova 943/9  
613 00 Brno

OBJEDNAVATEL: Správa a údržba silnic Jihomoravského kraje, příspěvková organizace kraje Žerotínovo náměstí 3/5, 601 82 Brno		tel. : +420 533 312 000 E-mail: info@exprojekt.cz	
ODPOVĚDNÝ PROJ. ZAKÁZKY Ing. David Kmošek		ODPOVĚDNÝ PROJ. PS, SO Ing. Petr Libosvár	NAVRHL, VYPRACOVAL Ing. Petr Libosvár
KRAJ: Jihomoravský		POVĚŘENÝ MŮ: Šlapanice / k.ú. Ochoz u Brna	
II/383 Ochoz u Brna - Hostěnice, most 383-005  C 201 Most ev.č. 383-005		STUPEŇ: DSP/PDPS	
		ZAK. ČÍSLO 2013-030	ARCH. ČÍSLO 2013-030
		MĚŘÍTKO 1:50	POČET FORMÁTŮ 4xA4
Podélný řez mostem		DATUM: 12/2013	
		ČÁST DOKUM. C 201	PŘÍLOHA 03