
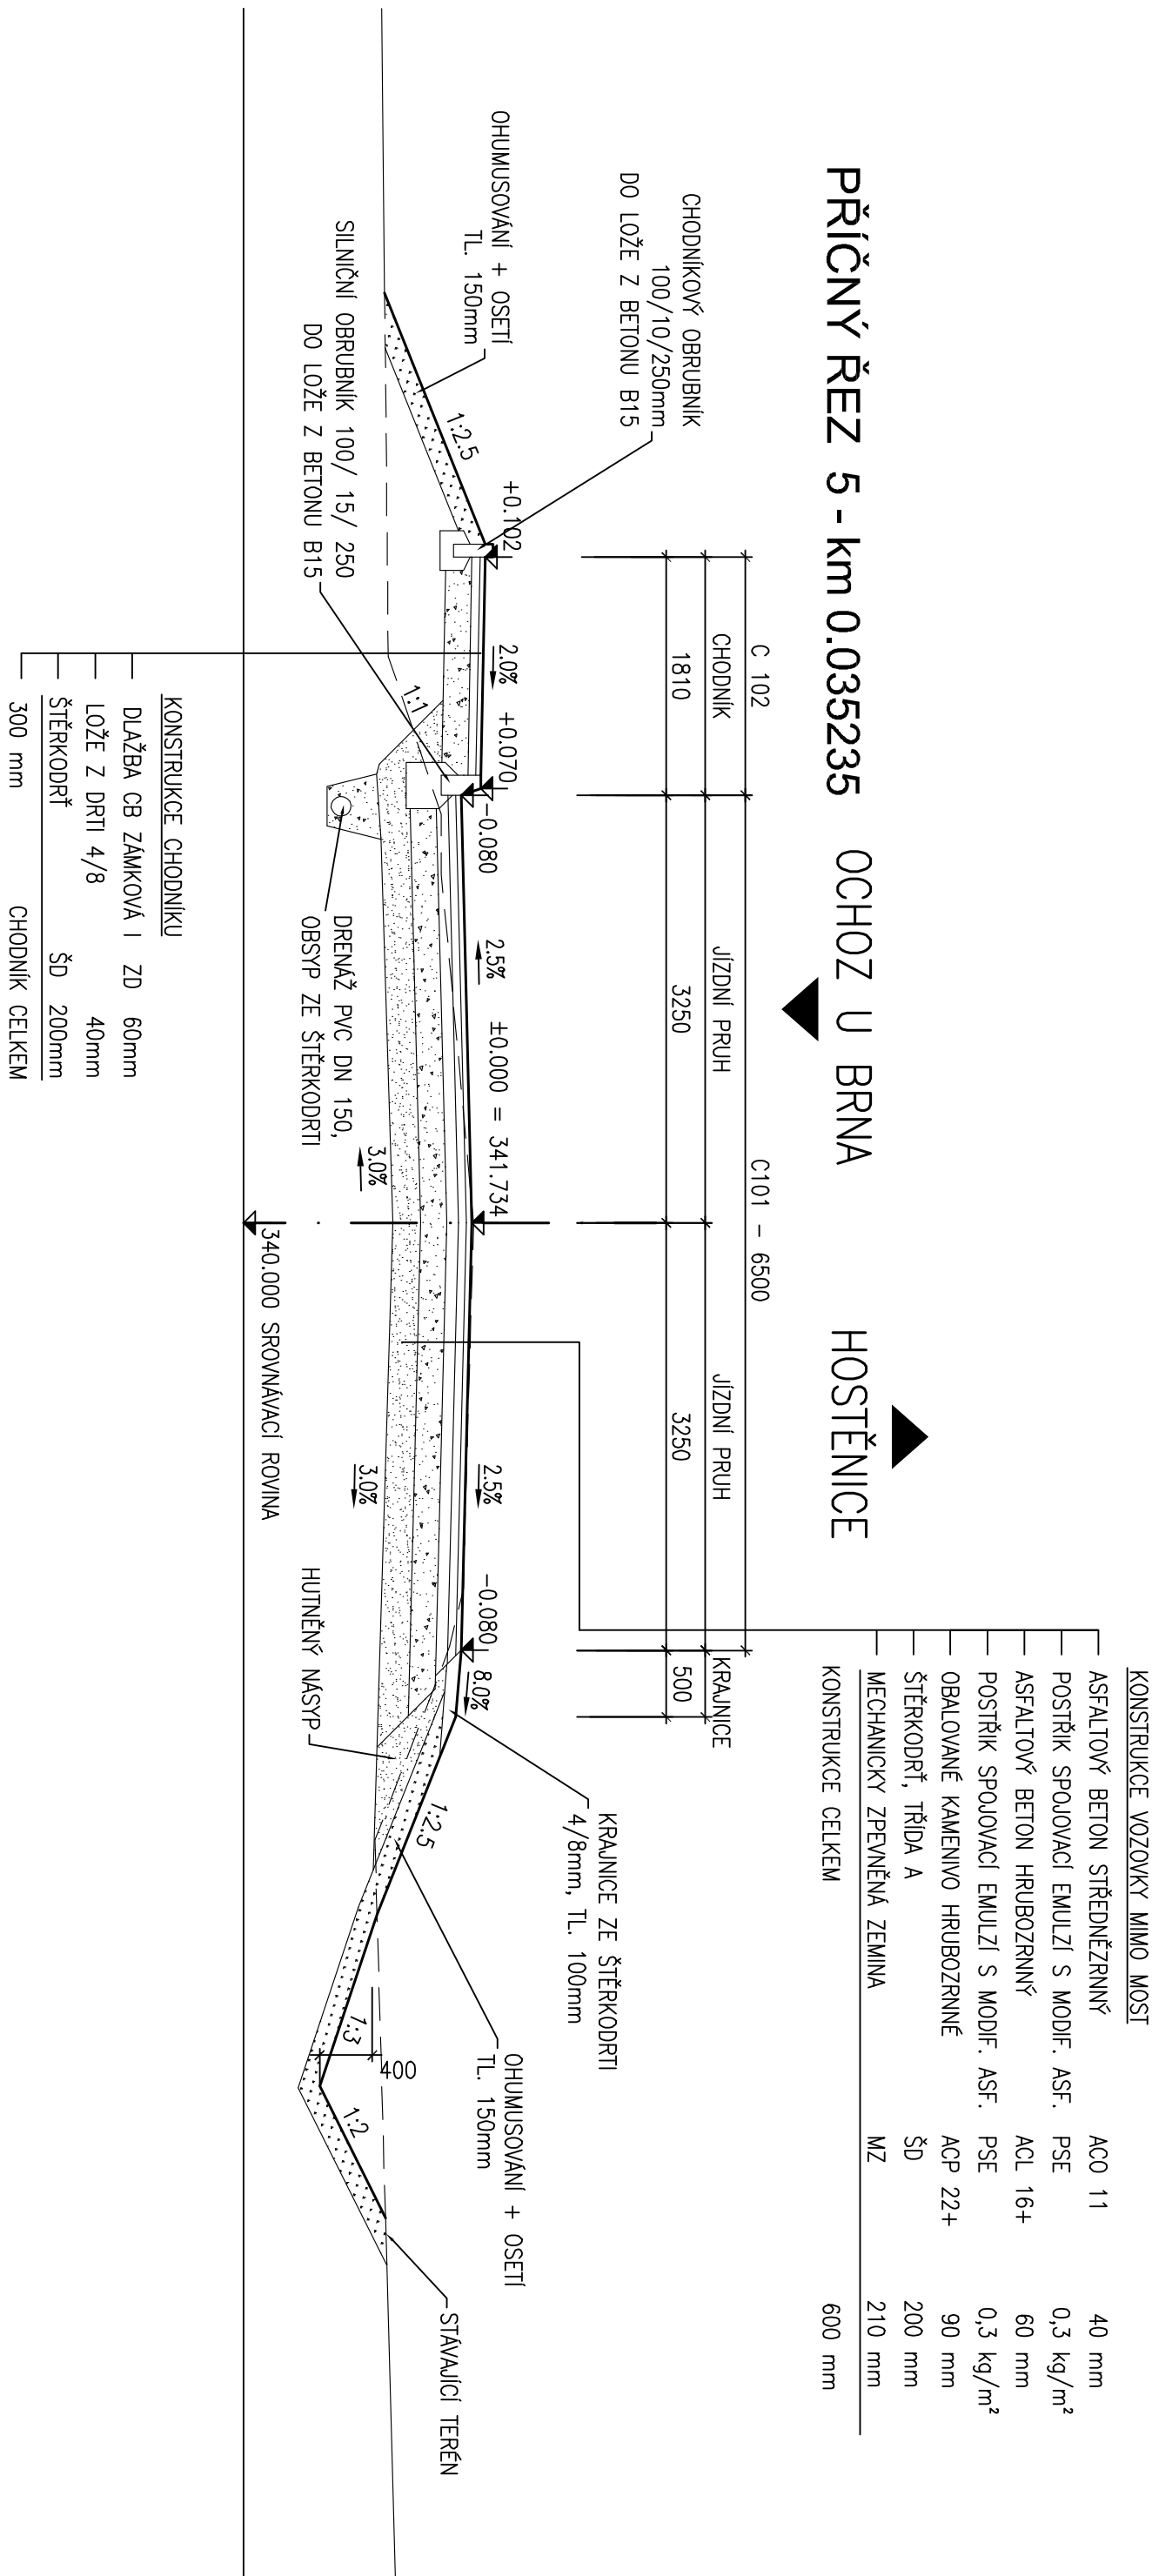



VZOROVÉ PŘÍČNÉ ŘEZY 1:50

PRICNÝ REZ 9 - km 0.083845

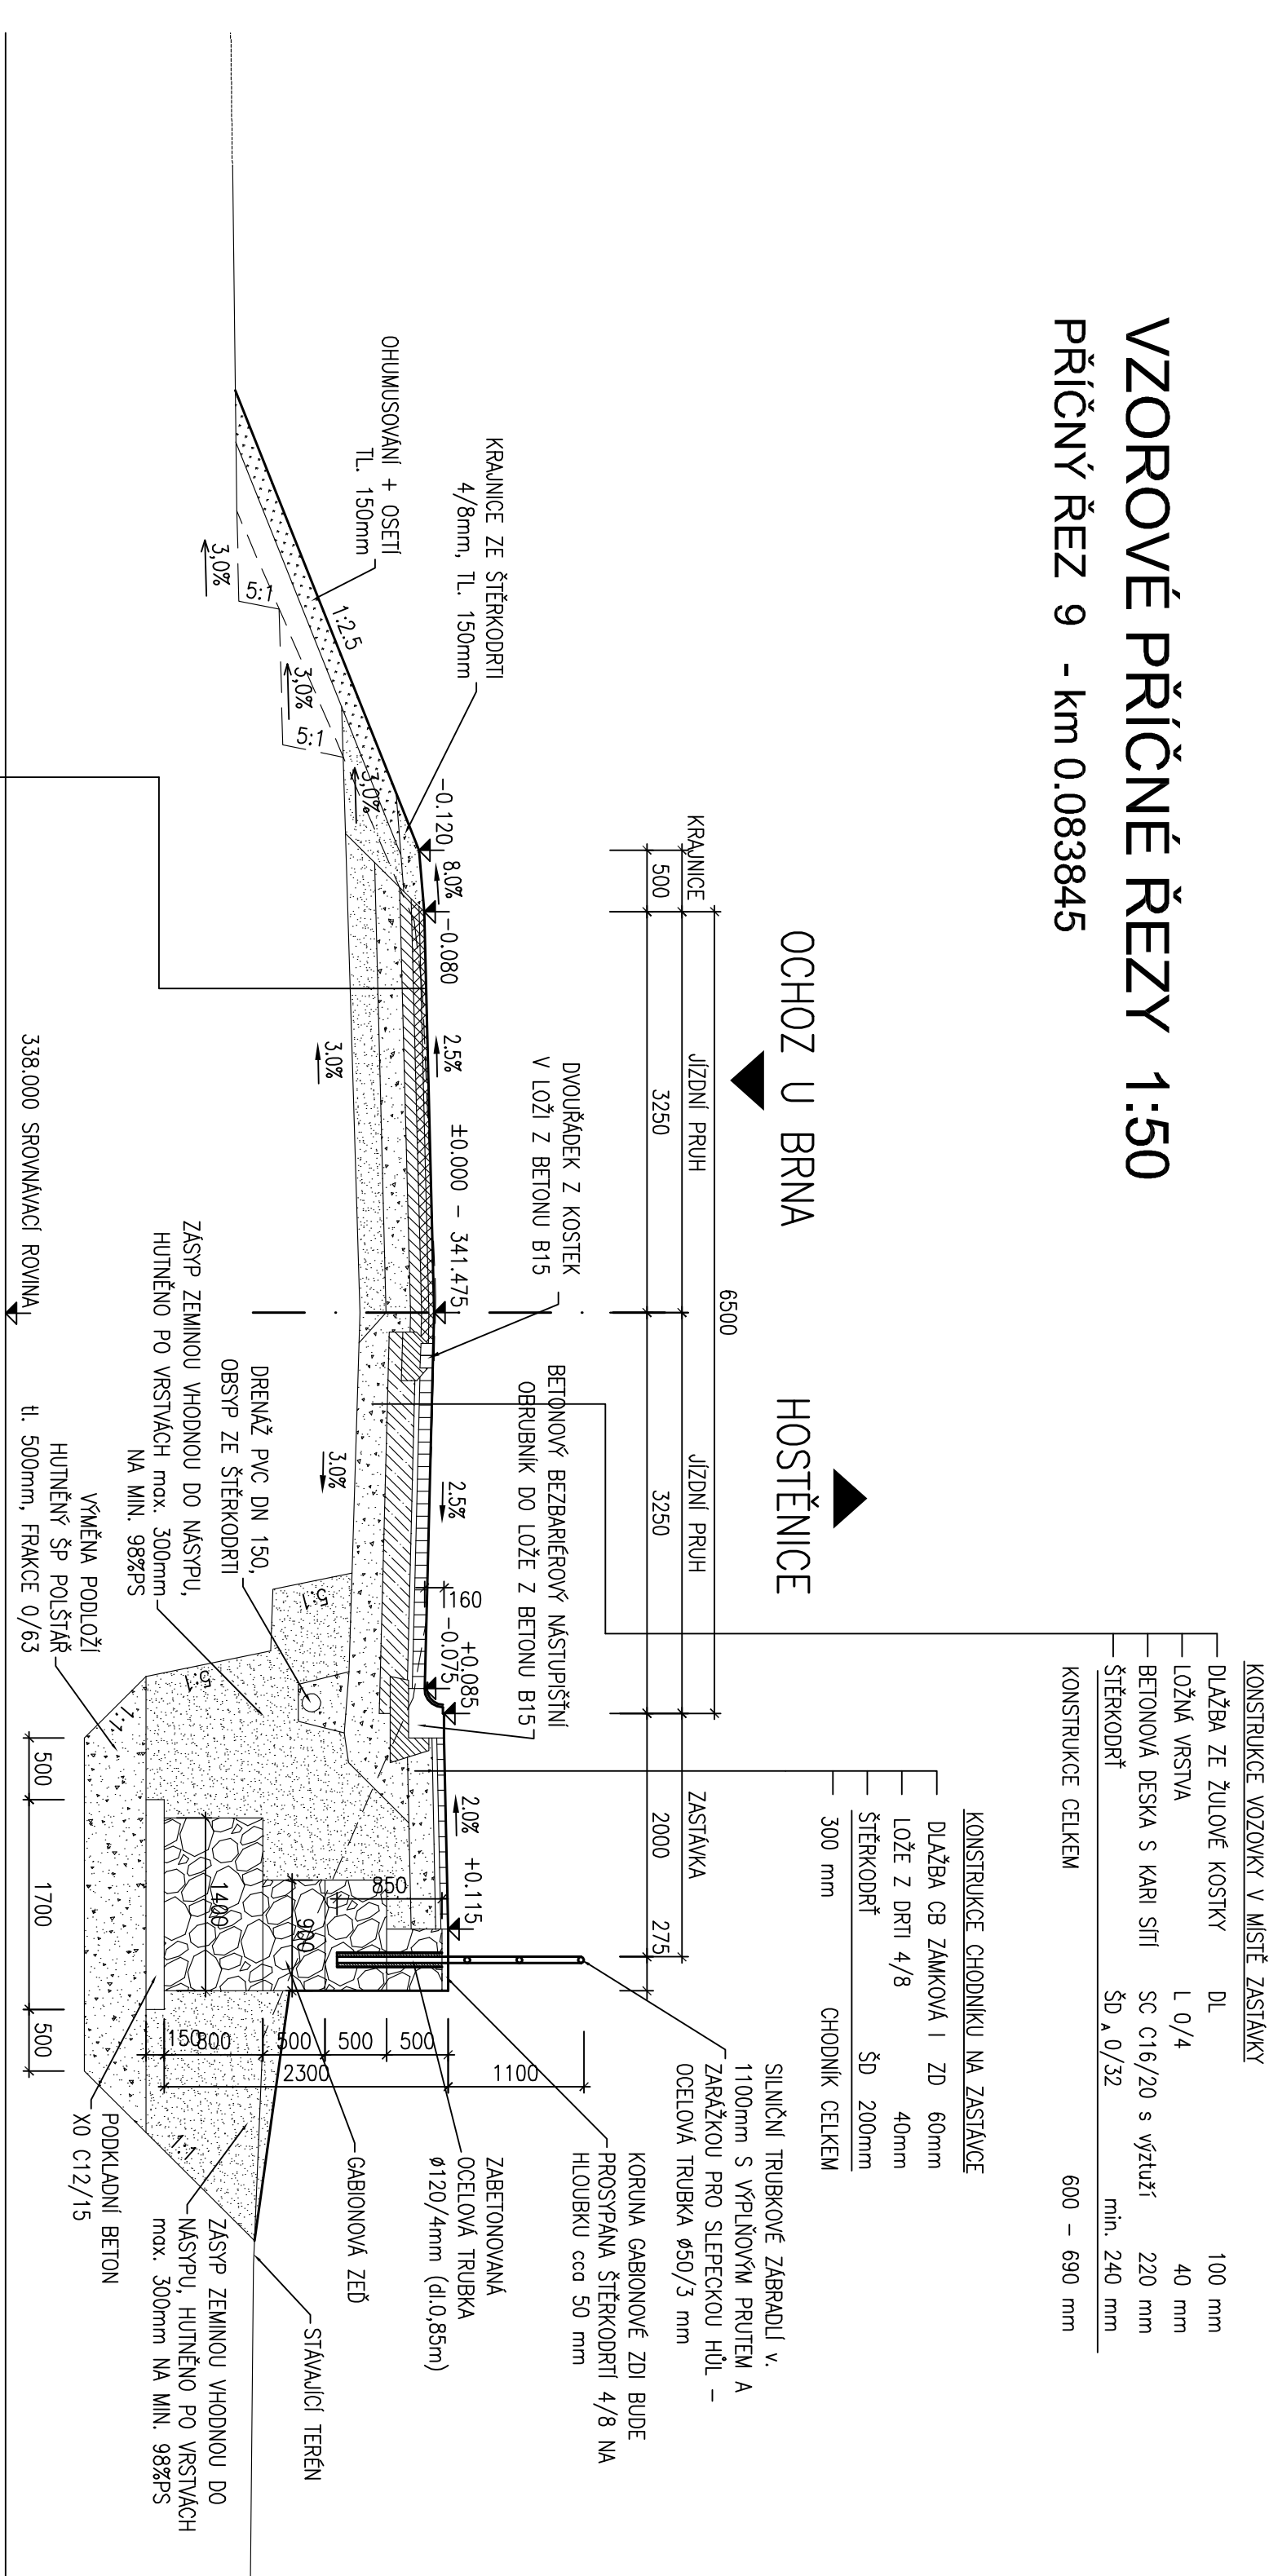

	
EXPROJEKT s.r.o. Těšnovická 943/9 613 00 Brno	
OBLIEKNUTATEL:	Spojitě a dutěže silnice, Jihomoravského kraje, přírůstková organizace kraje
OPPOVEDNÝ PROJ. ZAKAZATEL	Zařizovací náměstí 3/5, 601 82, Brno
OPPOVEDNÝ PROJ. ZAKAZATEL	Ing. David Kmošek
OPPOVEDNÝ PROJ. PS, SO	Ing. Petr Libosvát
NAŘÍKL. VYPRACOVAL	Ing. Petr Libosvát
KRAJ: Jihomoravský	POUČENÝ M.O.: Státnice / k.ú. Ochotz u Brna
II/383 Ochotz u Brna - Hostěnice, most 383-005	
C 102 Chodník	
Vzorové příčné řezy	
STUPEŇ: DSP/PDPS	ZAC. ČÍSLO ARCH. ČÍSLO
2013-030	2013-030
MĚŘITKO 1:50	POČET FERMAT 5x44
DATUM: 12.2013	ČÁST DOKUM. PRÍLOHA
C 102	04