


PRACOVNÍ PRŮČNÉ ŘEZY 1:50

ŘEZ 1 - km 0.000000

(ZAČÁTEK ÚPRAVY)

OCHOZ U BRNA


HOSTĚNICE

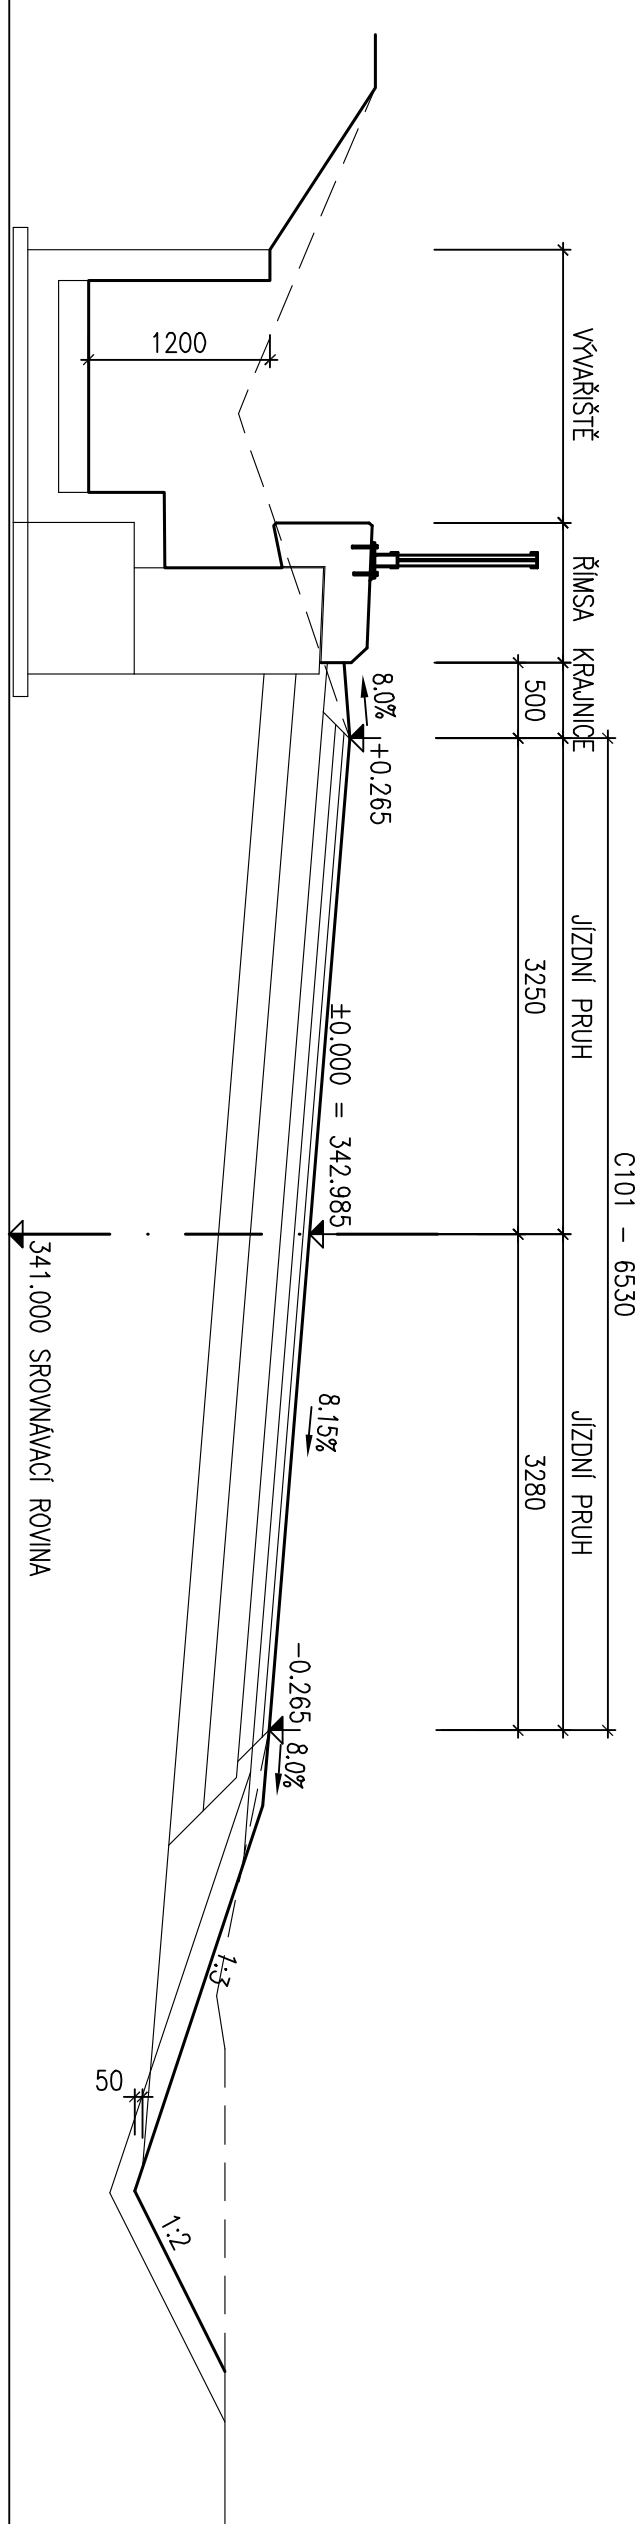

PŘÍČNÝ ŘEZ 6 - km 0.045235

OCHOZ U BRNA


HOSTĚNICE

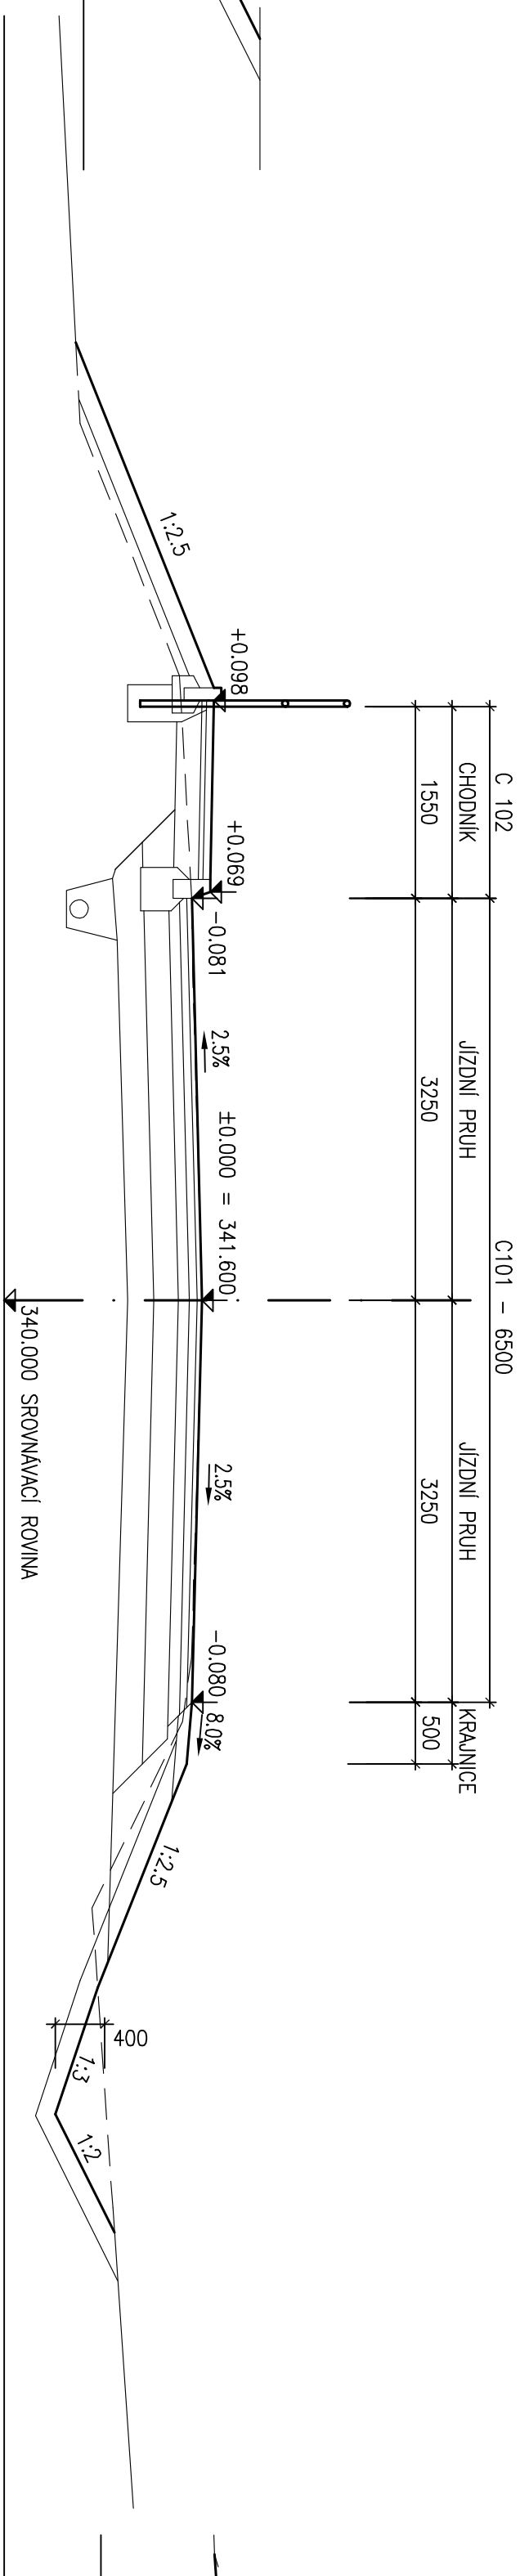

PRICNÝ REZ 11 - km 0.100200

OCHOZ U BRNA


HOSTĚNICE

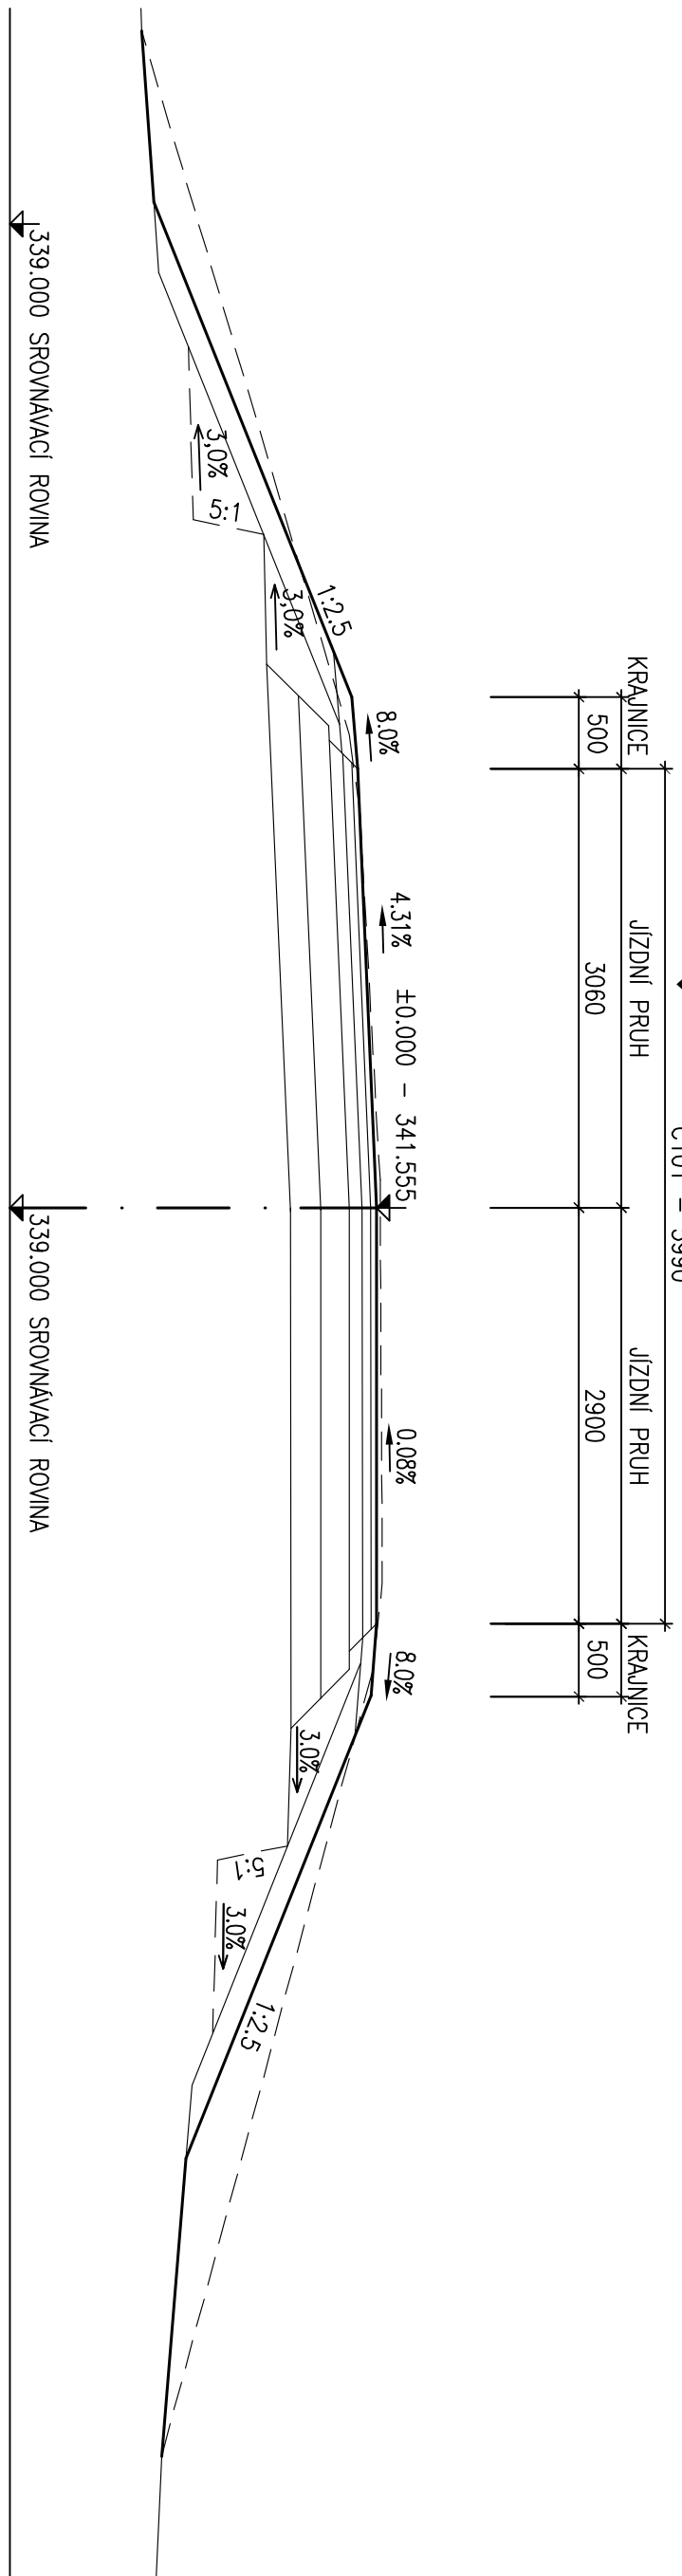

ŠIKMÝ ŘEZ 2 - km 0.012200

OCHOZ U BRNA


HOSTĚNICE

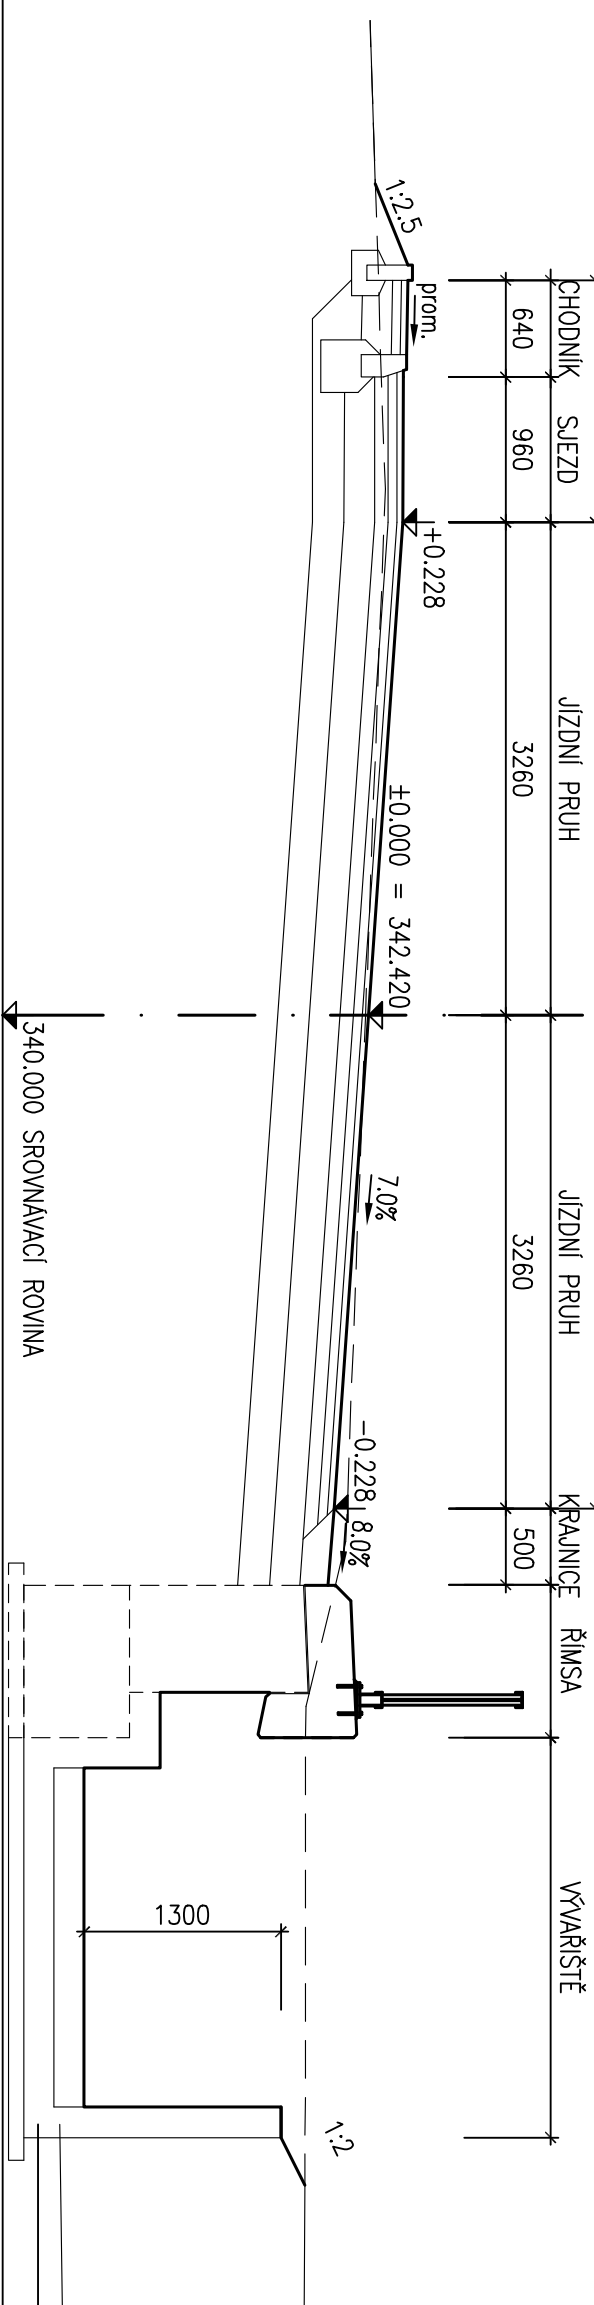

PŘÍČNÝ ŘEZ 7 - km 0.065240

OCHOZ U BRNA


HOSTĚNICE

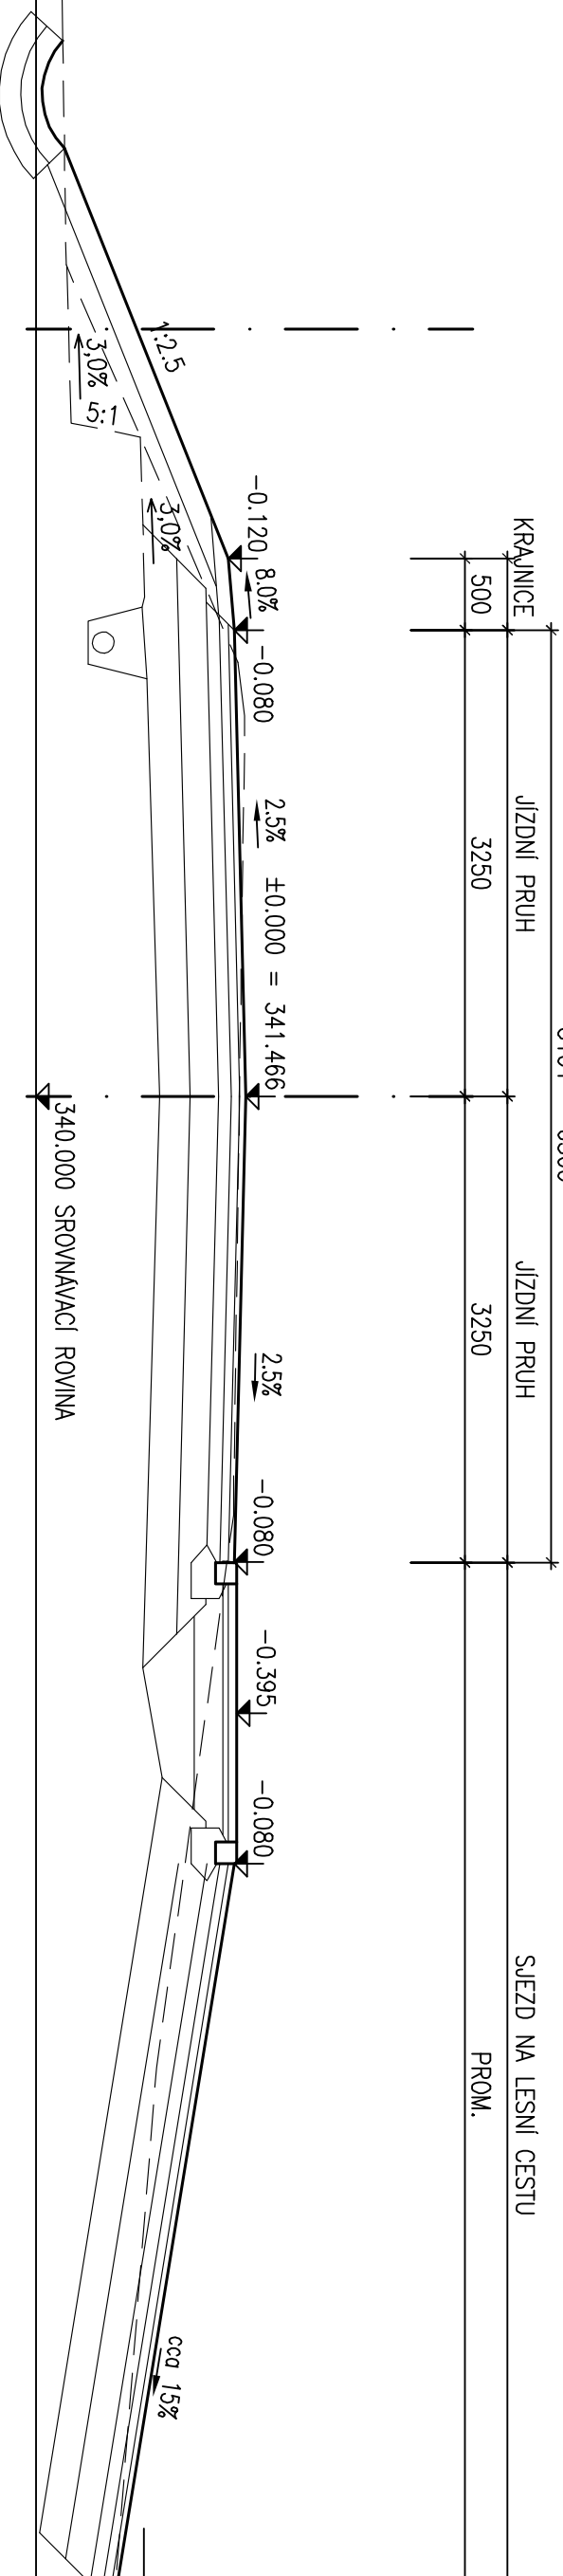

PŘÍČNÝ ŘEZ 12 - km 0.105435

OCHOZ U BRNA


HOSTĚNICE

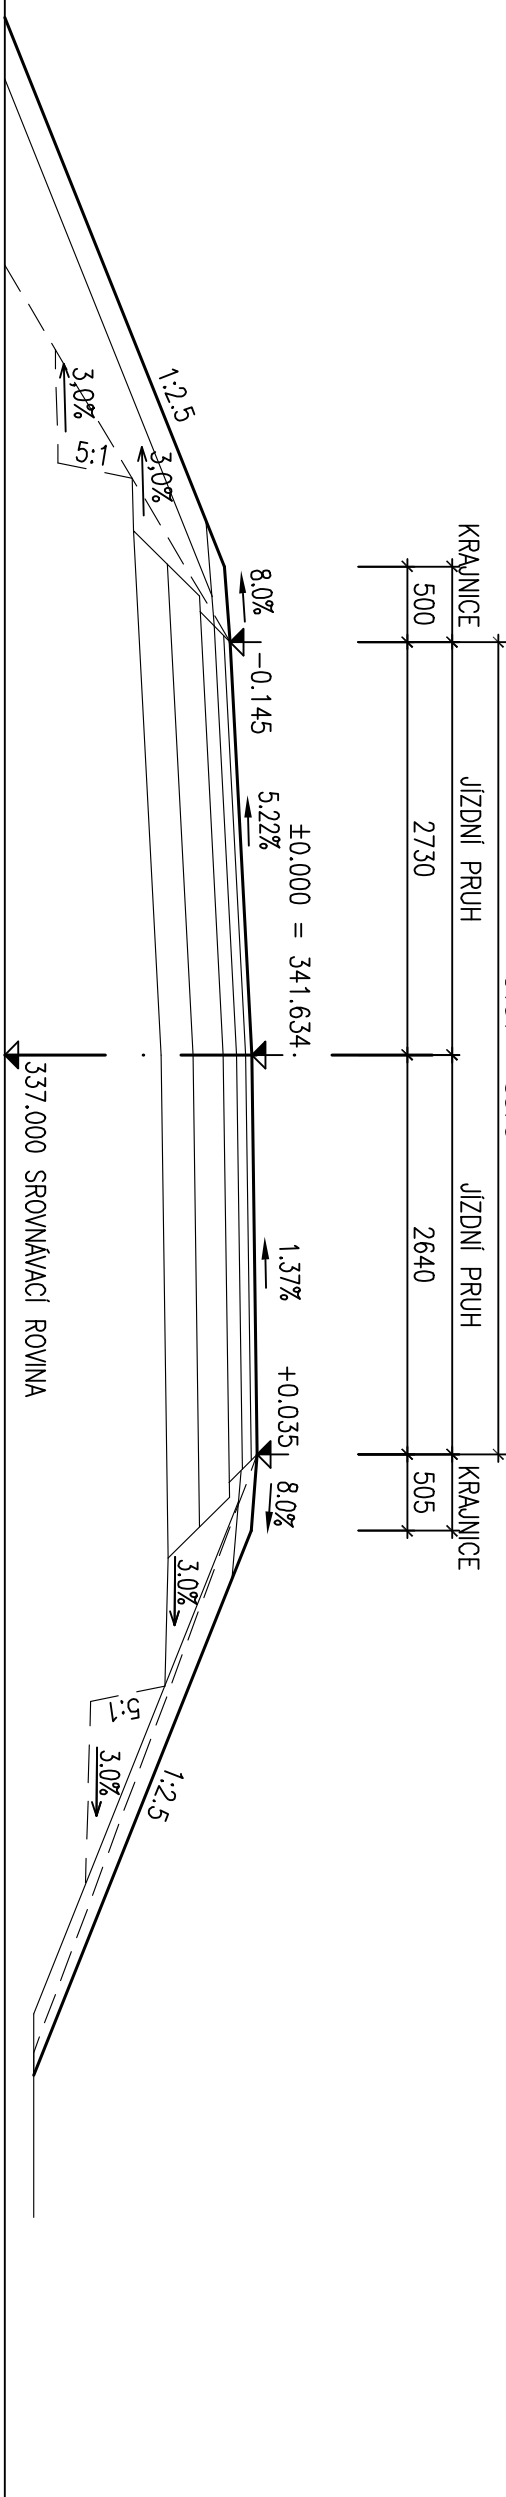

PŘÍČNÝ ŘEZ 3 - km 0.015585

OCHOZ U BRNA


HOSTĚNICE

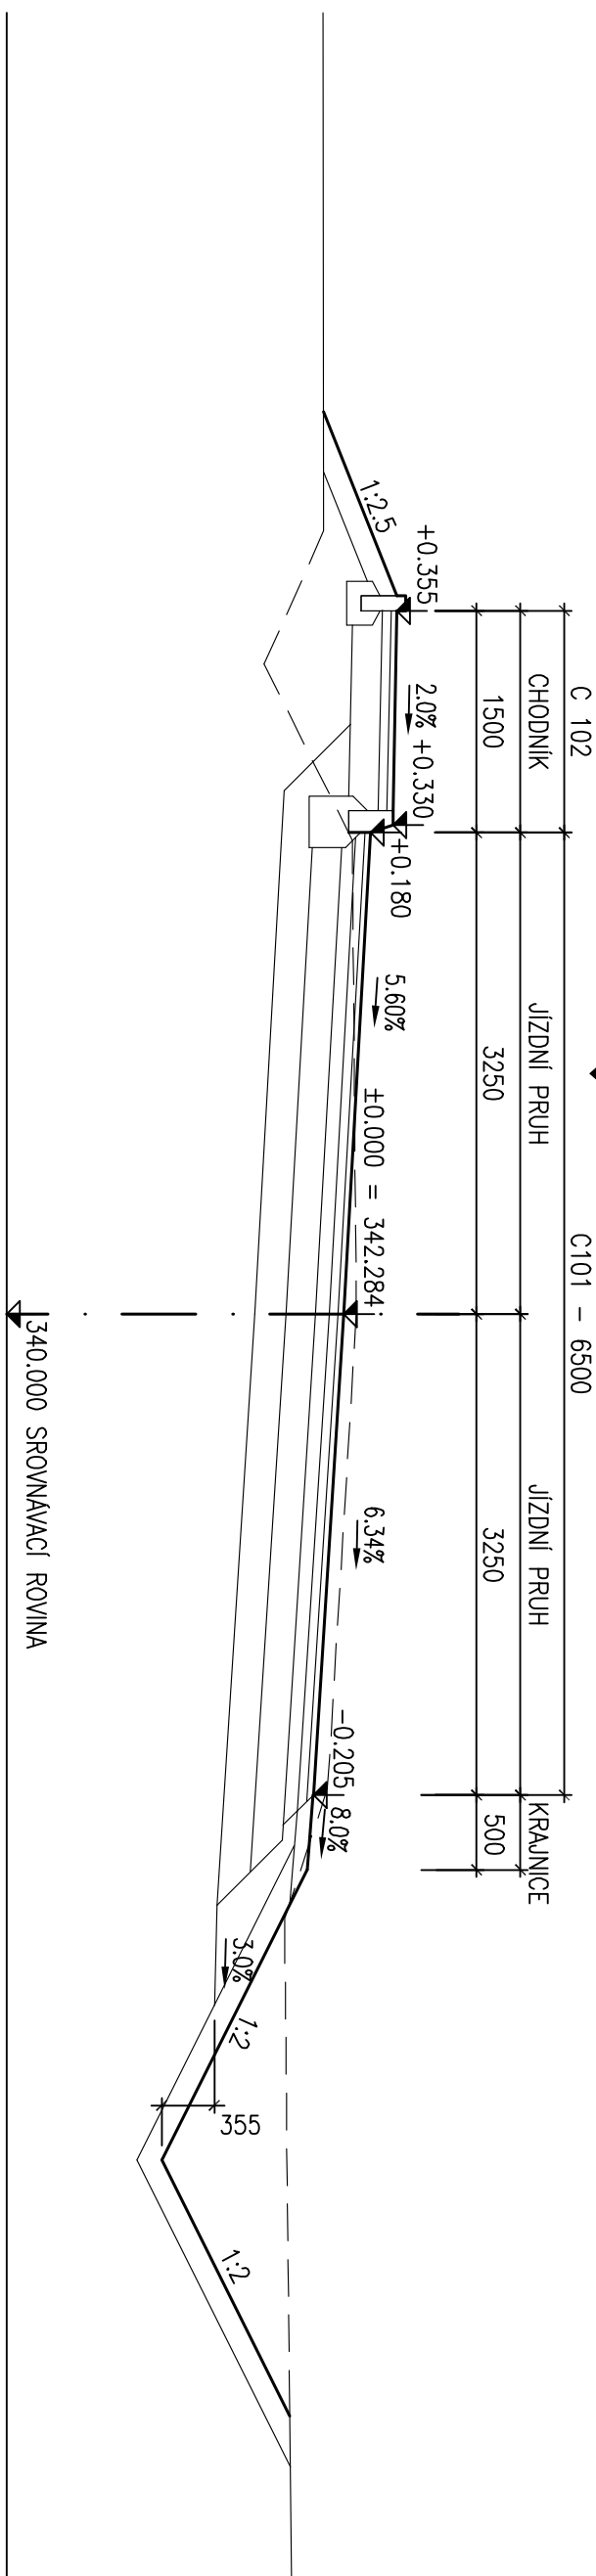

PŘÍČNÝ ŘEZ 8 - km 0.077645

OCHOZ U BRNA


HOSTĚNICE

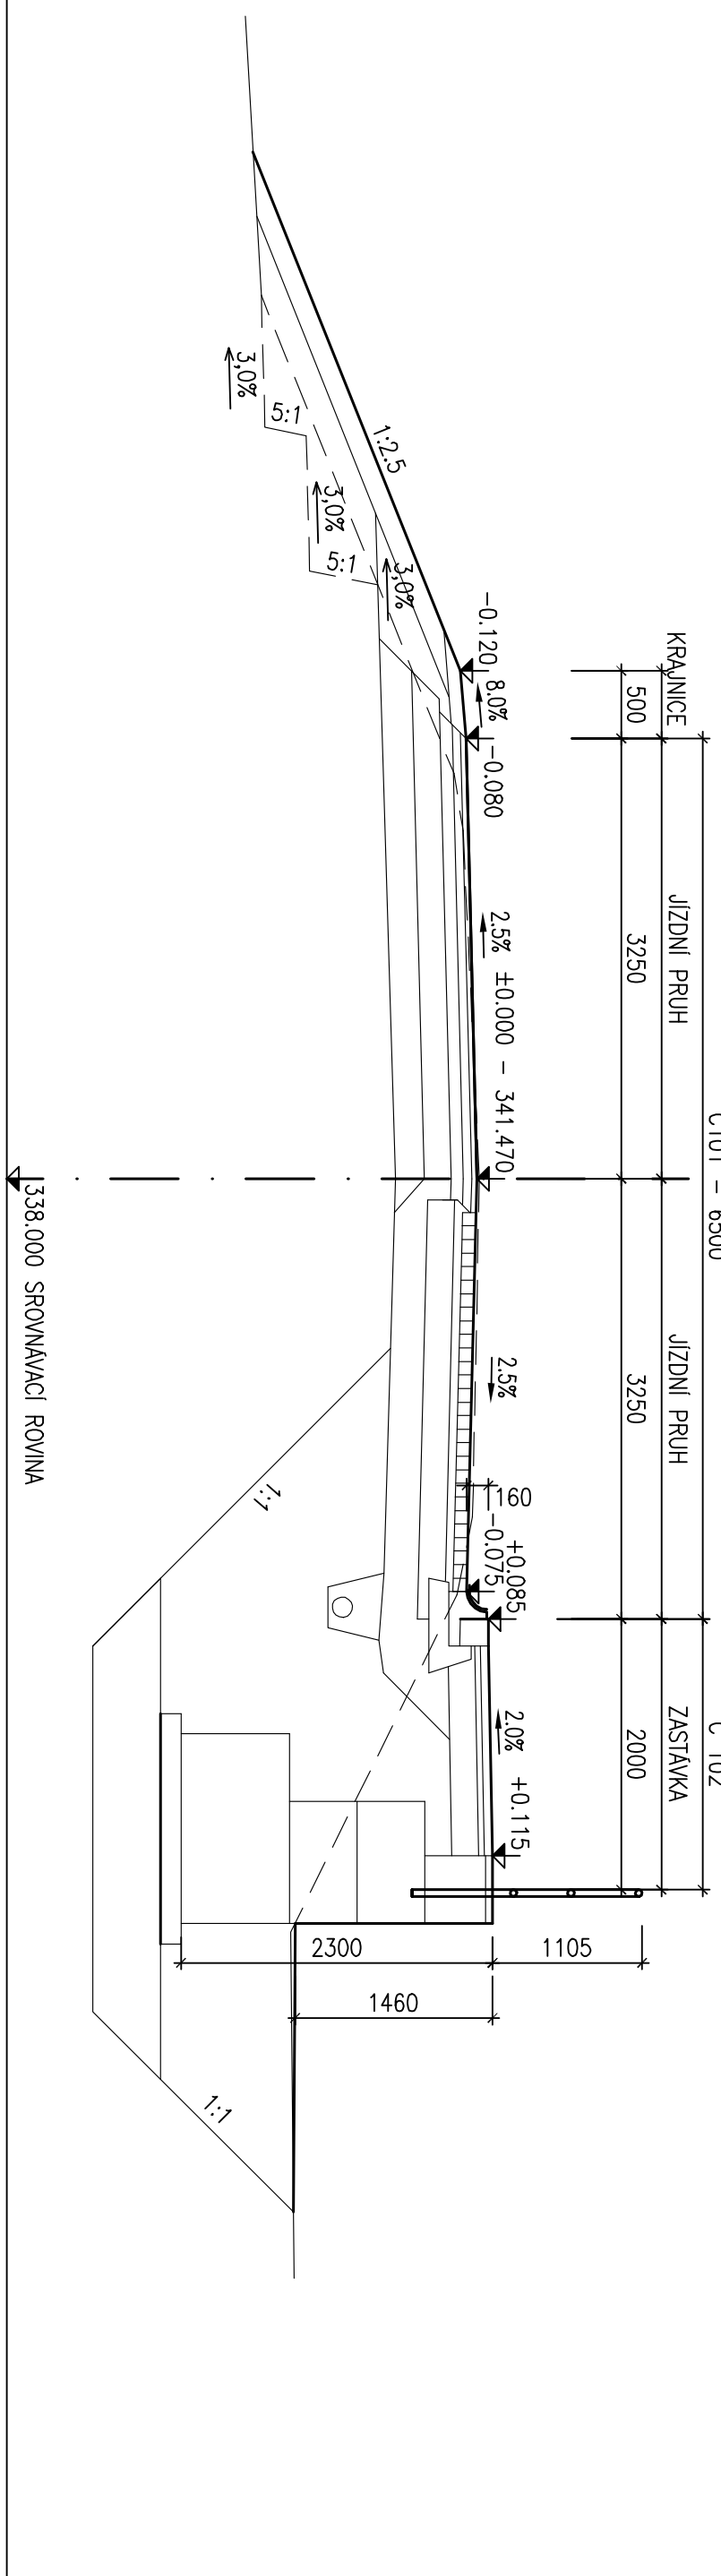

PRÍČNÝ REZ 4 - km 0.025230

OCHOZ U BRNA


HOSTĚNICE

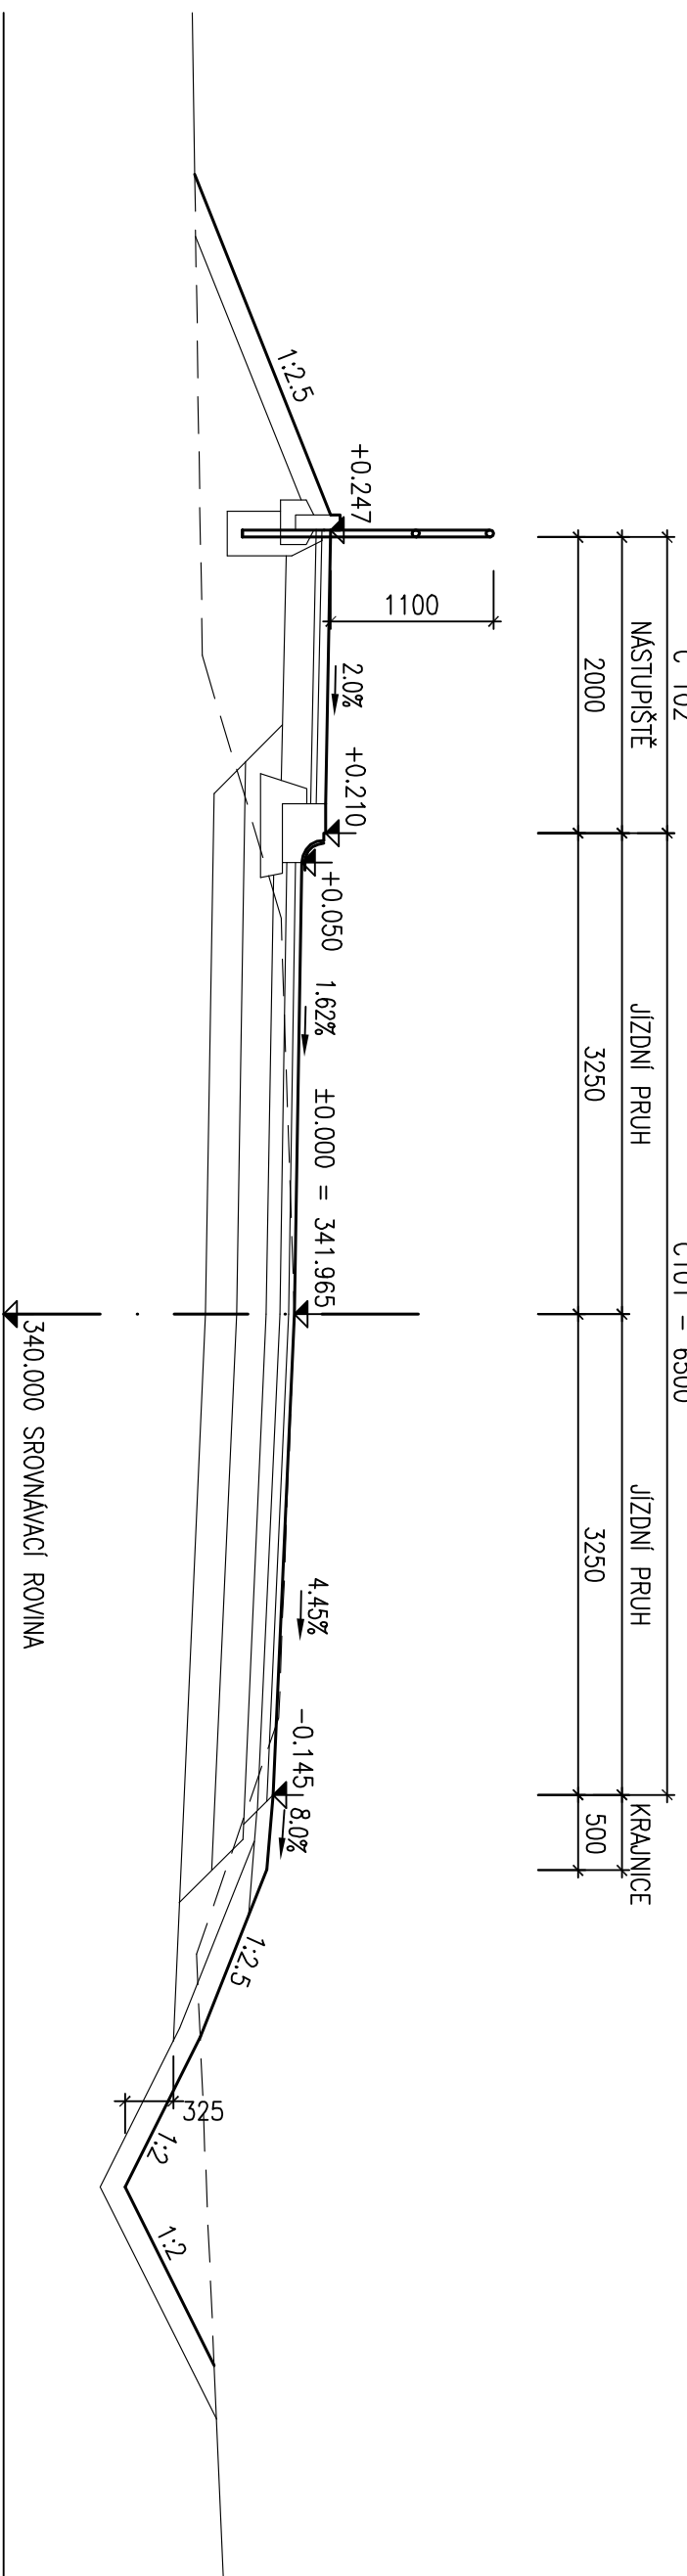

PŘÍČNÝ ŘEZ 10 - km 0.089730

OCHOZ U BRNA

HOSTĚNICE

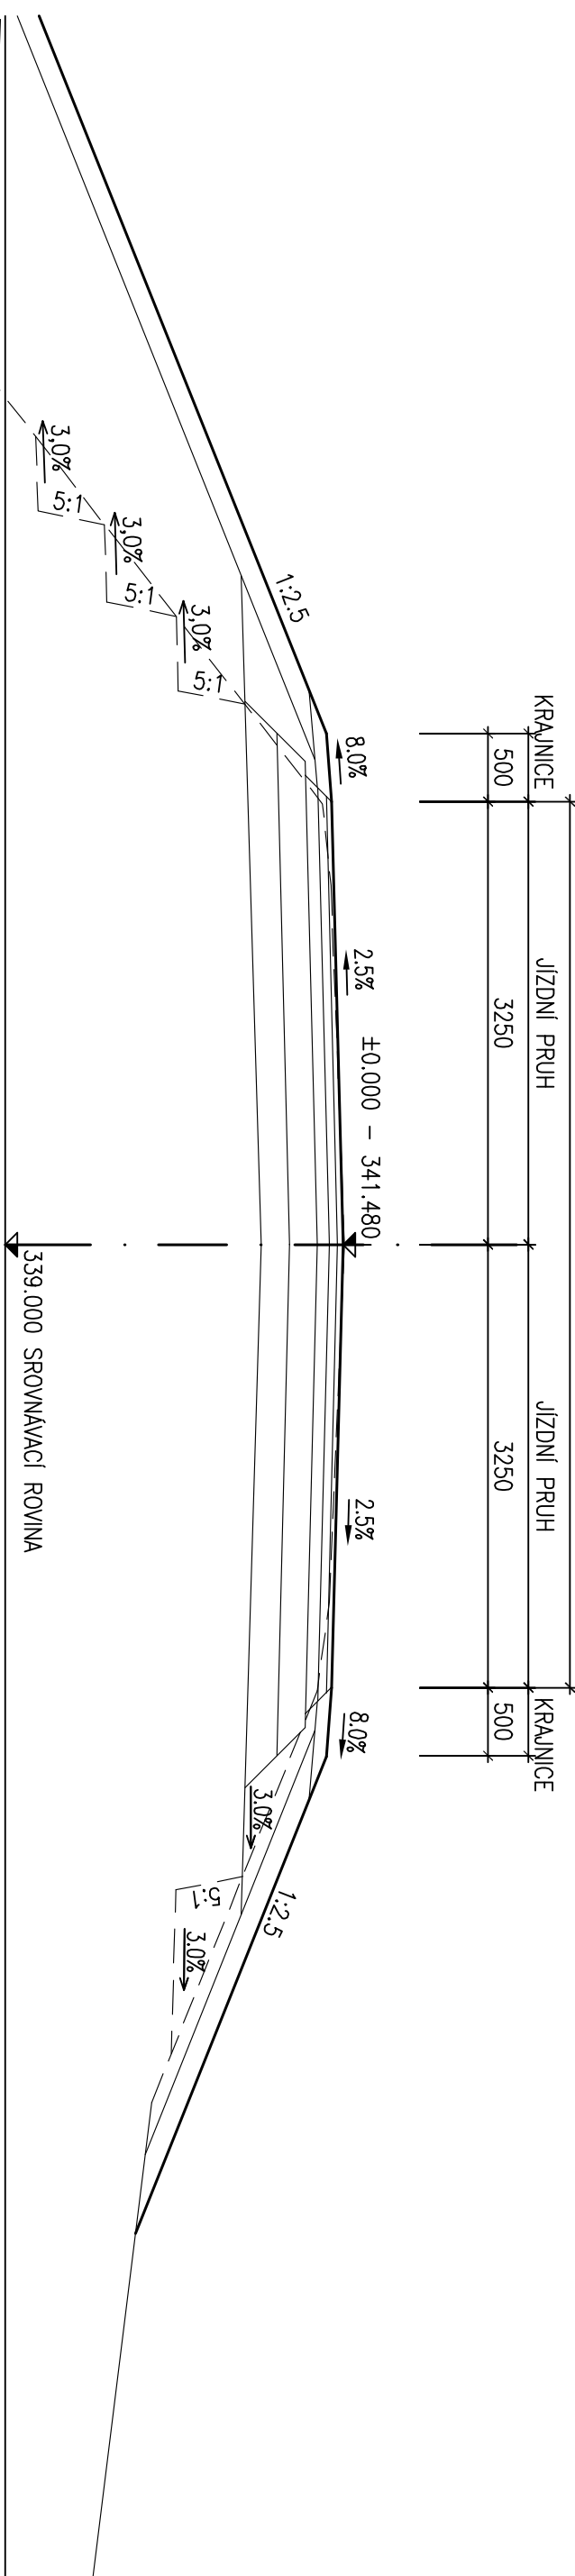[illegible]