

KŘÍDLA - TVAR A SCHÉMA VÝZTUŽE

PUDORYS 1:50



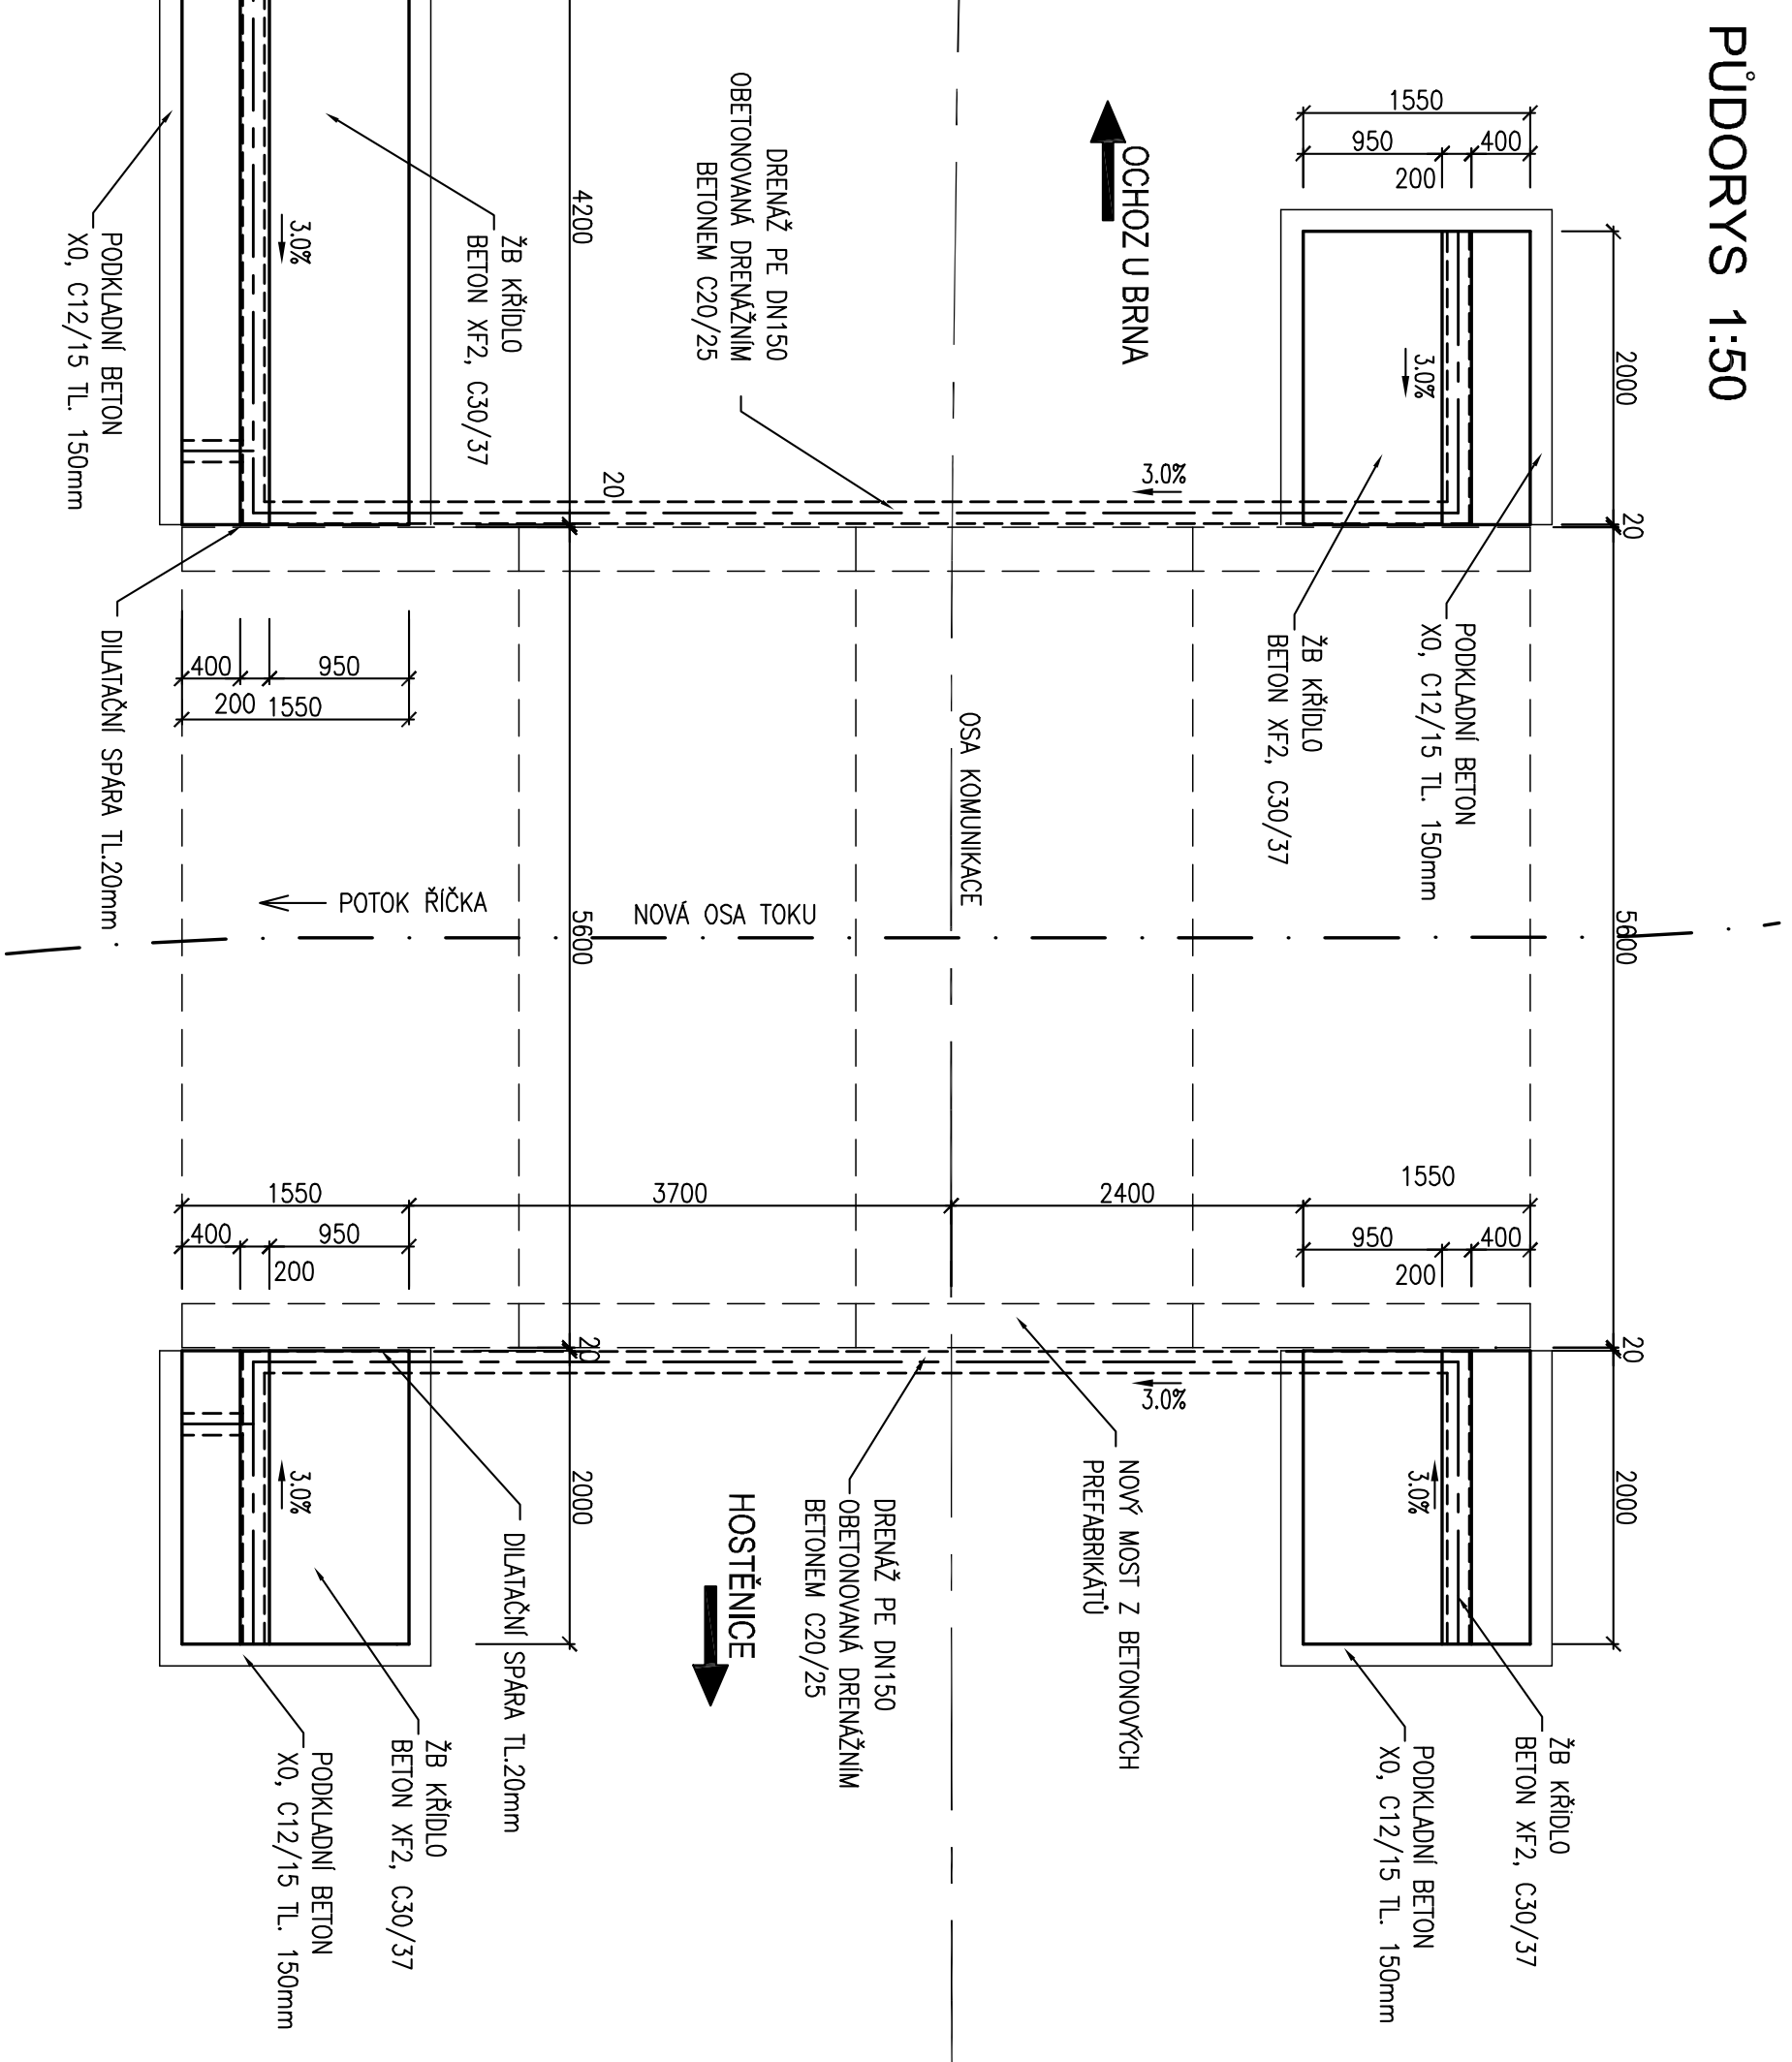



SCHÉMA VÝZTUŽE 1:25

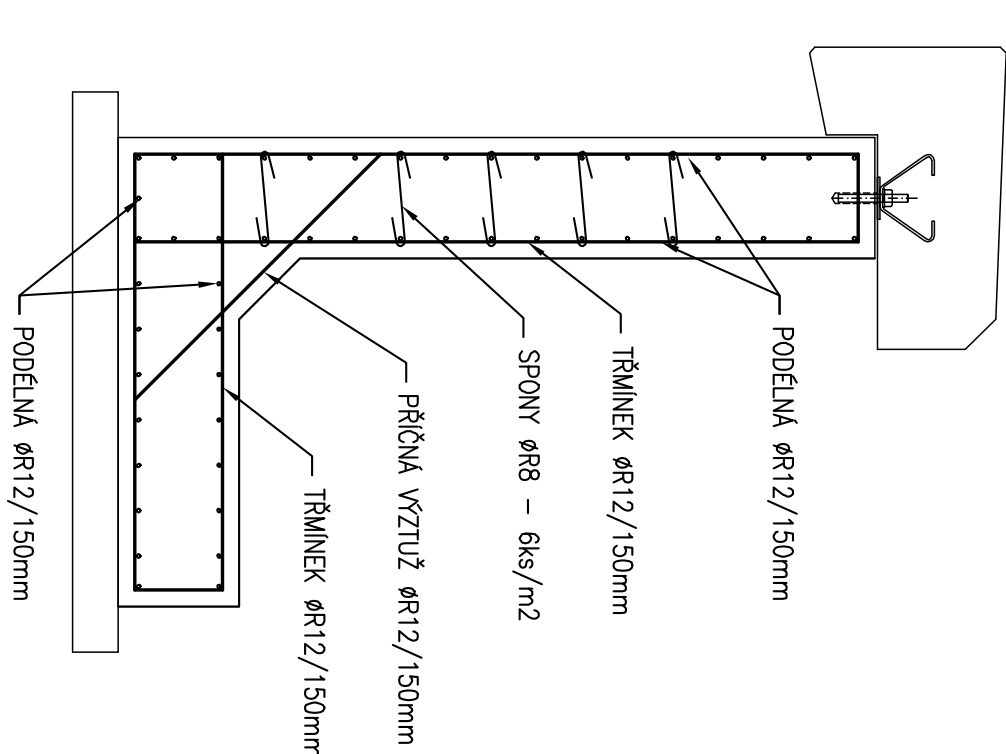

VZOROVÝ PŘÍČNÝ ŘEZ 1:50

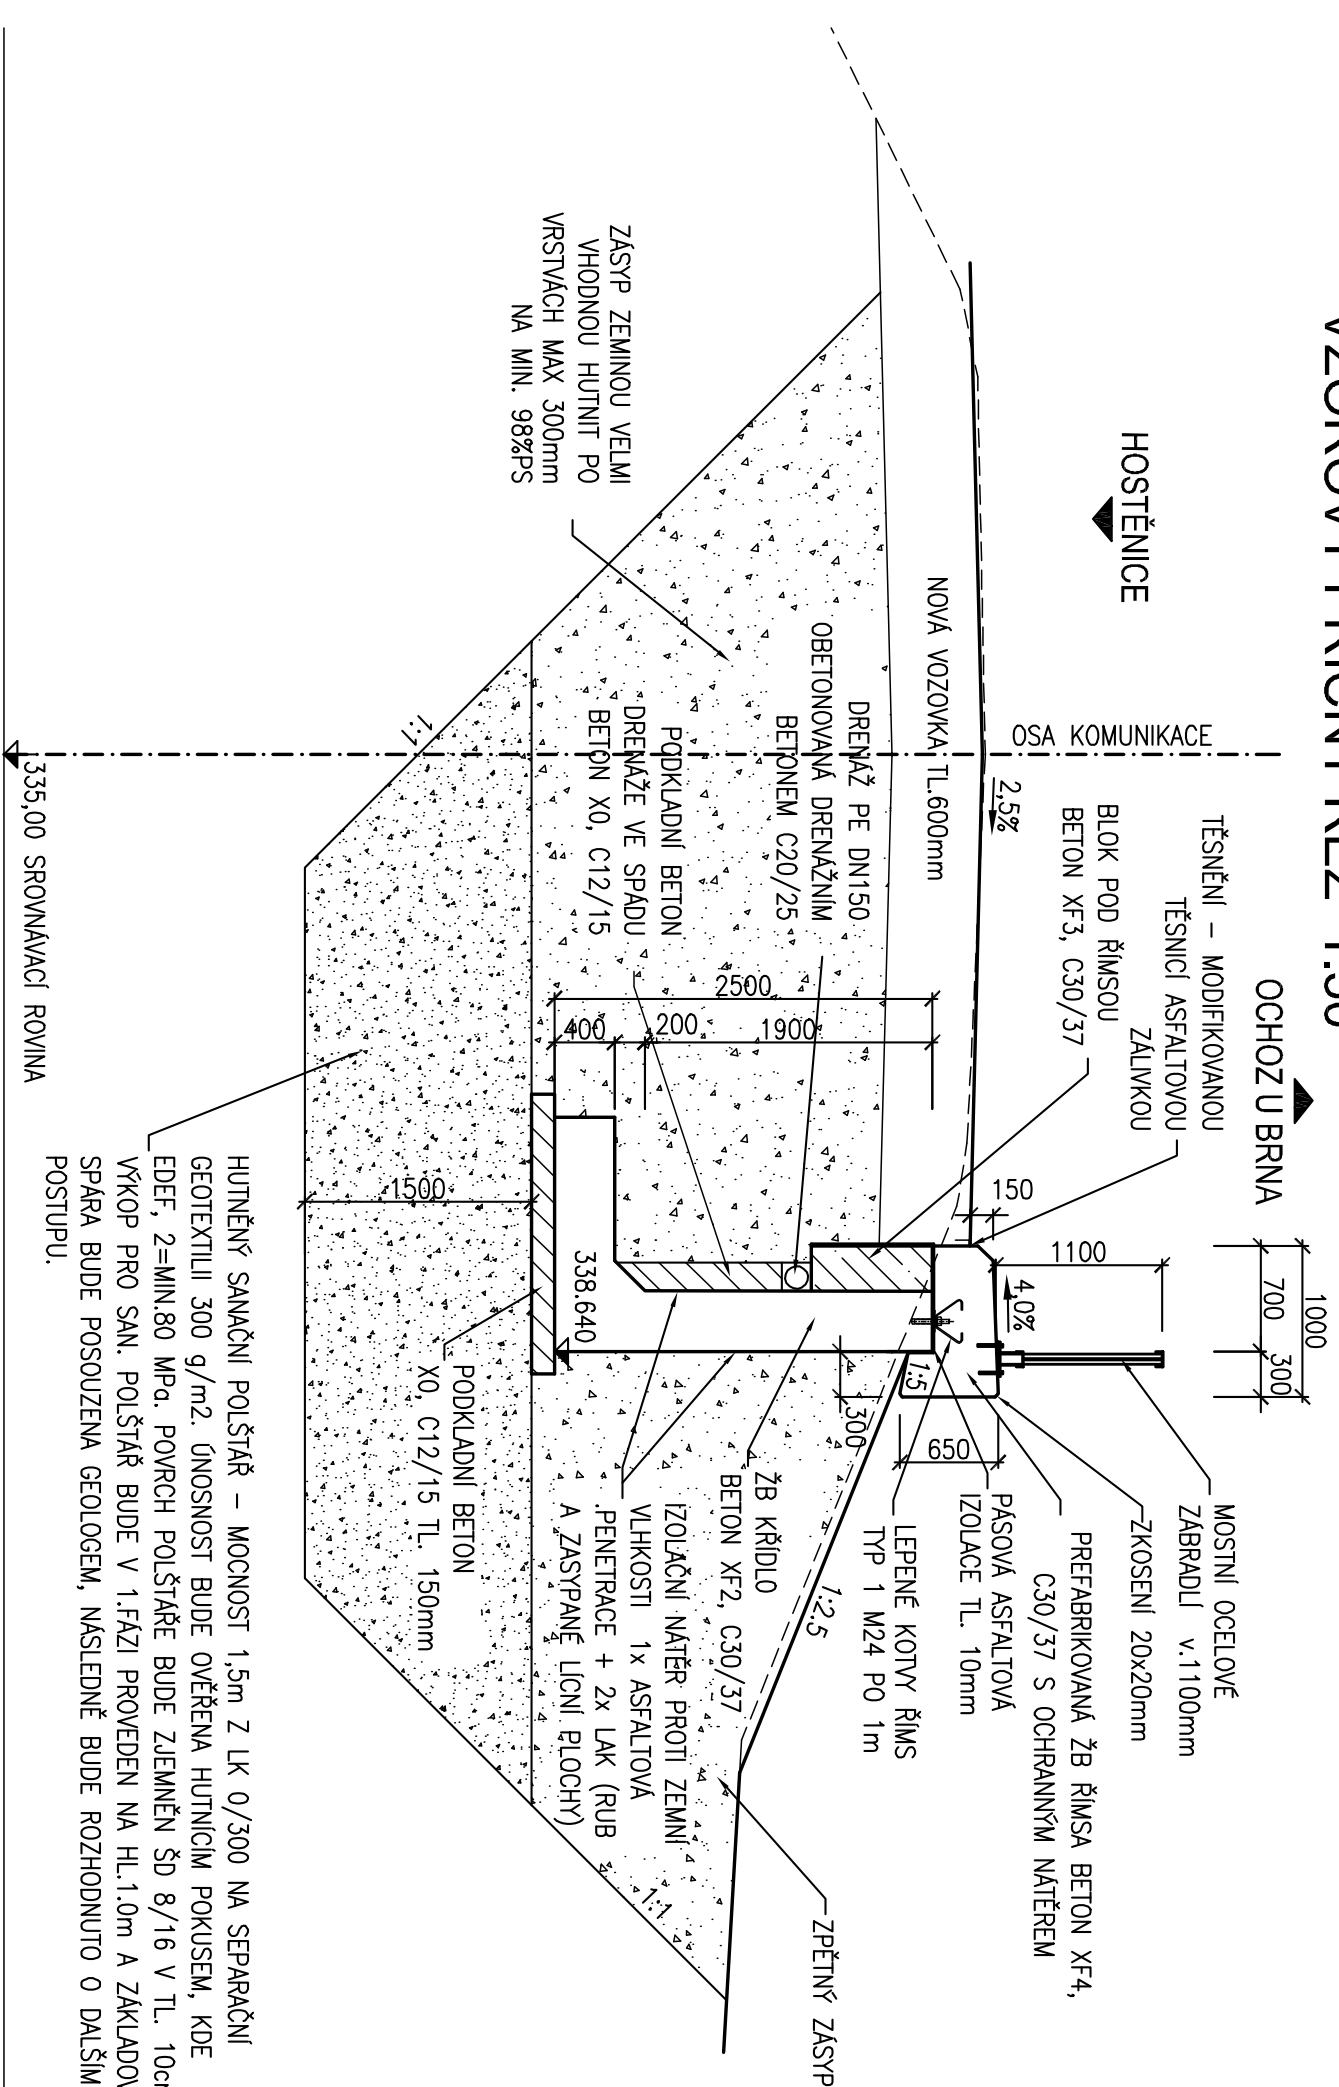

POHLED 1:50

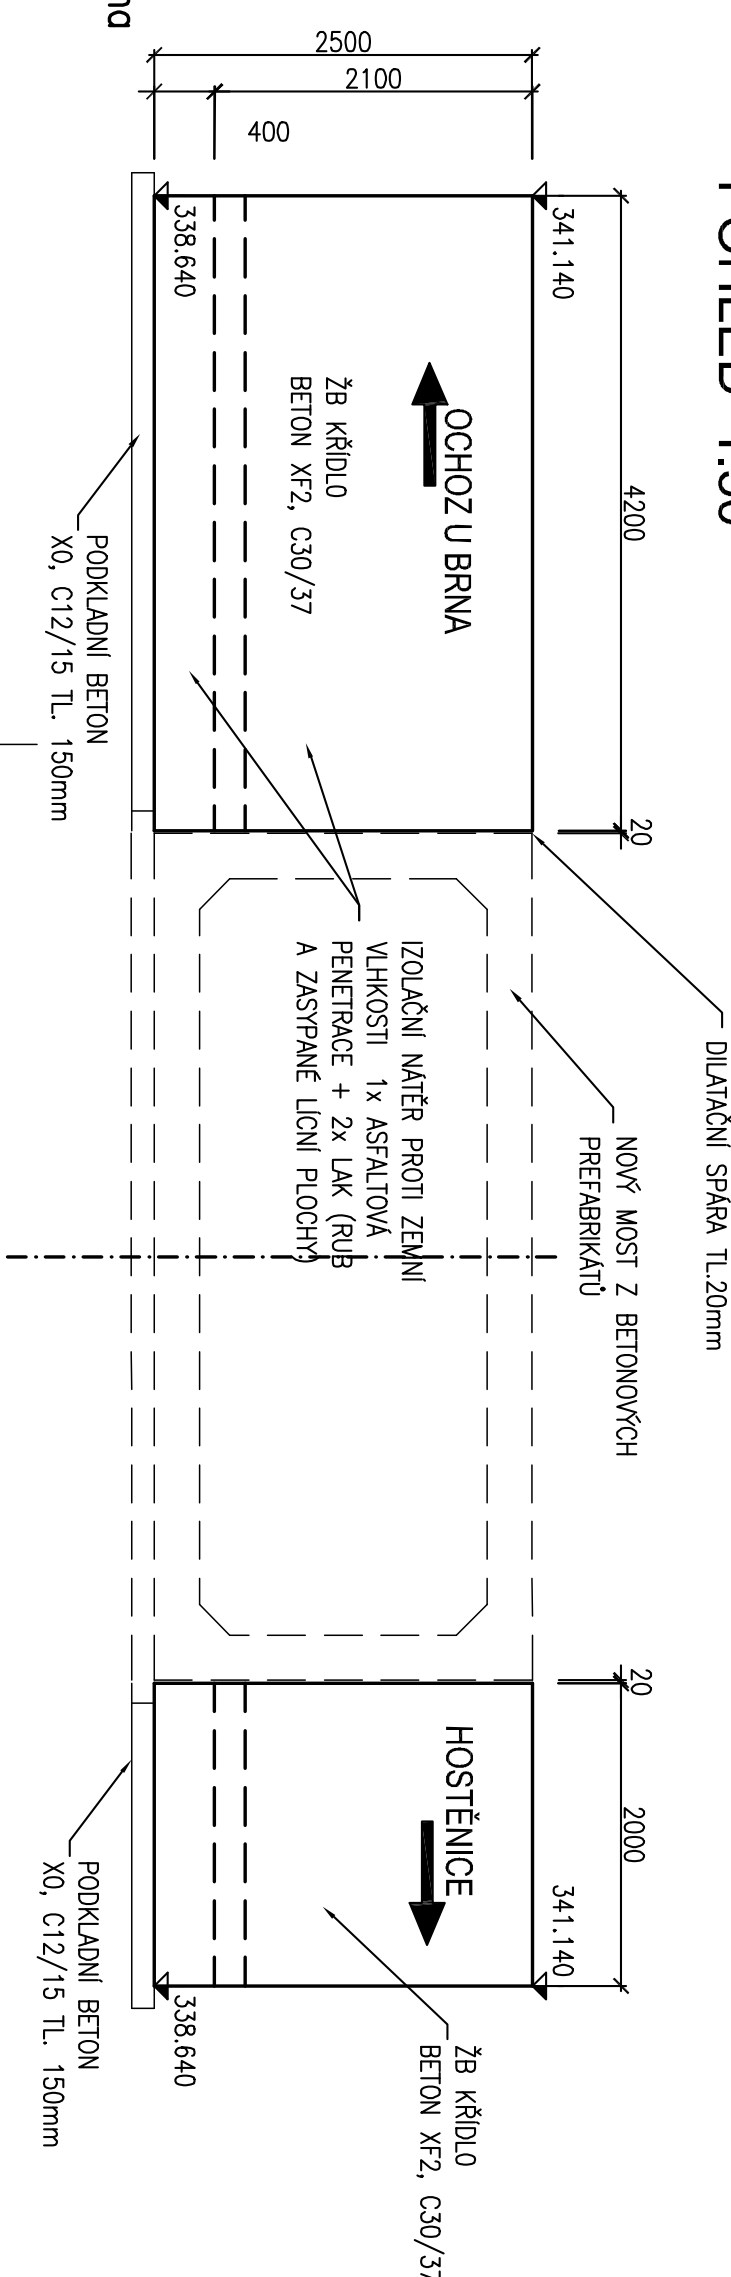[illegible]