


PODÉLNÝ ŘEZ MOSTEM
 M 1:50



PŘÍČNÝ ŘEZ MOSTEM
 M 1:50

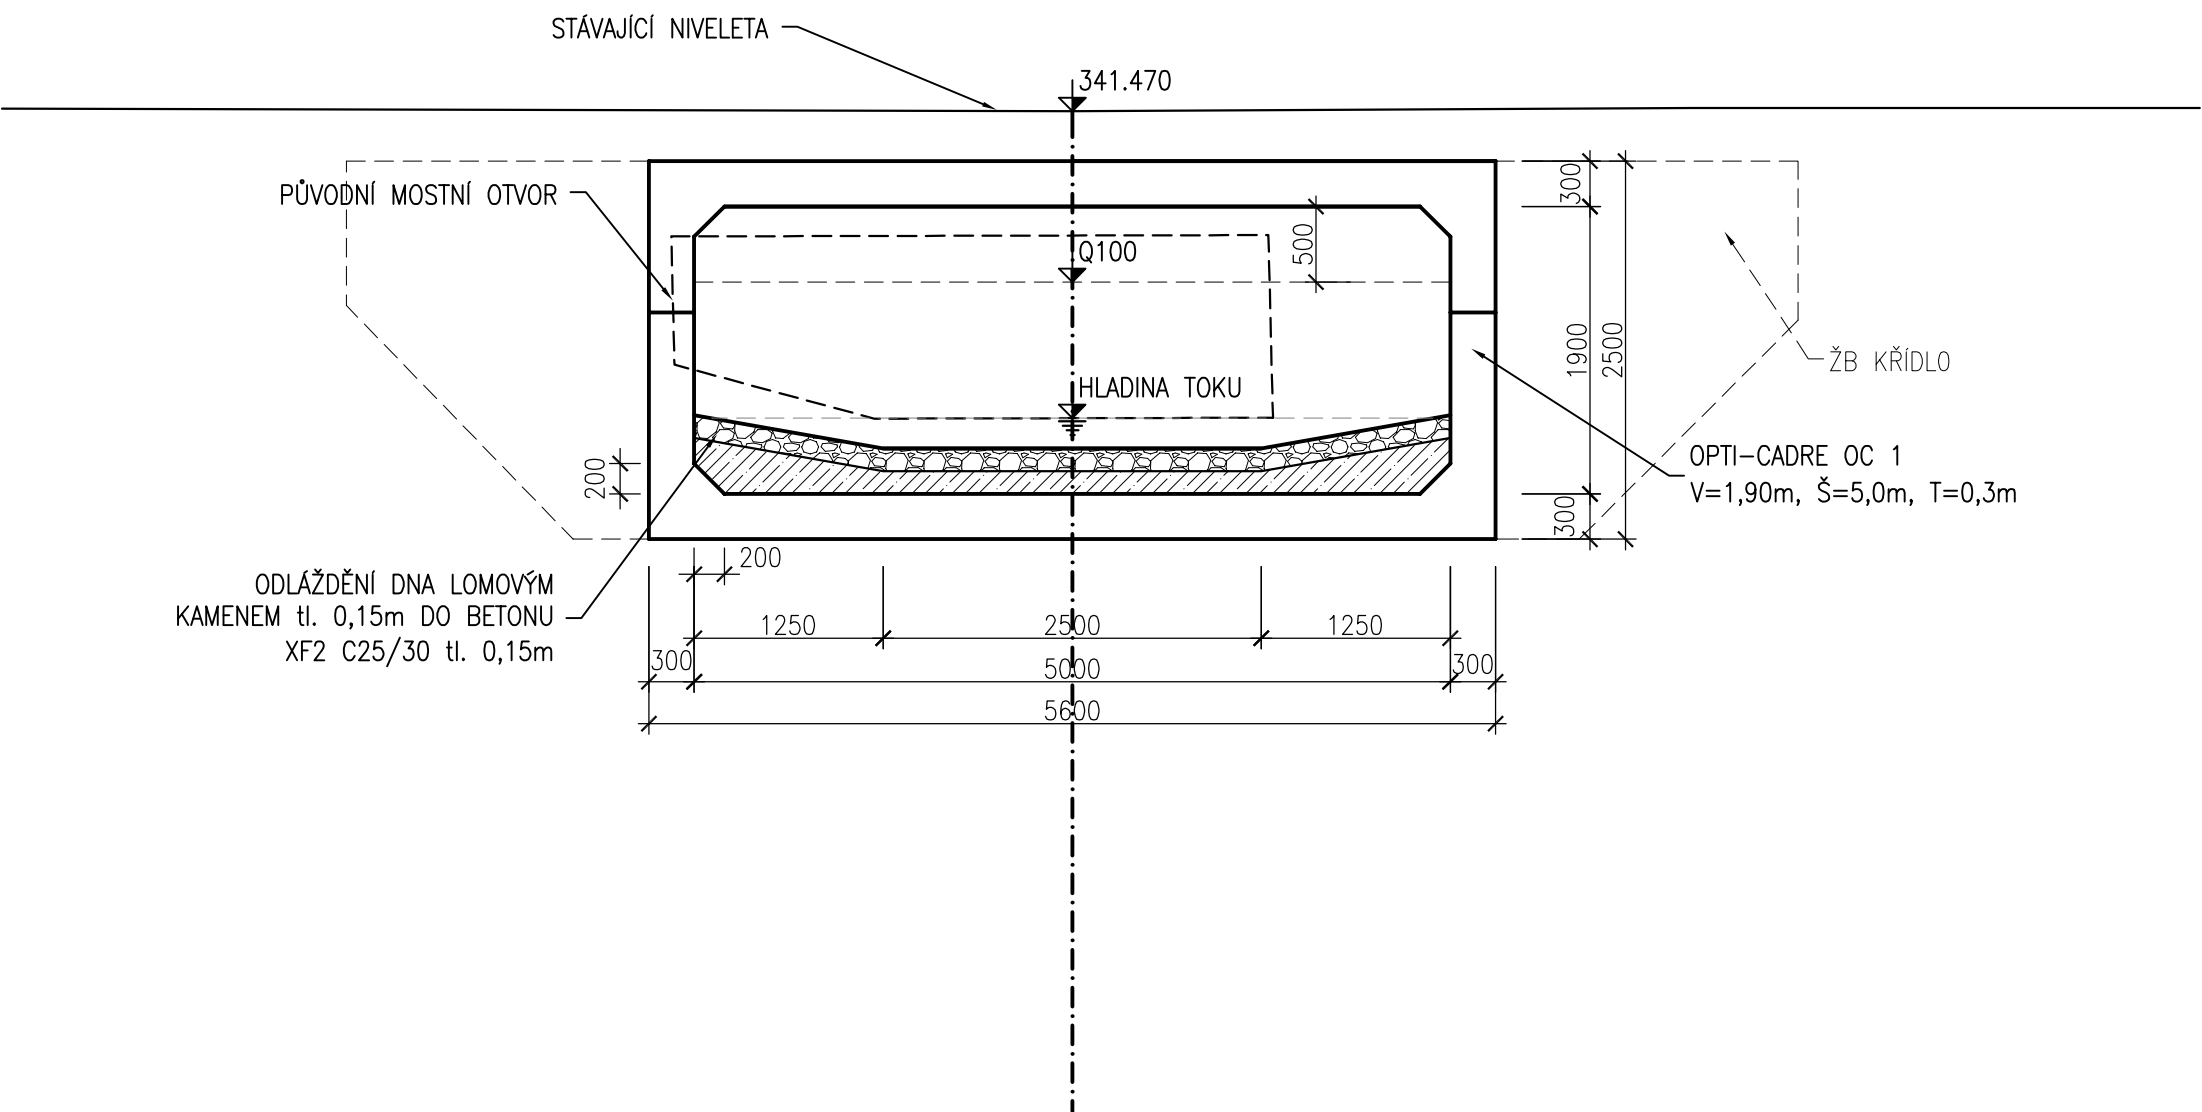