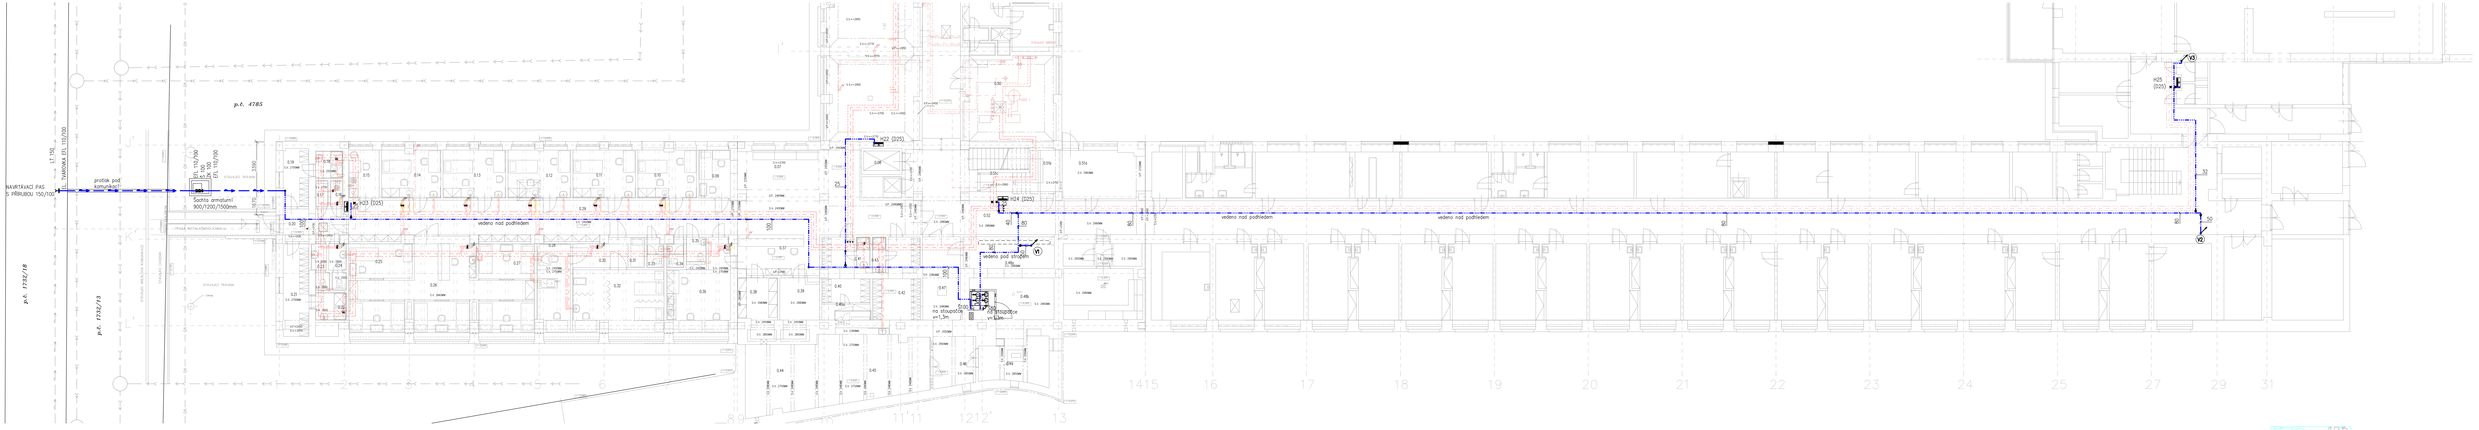

Legenda

- Studená voda – stávající
- Teplá voda – stávající
- Cirkulace – stávající
- Studená voda, zem. pozink. potrubí – nárvh
- Studená voda, PE potrubí – nárvh
- Vodovod
- Dešťová kanalizace
- Splašková kanalizace

Projektant	Zpracoval	Zodpovídal	Ing. Pokřiková Bronislava Kaplanská 4, 635 21 Rajhrad tel. 723 436 616 C 731 61 813
Ing. Pokřiková	Ing. Pokřiková	Ing. Pokřiková	
Místo stavby: Rajhrad			
Investor: Nemocnice TGM Rajhrad, příspěvková organizace, Purkyňova 10			Formát: 1 Nákl.4
Akce: **Požární vodovod pro lážkové oddělení**			Datum: 11/2005
			Dokumentace: DP
			Číslo zakázky: 1/0/15
Objekt: **D. Dokumentace objektů a technických a technologických zařízení** **D.1.4 – 1. Zdravotně technické instalace**			Zmiana:
Obsah: Přízdovy 1.PP			Měřítko: 1/100 Čís. výkresu: 1