VZOROVÝ PŘÍČNÝ ŘEZ
1:50

KOMUNIKACE III/37918

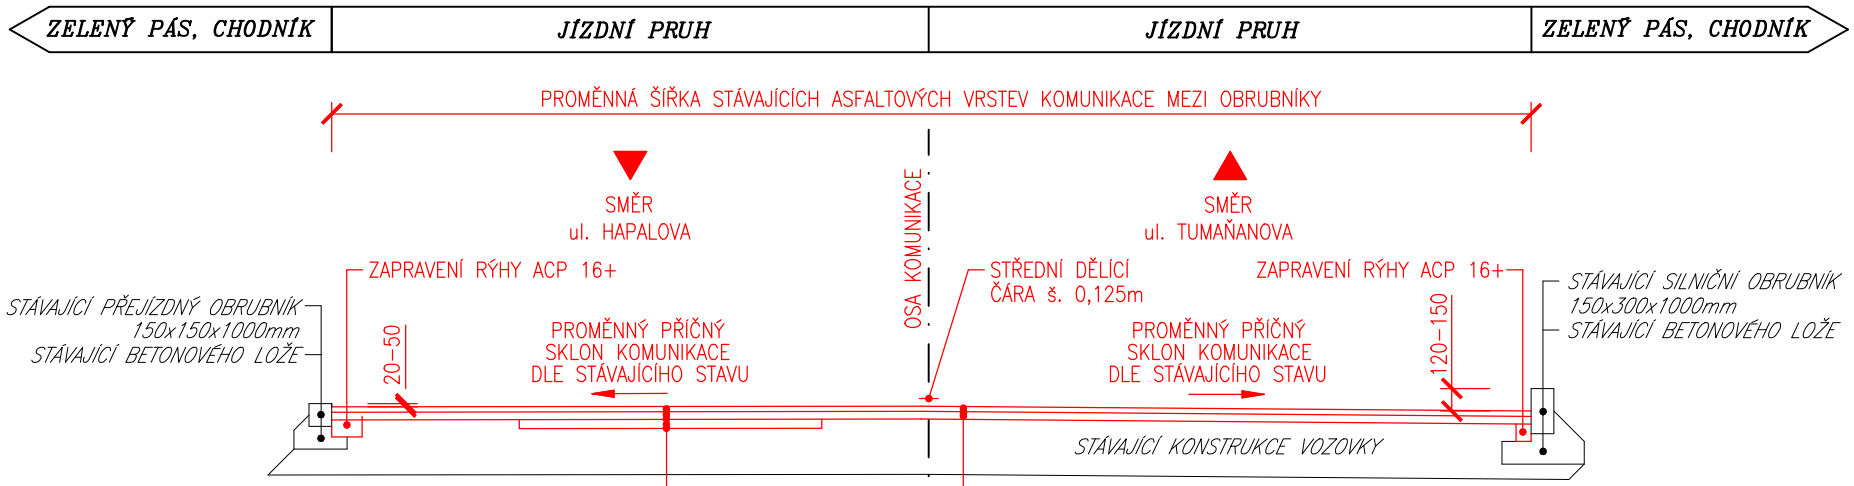

V MÍSTĚ LOKÁLNÍCH SANACÍ

(1) ROZSAH FRÉZOVÁNÍ – V MÍSTĚ SANACE		
FRÉZOVÁNÍ STÁVAJÍCÍCH PODKL. ASF. VRSTEV		–60 mm
(2) OBNOVENÍ ASFALTOVÝCH VRSTEV		
ASFALTOVÝ BETON PRO OBRUSNÉ VRSTVY	ACO 11+	40 mm
POSTŘIK SPOJOVACÍ MODIFIKOVANÝ – KAT.ASF.EMULZE	PS–E	0,30 kg/m2
ASFALTOVÝ BETON PRO LOŽNÉ VRSTVY	ACL 16+	50 mm
POSTŘIK SPOJOVACÍ MODIFIKOVANÝ – KAT.ASF.EMULZE	PS–E	0,40 kg/m2
ASFALTOVÝ BETON PRO PODKLADNÍ VRSTVY	ACP 16+	60 mm
POSTŘIK SPOJOVACÍ – KAT.ASF.EMULZE	PS–E	0,80 kg/m2
KONSTRUKCE VOZOVKY CELKEM		150 mm

ASFALTOVÝ BETON PRO OBRUSNÉ VRSTVY	ACO 11+	40 mm
POSTŘIK SPOJOVACÍ MODIFIKOVANÝ – KAT.ASF.EMULZE	PS–E	0,30 kg/m2
ASFALTOVÝ BETON PRO LOŽNÉ VRSTVY	ACL 16+	50 mm
POSTŘIK SPOJOVACÍ MODIFIKOVANÝ – KAT.ASF.EMULZE	PS–E	0,40 kg/m2
KONSTRUKCE VOZOVKY CELKEM		90 mm

SROVNÁVACÍ ROVINA