



PODÉLNÝ ŘEZ M 1:100

ETAPA 0-VÝSTAVBA U PILÍŘE 2

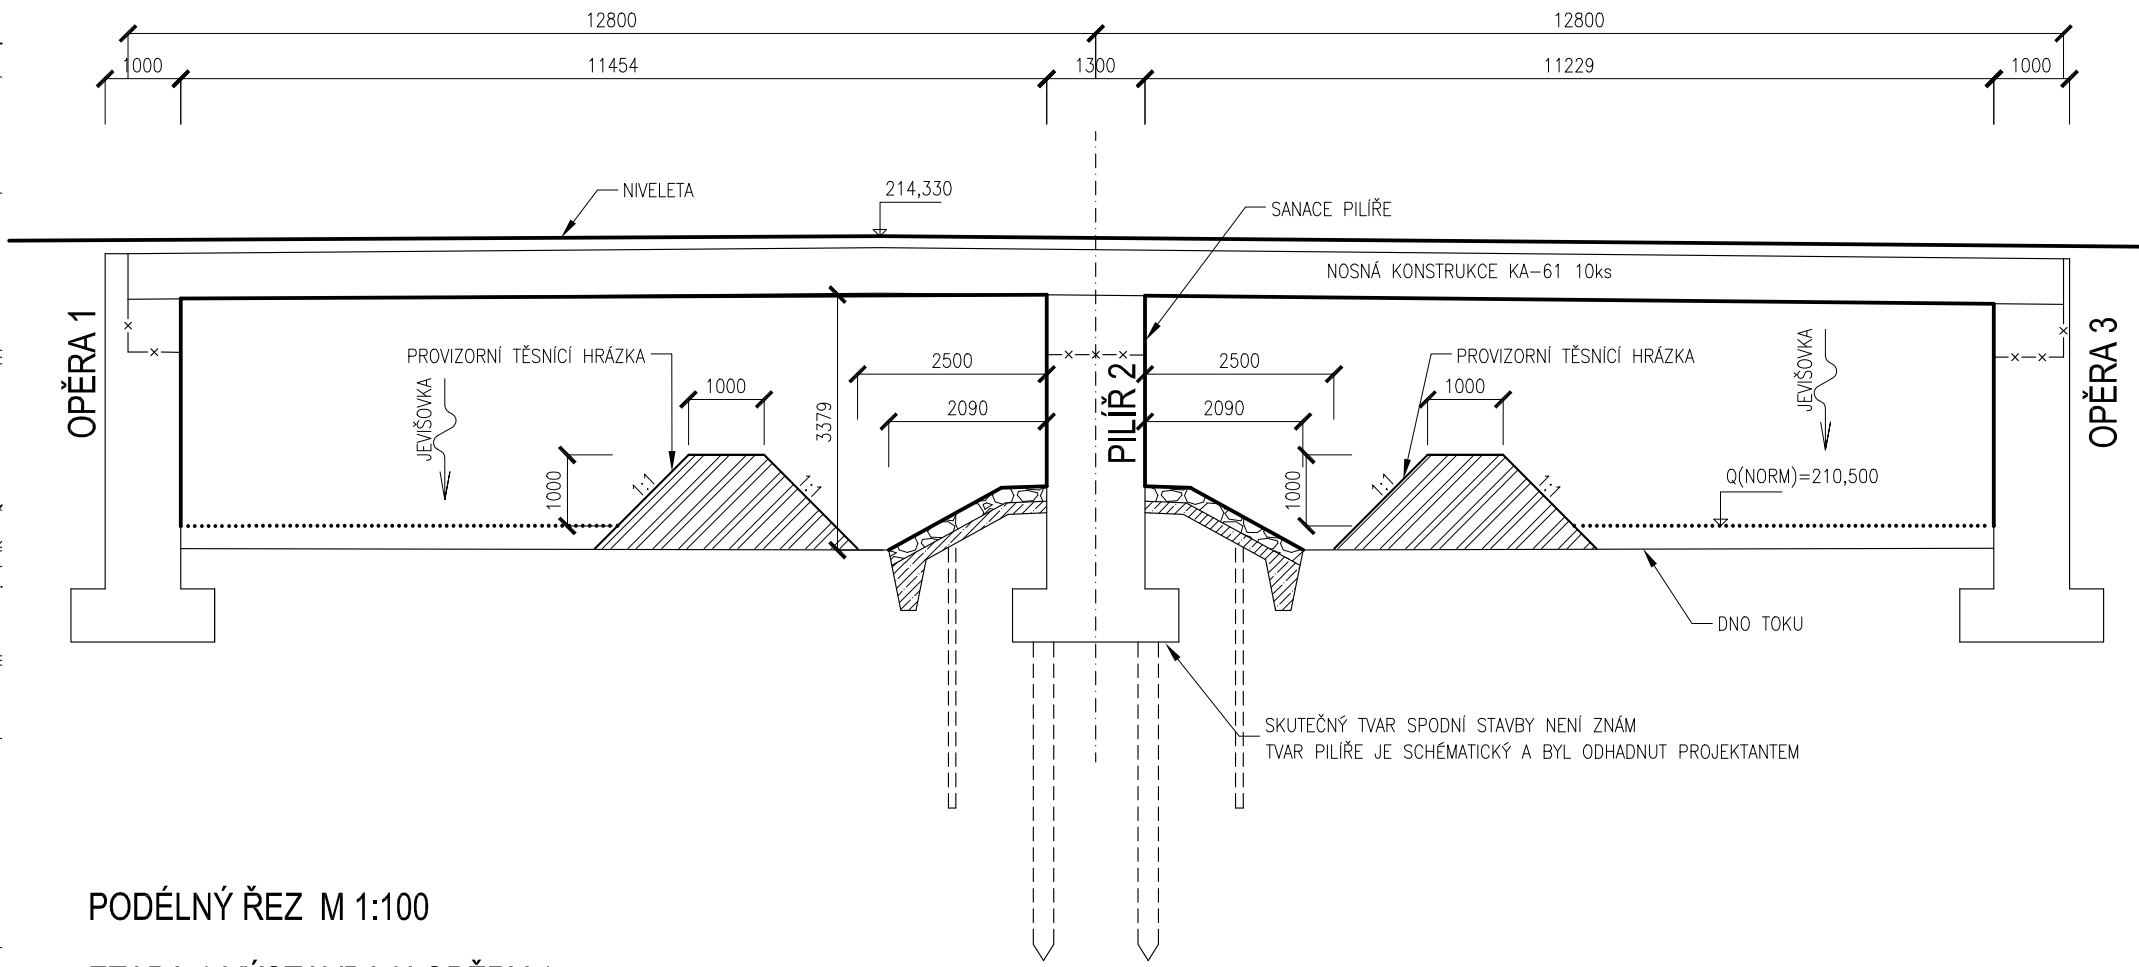


PODÉLNÝ ŘEZ M 1:100

ETAPA 1-VÝSTAVBA U OPĚRY 1

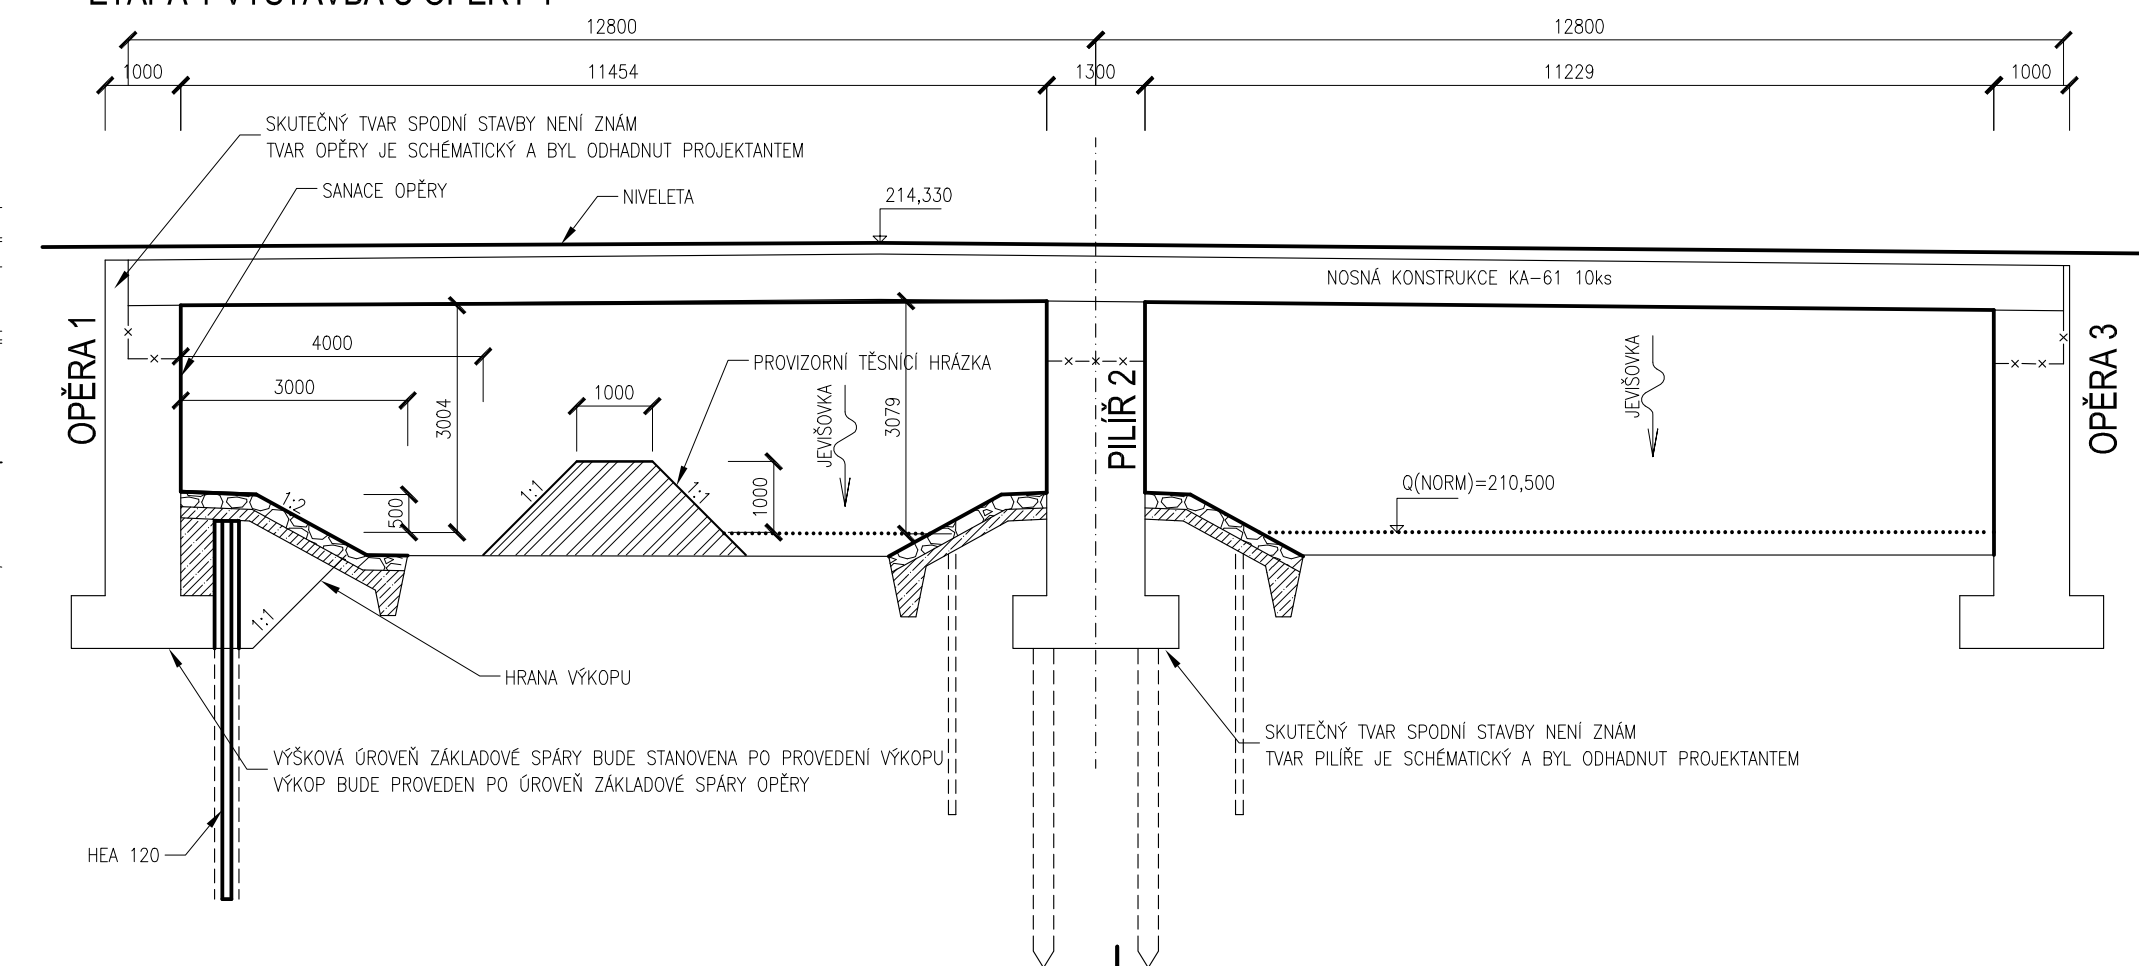

PODÉLNÝ ŘEZ M 1:100

ETAPA 2-VÝSTAVBA U OPĚRY 2

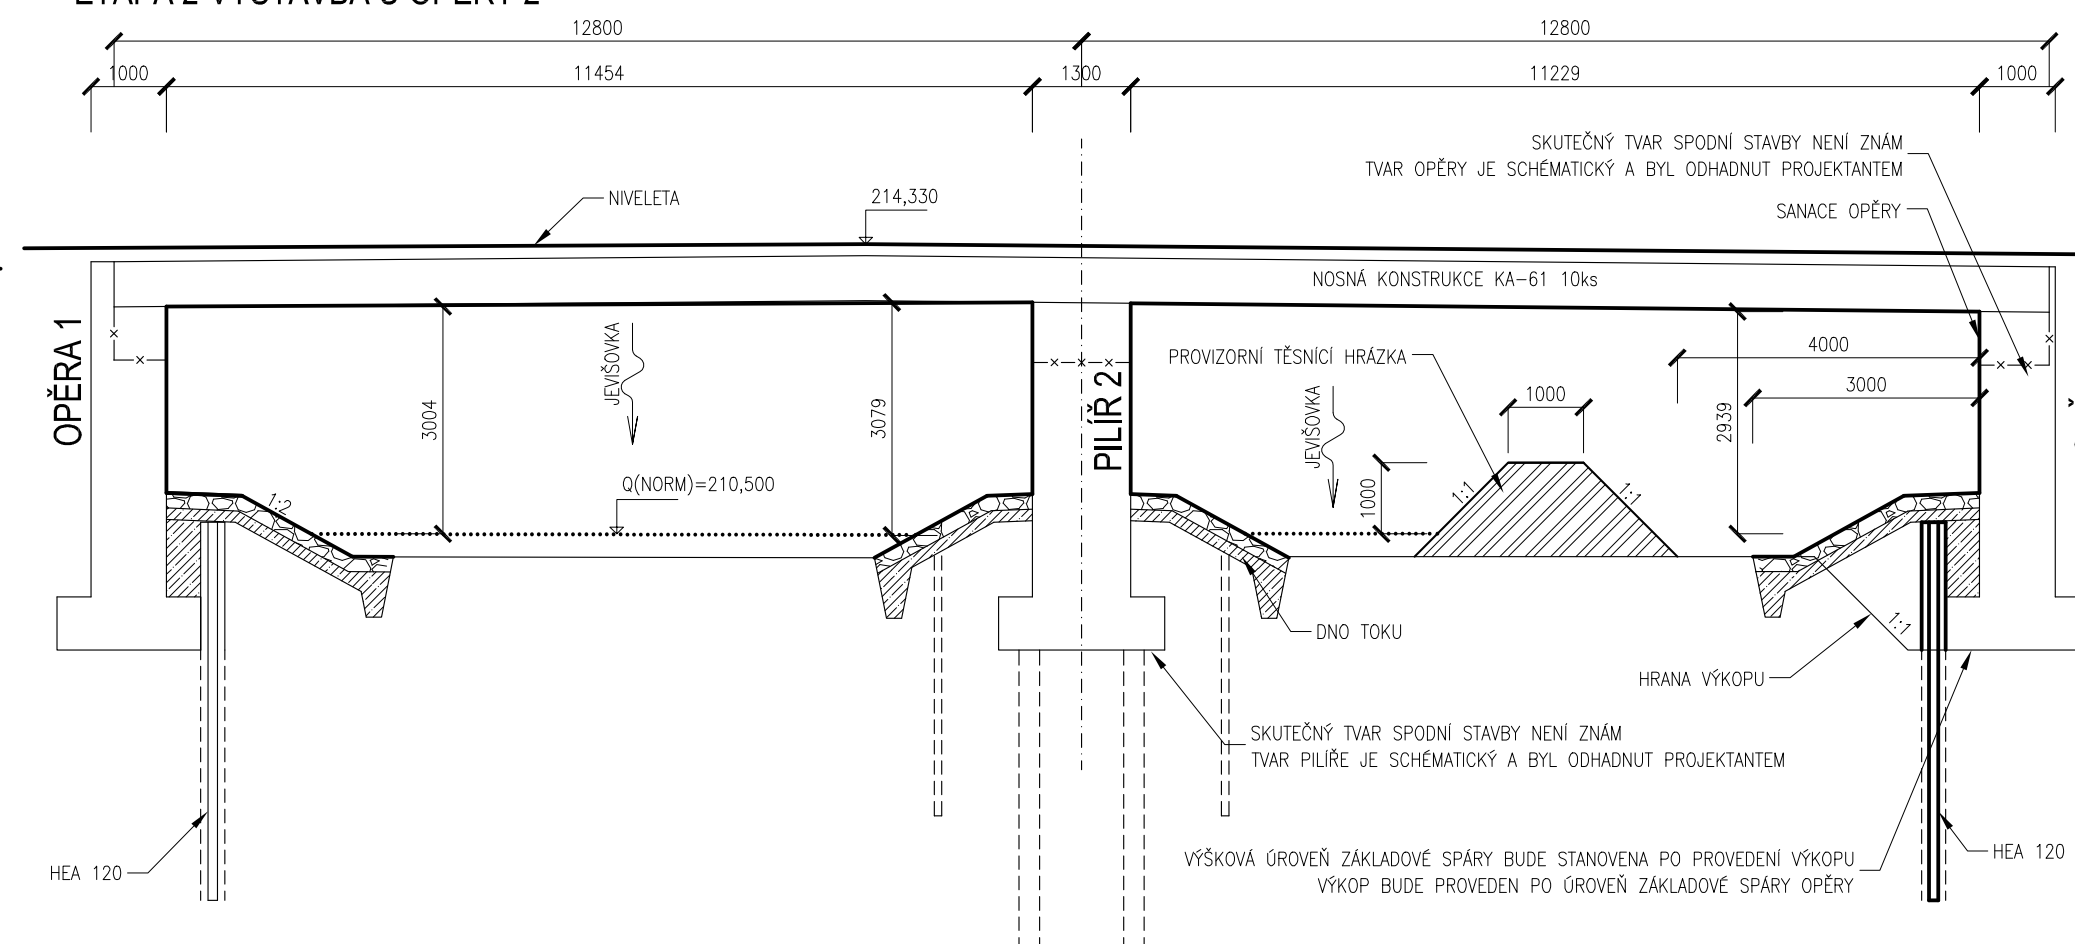


ZMĚNA VÝKRESU:

Č. ZMĚNY	PŘEDMĚT ZMĚNY	ZMĚNU PROVEDL	PODPIS	DATUM ZMĚNY

SO 201

SOUŘADNICOVÝ SYSTÉM : JTSK
VÝŠKOVÝ SYSTÉM : B.p.v.

VEDOUČÍ PROJEKTANT - HIP	ING. KUBZA KAREL	<i>Karel Kubza</i>		
ZODPOVĚDNÝ PROJEKTANT	ING. KUBZA KAREL	<i>Karel Kubza</i>		
VYPRACOVAL	ING. PEČINKOVÁ RADKA	<i>Radka Pečinková</i>		
KONTROLOVAL	ING. PAPESCHOVÁ MARTINA	<i>Pap</i>		
KRAJ, MěÚ, ObÚ	JIHOMORAVSKÝ, TVOŘIHRÁZ			
OBJEDNATEL, INVESTOR	SPRÁVA A ÚDRŽBA SILNIC JIHOMORAVSKÉHO KRAJE			
NÁZEV AKCE:	OPRAVA ZPEVNĚNÍ POD MOSTEM 39918-4 V TVOŘIHRÁZI		DATUM	LEDEN 2015
NÁZEV OBJEKTU:	SO 201 MOST PŘES ŘEKU JEVIŠOVKU V TVOŘIHRÁZI		FORMÁT	5A4
			MĚŘÍTKO	1:100
			STUPEŇ	TP
			ZAK. ČÍSLO	140267
NÁZEV VÝKRESU:	VÝKRES PROVIZORNÍCH HRÁZEK		Č. SOUPRAVY	Č. VÝKRESU
				03