



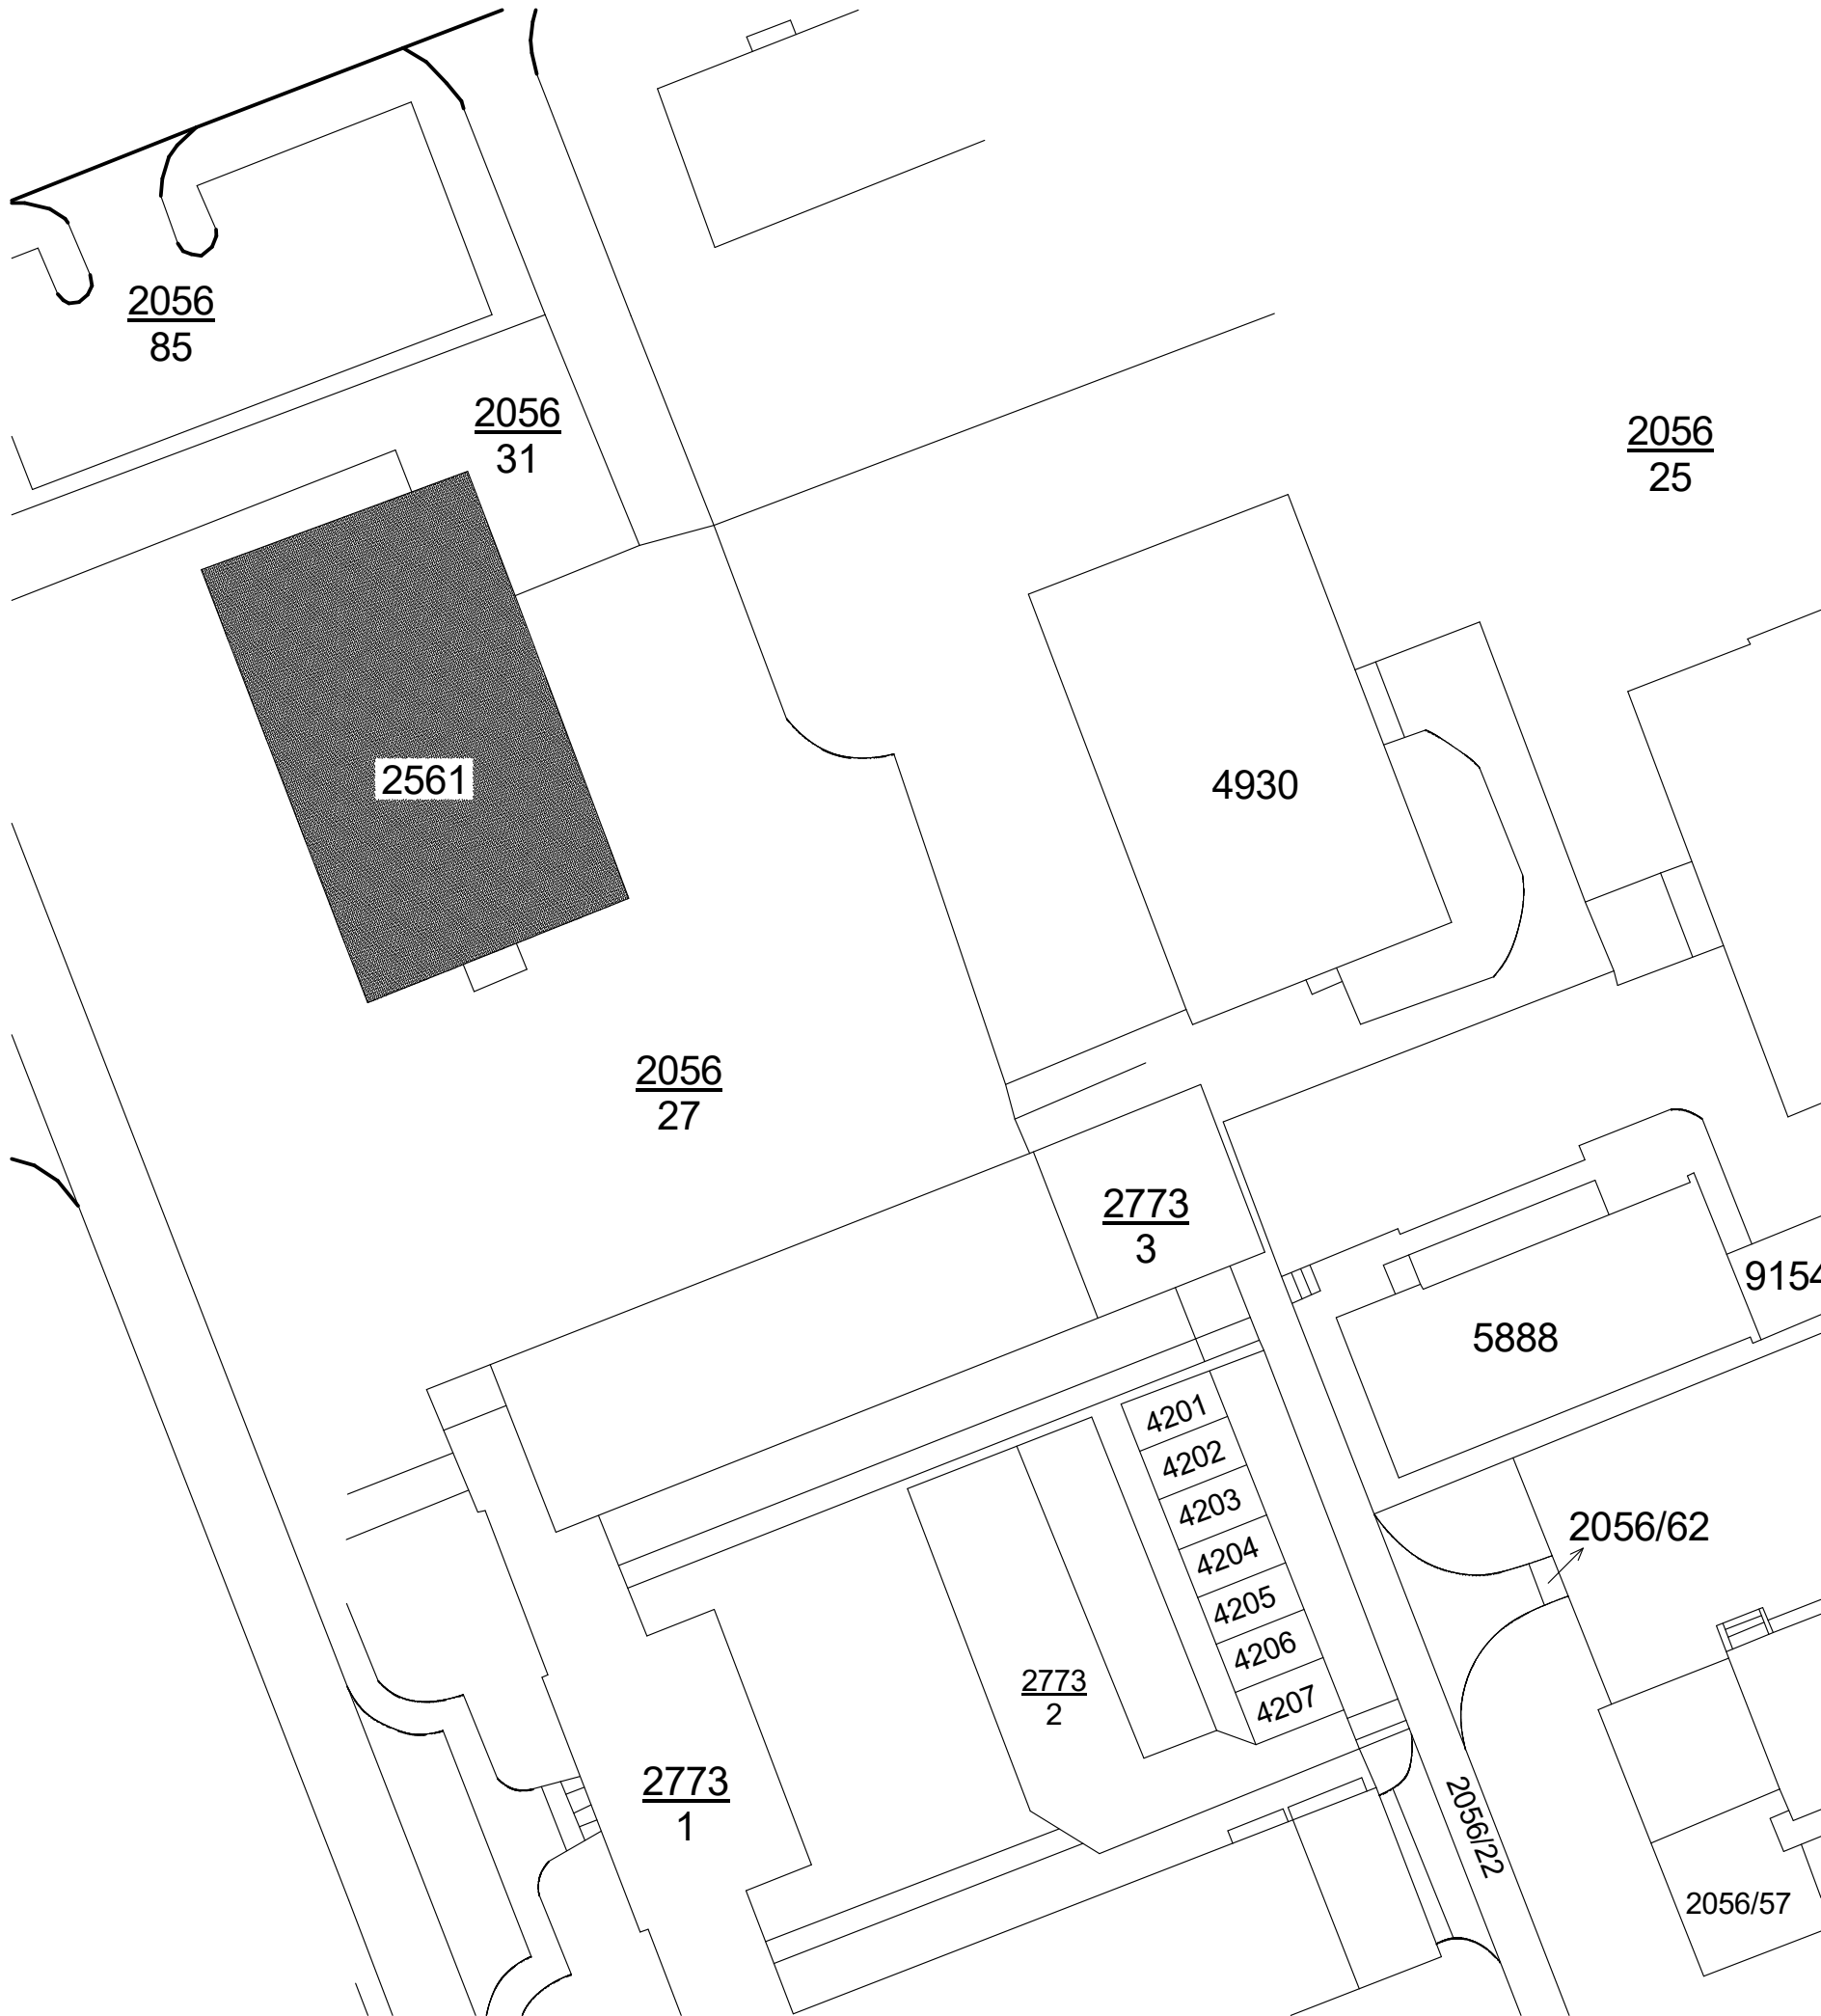


ZODPOVĚDNÝ PROJEKTANT: ING. FRANTIŠEK MINAŘÍK, ČKAIT 1002179		STAVEBNÍ SERVIS.NET, s.r.o.	
INVESTOR: INTEGROVANÁ STŘEDNÍ ŠKOLA, HODONÍN, LIPOVÁ ALEJ 21, IČ: 00838225		JANÁČKOVA 1783, 696 62 STRÁŽNICE	
ADRESA: LIPOVÁ ALEJ 21, 685 03 HODONÍN		IČ: 01489810	
MÍSTO STAVBY: HODONÍN		TEL. 607 249 738	
REKONSTRUKCE STŘECHY BUDOVY VÝDEJNÝ STRAVY		FORMÁT	2 x A4
STAVBA: A ODBORNÉHO VÝCVIKU, ODLOUČENÉ PRACOVÍSTĚ JILEMNICKÉHO		ZAKÁZKA Č.	2016/12
2854/2 - HAVARIJNÍ STAV		STUPEŇ	VÝBĚR ZHOTOVITELE
OBJEKT: BUDOVA VÝDEJNÝ STRAVY A ODBORNÉHO VÝCVIKU		MĚŘÍTKO	1:1000
		PŘÍLOHA Č.	Č.VYHOTOVENÍ
SITUAČNÍ VÝKRES ŠIRŠÍCH VZTAHŮ		C.1	

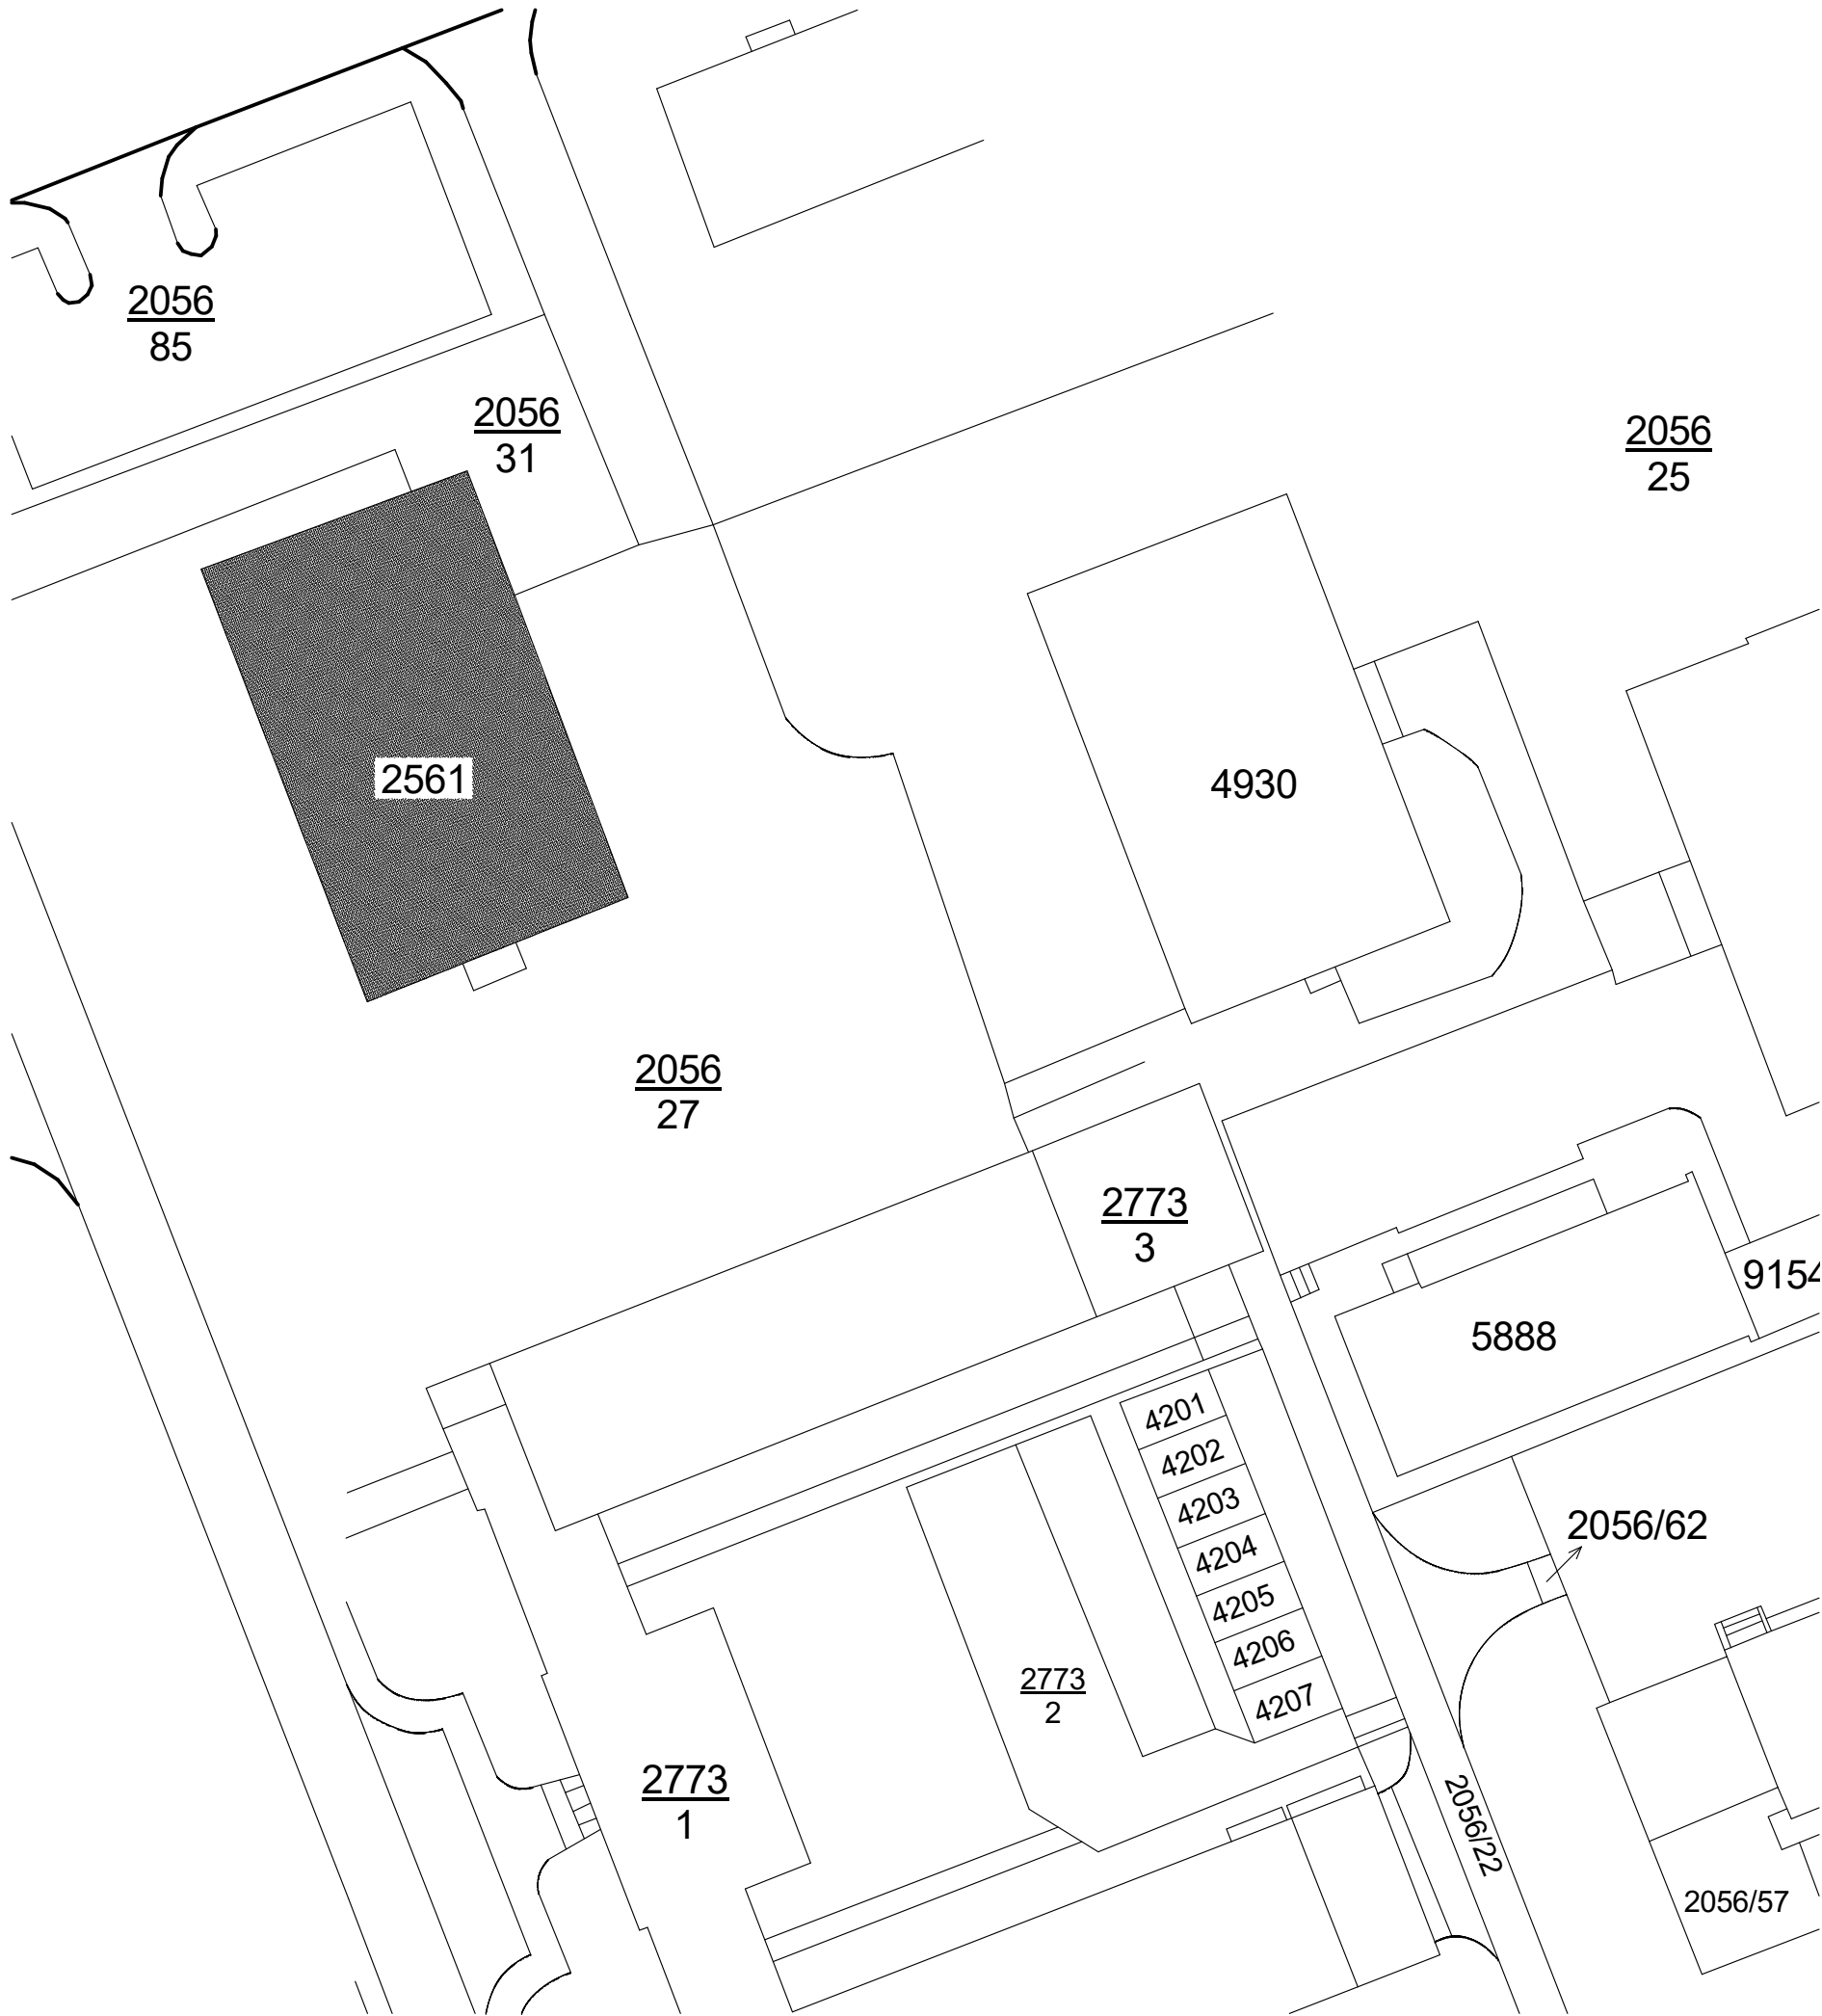

ZODPOVĚDNÝ PROJEKTANT: ING. FRANTIŠEK MINAŘÍK, ČKAIT 1002179		STAVEBNÍ SERVIS.NET, s.r.o. JANÁČKOVA 1783, 696 62 STRÁŽNICE IČ: 01489810 TEL. 607 249 738 e-mail: info@stavebniservis.net	
INVESTOR: INTEGROVANÁ STŘEDNÍ ŠKOLA, HODONÍN, LIPOVÁ ALEJ 21, IČ: 00838225		FORMÁT	
ADRESA: LIPOVÁ ALEJ 21, 685 03 HODONÍN		2 x A4	
MÍSTO STAVBY: HODONÍN		ZAKÁZKA Č.	
REKONSTRUKCE STŘECHY BUDOVY VÝDEJNÝ STRAVY		2016/12	
STAVBA: A ODBORNÉHO VÝCVIKU, ODLOUČENÉ PRACOVIŠTĚ JILEMNICKÉHO		STUPEŇ	
2854/2 - HAVARIJNÍ STAV		VÝBĚR ZHOTOVITELE	
OBJEKT: BUDOVA VÝDEJNÝ STRAVY A ODBORNÉHO VÝCVIKU		MĚŘÍTKO	
		1:500	
		PŘÍLOHA Č.	
		Č.VYHOTOVENÍ	
CELKOVÝ SITUAČNÍ VÝKRES STAVBY		C.2	




ZODPOVĚDNÝ PROJEKTANT: ING. FRANTIŠEK MINAŘIK, ČKAIT 1002179		STAVEBNÍ SERVIS.NET, s.r.o.	
INVESTOR: INTEGROVANÁ STŘEDNÍ ŠKOLA, HODONÍN, LIPOVÁ ALEJ 21, IČ: 00838225		JANÁČKOVA 1783, 696 62 STRÁŽNICE	
ADRESA: LIPOVÁ ALEJ 21, 685 03 HODONÍN		IČ: 01489810	
MÍSTO STAVBY: HODONÍN		TEL. 607 249 738	
REKONSTRUKCE STŘECHY BUDOVY VÝDEJNY STRAVY		FORMÁT	2 x A4
STAVBA: A ODBORNÉHO VÝCVIKU, ODLOUČENÉ PRACOVÍŠTĚ JILEMNICKÉHO		ZAKÁZKA Č.	2016/12
2854/2 - HAVARIJNÍ STAV		STUPEŇ	VÝBĚR ZHOTOVITELE
OBJEKT: BUDOVA VÝDEJNY STRAVY A ODBORNÉHO VÝCVIKU		MĚŘÍTKO	1:500
		PŘÍLOHA Č.	Č.VYHOTOVENÍ
KOORDINAČNÍ SITUACE		C.3	

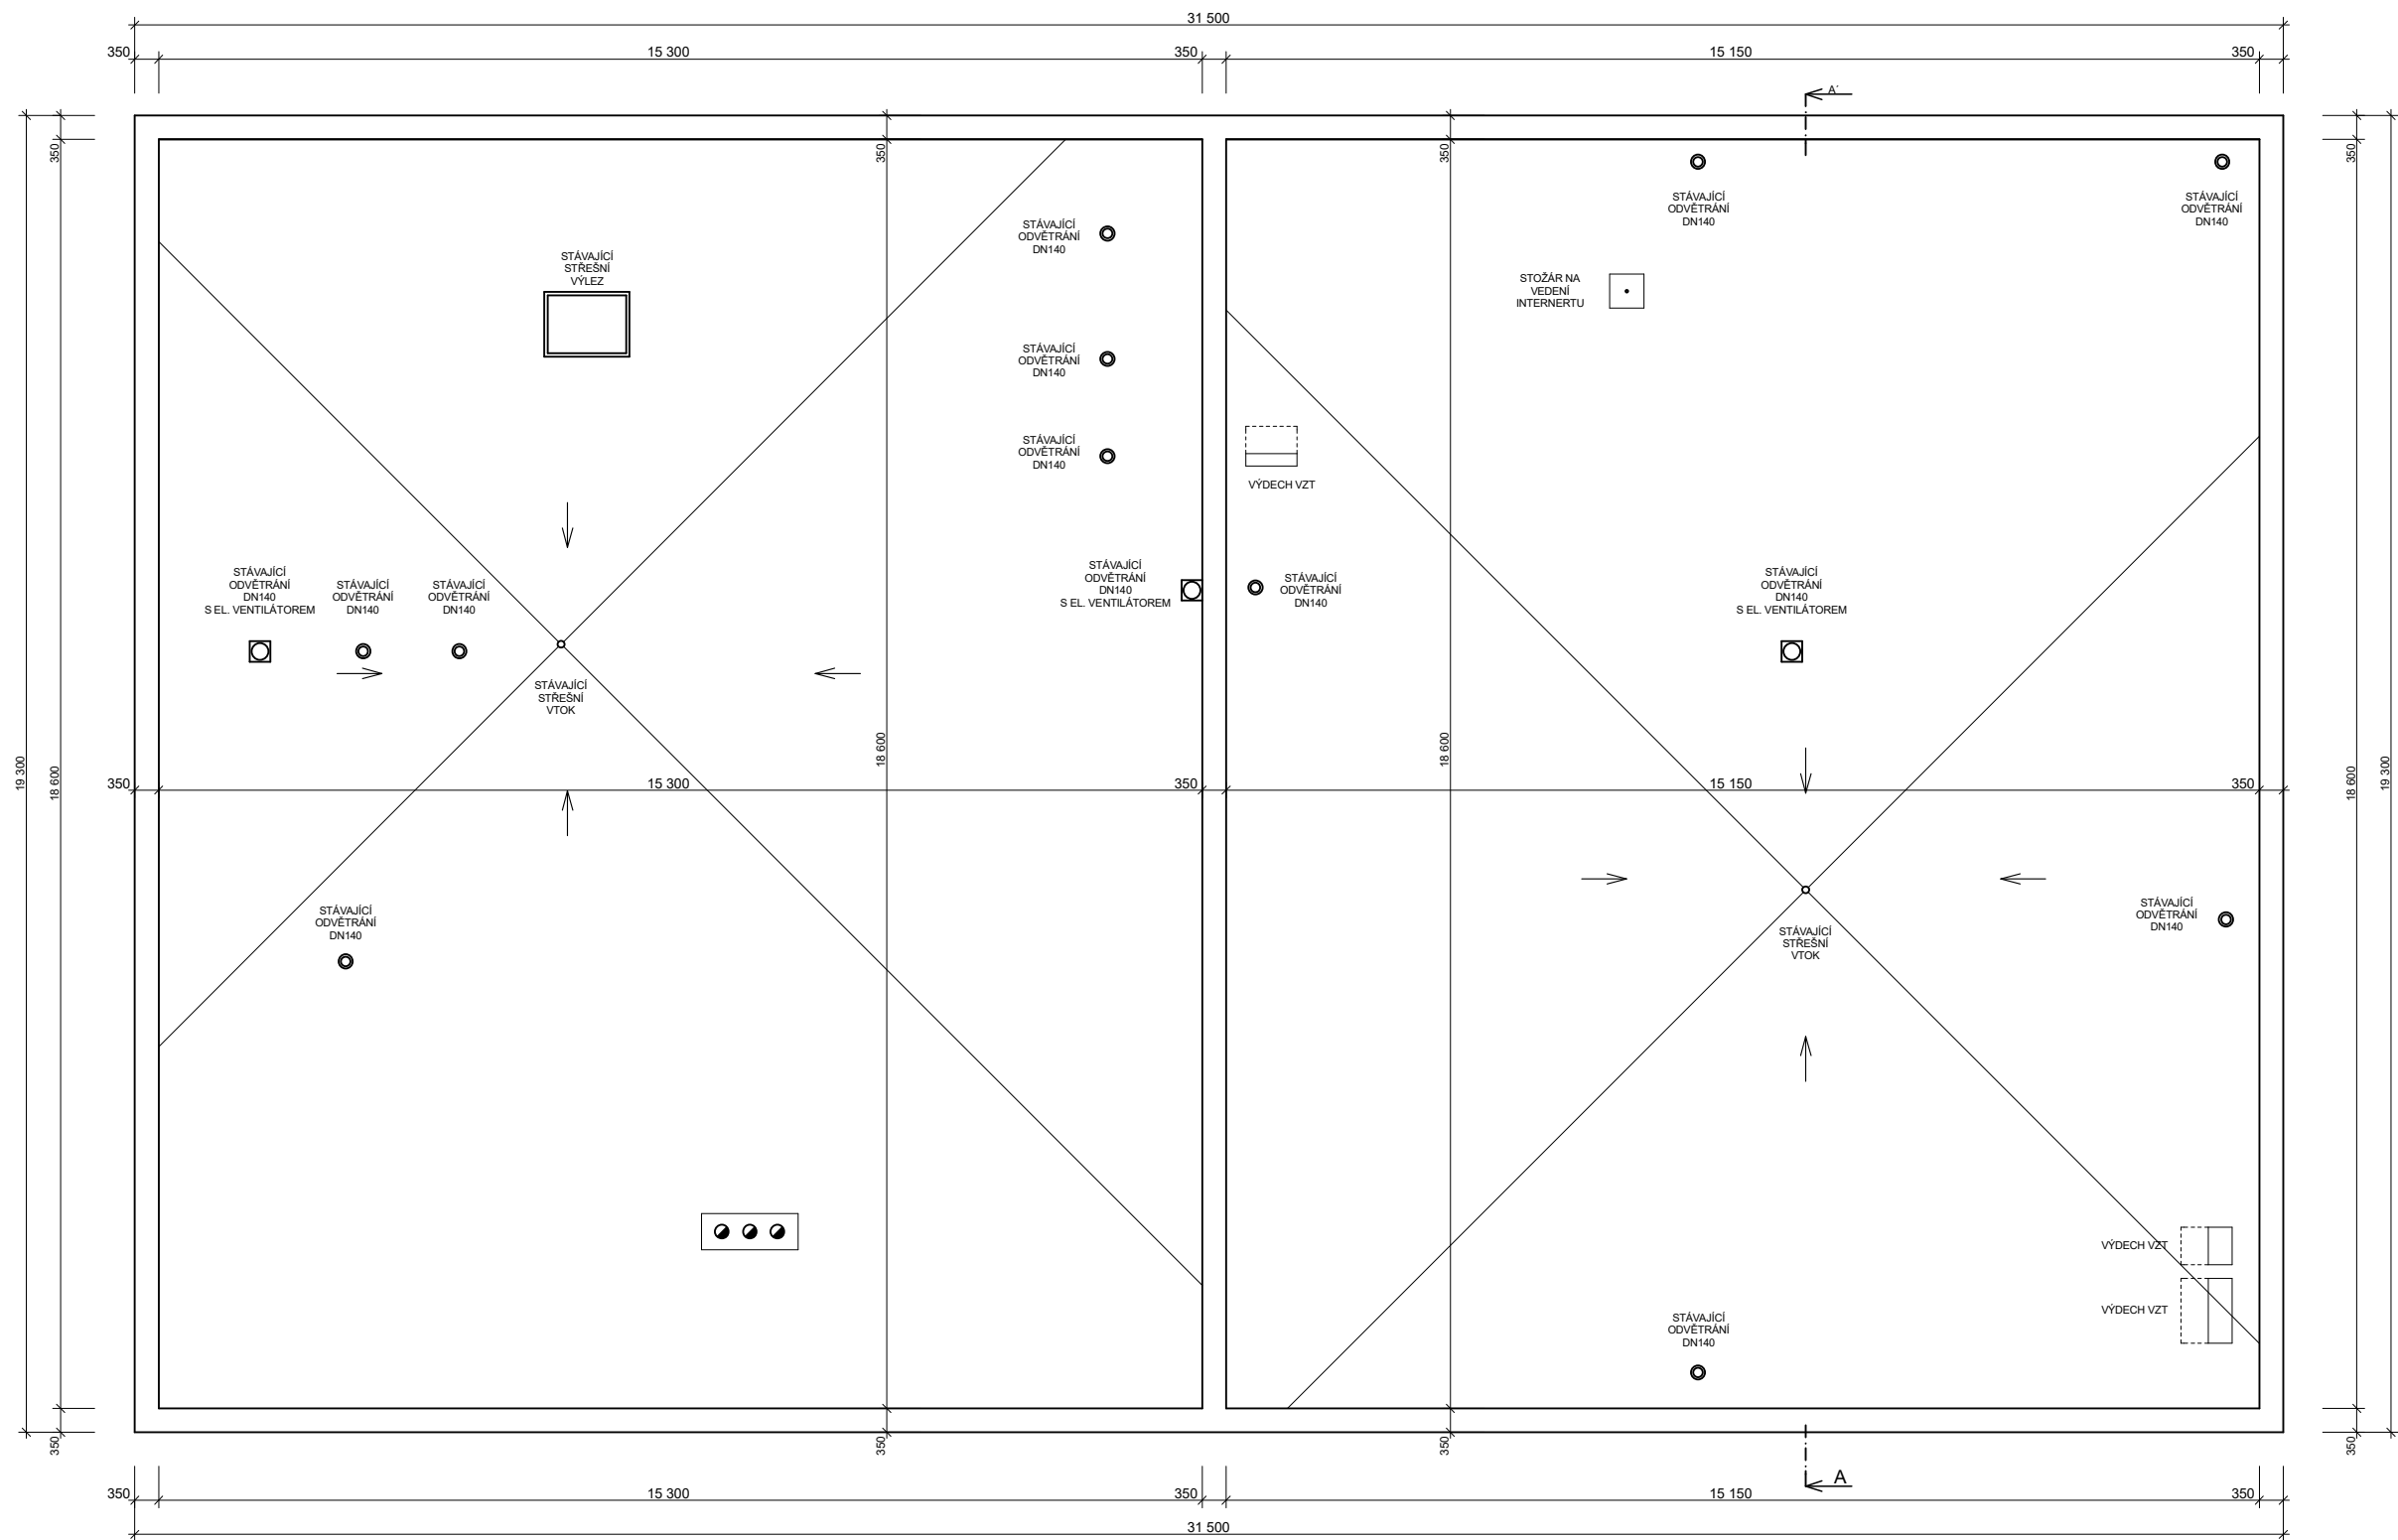


ŘEZ A-A' - STÁVAJÍCÍ STAV

STÁVAJÍCÍ SKLADBA STŘEŠNÍHO PLÁŠTĚ

- stávající PUR pěna tl. 50 mm
- stávající asfaltové pásy 4 vrstvy
- stávající desky POLSID tl. 50 mm
- stávající spádový násyp z kameniva 100-300mm
- stávající nosná stropní konstrukce

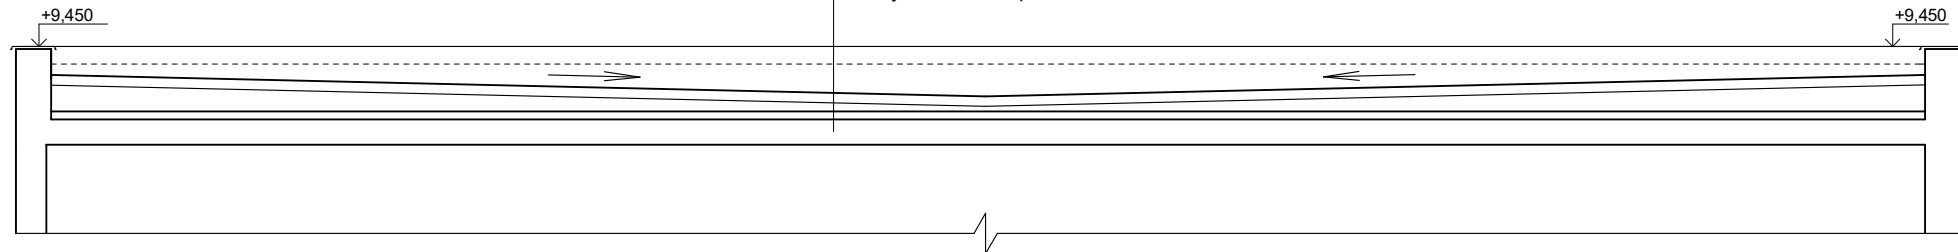

ZODPOVĚDNÝ PROJEKTANT: ING. FRANTIŠEK MINAŘIK, ČKAIT 1002179	STAVEBNÍ SERVIS.NET, s.r.o. JANAČKOVA 1783, 696 62 STRÁŽNICE IČ: 01489810 TEL. 607 249 738 e-mail: info@stavebniservis.net	
INVESTOR: INTEGROVANÁ STŘEDNÍ ŠKOLA, HODONÍN, LIPOVÁ ALEJ 21, IČ: 00838225		
ADRESA: LIPOVÁ ALEJ 21, 685 03 HODONÍN		
MÍSTO STAVBY: HODONÍN	FORMÁT	2 x A4
REKONSTRUKCE STŘECHY BUDOVY VÝDEJNÝ STRAVY STAVBA: A ODBORNÉHO VÝCVIKU, ODLOUČENÉ PRACOVÍŠTĚ JILEMNICKÉHO 2854/2 - HAVARIJNÍ STAV	ZAKÁZKA Č.	2016/12
	STUPEŇ	VÝBĚR ZHOTOVITELE
OBJEKT: BUDOVA VÝDEJNÝ STRAVY A ODBORNÉHO VÝCVIKU	MĚŘITKO	1:110, 1:75
	PŘÍLOHA Č.	Č.VYHOTOVENÍ
PŮDORYS STŘECHY - STÁVAJÍCÍ STAV ŘEZ A-A' - STÁVAJÍCÍ STAV		D.1.2.1

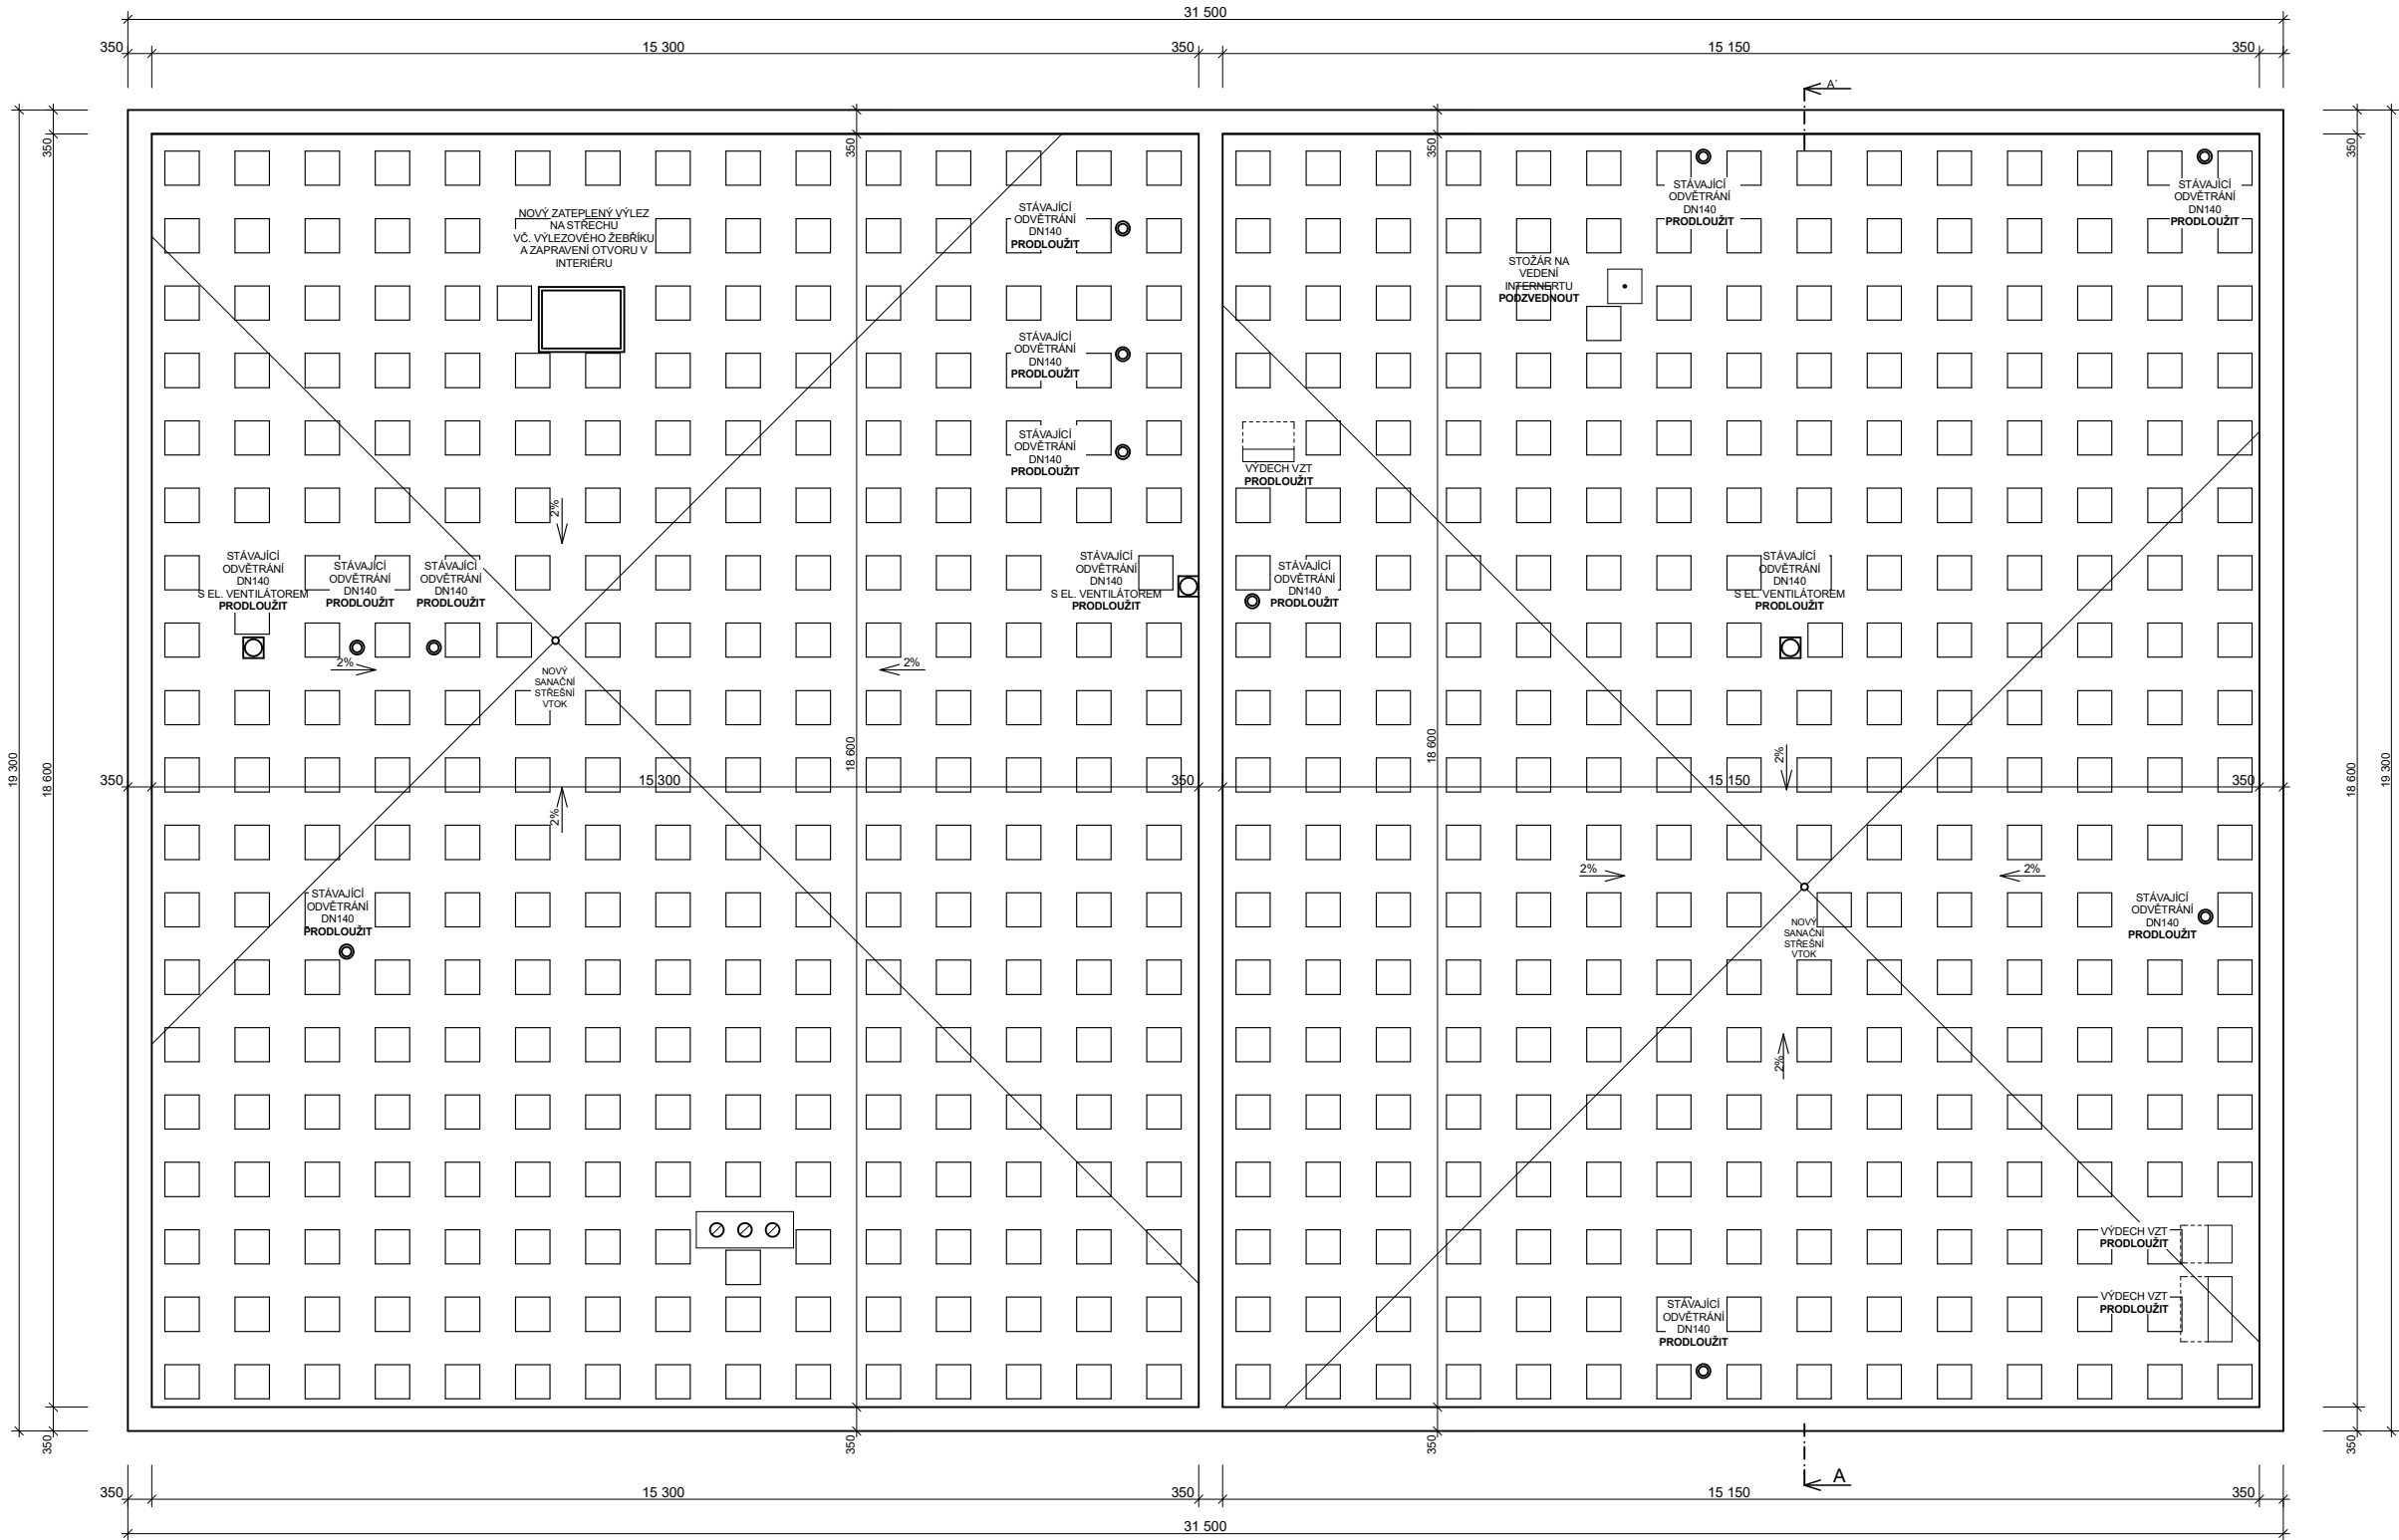

ŘEZ A-A' - STÁVAJÍCÍ STAV


NOVÁ SKLADBA STŘEŠNÍHO PLÁŠTĚ

- nová stabilizační betonová dlažba 50 x 50 cm tl. 60 mm
- nová separační podložka pod dlažbou z polypropylenové textilie, plošná hmotnost 500 g/m2
- nová hydroizolační fólie tl. 1,5 mm z PVC-P se skleněnou výztužnou vložkou stabilní proti UV záření
- nová separační polypropylenová textilie, plošná hmotnost 300 g/m2
- nová tepelná izolace ve spádu EPS 150S tl. 100-320mm
- nová tepelná izolace EPS 150S tl. 100mm
- nová parozábrana - hydroizolační pás z SBS modifikovaného asfaltu s nosnou vložkou ze skleněné tkaniny o plošné hmotnosti 200g/m2 min tl. 4mm
- nový penetrační lak
- PUR pěna tl. 50 mm - **odstraněno**
- asfaltové pásy 4 vrstvy - **odstraněno**
- desky POLSID tl. 50 mm - **odstraněno**
- spádový násyp z kameniva 100-300mm - **odstraněno**
- stávající nosná stropní konstrukce




ZODPOVĚDNÝ PROJEKTANT: ING. FRANTIŠEK MINAŘIK, ČKAIT 1002179	STAVEBNÍ SERVIS.NET, s.r.o. JANAČKOVA 1783, 696 62 STRÁŽNICE IČ: 01489810 TEL. 607 249 738 e-mail: info@stavebniservis.net	
INVESTOR: INTEGROVANÁ STŘEDNÍ ŠKOLA, HODONÍN, LIPOVÁ ALEJ 21, IČ: 00838225		
ADRESA: LIPOVÁ ALEJ 21, 685 03 HODONÍN		
MÍSTO STAVBY: HODONÍN	FORMÁT	2 x A4
REKONSTRUKCE STŘECHY BUDOVY VÝDEJNY STRAVY	ZAKÁZKA Č.	2016/12
STAVBA: A ODBORNÉHO VÝCVIKU, ODLOUČENÉ PRACOVÍŠTĚ JILEMNICKÉHO 2854/2 - HAVARIJNÍ STAV	STUPEŇ	VÝBĚR ZHOTOVITELE
OBJEKT: BUDOVA VÝDEJNY STRAVY A ODBORNÉHO VÝCVIKU	MĚŘITKO	1:110, 1:75
PŮDORYS STŘECHY - NOVÝ STAV ŘEZ A-A' - NOVÝ STAV	PŘÍLOHA Č.	Č.VYHOTOVENÍ
	D.1.2.2	

POHLED OD JIHOZÁPADU

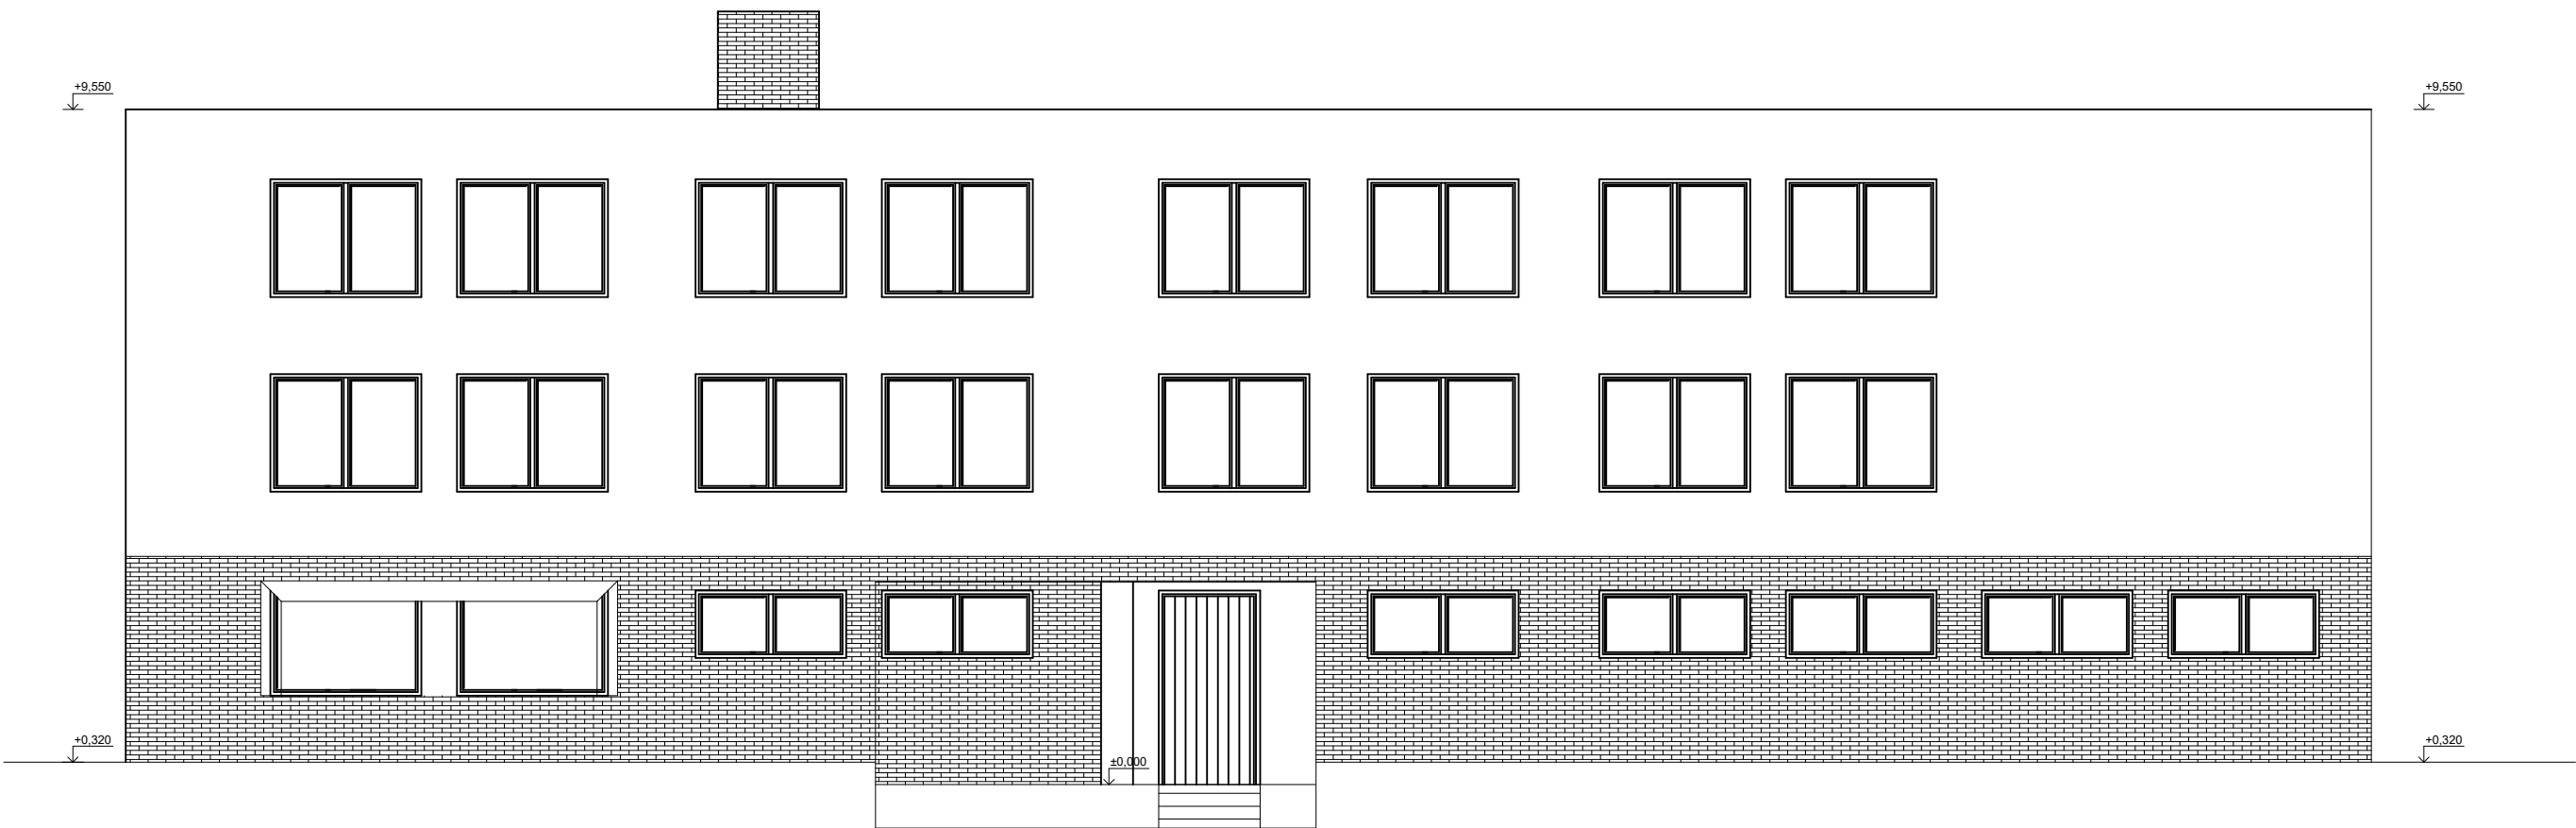

ZODPOVĚDNÝ PROJEKTANT: ING. FRANTIŠEK MINAŘÍK, ČKAIT 1002179		STAVEBNÍ SERVIS.NET, s.r.o. JANÁČKOVA 1783, 696 62 STRÁŽNICE IČ: 01489810 TEL. 607 249 738 e-mail: info@stavebniservis.net	
INVESTOR: INTEGROVANÁ STŘEDNÍ ŠKOLA, HODONÍN, LIPOVÁ ALEJ 21, IČ: 00838225			
ADRESA: LIPOVÁ ALEJ 21, 685 03 HODONÍN			
MÍSTO STAVBY: HODONÍN		FORMÁT	2 x A4
REKONSTRUKCE STŘECHY BUDOVY VÝDEJNY STRAVY STAVBA: A ODBORNÉHO VÝCVIKU, ODLOUČENÉ PRACOVÍŠTĚ JILEMNICKÉHO 2854/2 - HAVARIJNÍ STAV		ZAKÁZKA Č.	2016/12
		STUPEŇ	VÝBĚR ZHOTOVITELE
OBJEKT: BUDOVA VÝDEJNY STRAVY A ODBORNÉHO VÝCVIKU		MĚŘÍTKO	1:100
		PŘÍLOHA Č.	Č. VYHOTOVENÍ
POHLED OD JIHOZÁPADU		D.1.2.3	

NOVÁ SKLADBA STŘEŠNÍHO PLÁŠTĚ

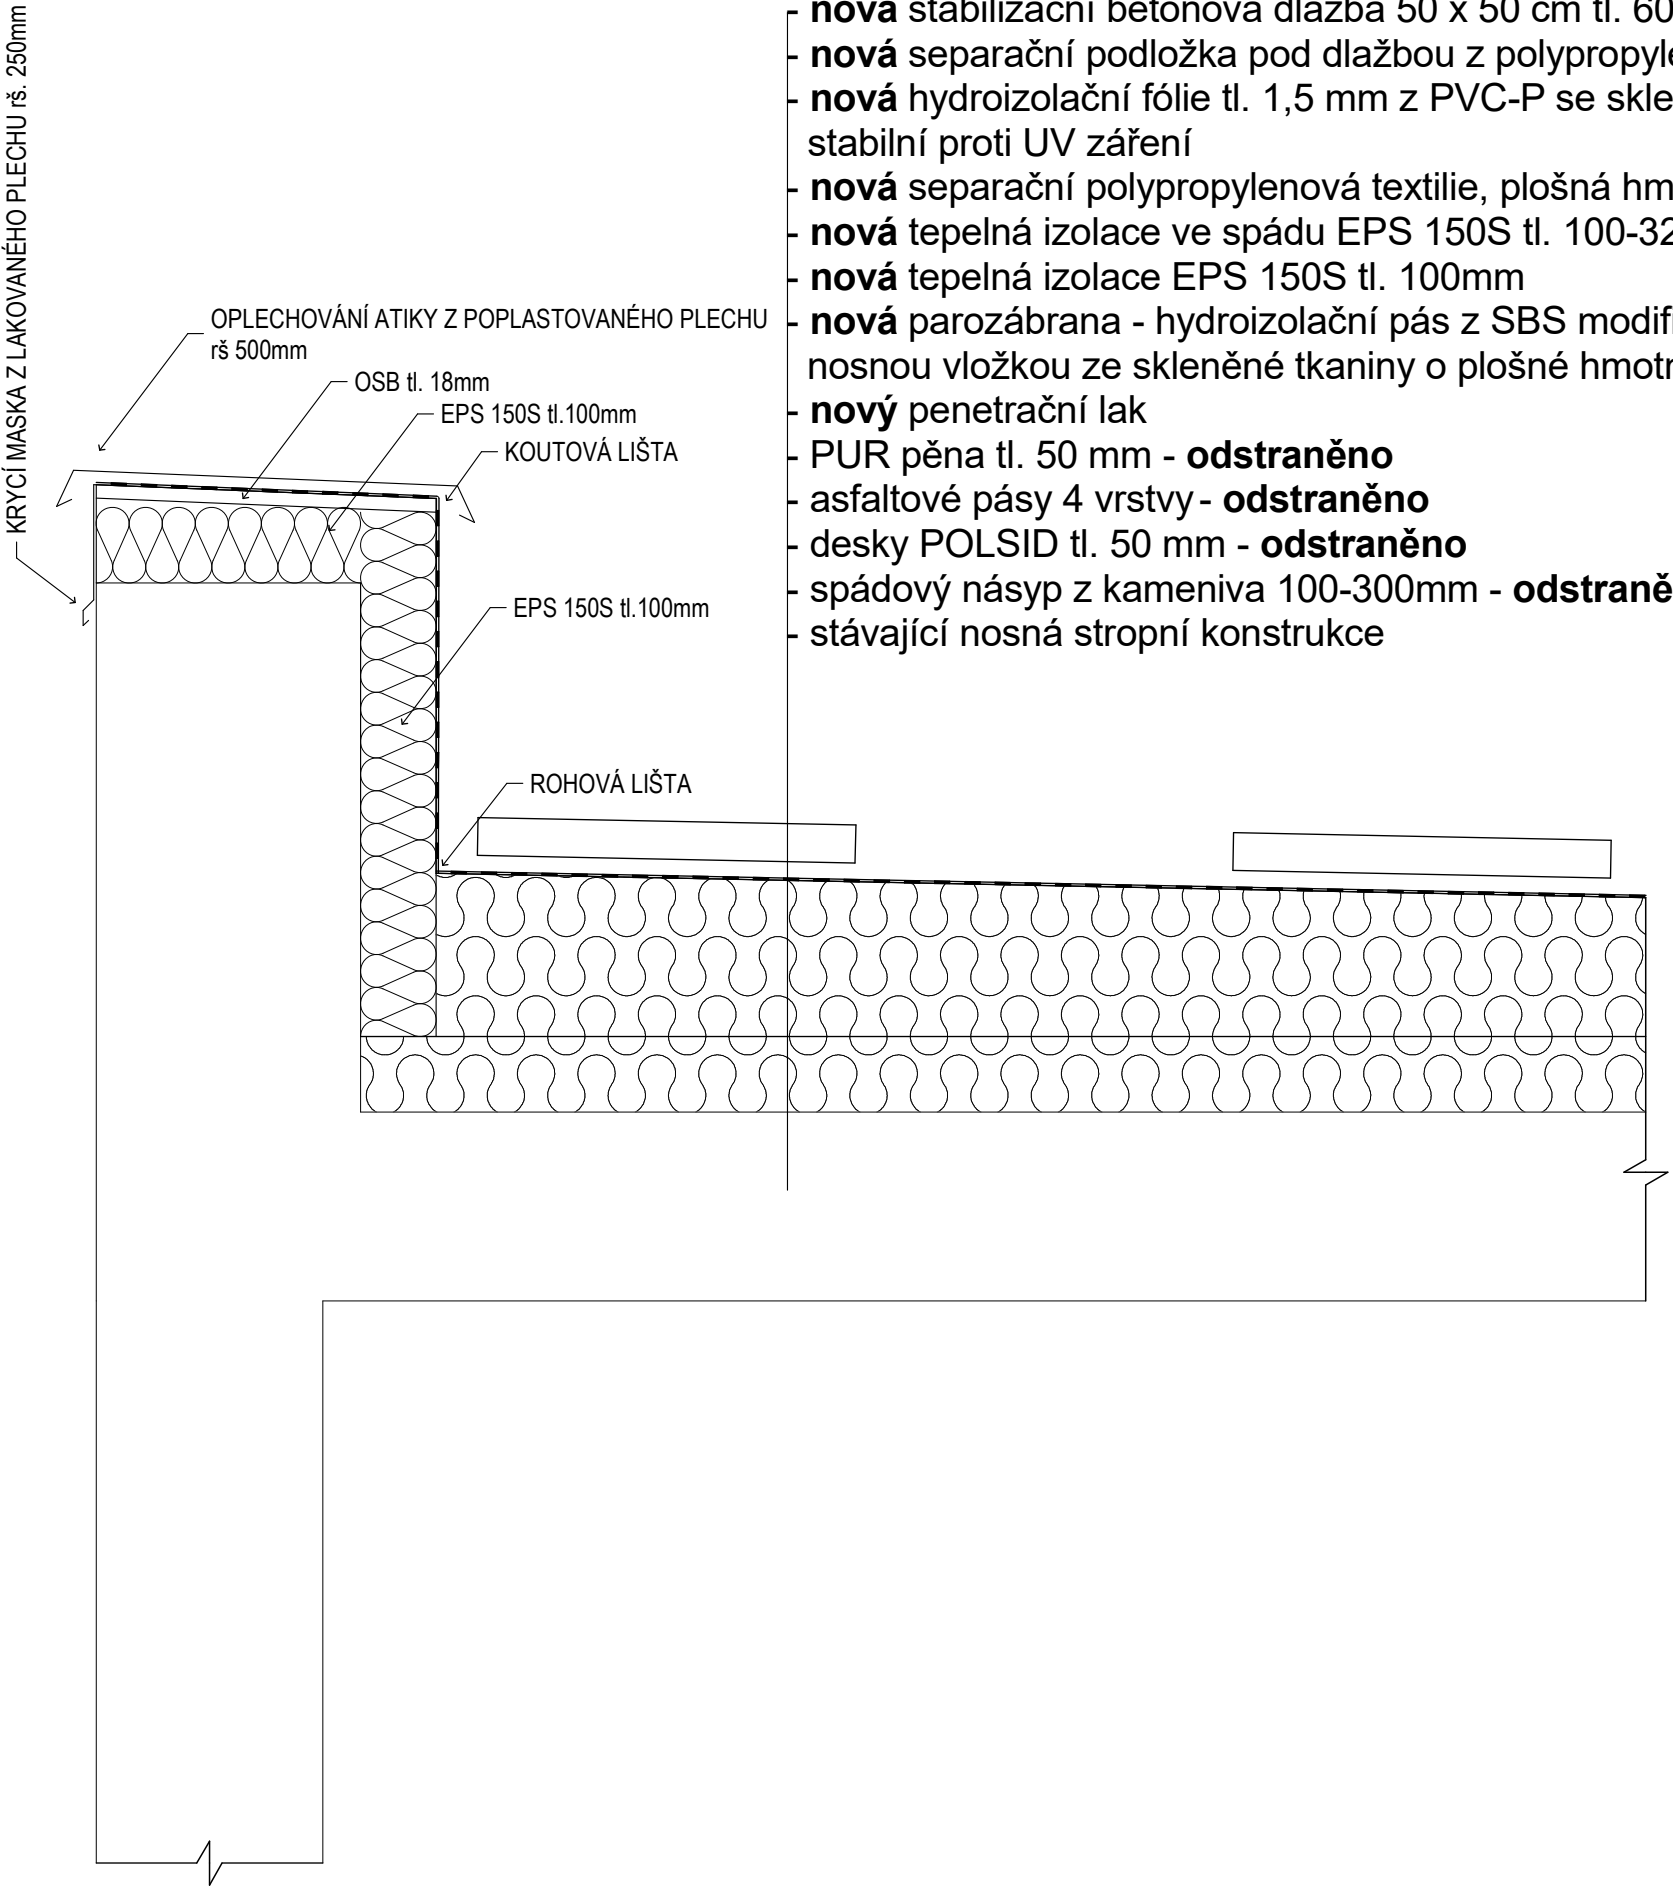

- **nová** stabilizační betonová dlažba 50 x 50 cm tl. 60 mm
- **nová** separační podložka pod dlažbou z polypropylenové textilie, plošná hmotnost 500 g/m2
- **nová** hydroizolační fólie tl. 1,5 mm z PVC-P se skleněnou výztužnou vložkou stabilní proti UV záření
- **nová** separační polypropylenová textilie, plošná hmotnost 300 g/m2
- **nová** tepelná izolace ve spádu EPS 150S tl. 100-320mm
- **nová** tepelná izolace EPS 150S tl. 100mm
- **nová** parozábrana - hydroizolační pás z SBS modifikovaného asfaltu s nosnou vložkou ze skleněné tkaniny o plošné hmotnosti 200g/m2 min tl. 4mm
- **nový** penetrační lak
- PUR pěna tl. 50 mm - **odstraněno**
- asfaltové pásy 4 vrstvy - **odstraněno**
- desky POLSID tl. 50 mm - **odstraněno**
- spádový násyp z kameniva 100-300mm - **odstraněno**
- stávající nosná stropní konstrukce

ZODPOVĚDNÝ PROJEKTANT: ING. FRANTIŠEK MINAŘÍK, ČKAIT 1002179		STAVEBNÍ SERVIS.NET, s.r.o.	
INVESTOR: INTEGROVANÁ STŘEDNÍ ŠKOLA, HODONÍN, LIPOVÁ ALEJ 21, IČ: 00838225		JANÁČKOVA 1783, 696 62 STRÁŽNICE IČ: 01489810 TEL. 607 249 738 e-mail: info@stavebniservis.net	
ADRESA: LIPOVÁ ALEJ 21, 685 03 HODONÍN		FORMÁT	2 x A4
MÍSTO STAVBY: HODONÍN		ZAKÁZKA Č.	2016/12
REKONSTRUKCE STŘECHY BUDOVY VÝDEJNY STRAVY STAVBA: A ODBORNÉHO VÝCVIKU, ODLOUČENÉ PRACOVÍŠTĚ JILEMNICKÉHO 2854/2 - HAVARIJNÍ STAV		STUPEŇ	VÝBĚR ZHOTOVITELE
OBJEKT: BUDOVA VÝDEJNY STRAVY A ODBORNÉHO VÝCVIKU		MĚŘÍTKO	1:10
		PŘÍLOHA Č.	Č.VYHOTOVENÍ
DETAIL KONSTRUKČNÍHO ŘEŠENÍ ATIKY		D.1.2.4	