




SO 101 úprava křižovatky se silnicí II/425

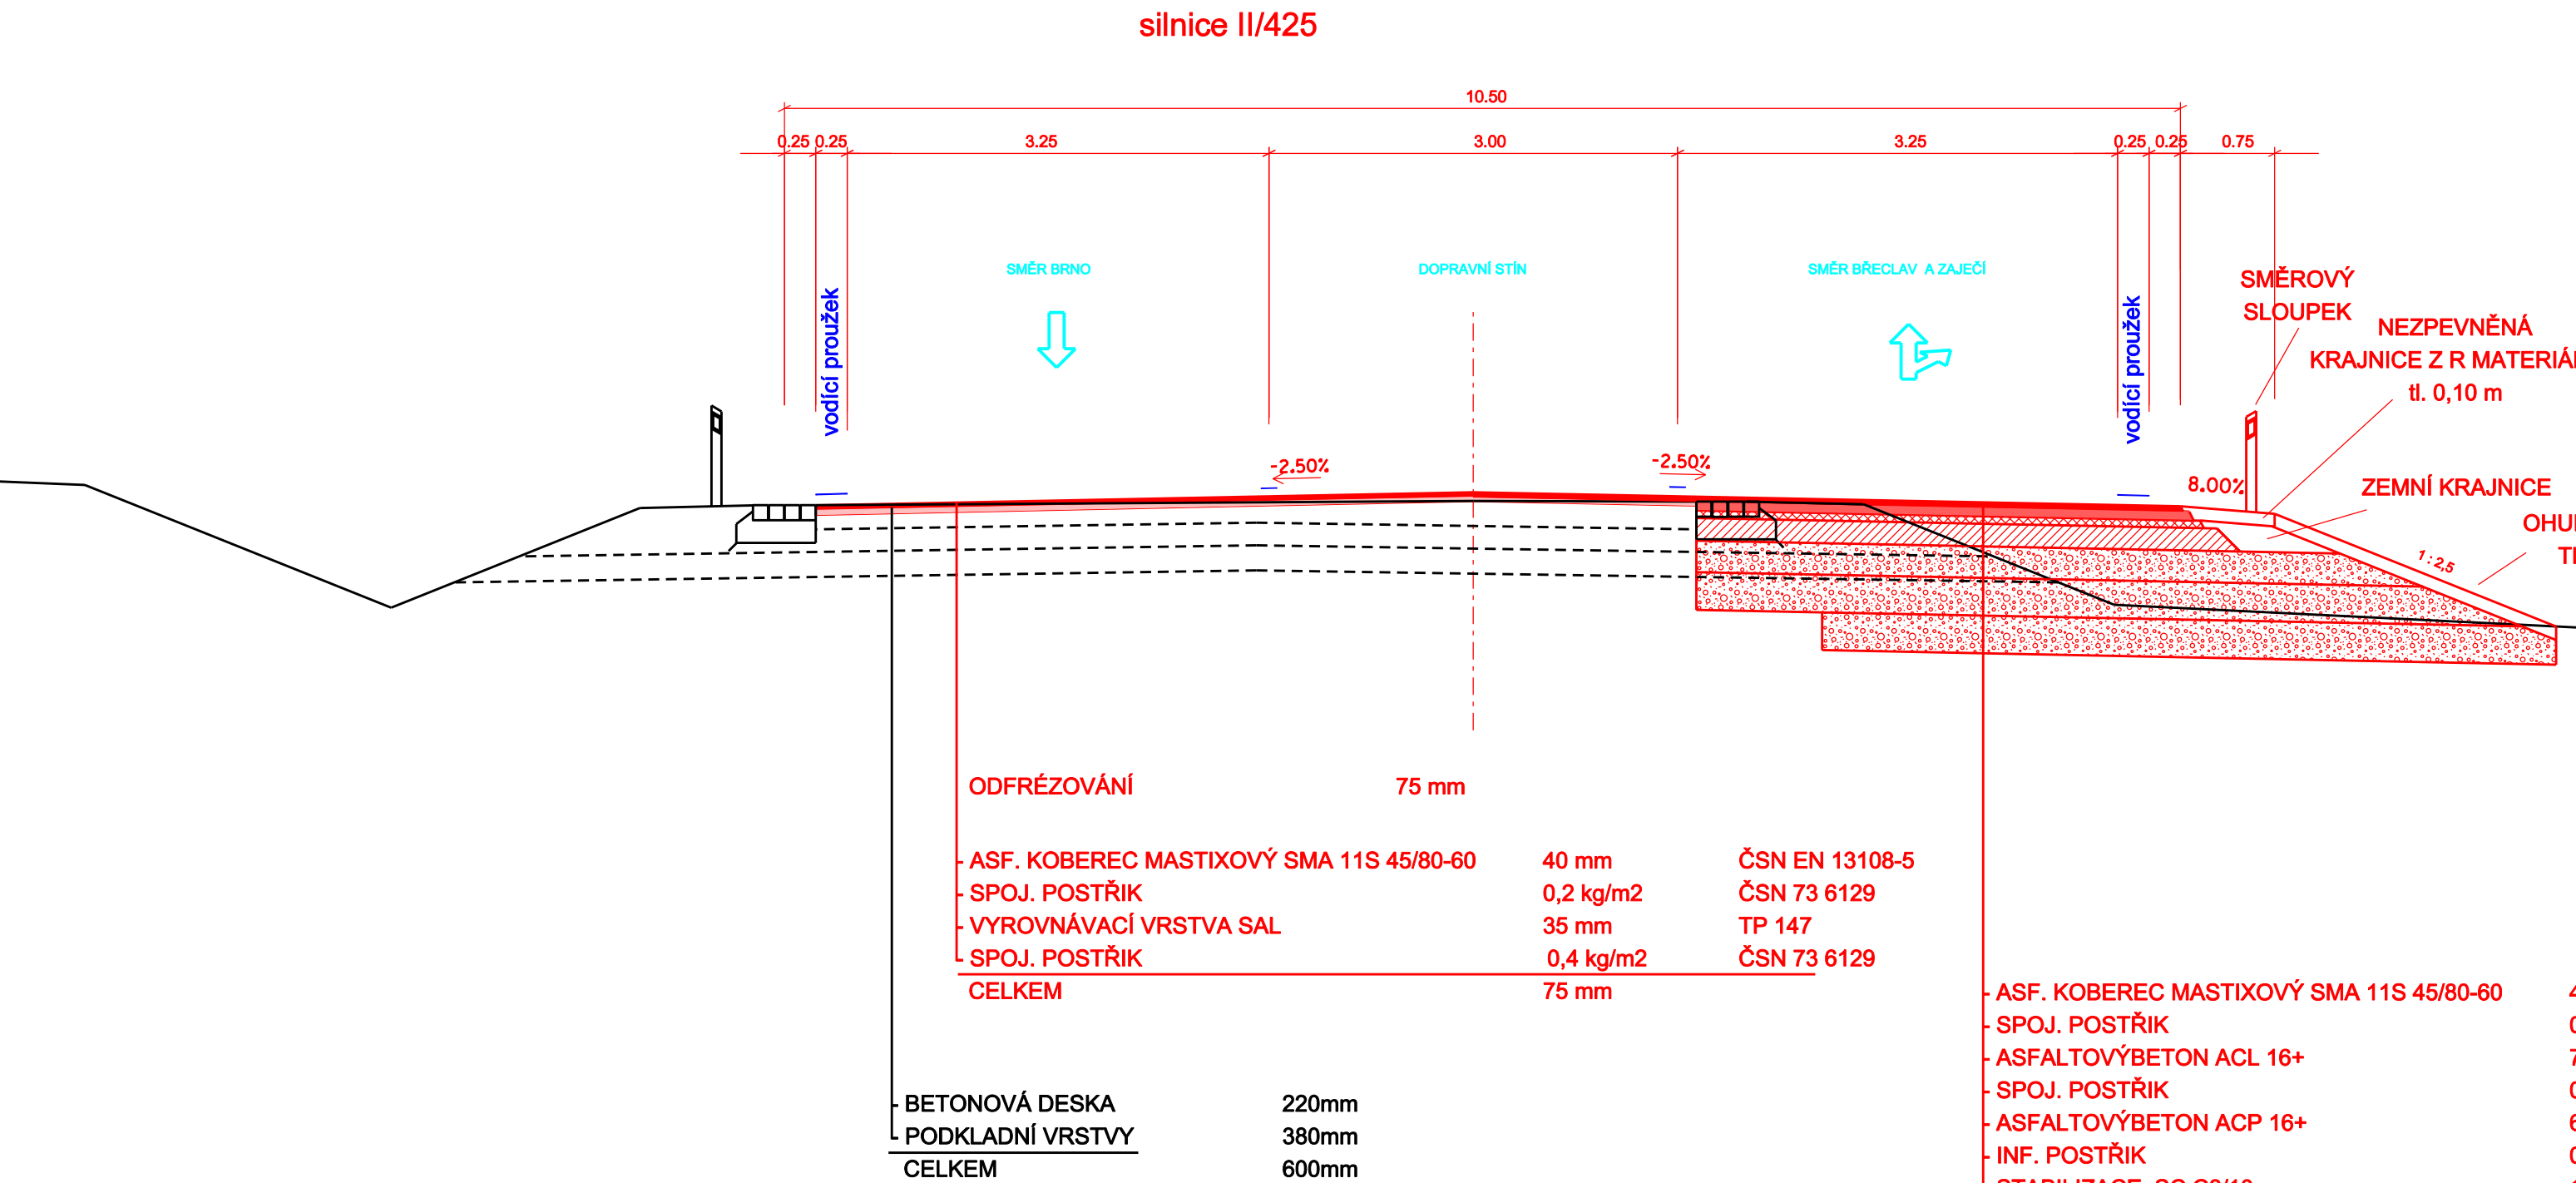


SO 102 Zaječí extravilán I.
km 0,000 - km 2,173

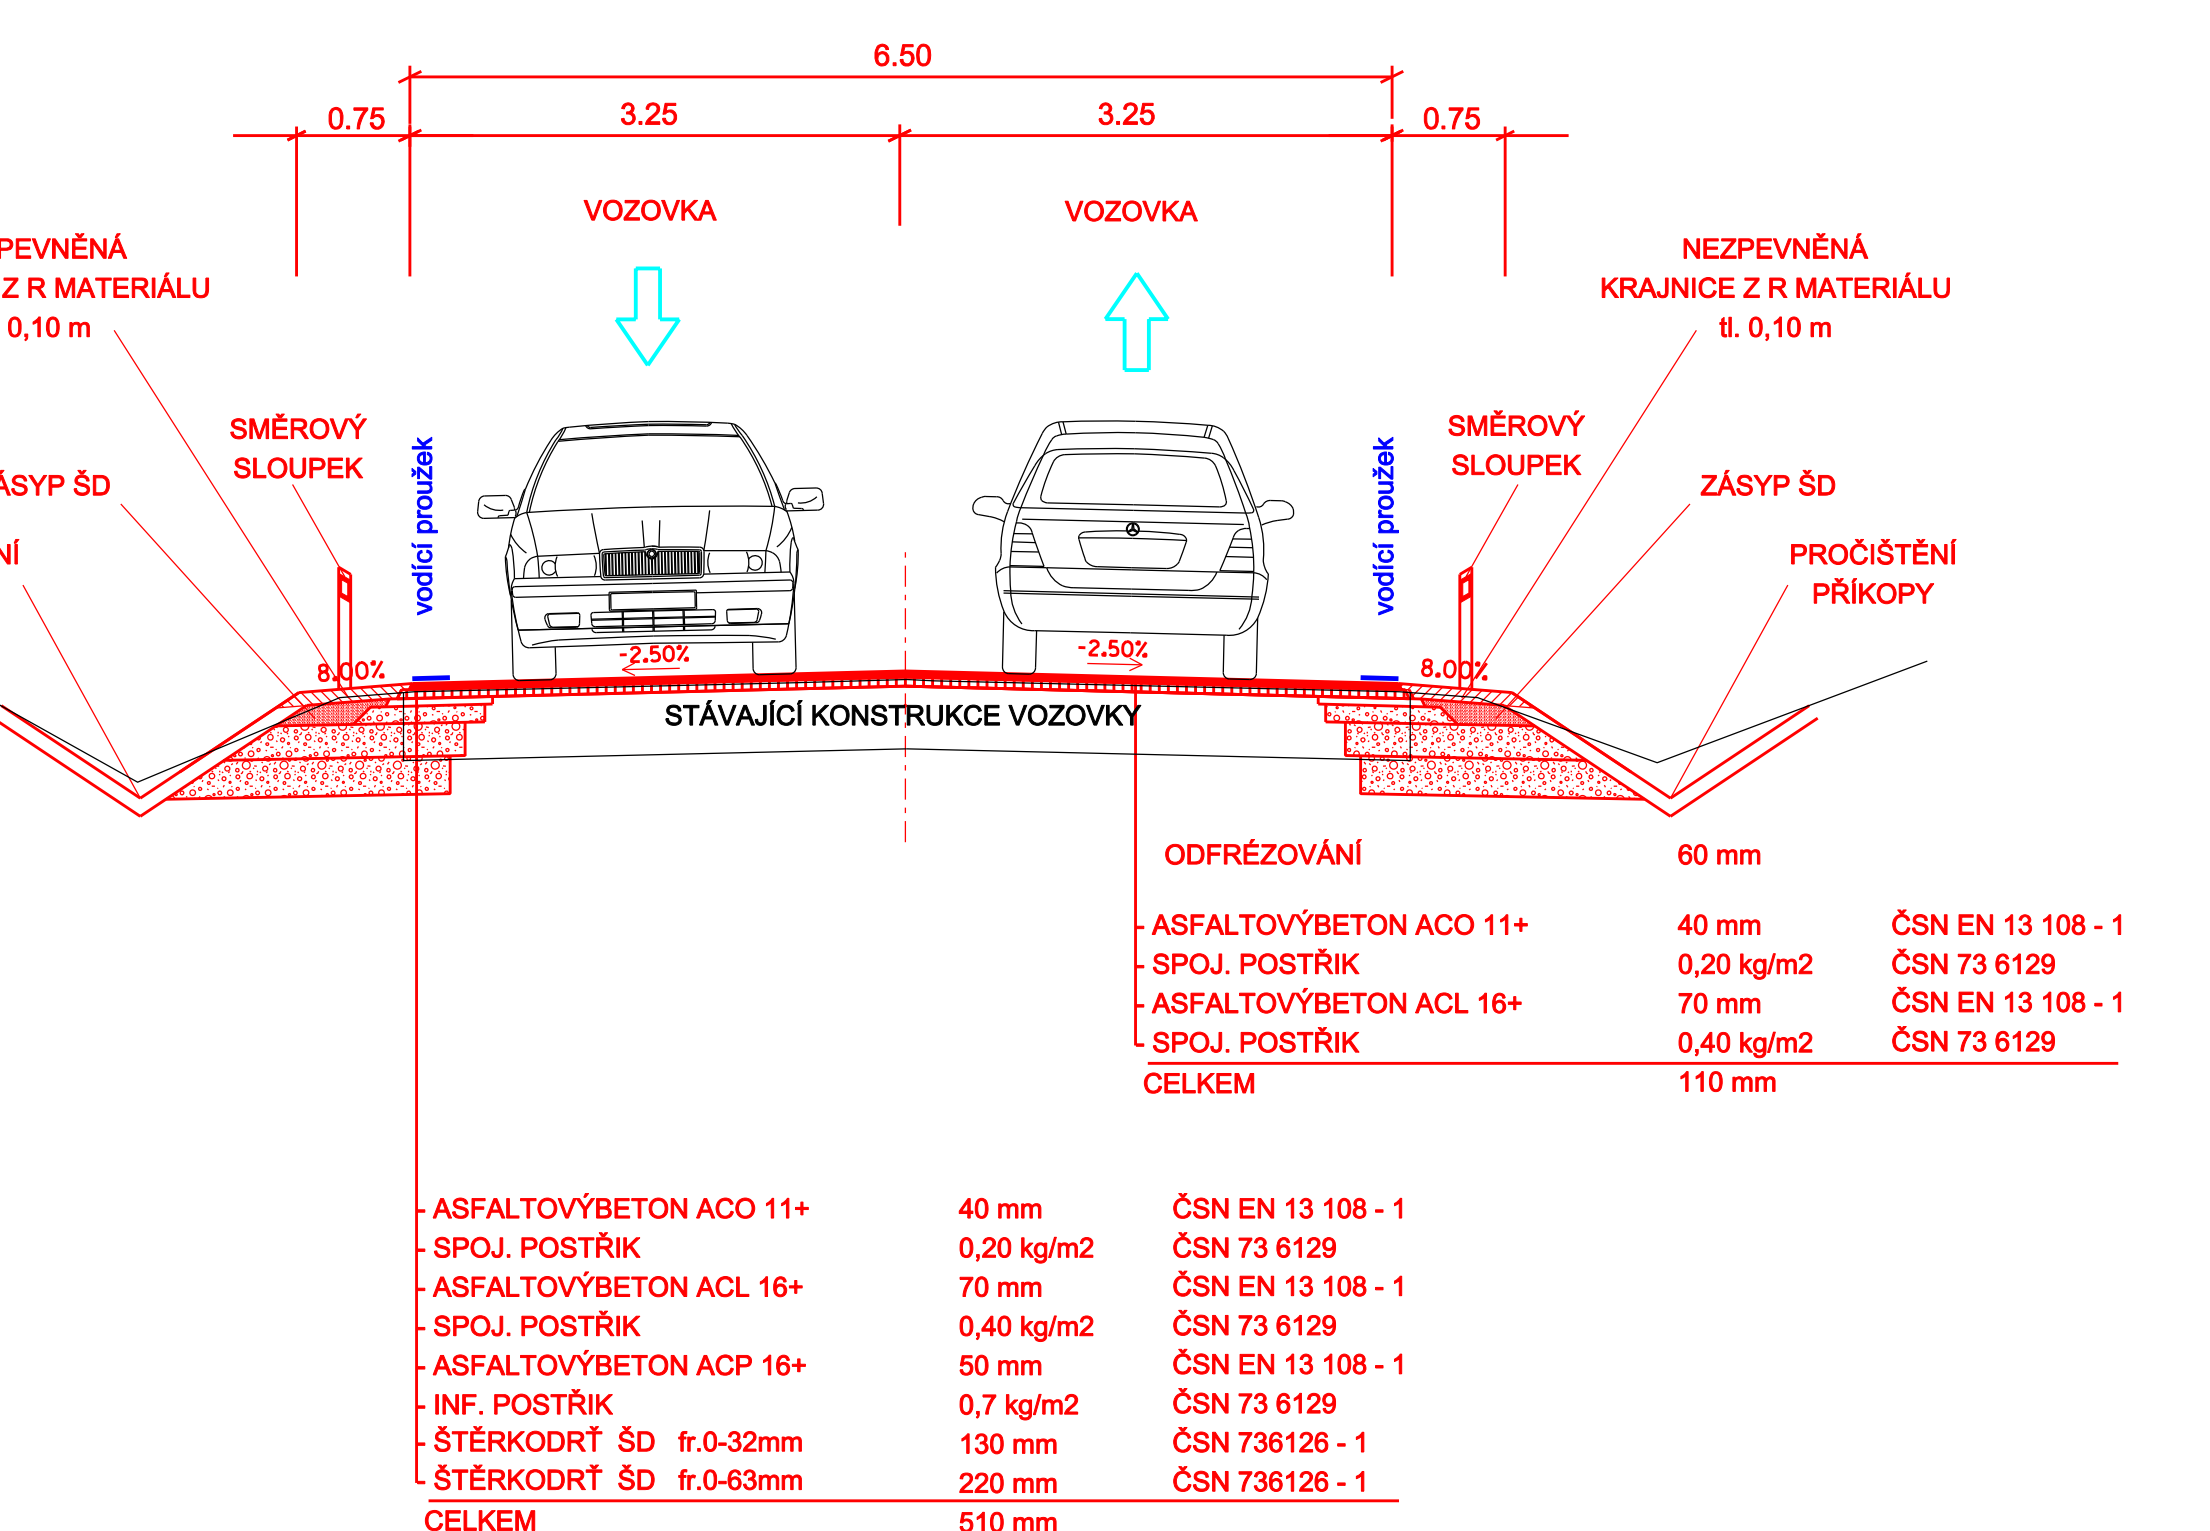


SO 102 Zaječí extravilán I.
km 2,173 - km 3,570

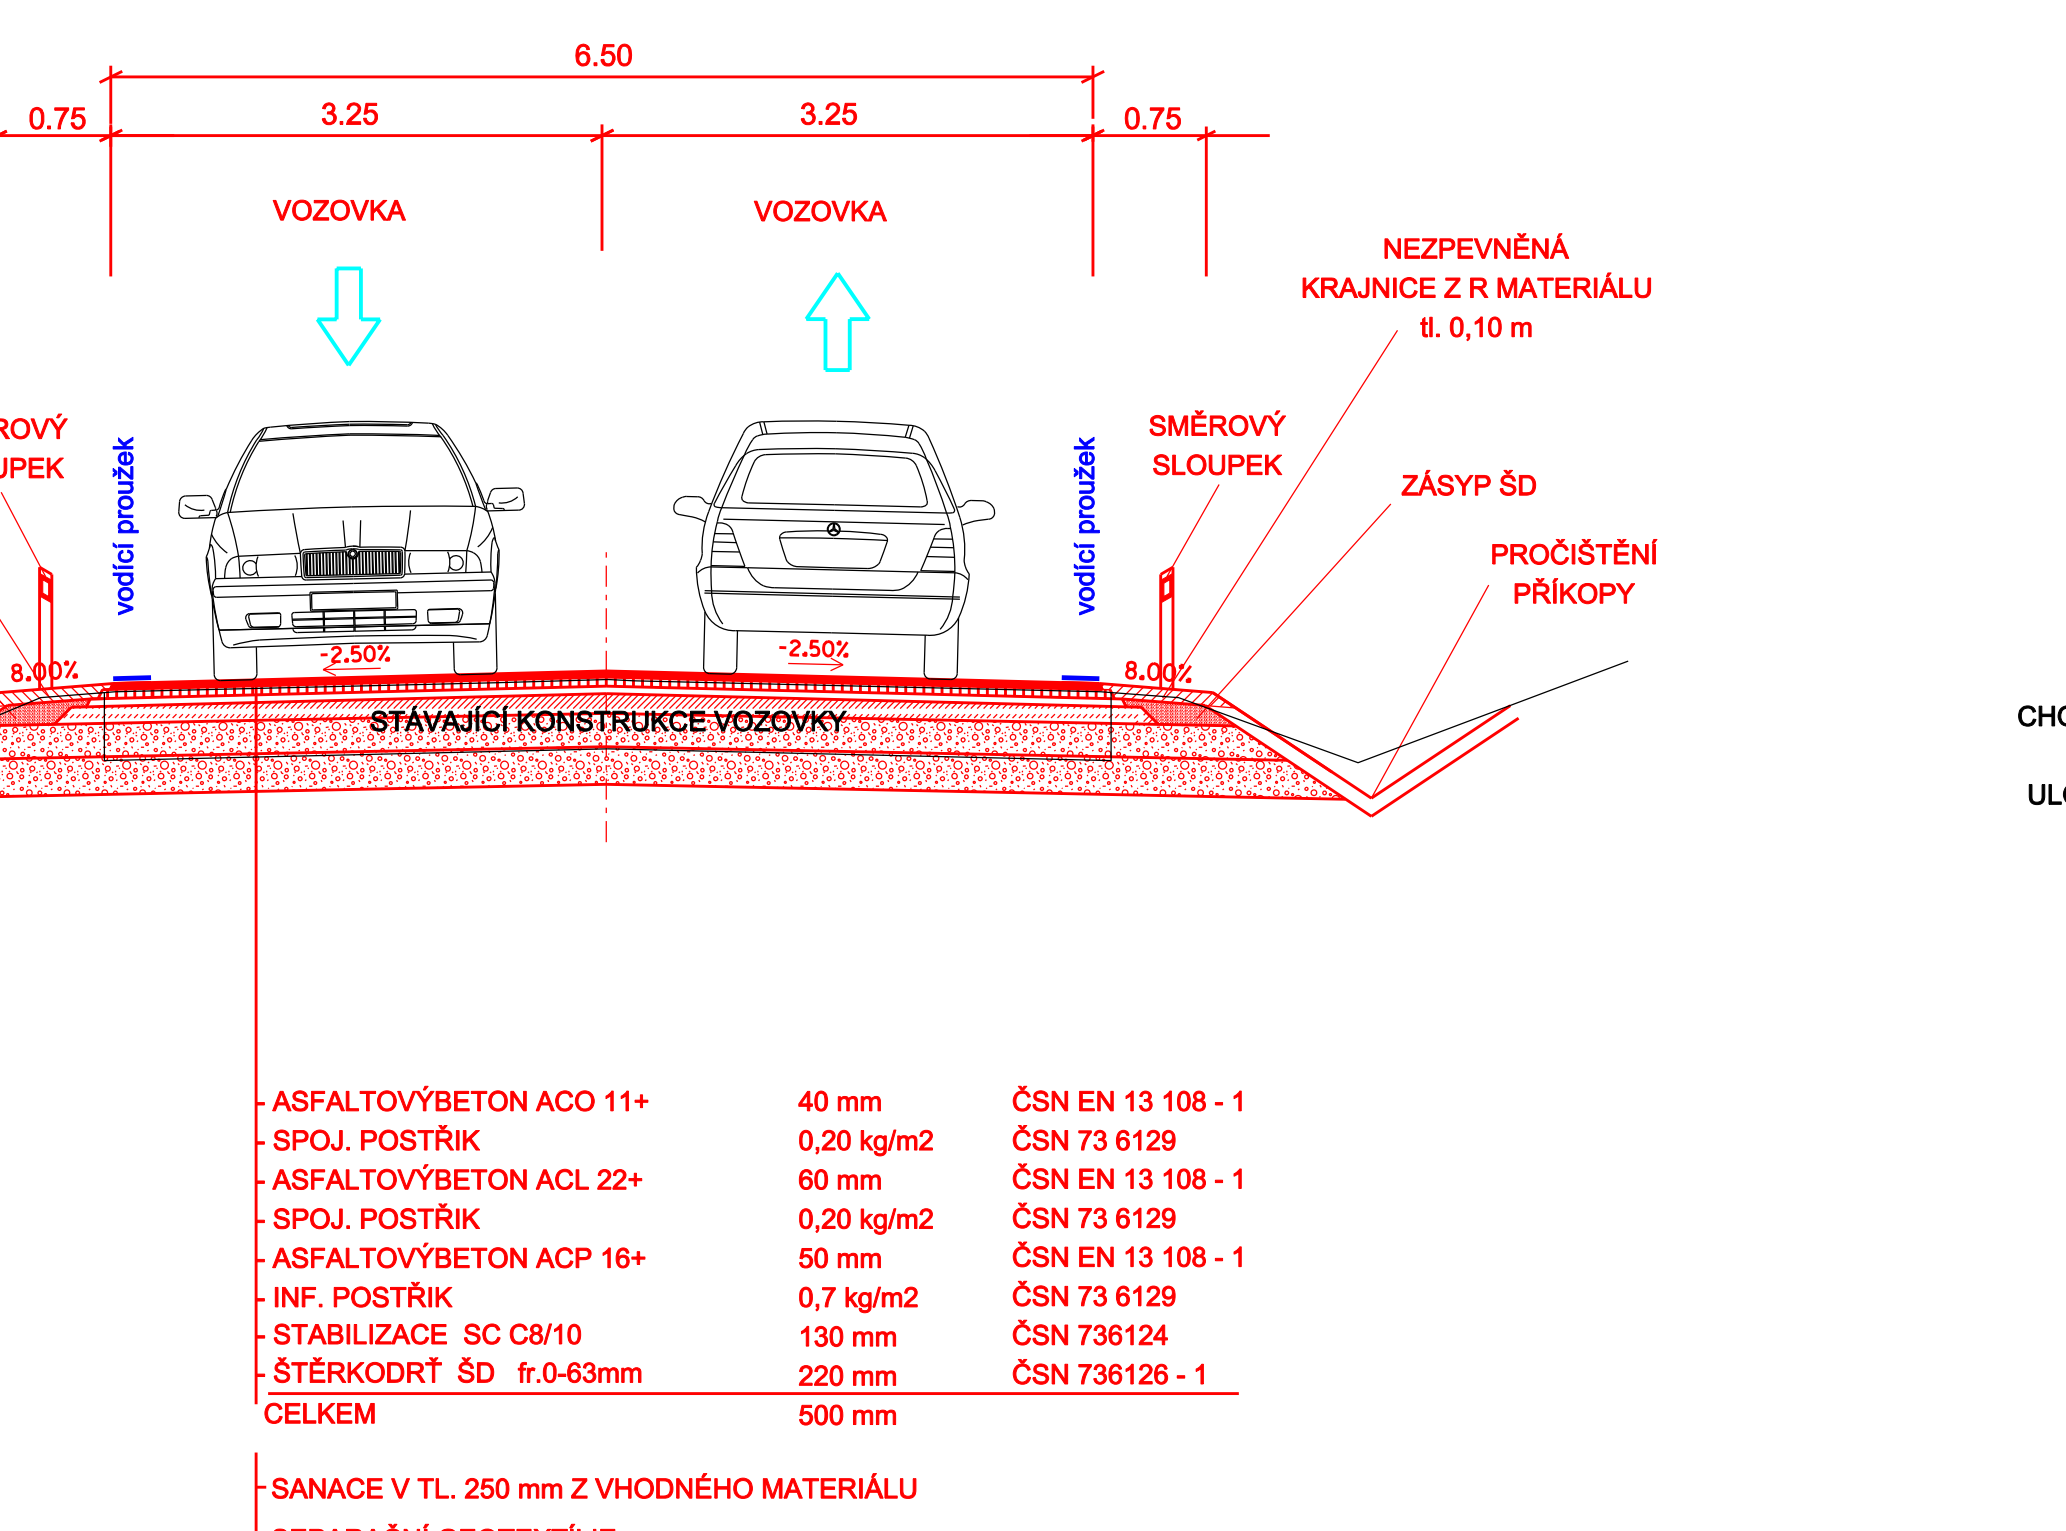

SO 103 Zaječí průtah
km 3,570 - km 4,603

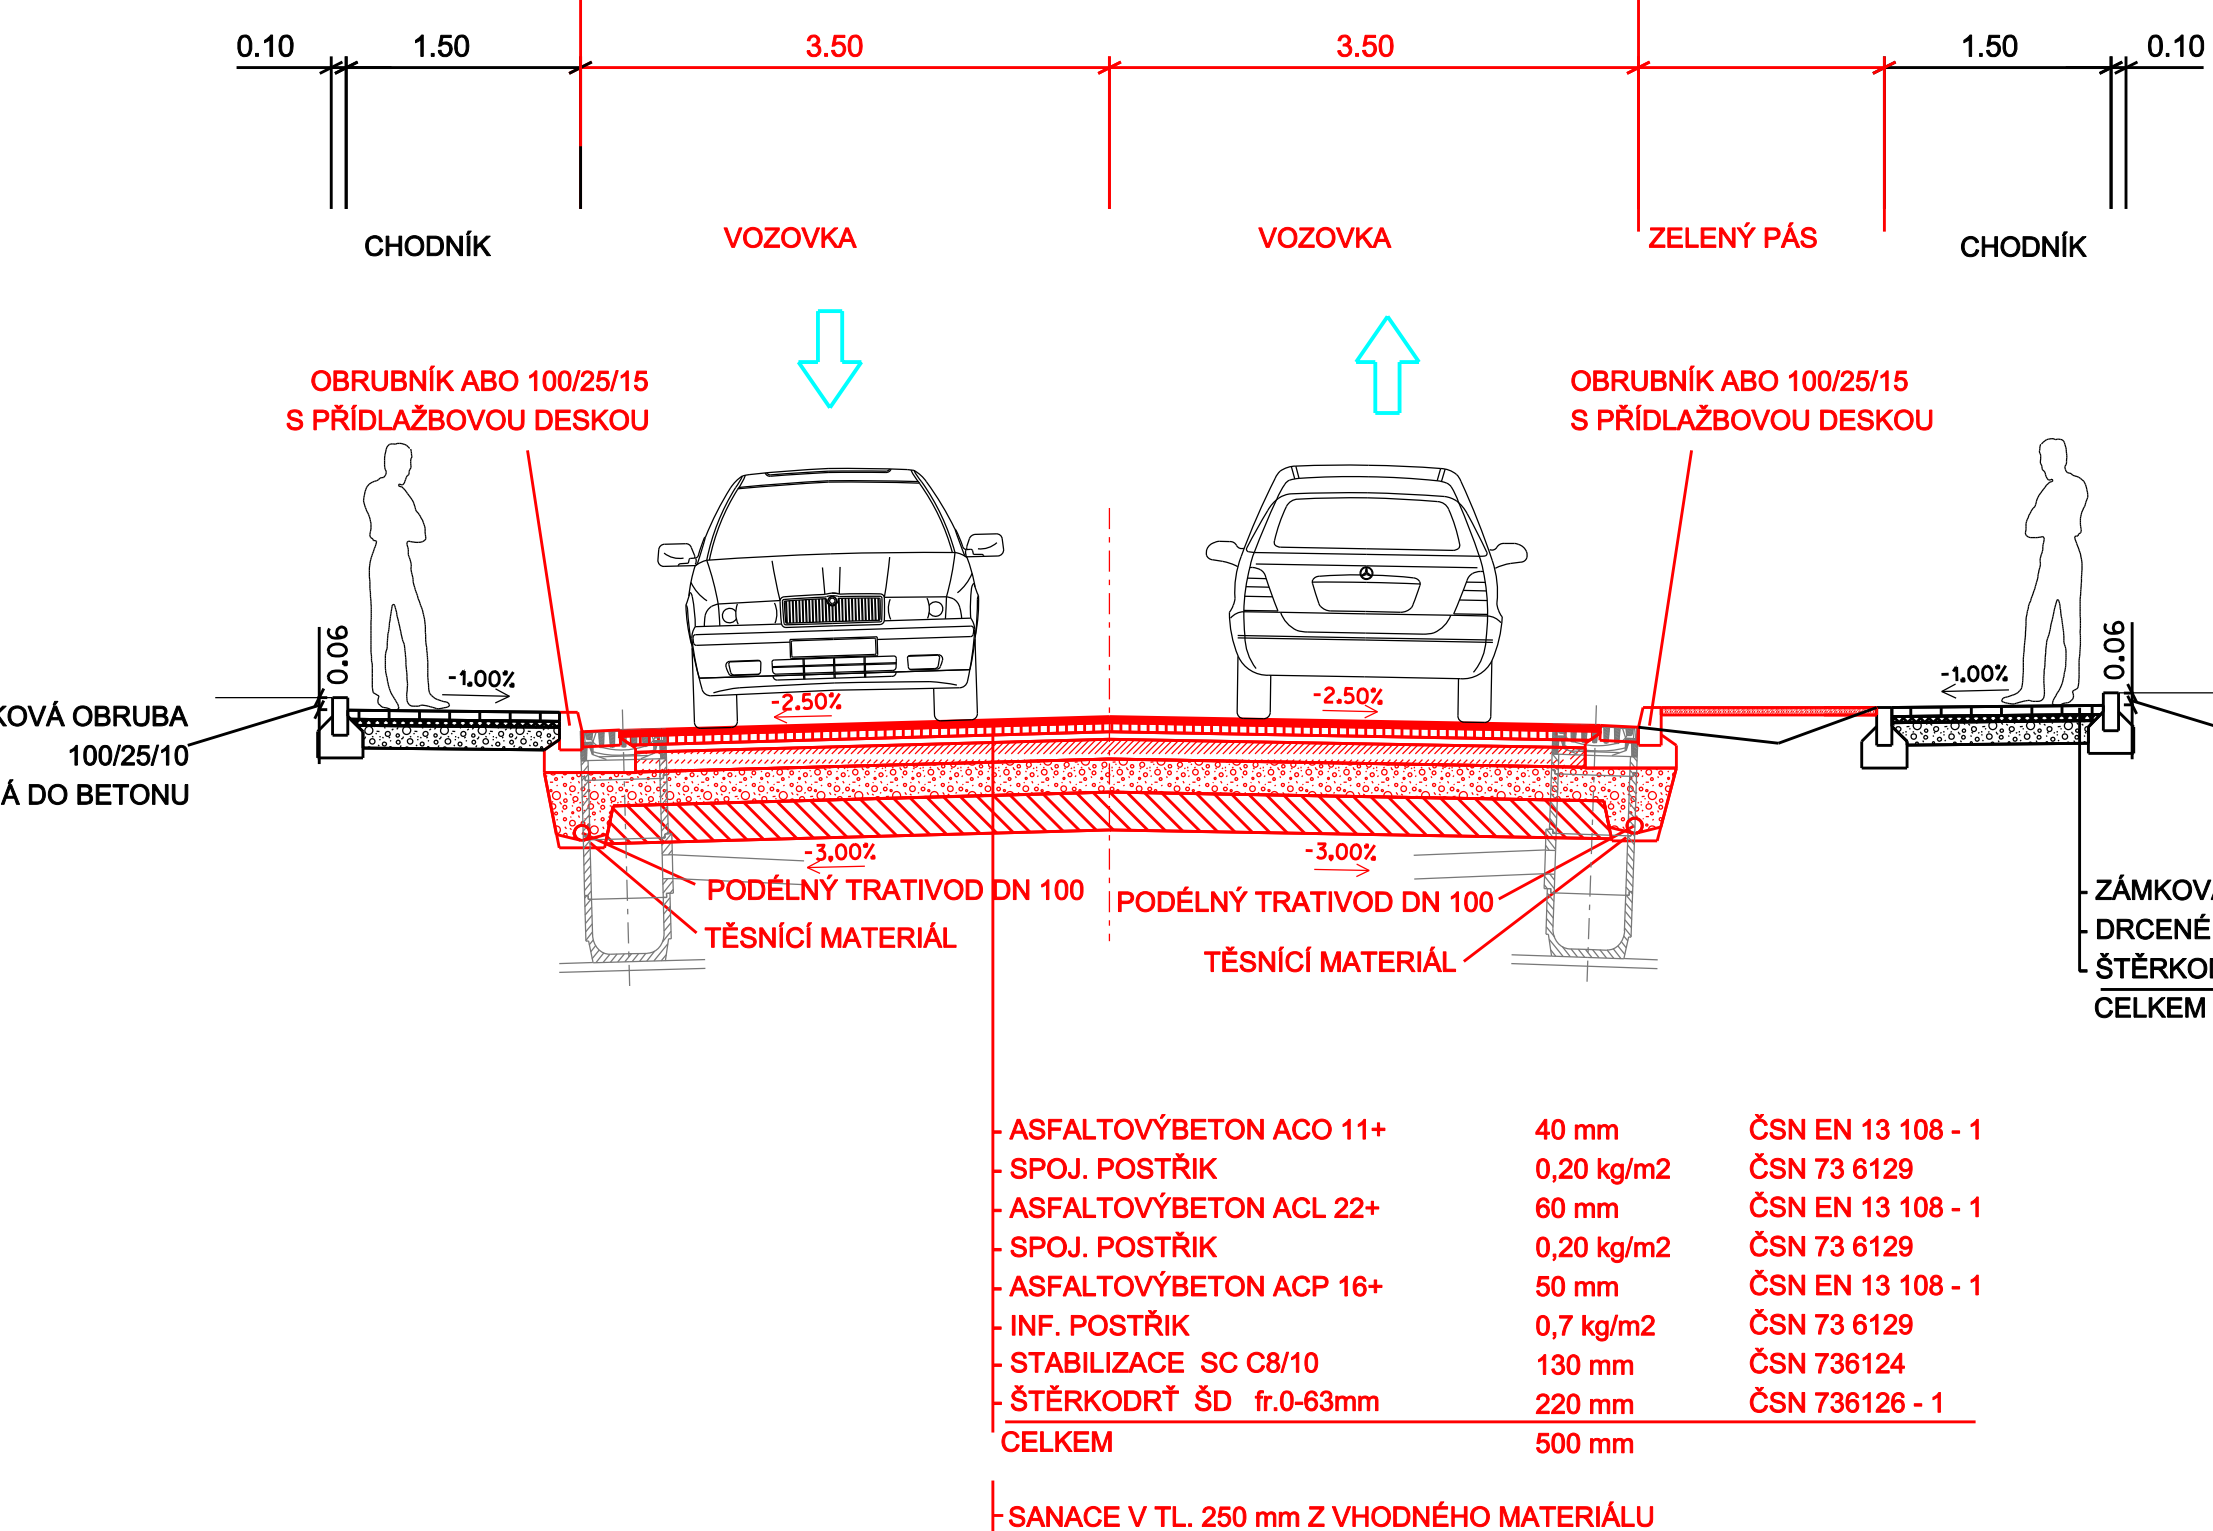

SO 104 Zaječí extravilán II.
km 4,603 - km 5,446

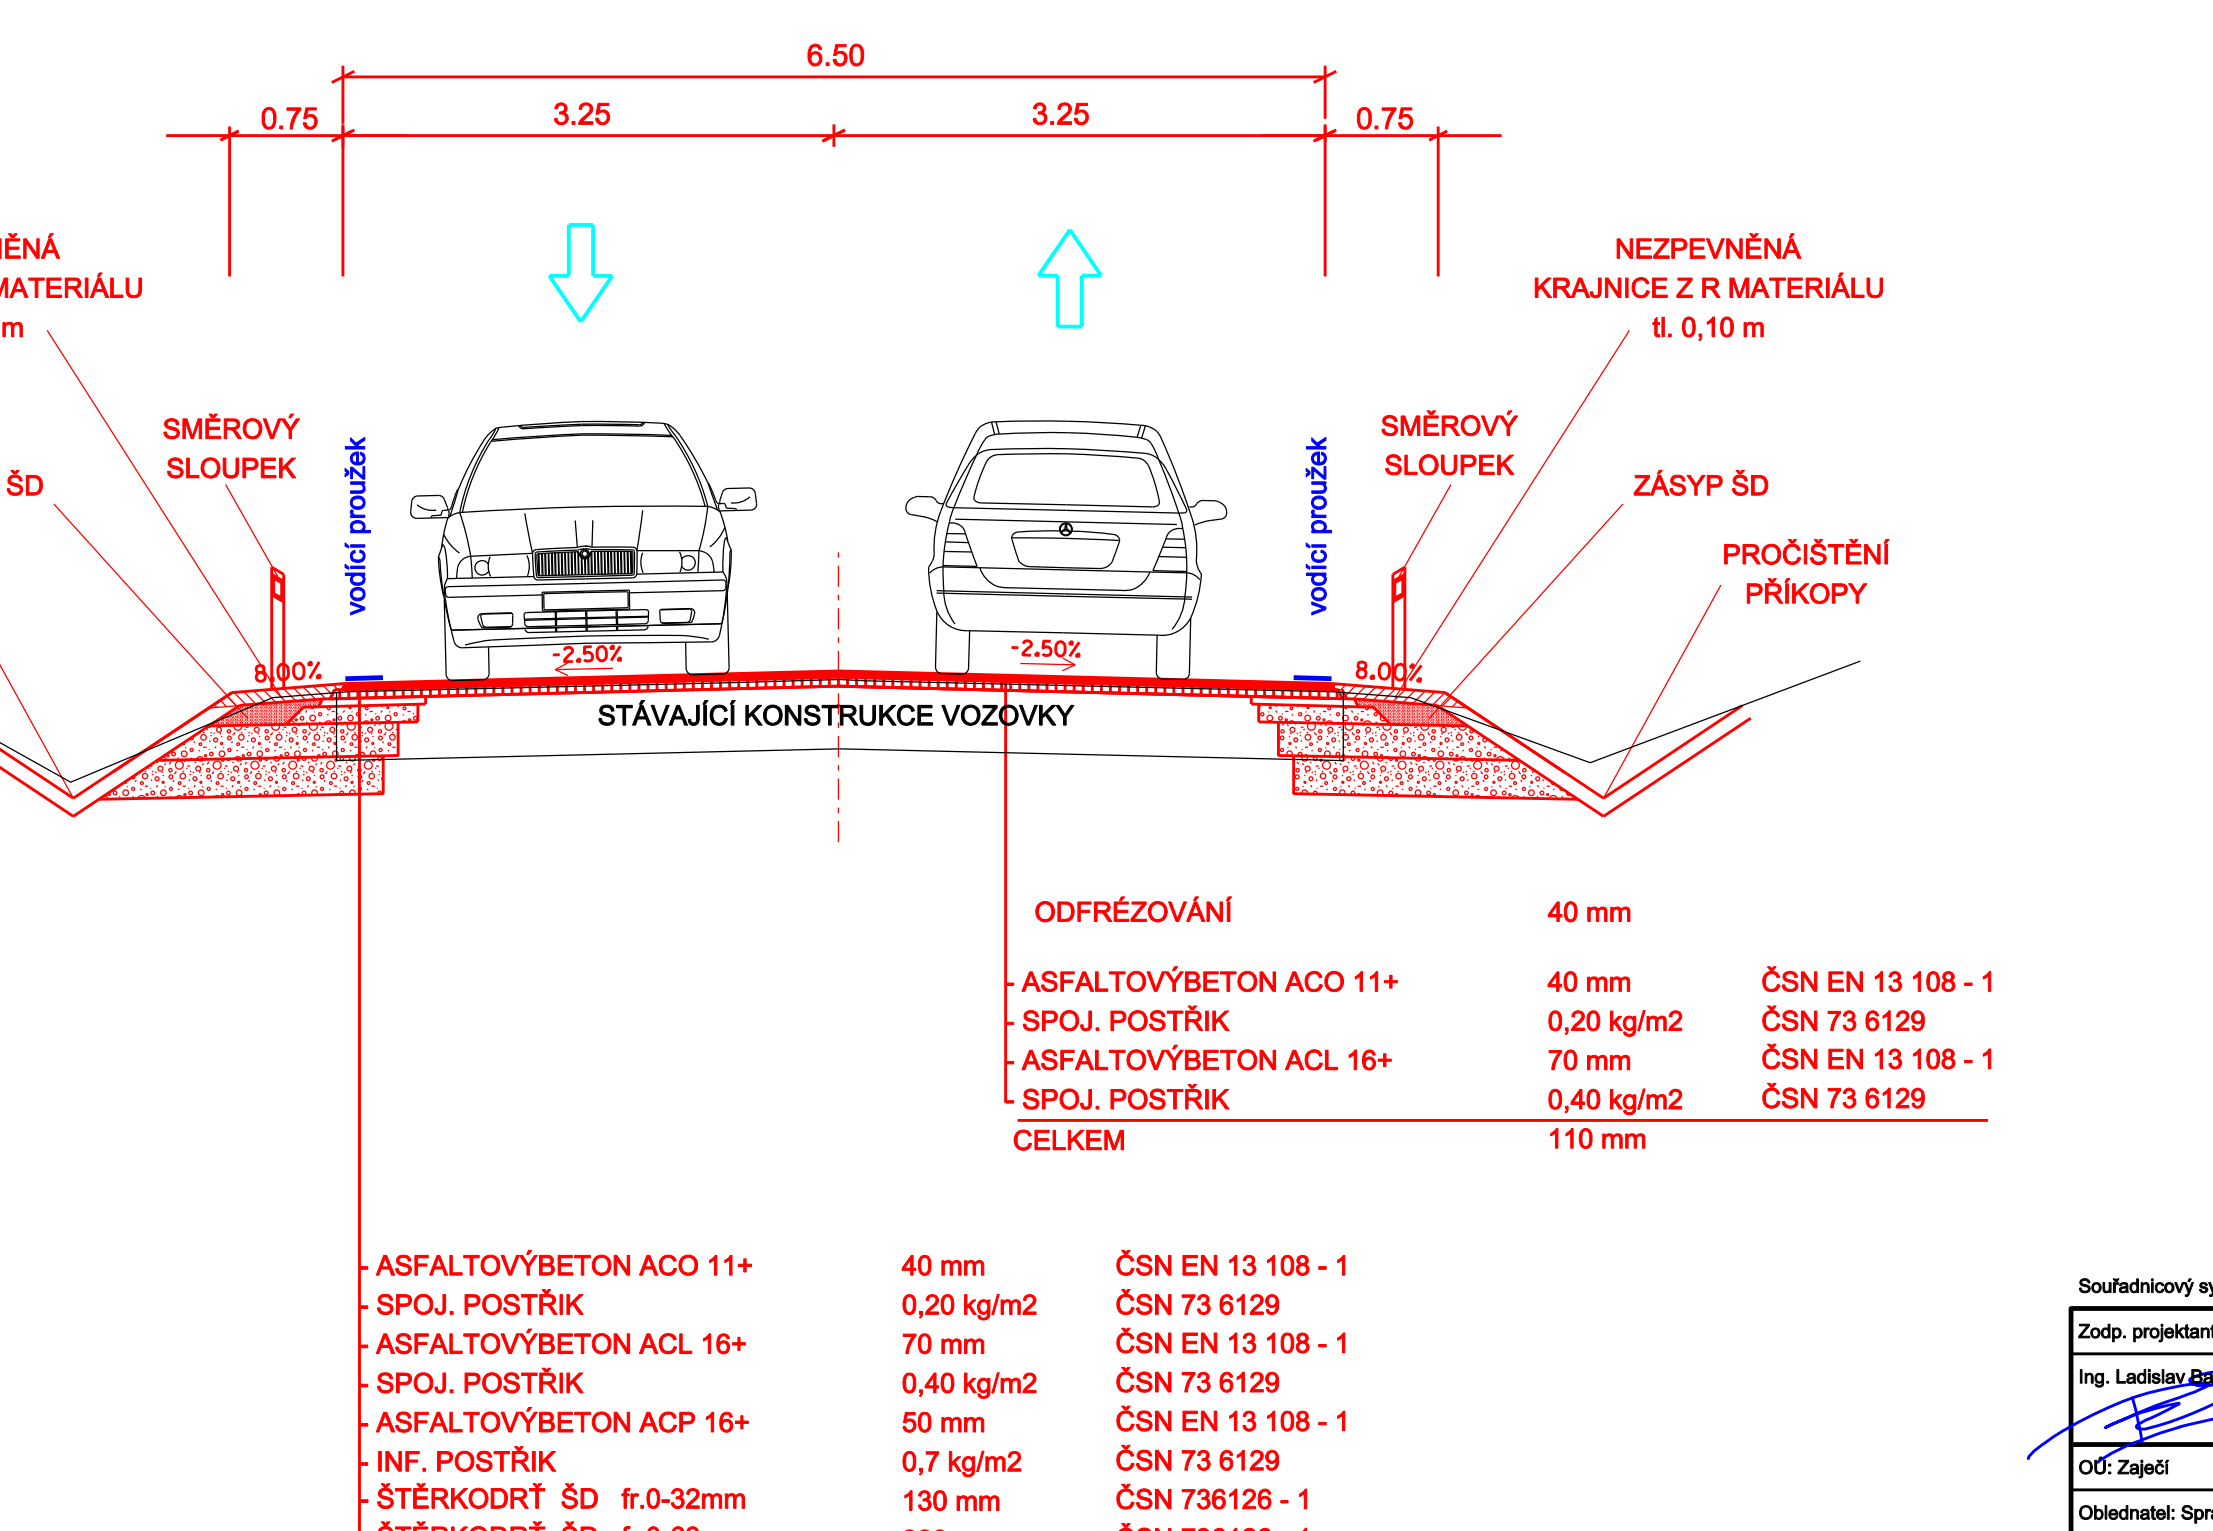

Souhrlníkový systém: JTSK			
Zodp. projektant:	Vedoucí projektant:	Vypracoval:	ViaDesign, s.r.o. Na Zahradách 16, 690 02 Břeclav Tel. 519 326 370, fax 519 331 401 e-mail: viadesigne@viadesigne.eu
Ing. Ladislav Balaš	Ing. Bohuslav Zvěřilík	Ing. Bohuslav Zvěřilík	
Objekt: II/421 Zaječí		Formát:	3 x A4
Příloha: VZOROVÝ ŘEZ		Datum:	XL2012
		Číslo základky:	1 : 50
		Stupeň dokumentace:	Výisk zísalo:
		Příloha číslo:	3.