
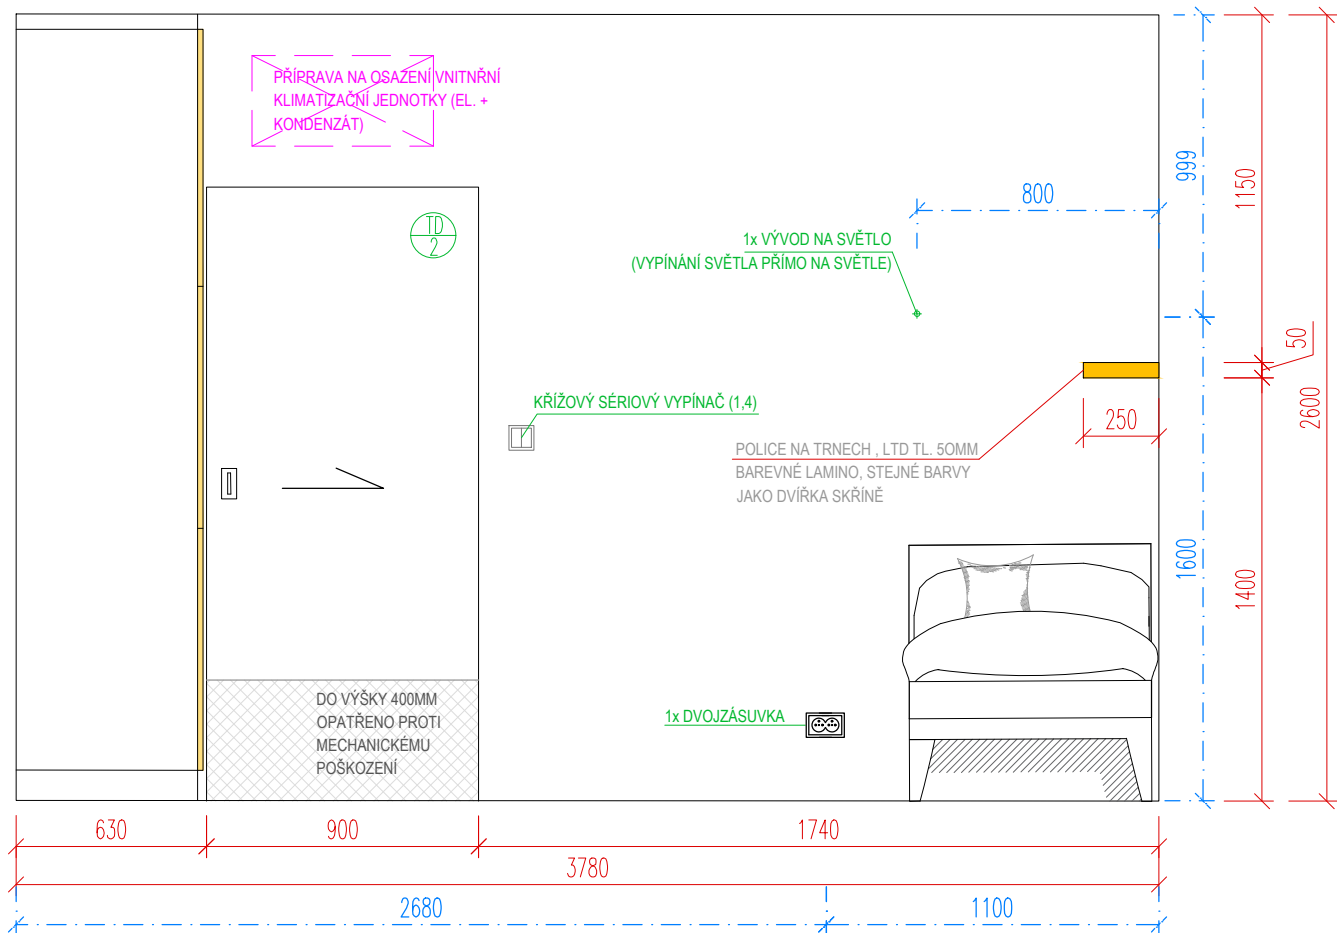
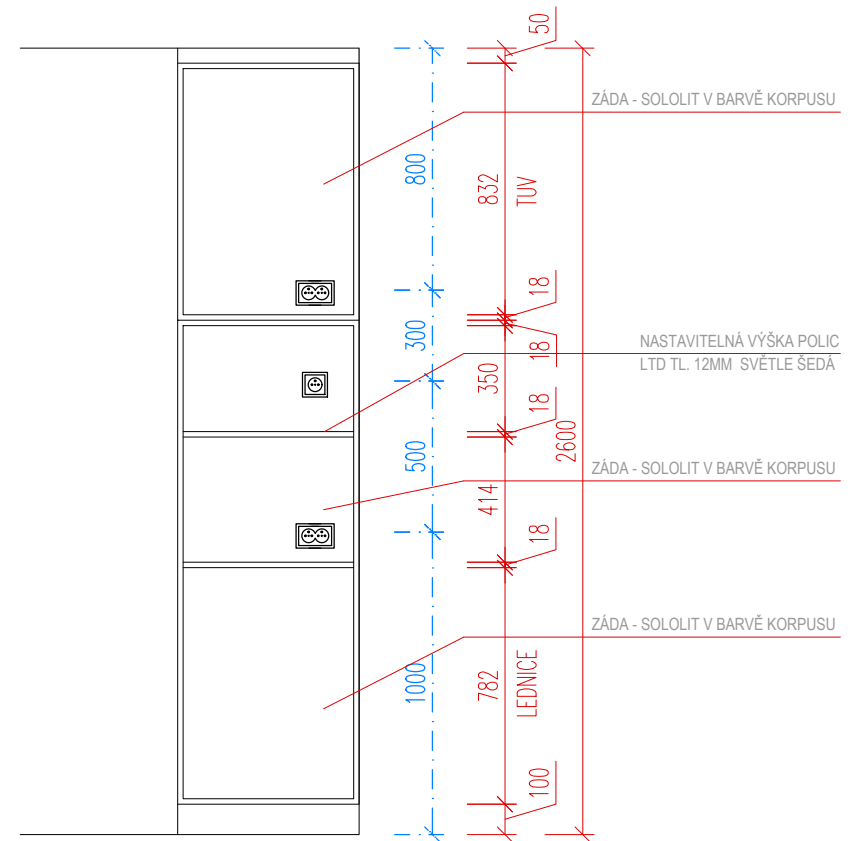


OBYTNÁ MÍSTNOST

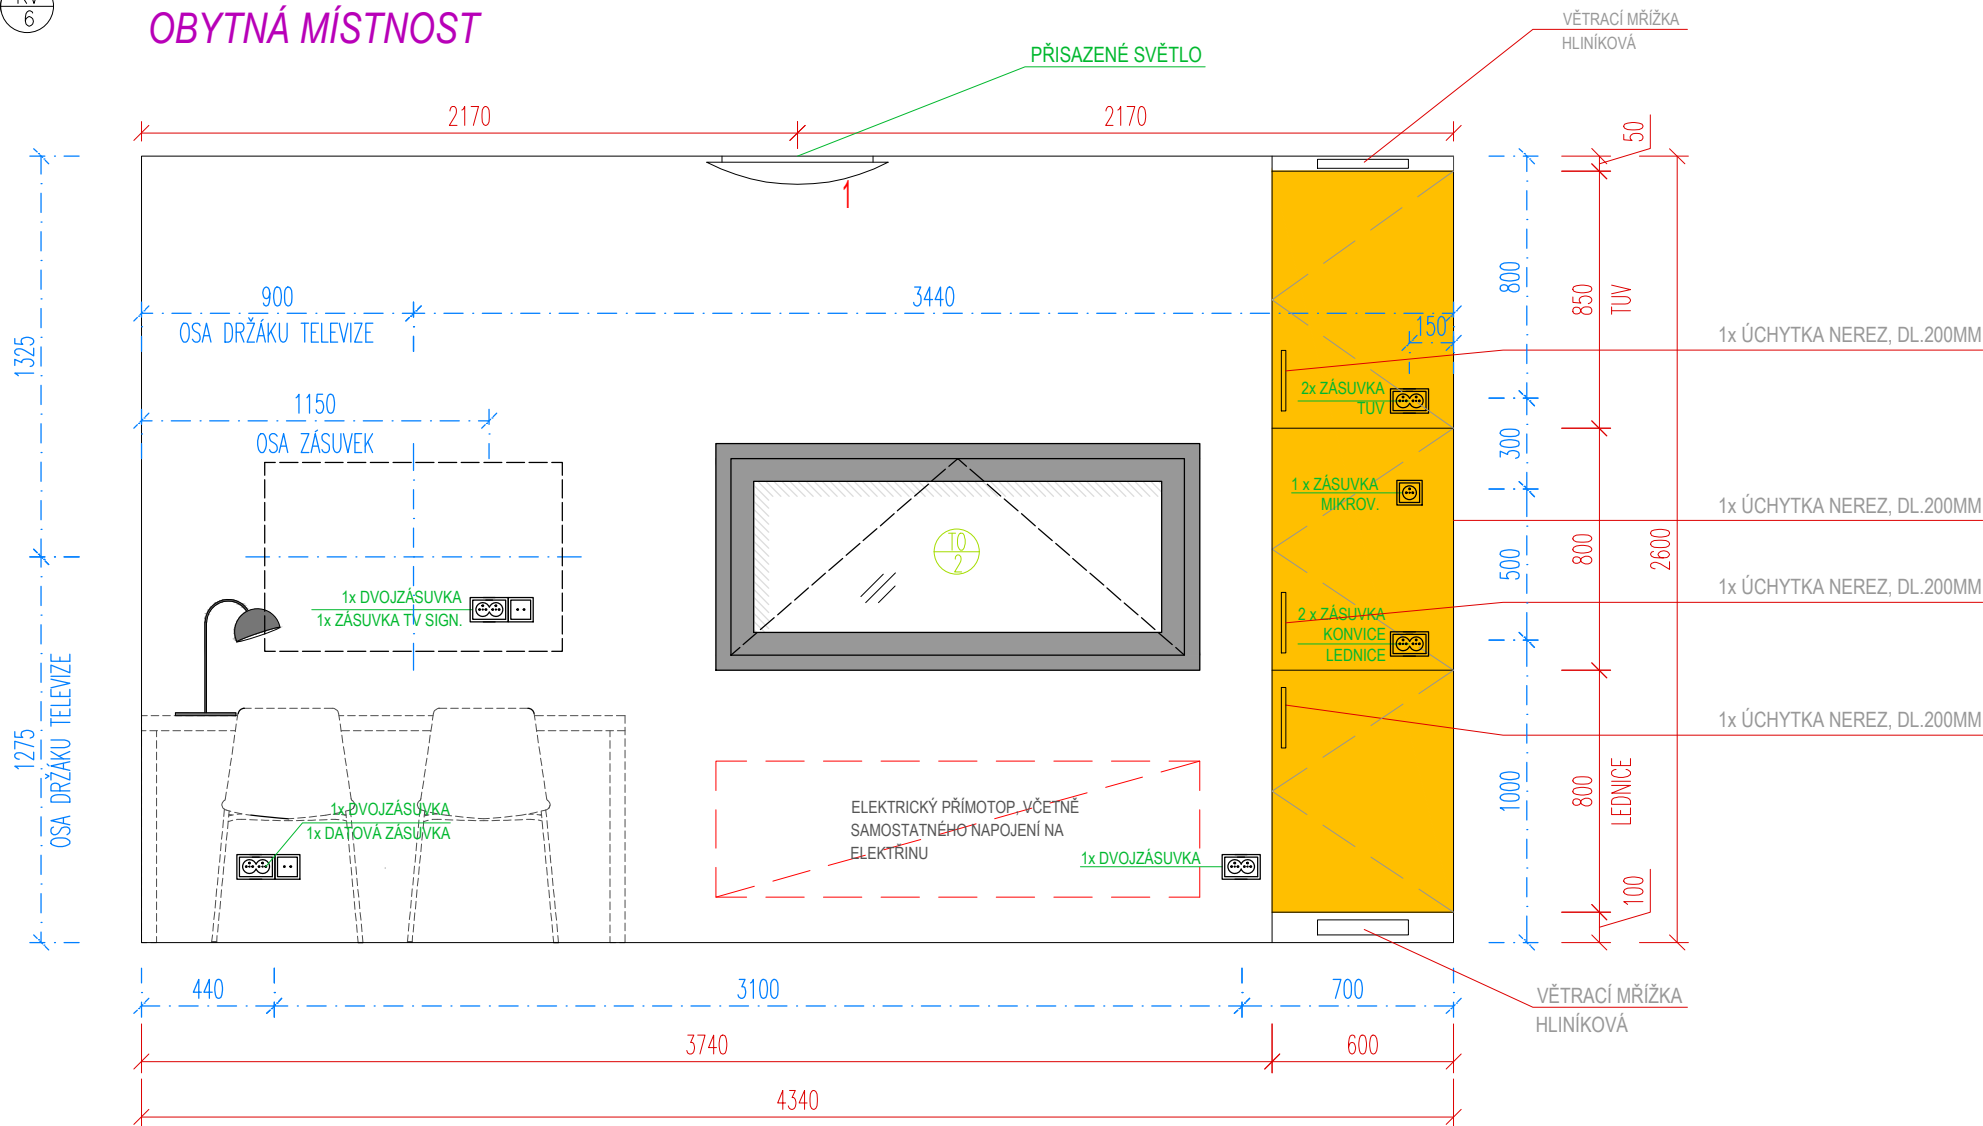

POZN.
TATO DOKUMENTACE NENÍ VÝROBNÍ, PŘED VÝROBOU NUTNO OVĚŘIT SKUTEČNÉ ROZMĚRY.
VÝBĚR PŘESNÝCH TYPŮ ZAŘÍZOVACÍCH PŘEDMĚTŮ MUSÍ BÝT KONZULTOVÁN S ARCHITEKTEM.

VPRAČOVAL	HLAVNÍ INŽENÝR PROJEKTU	ZODPOVĚDNÝ PROJEKTANT	PŘÍMÝ ZPRACOVATEL
ING. ARCH. MARIE ŠKVAŘILOVÁ	ING. VOJTĚCH PAROLEK	ING. ARCH. MARIE ŠKVAŘILOVÁ Tel: + 420 776 126 777, 776 227 747 e-mail: marie_skvarilova@email.cz www.marieskvarilova.cz sidlo firmy: Loužky 355, 679 21 Bořitov IČO 756 32 993	ING. ARCH. MARIE ŠKVAŘILOVÁ Tel: + 420 776 126 777, 776 227 747 e-mail: marie_skvarilova@email.cz www.marieskvarilova.cz sidlo firmy: Loužky 355, 679 21 Bořitov IČO 756 32 993
INVESTOR	JIHOMORAVSKÉ DĚTSKÉ LÉČEBNY, PŘÍSPĚVKOVÁ ORGANIZACE, Č.P. 12, 679 62 KŘETÍN	STUP. PROJEKT. DOKUMENTACE	DPS
STAVBA	PŘÍSTAVBA DL POHYBOVÝCH PORUCH BOSKOVICE - II. ETAPA	DATUM	KVĚTEN 2016
OBJEKT	SO 01 - KV/3; KV/6 - UBYTOVACÍ JEDNOTKA	POČET F A4	2
ČÁST	D.1.1. - ARCHITEKTONICKO - STAVEBNÍ ŘEŠENÍ	Č.ZAKÁZKY	
VÝKRES	SCHÉMA INTERIÉRU OBYTNÉ MÍSTNOSTI BUŇKY KV/3, KV/6	MĚŘITKO	ČÍSLO VÝKRESU
		1:25	1.1.-22H