Vytvořeno programem pp_kom, (c) AutoPEN Liberec, www.autopen.net

POVRCH	BETONOVÁ PŘÍDLAŽBA
KATASTR	

SKLONOVÉ POMĚRY
MĚŘÍTKA X / Y 1:500 / 1:100
LEGENDA TYPŮ ČAR
TERÉN
NIVELETA

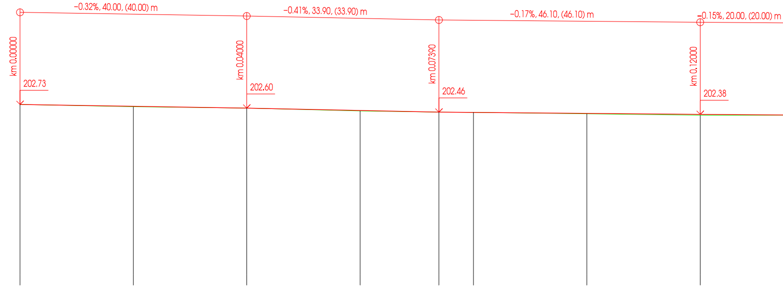

−0.32%, 40.00, (40.00) m
−0.41%, 33.90, (33.90) m
−0.17%, 46.10, (46.10) m
−0.15%, 20.00, (20.00) m
km 0.00000
202.73
km 0.04000
202.60
km 0.07390
202.46
km 0.12000
202.38

ZMĚNY PŘÍČNÉHO SKLONU

KÓTY NIVELETY	202.73	202.66	202.60	202.52	202.46	202.45	202.41	202.38
KÓTY TERÉNU SROVNÁVACÍ ROVINA: 189	202.73	202.65	202.60	202.50	202.46	202.45	202.40	202.35
STANIČENÍ	0.00	20.00	40.00	60.00	73.90	80.00	100.00	120.00

0

73.90 DV3

VZDÁLENOST PŘÍČNÝCH ŘEZŮ	73.90	77.90
KONSTRUKCE KOMUNIKACE		

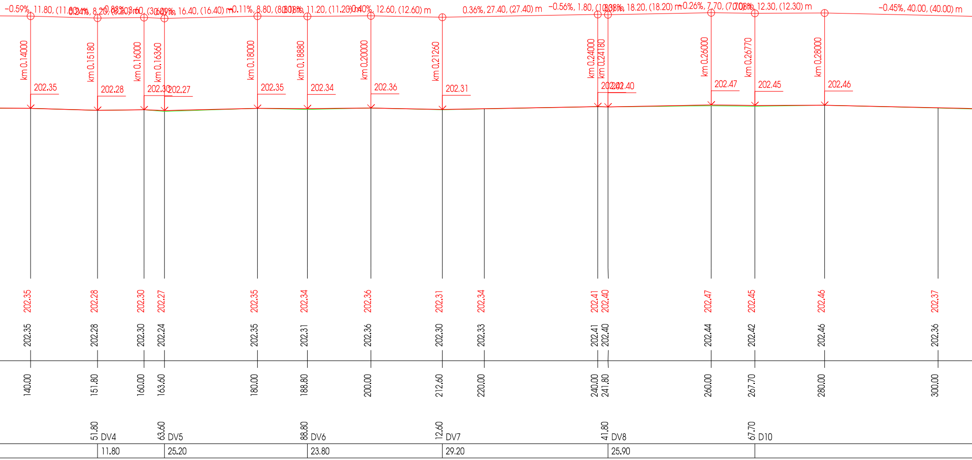
-0.59%, 11.80, (11.80) m
0.24%, 8.20, (8.20) m
-0.88%, 3.60, (3.60) m
0.09%, 16.40, (16.40) m
-0.11%, 8.80, (8.80) m
0.08%, 11.20, (11.20) m
-0.40%, 12.60, (12.60) m
0.36%, 27.40, (27.40) m
-0.56%, 1.80, (1.80) m
0.08%, 18.20, (18.20) m
-0.26%, 7.70, (7.70) m
0.08%, 12.30, (12.30) m
-0.45%, 40.00, (40.00) m
km 0.14000
202.35
km 0.15180
202.28
km 0.16000
202.30
km 0.16360
202.27
km 0.18000
202.35
km 0.18880
202.34
km 0.20000
202.36
km 0.21260
202.31
km 0.24000
km 0.24180
202.41
202.40
km 0.26000
202.47
km 0.26770
202.45
km 0.28000
202.46
202.35
202.28
202.30
202.27
202.35
202.34
202.36
202.31
202.34
202.41
202.40
202.47
202.45
202.46
202.37
202.35
202.28
202.30
202.24
202.35
202.31
202.36
202.30
202.33
202.41
202.40
202.44
202.42
202.46
202.36
140.00
151.80
160.00
163.60
180.00
188.80
200.00
212.60
220.00
240.00
241.80
260.00
267.70
280.00
300.00
51.80 DV4
63.60 DV5
88.80 DV6
12.60 DV7
41.80 DV8
67.70 D10
11.80
25.20
23.80
29.20
25.90

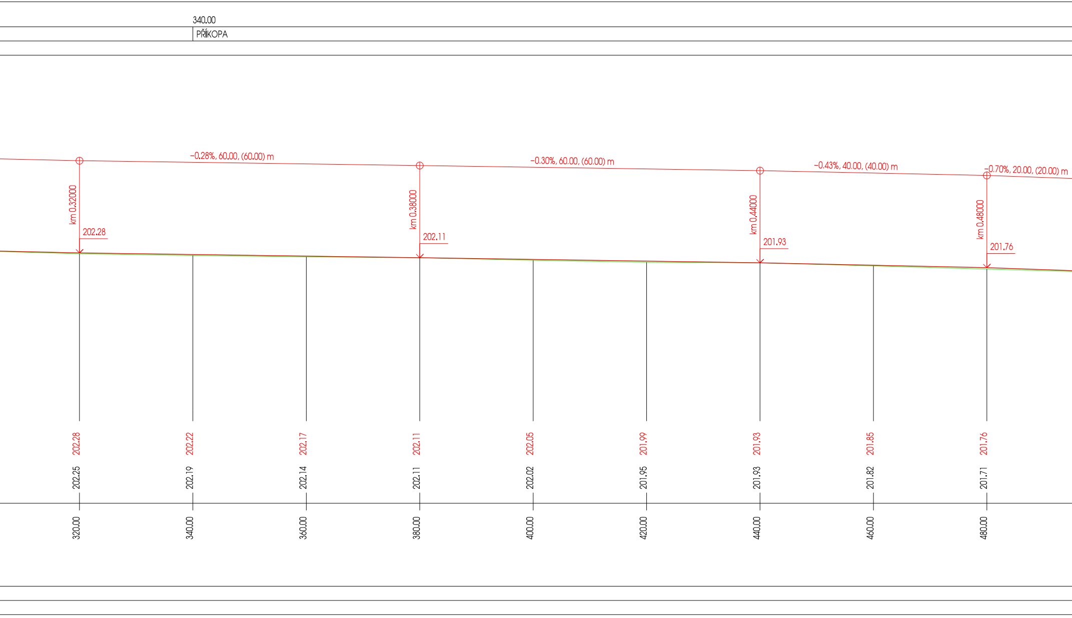
340.00
PŘÍKOPA
−0.28%, 60.00, (60.00) m
−0.30%, 60.00, (60.00) m
−0.43%, 40.00, (40.00) m
−0.70%, 20.00, (20.00) m
km 0.32000
202.28
km 0.38000
202.11
km 0.44000
201.93
km 0.48000
201.76
202.28
202.22
202.17
202.11
202.05
201.99
201.93
201.85
201.76
202.25
202.19
202.14
202.11
202.02
201.95
201.93
201.82
201.71
320.00
340.00
360.00
380.00
400.00
420.00
440.00
460.00
480.00

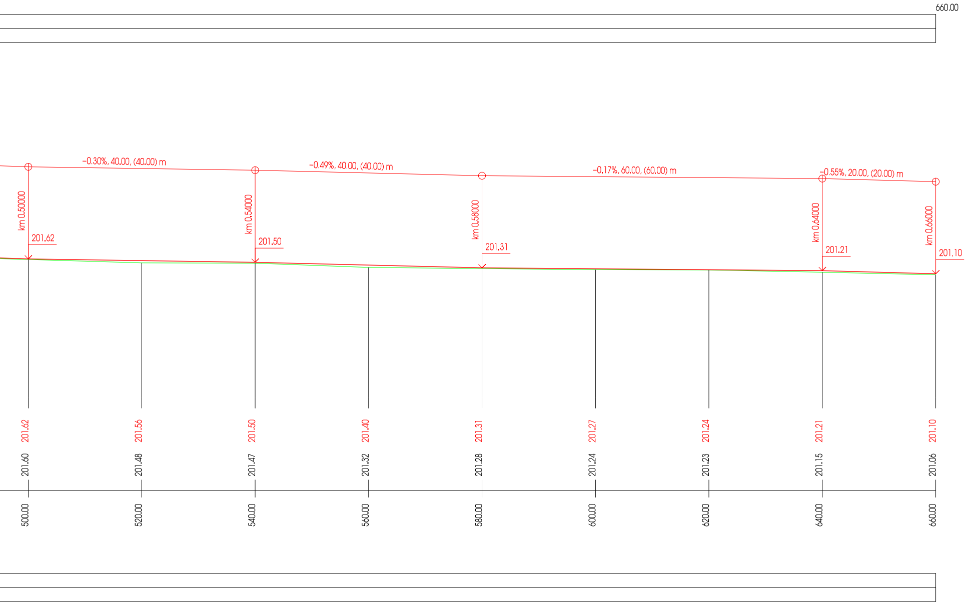
660.00
-0.30%, 40.00, (40.00) m
-0.49%, 40.00, (40.00) m
-0.17%, 60.00, (60.00) m
-0.55%, 20.00, (20.00) m
km 0.50000
201.62
km 0.54000
201.50
km 0.58000
201.31
km 0.64000
201.21
km 0.66000
201.10
201.62
201.56
201.50
201.40
201.31
201.27
201.24
201.21
201.10
201.60
201.48
201.47
201.32
201.28
201.24
201.23
201.15
201.06
500.00
520.00
540.00
560.00
580.00
600.00
620.00
640.00
660.00

VYPRACOVAL A KRESLIL : Ing. Zdeněk Bernát		ZODP. PROJEKTANT : Ing. Štefančík Peter		Projekce DS s.r.o. Na Výhoně 3223, 69501 Hodonín IČ : 028 464 71, tel. 724152275 e-mail: projekce.ds@email.cz
STAVEBNÍ ÚŘAD :	Hodonín	MÍSTO STAVBY :	Čejkovice	
INVESTOR :	Správa a údržba silnic Jmk, p.o.k., Žerotínovo nám 449/3,60200 Brno			
AKCE :	III/42222 ČEJKOVICE CIGÁNOV			STUPEŇ : PDPS DATUM : 06/2016 FORMÁT : 7 x A4 MĚŘÍTKO : 1:500/100
PŘÍLOHA :	PODÉLNÝ PROFIL - PRAVÁ STRANA			PŘÍLOHA č. B3.3 PARÉ č.