



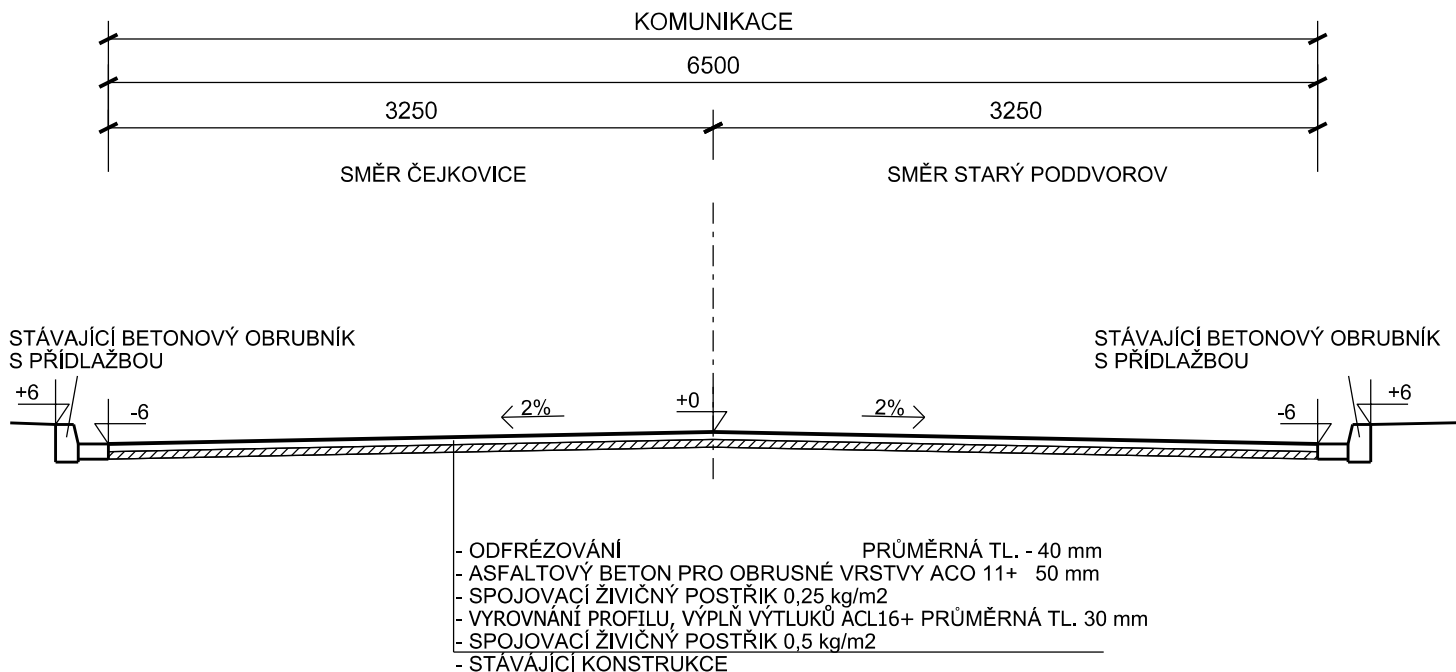

INTRAVILÁN - délka 650 m, šířka 6,5 m
ve staničení 0,000- 0,650km

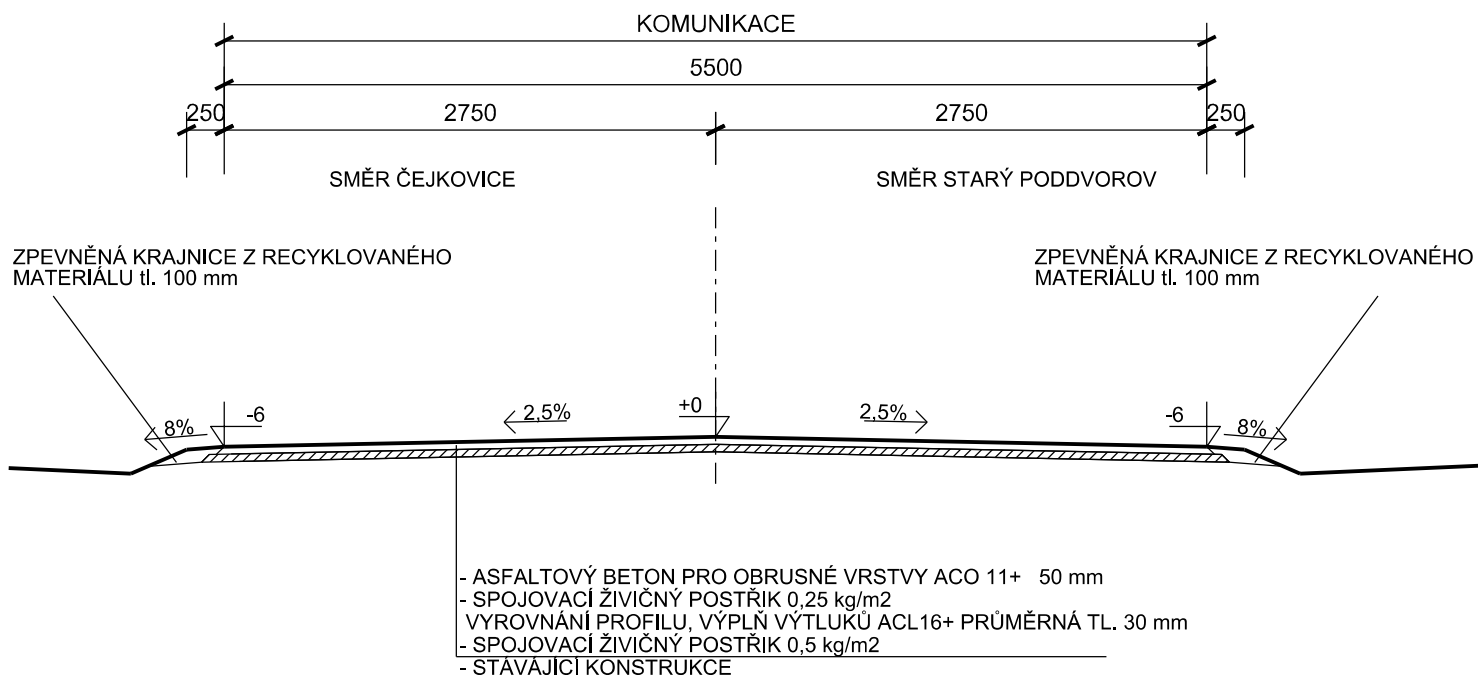

EXTRAVILÁN - délka 660 m, šířka 5,5 m
ve staničení 0,650- 1,310km



VYPRACOVAL A KRESLIL :		ZODP. PROJEKTANT :		<div>Projekce DS s.r.o.</div> <div>Na Výhoně 3223, 69501 Hodonín</div> <div>IČ : 028 464 71, tel. 724152275</div> <div>e-mail: projekce.ds@email.cz</div>	
Ing. Zdeněk Bernát		Ing. Štefančík Peter			
STAVEBNÍ ÚŘAD :	Hodonín	MÍSTO STAVBY :	Čejkovice		
INVESTOR :	Správa a údržba silnic Jmk, p.o.k., Žerotínovo nám 449/3,60200 Brno				
AKCE : <div>III/42222 ČEJKOVICE CIGÁNOV</div>				STUPEŇ :	PDPS
				DATUM :	06/2016
				FORMÁT :	1 x A4
				MĚŘÍTKO :	1:50
PŘÍLOHA : VZOROVÝ PŘÍČNÝ ŘEZ				PŘÍLOHA č. <div>B4</div>	PARÉ č.