


VZOROVÝ ŘEZ 1:50

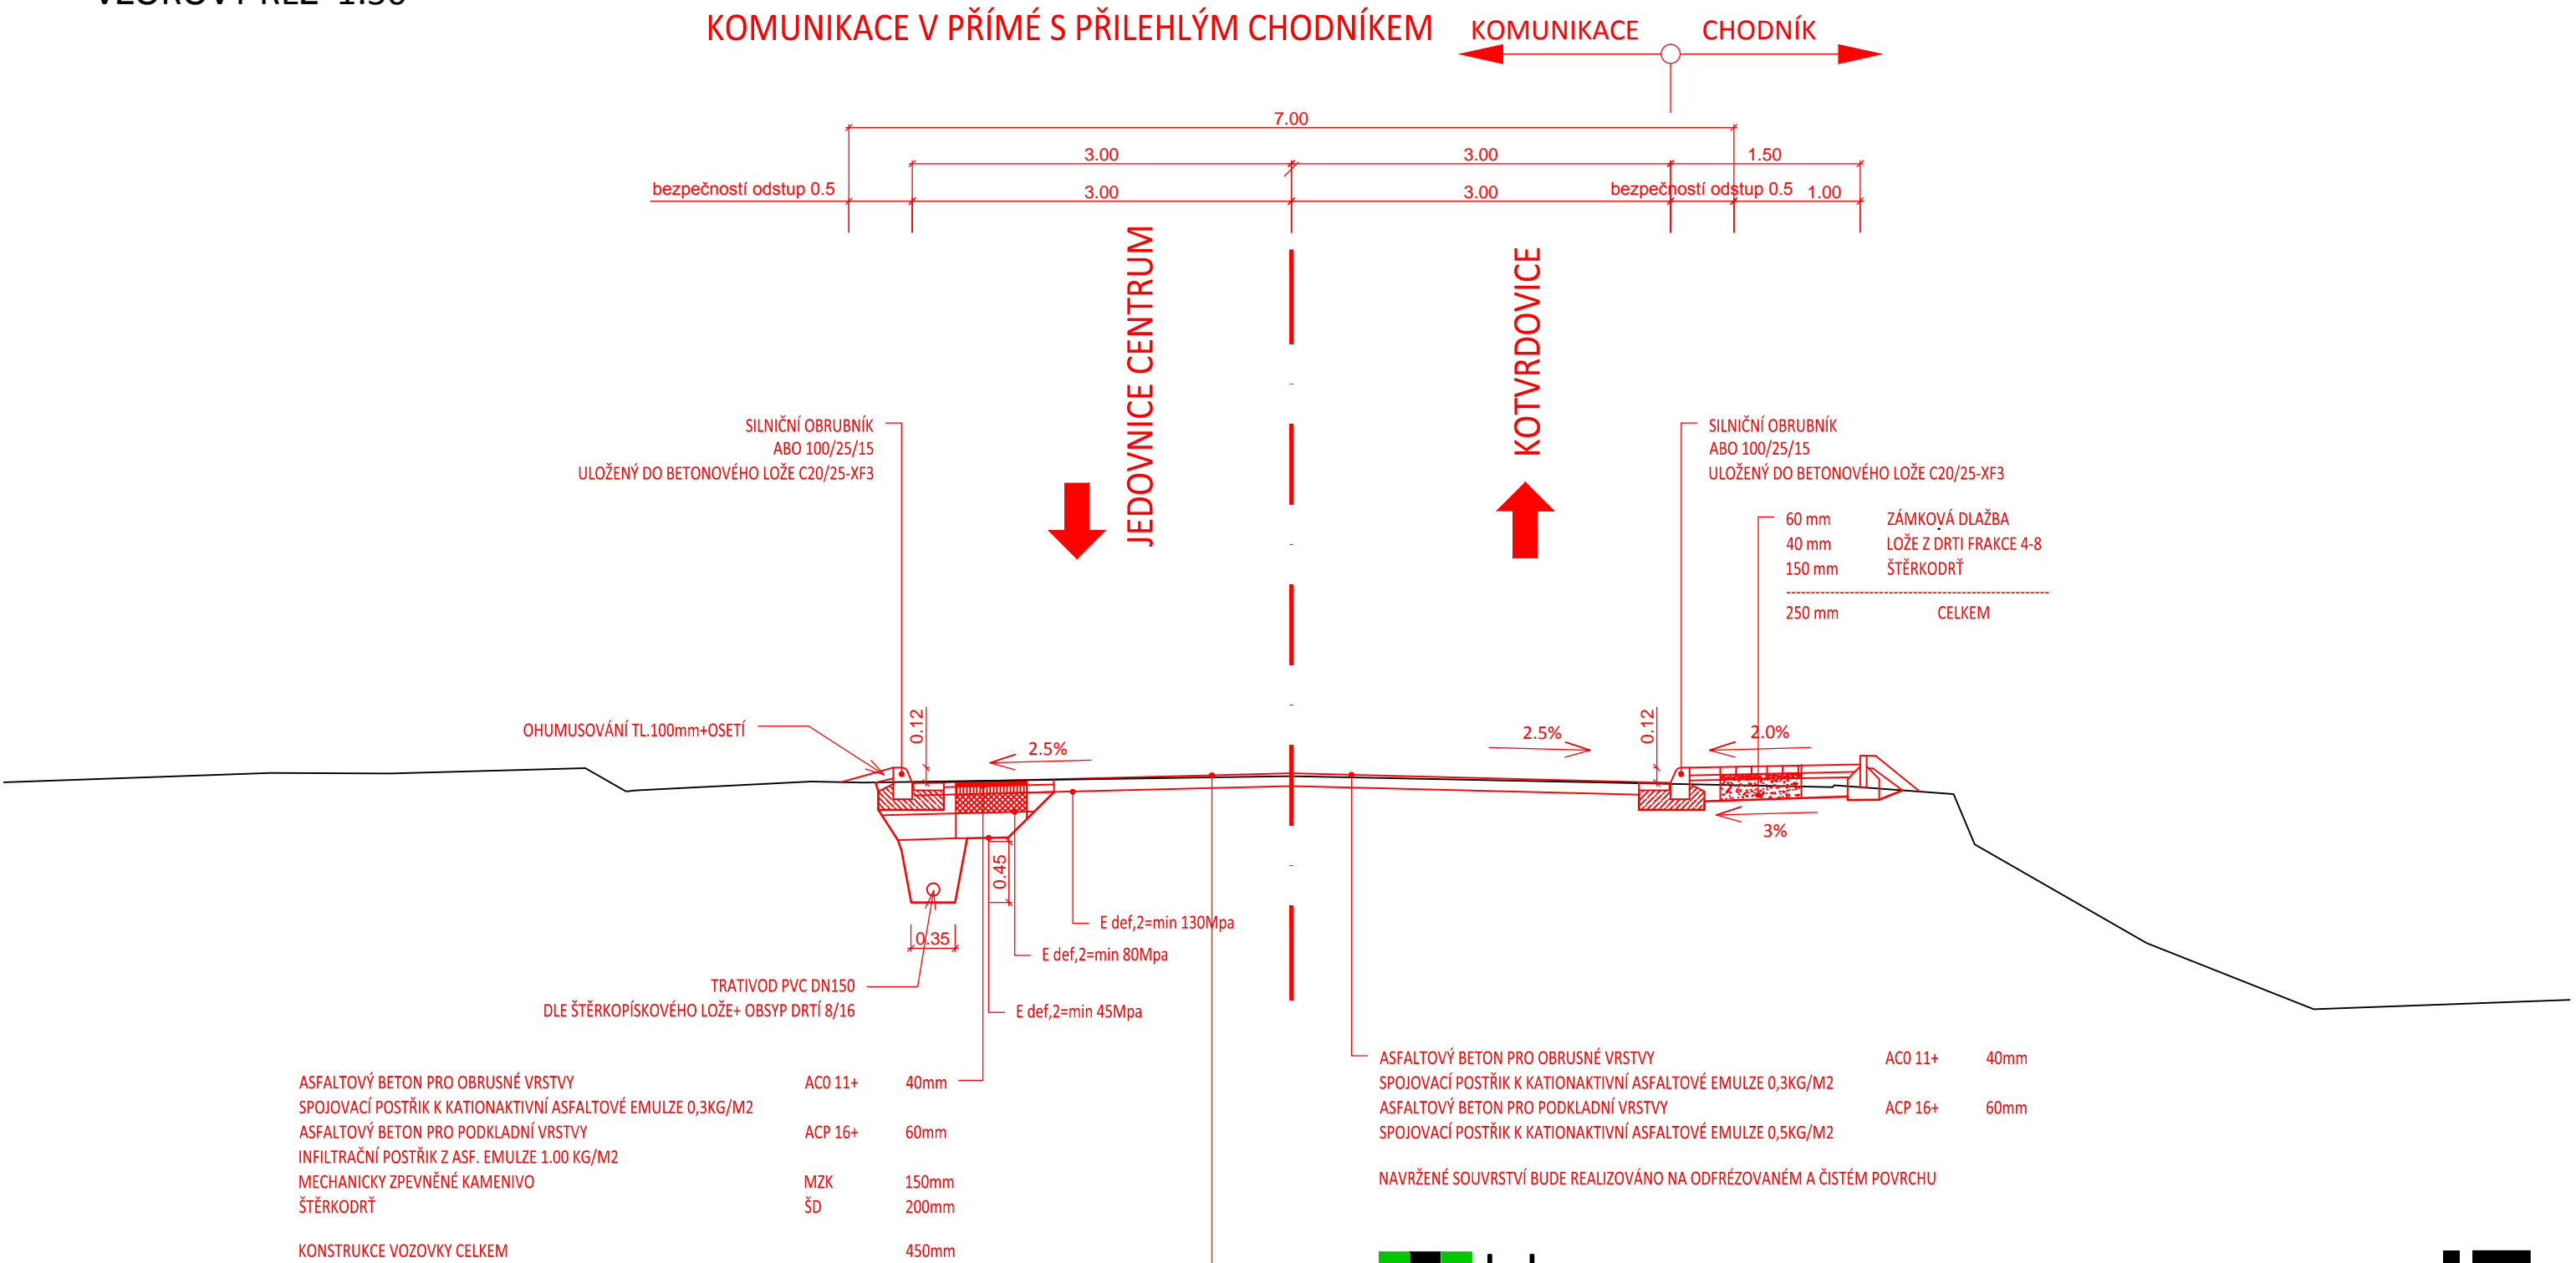

KONSTRUKCE VOZOVKY:			
ASFALTOVÝ BETON PRO OBRUSNÉ VRSTVY	ACO 11+	40mm	
SPOJOVACÍ POSTŘÍK K KATIONAKTIVNÍ ASFALTOVÉ EMULZE 0,3KG/M2			
ASFALTOVÝ BETON PRO PODKLADNÍ VRSTVY	ACP 16+	60mm	
SPOJOVACÍ POSTŘÍK K KATIONAKTIVNÍ ASFALTOVÉ EMULZE 0,5KG/M2			

LOKÁLNÍ SANACE:  
VÝMĚNA PORUŠENÝCH VRSTEV  
ASFALTOVÝ BETON PRO PODKLADNÍ VRSTVY ACP 22+  
SPOJOVACÍ POSTŘÍK K KATIONAKTIVNÍ ASFALTOVÉ EMULZE 0,5KG/M2  
INFILTRAČNÍ POSTŘÍK Z KATIONAKTIVNÍ ASFALTOVÉ EMULZE 1,2 KG/M2  
ŠTĚRKODRŤ



OBJEDNATEL	SUS JMK	STUPEŇ DOKUMENTACE	
ZODPOVĚDNÝ PROJEKTANT	ING. PETR VALIHRACH	IZ	
VYPRACOVAL	ING. PETR VALIHRACH		
NÁZEV STAVBY		ZAK. ČÍSLO	15005
II/373,379 Jedovnice, křižovatka u ČS		DATUM	DUBEN 2015
		FORMÁT	2 A4
		MĚŘÍTKO	1:50
NÁZEV OBJEKTU		POŘ. ČÍSLO	SOUPRAVA
NÁZEV PŘÍLOHY		2.3	
VZOROVÝ PŘÍČNÝ ŘEZ			