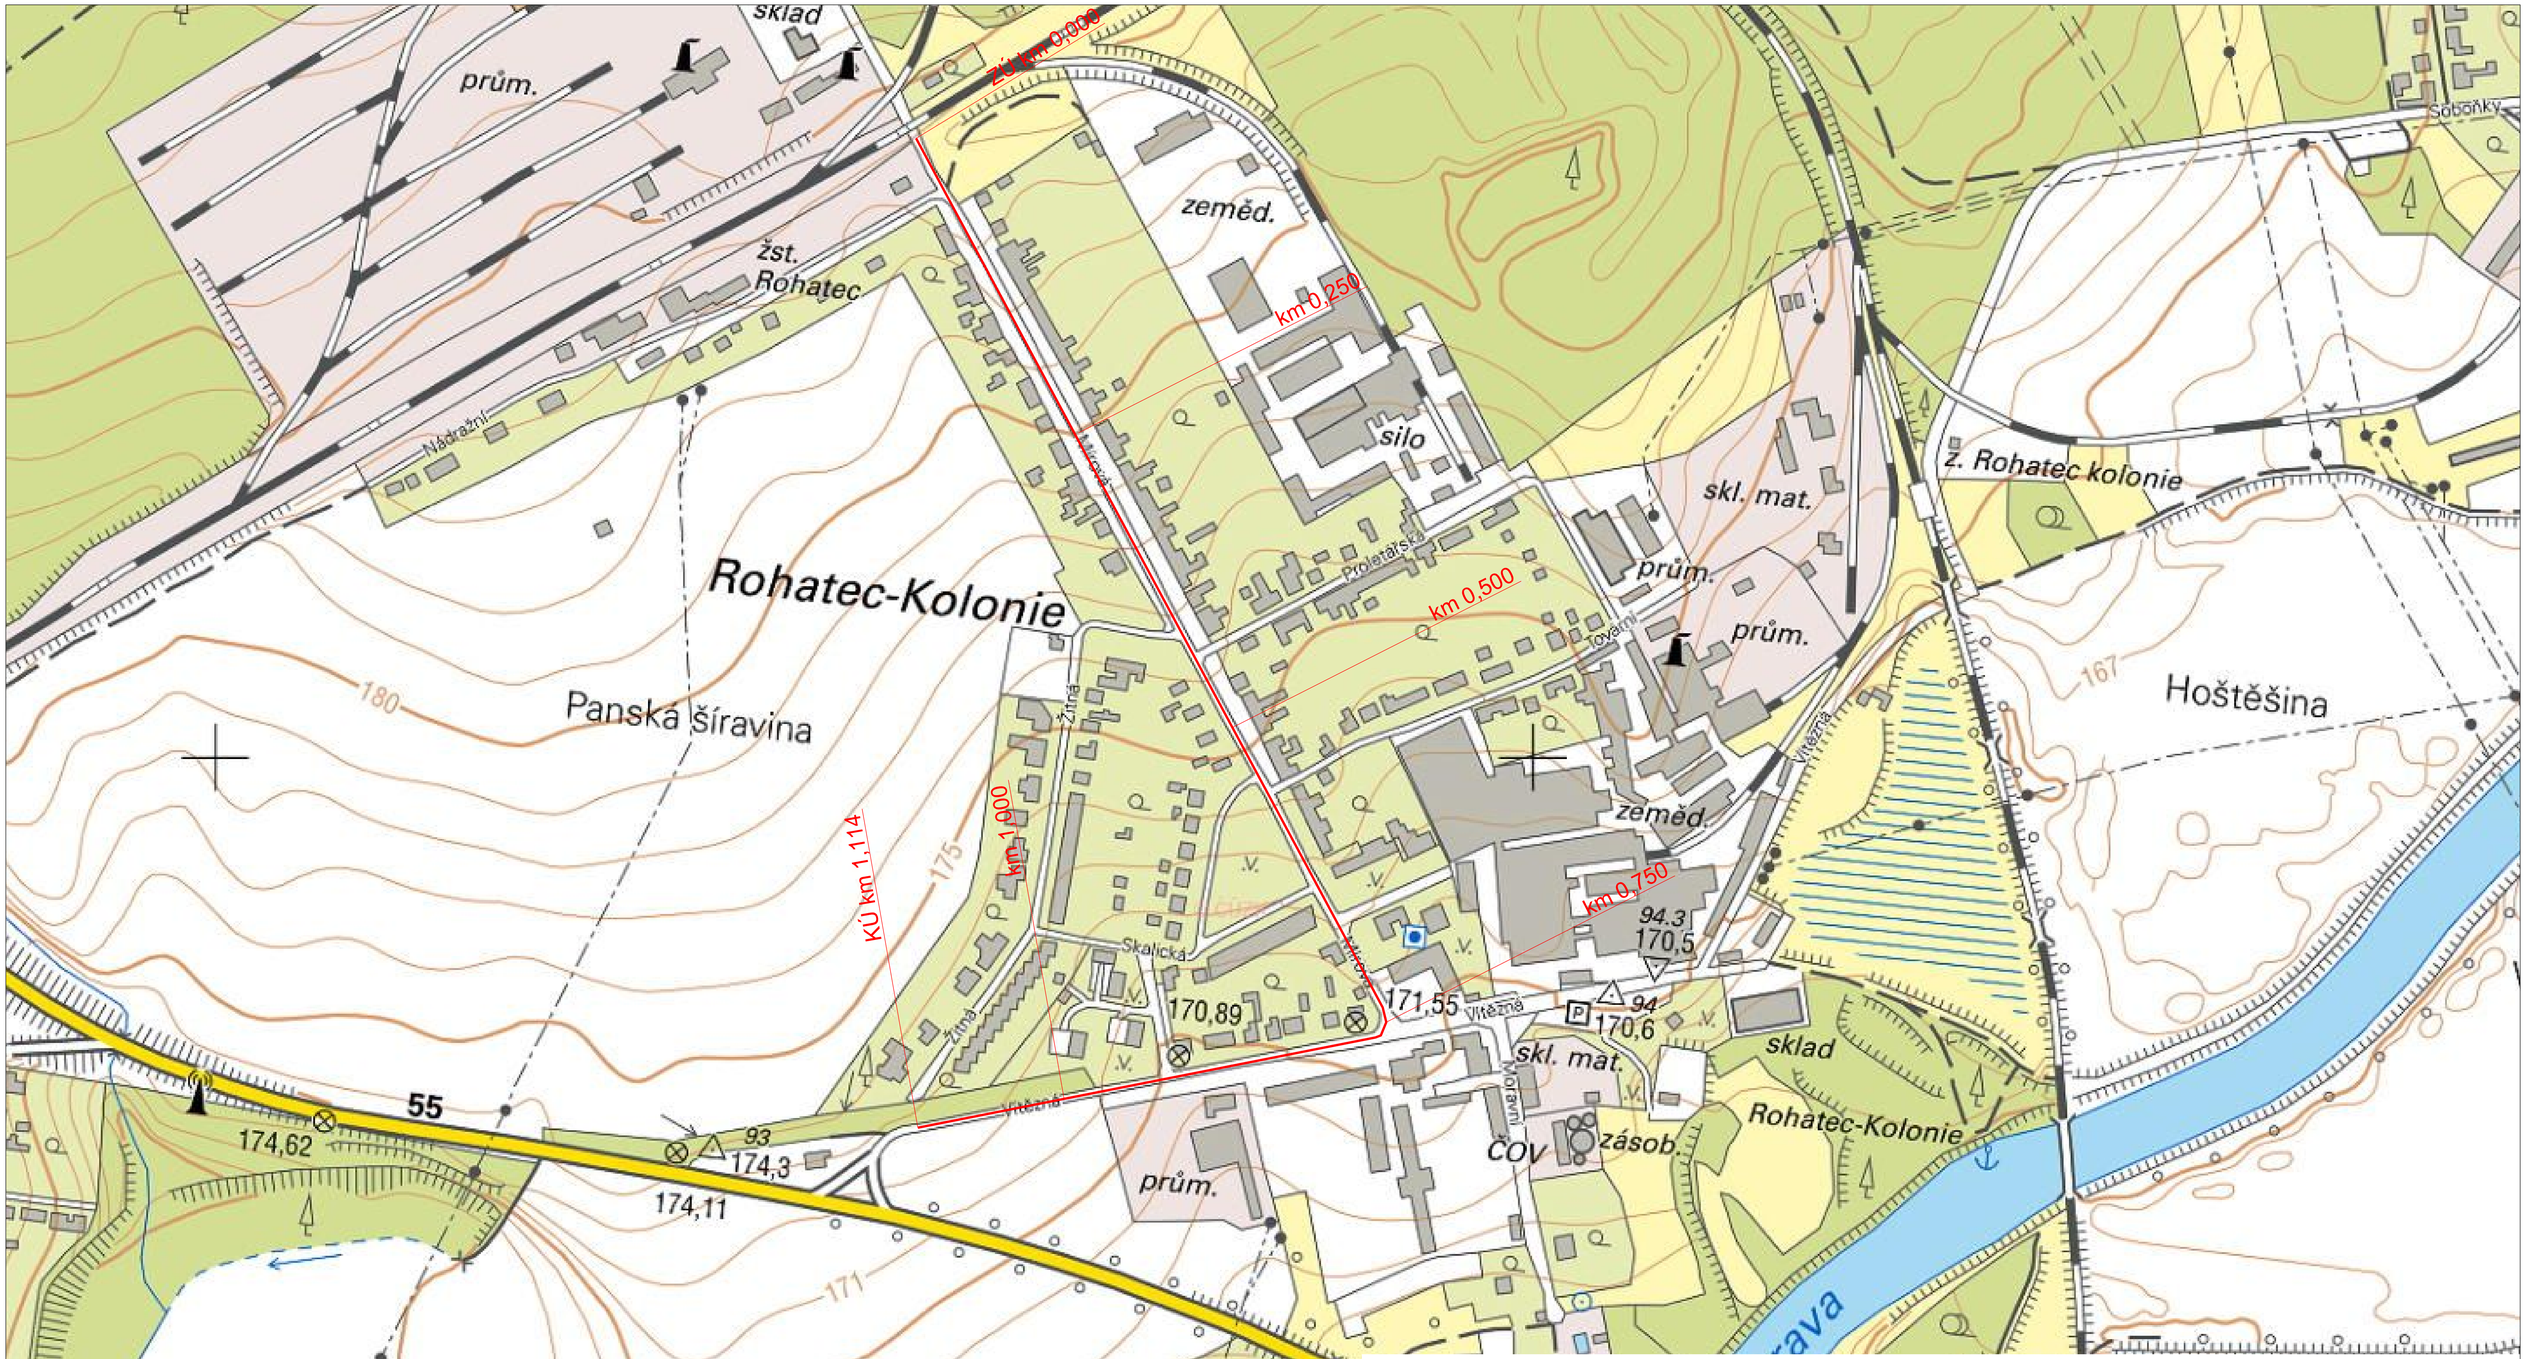

VYPRACOVAL A KRESLIL :		ZODP. PROJEKTANT :	
Ing. Zdeněk Bernát		Ing. Štefančík Peter	
STAVEBNÍ ÚŘAD :	Hodonín	MÍSTO STAVBY :	Rohatec - Kolonie
INVESTOR :	Správa a údržba silnic Jmk, p.o.k., Žerotínovo nám 449/3,60200 Brno		

AKCE :

III/4258 ROHATEC - KOLONIE

PŘÍLOHA : SITUACE

Projekce DS s.r.o.
Na Výhoně 3223, 69501 Hodonín
IČ : 028 464 71, tel. 724152275
e-mail: projekce.ds@email.cz

STUPEŇ :	PDPS
DATUM :	06/2016
FORMÁT :	2 x A4
MĚŘÍTKO :	1:5000
PŘÍLOHA č.	PARÉ č.
B2a	