


POHLED ČELNÍ - ZÁPADNÍ
UČEBNÝ PAVILON - SEKCE B + C

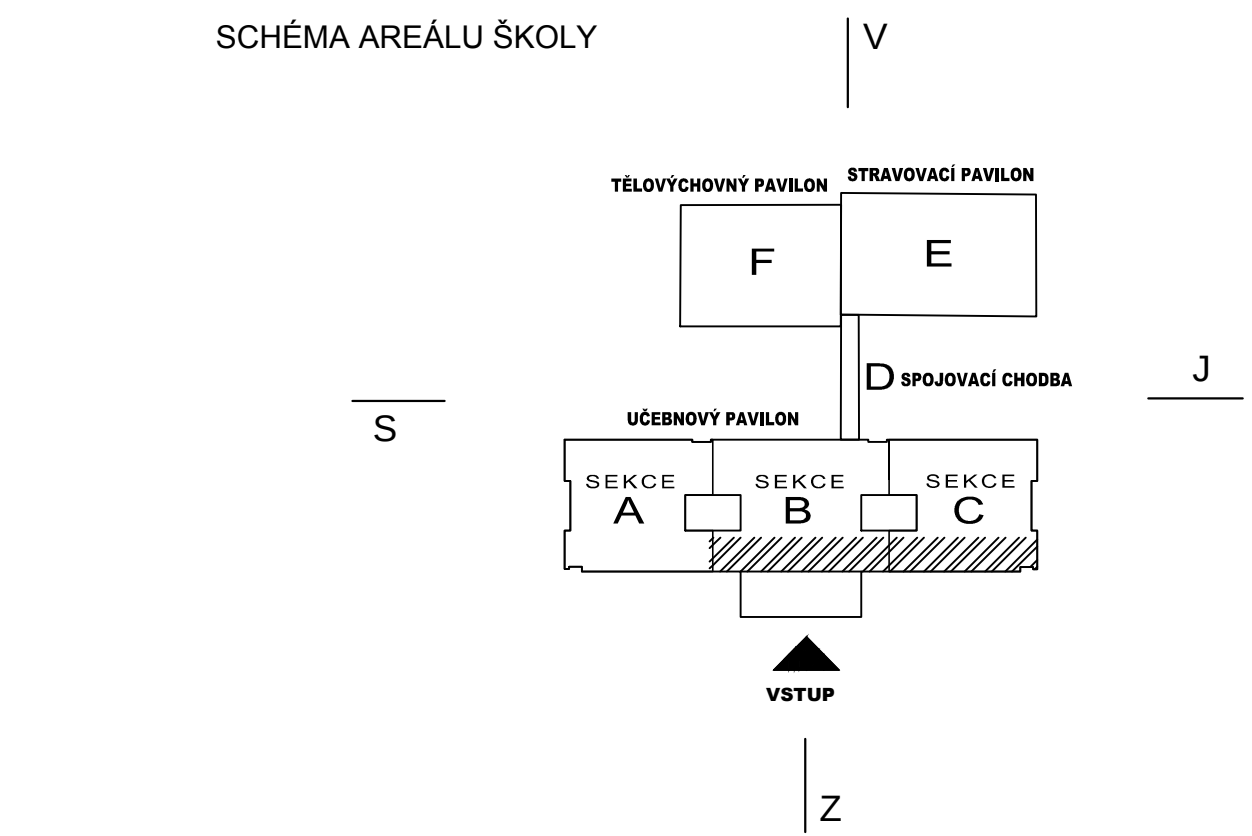

±0,000 = 1.NP (VSTUPNÍ HALA)			
KLASICKÉ A ŠPANĚLSKÉ GYMNAZIUM BRNO-BYSTŘC, p.o., VEJKROSTOVA 2 UČEBNÝ PAVILON - VÝMĚNA OKEN- II. ETAPA		ARCHITEKTI TIHELKA - STARYCHA s.r.o.	
PROJEKTOVÁ DOKUMENTACE PRO ZHOTOVENÍ STAVBY A VÝBĚR DODAVATELE STAVBY	BRNO, GARGOLÁKOVA 32, 614 00		
VEDOUcí PROJEKTANT	ING. ARCH. Z. TIHELKA	DATUM	7/2016
ZODPOVĚD. PROJEKTANT	ING. ARCH. M. STARYCHA	ZAK. ČÍSLO	
VYPRACOVAL	BC. RADIM HUBENÝ	STUPEŇ	
STAVEBNÍK: KLASICKÉ A ŠPANĚLSKÉ GYMNAZIUM, BRNO-BYSTŘC, PRŮPĚVNOVÁ ORGANIZACE		D.1.1-ARCH.-STAVEBNÍ ŘEŠENÍ	
POHLED ZÁPADNÍ STÁVAJÍCÍ STAV		MĚŘÍTKO 1 : 100	Č. VÝKRESU 102