


POHLED JIŽNÍ
UČEBNOVÝ PAVILON - SEKCE C



SCHÉMA AREÁLU ŠKOLY

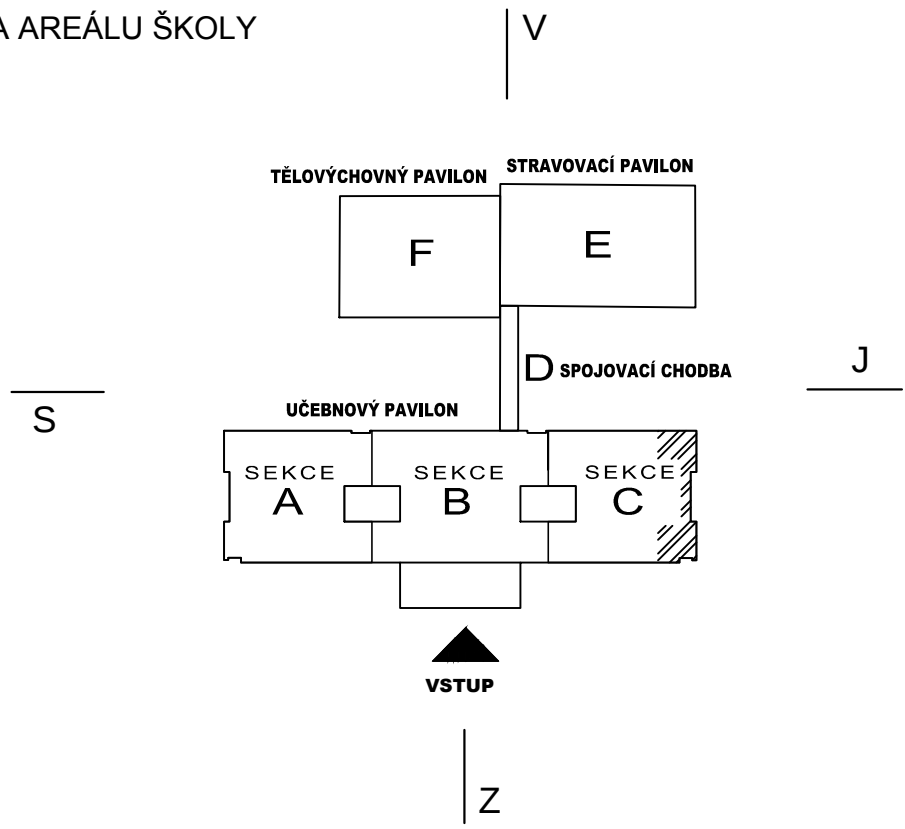

±0,000 = 1.NP (VSTUPNÍ HALA)

KLASICKÉ A ŠPANĚLSKÉ GYMNÁZIUM BRNO-BYSTRC, p.o., VEJROSTOVA 2 UČEBNOVÝ PAVILON - VYMĚNA OKEN- II. ETAPA			ARCHITEKTI TIHELKA - STARYCHA s.r.o.	
PROJEKTOVÁ DOKUMENTACE PRO ZHOTOVENÍ STAVBY A VÝBĚR DODAVATELE STAVBY			BRNO, GARGULÁKOVA 32, 614 00	
VEDOUČÍ PROJEKTANT	ING. ARCH. Z. TIHELKA		DATUM	7/2016
ZODPOVĚD. PROJEKTANT	ING. ARCH. M. STARYCHA		ZAK. ČÍSLO	
VYPRACOVAL	BC. RADIM HUBENÝ		STUPEŇ	
STAVEBNÍK: KLASICKÉ a ŠPANĚLSKÉ GYMNÁZIUM, BRNO-BYSTRC, PŘÍSPĚVKOVÁ ORGANIZACE			D.1.1-ARCH.-STAVEBNÍ ŘEŠENÍ	
POHLED JIŽNÍ STÁVAJÍCÍ STAV			MĚŘÍTKO 1 : 100	Č. VÝKRESU 103