


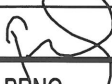


VÝŠKOVÝ SYSTÉM: B.p.v.


OZNAČENÍ	POPIS ZMĚNY			DATUM	PODPIS
HIP	ZODP. PROJEKTANT	VYPRACOVAL	KONTROLOVAL	IM-PROJEKT, Inženýrské a mostní konstrukce, s.r.o.  Vodní 1, 602 00 BRNO tel: 533 446 080-2 fax: 533 446 089 im-projekt@im-projekt.cz www.im-projekt.cz	
	ING. MARTIN VAŠÁK	ING. MIROSLAV TOBEK	ING. KAREL PECHA		
					
INVESTOR: SÚS Jihomoravského kraje, příspěvk. org. kraje, Žerotínovo nám. 3/5, 601 82 BRNO					
KRAJ: JIHOMORAVSKÝ		ORP: ZNOJMO	KATASTR: JAROSLAVICE		
STAVBA: II/397 JAROSLAVICE, KM 24,750 - 25,350 ČÁST: SO 101 - KOMUNIKACE II/397				FORMÁT	10 x A4
				DATUM	DUBEN 2014
				STUPEŇ	DSP/PDPS
				ČÍSLO ZAK.	2014446
				MĚŘÍTKO	1:100
PŘÍLOHA: CHARAKTERISTICKÉ PŘÍČNÉ ŘEZY				ČÍSLO PŘÍLOHY: C.1.1.05	ČÍSLO PARÉ:

CHARAKTERISTICKÉ PŘÍČNÉ ŘEZY


SO 101 – KOMUNIKACE II/397

M 1:100


PŘÍČNÝ ŘEZ Č. 01
KM 0,00000

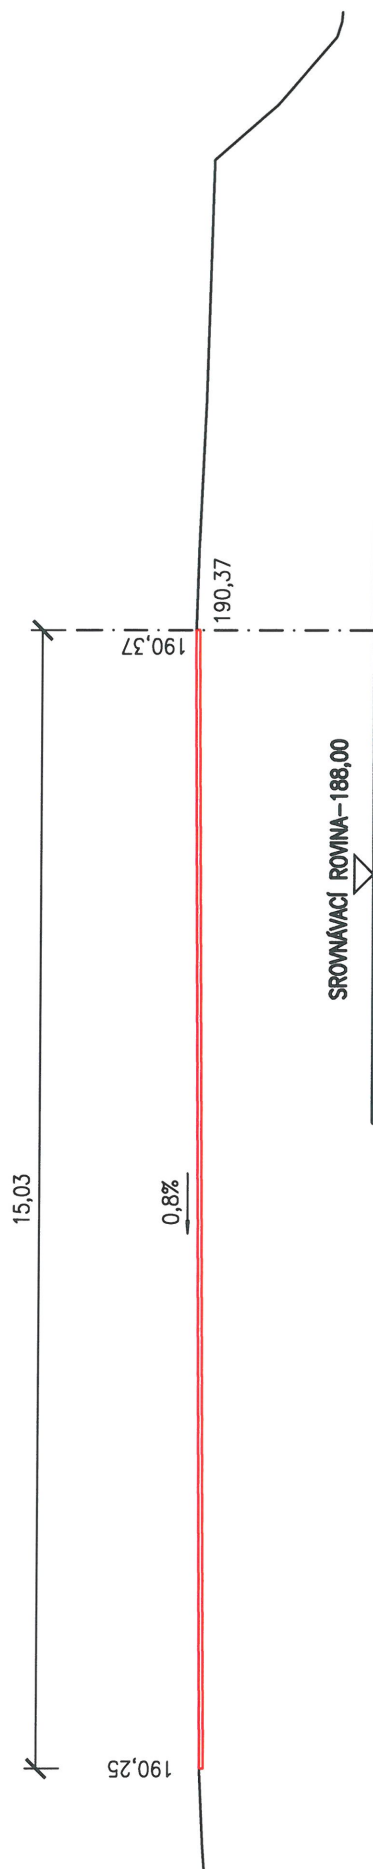


PŘÍČNÝ ŘEZ Č. 02 KM 0,02000

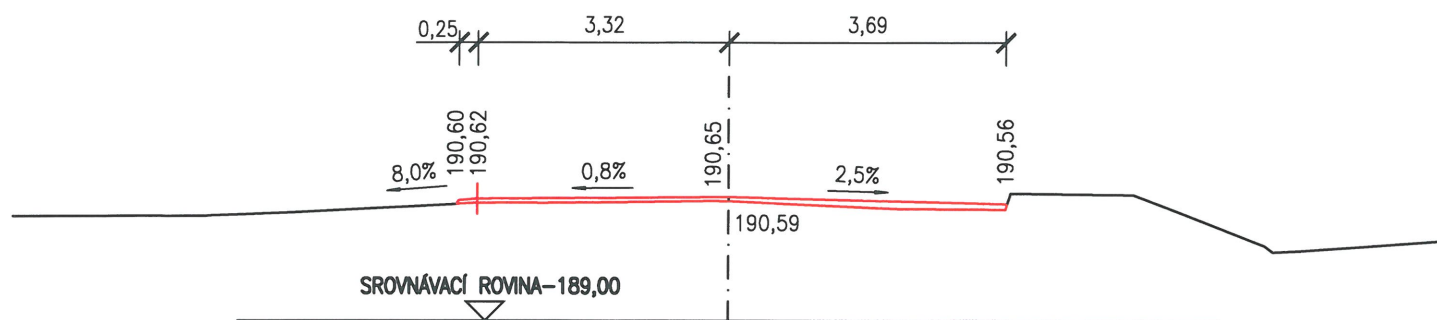


PŘÍČNÝ ŘEZ Č. 03 KM 0,04000

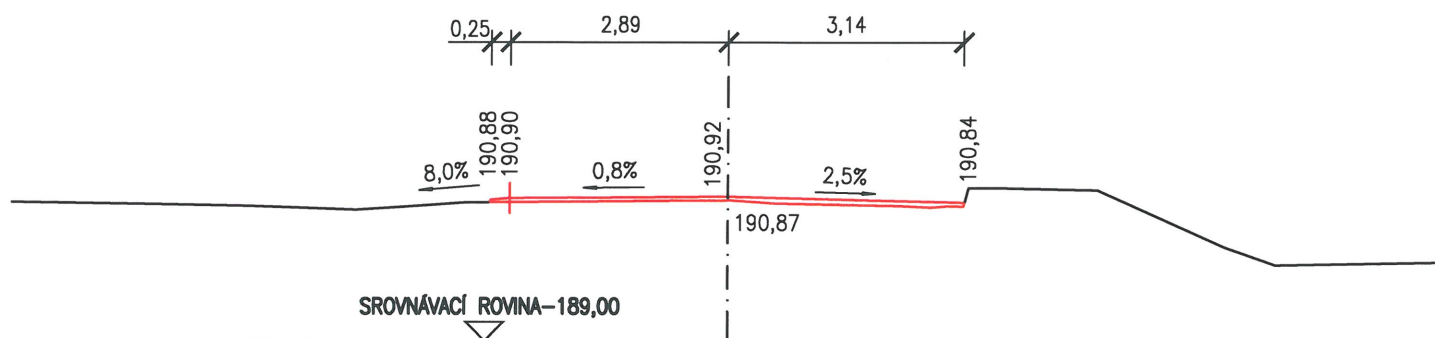


PŘÍČNÝ ŘEZ Č. 04 KM 0,06000

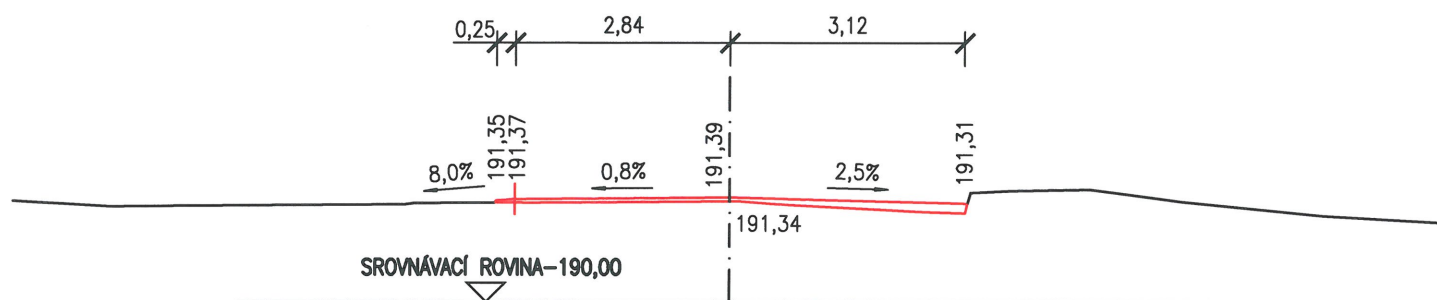


PŘÍČNÝ ŘEZ Č. 05 KM 0,08000

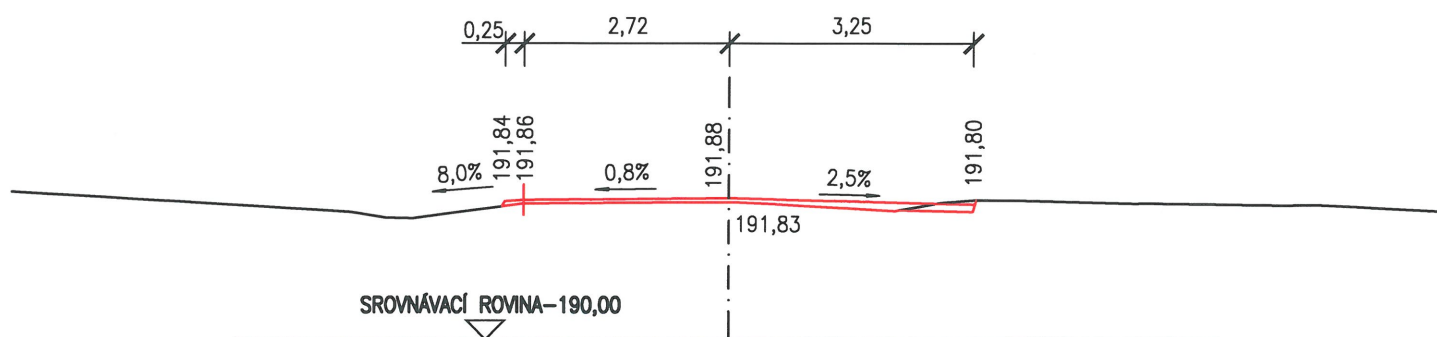


PŘÍČNÝ ŘEZ Č. 06 KM 0,10000

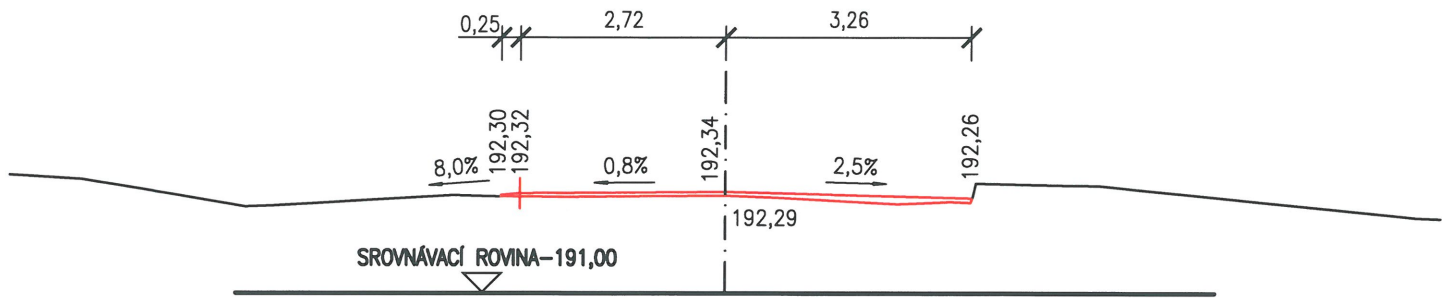


PŘÍČNÝ ŘEZ Č. 07 KM 0,12000

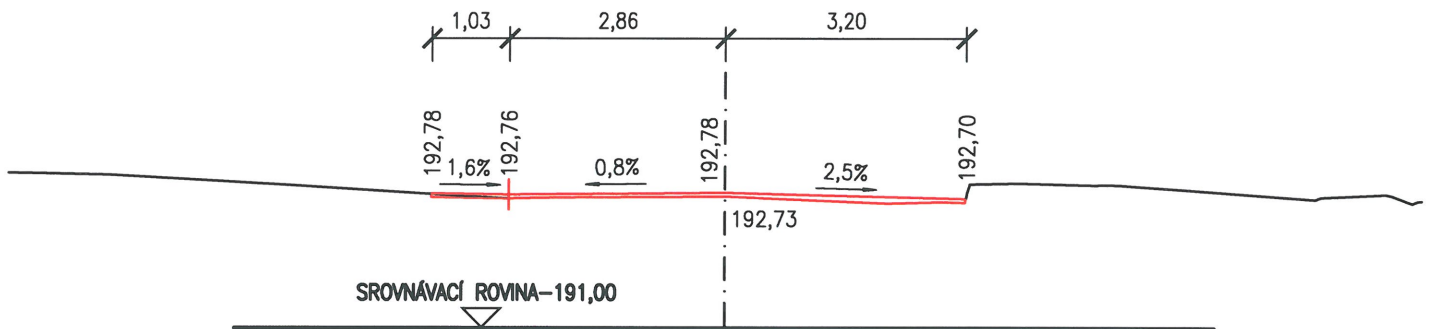


PŘÍČNÝ ŘEZ Č. 08 KM 0,14000

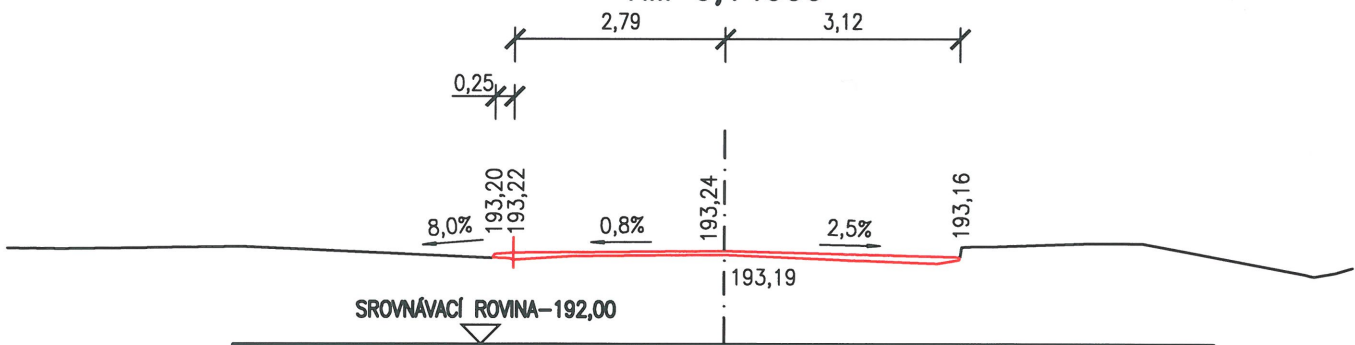


PŘÍČNÝ ŘEZ Č. 09 KM 0,16000

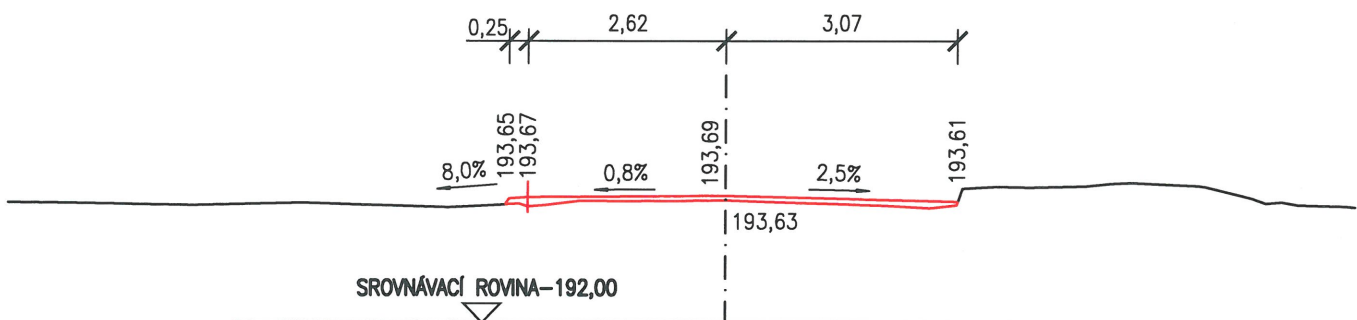


PŘÍČNÝ ŘEZ Č. 10 KM 0,18000

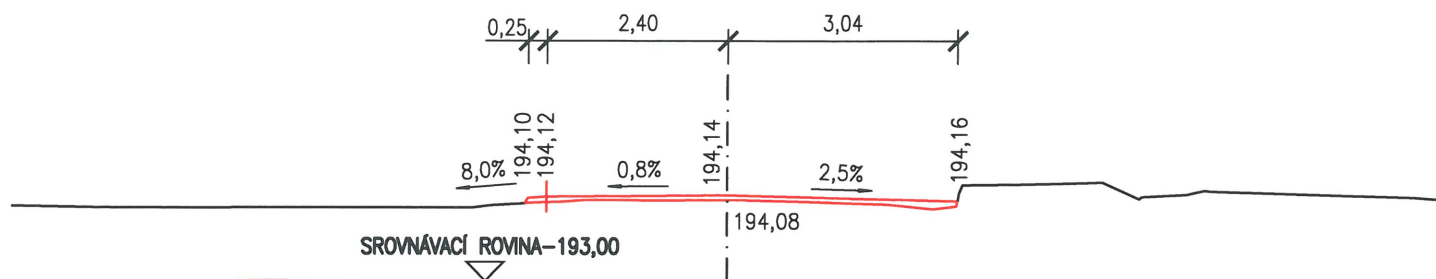


PŘÍČNÝ ŘEZ Č. 11 KM 0,20000

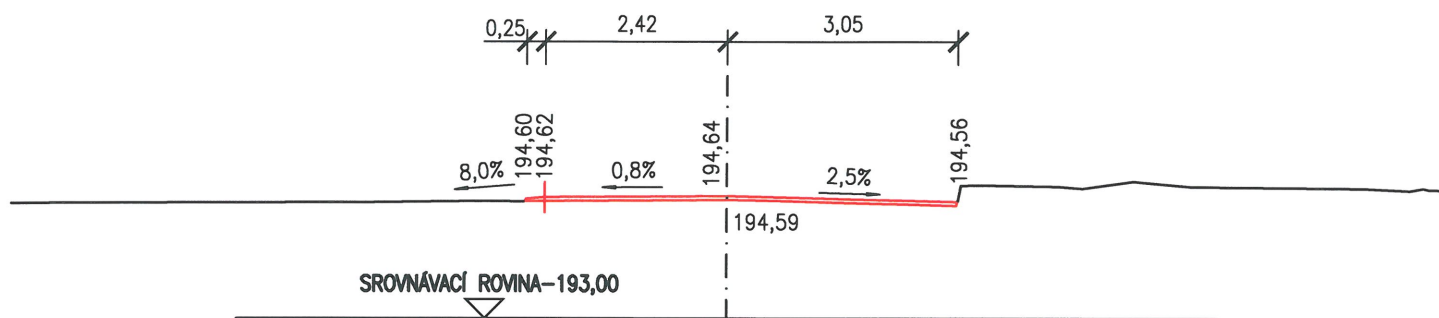


PŘÍČNÝ ŘEZ Č. 12 KM 0,22000

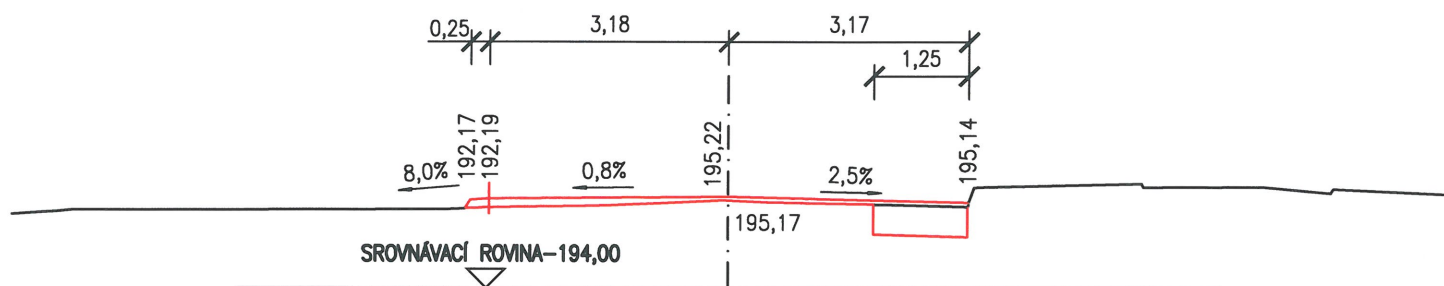


PŘÍČNÝ ŘEZ Č. 13 KM 0,24000

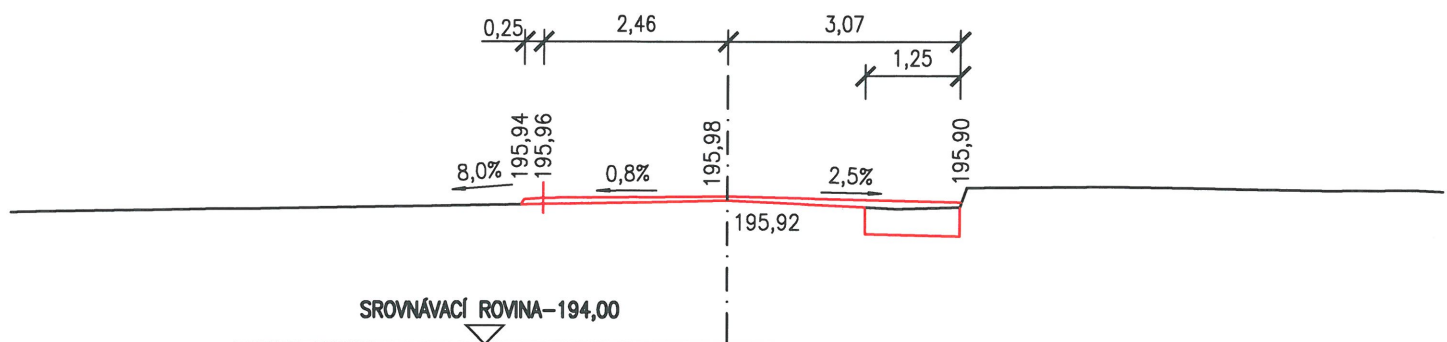


PŘÍČNÝ ŘEZ Č. 14 KM 0,26000

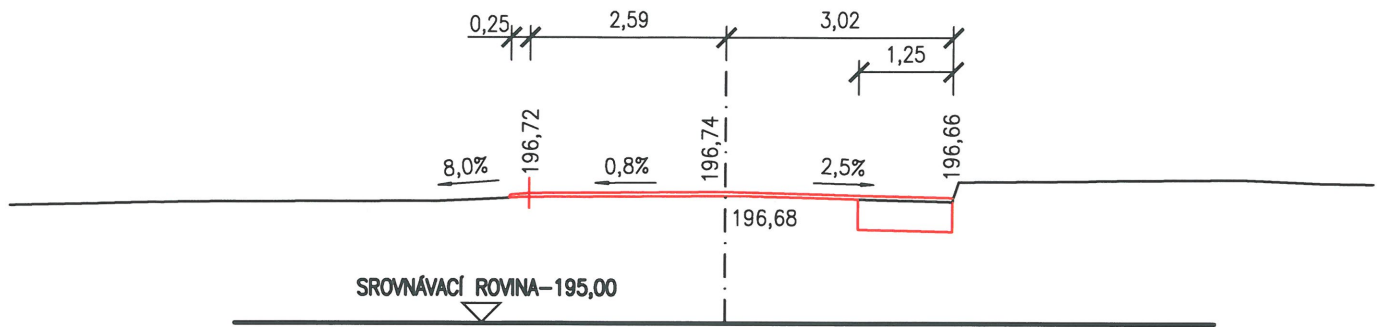


PŘÍČNÝ ŘEZ Č. 15 KM 0,28000

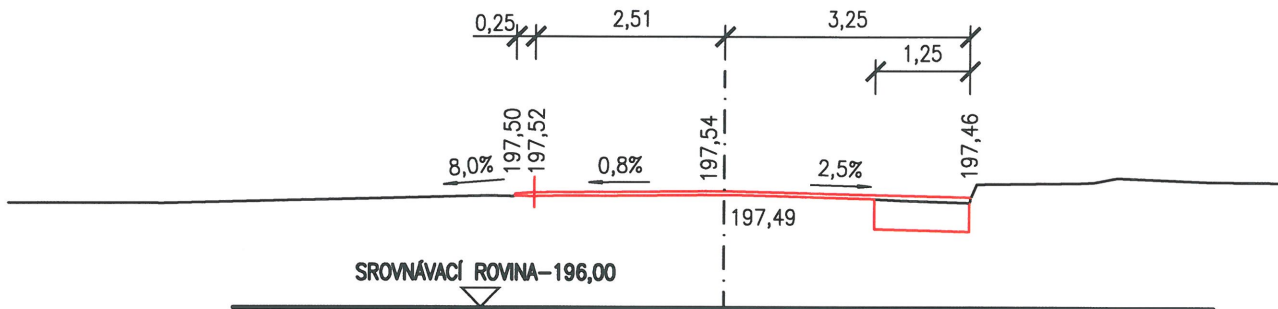


PŘÍČNÝ ŘEZ Č. 16 KM 0,30000

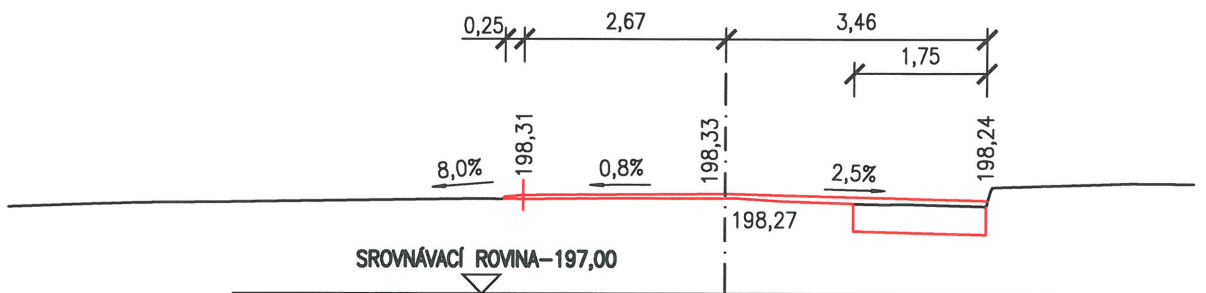


PŘÍČNÝ ŘEZ Č. 17 KM 0,32000

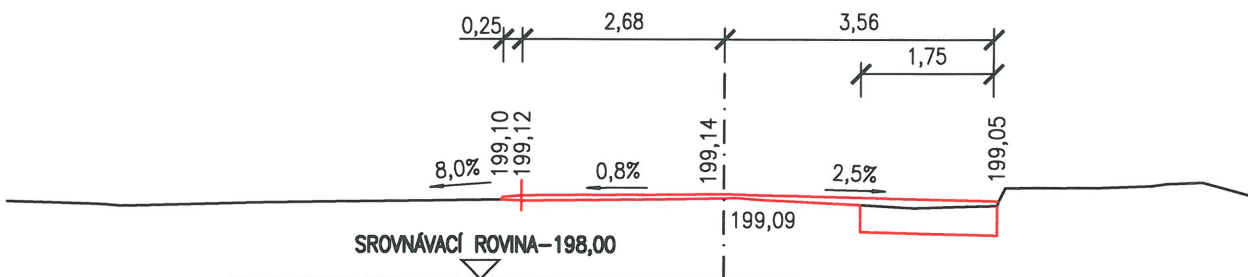


PŘÍČNÝ ŘEZ Č. 18 KM 0,34000

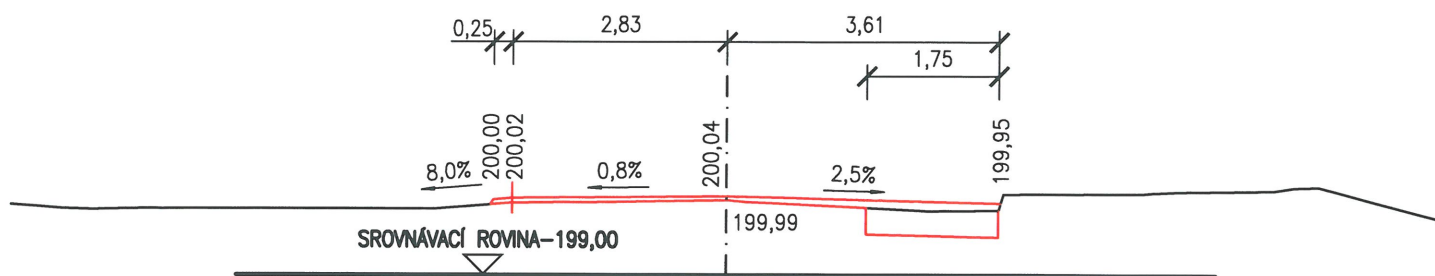


PŘÍČNÝ ŘEZ Č. 19 KM 0,36000

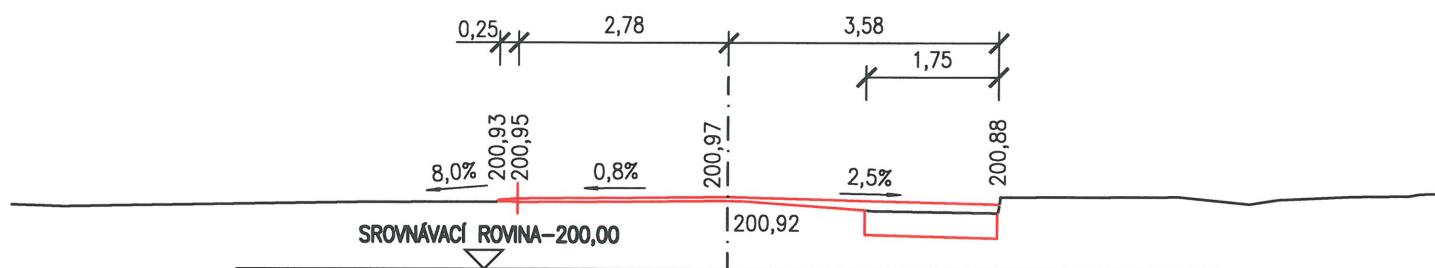


PŘÍČNÝ ŘEZ Č. 20 KM 0,38000

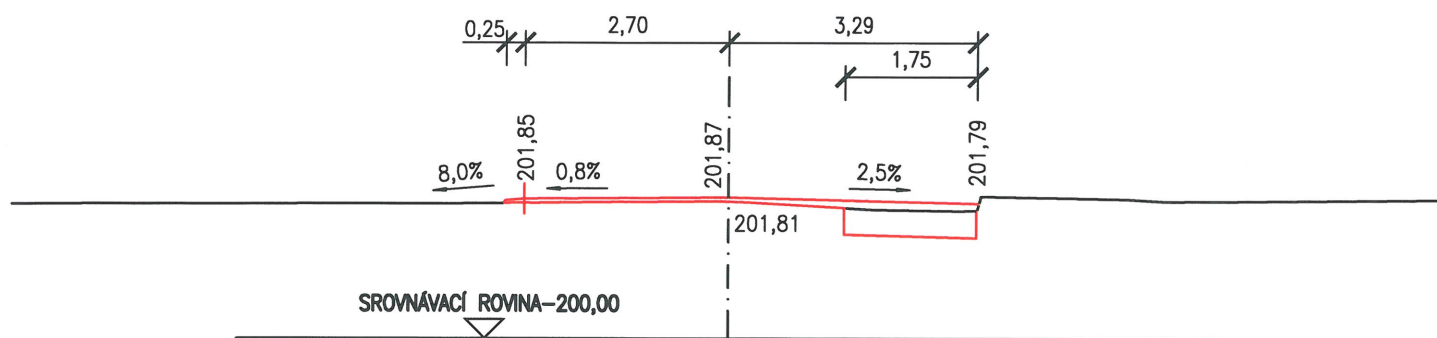


PŘÍČNÝ ŘEZ Č. 21 KM 0,40000

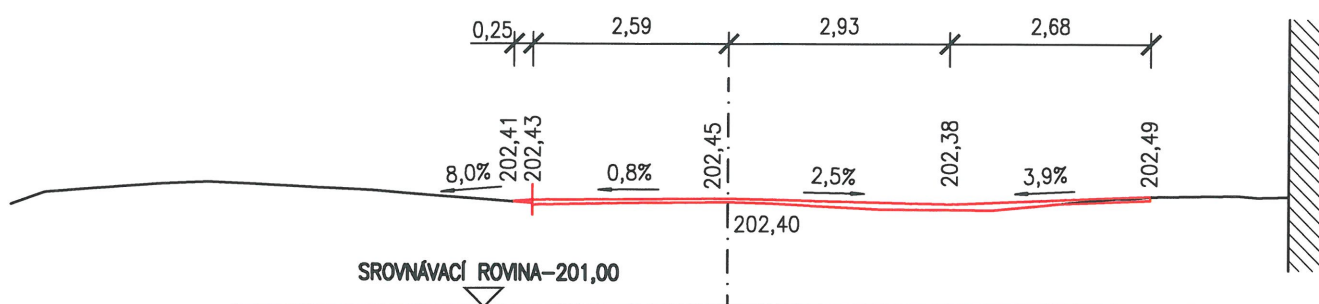


PŘÍČNÝ ŘEZ Č. 22 KM 0,42000

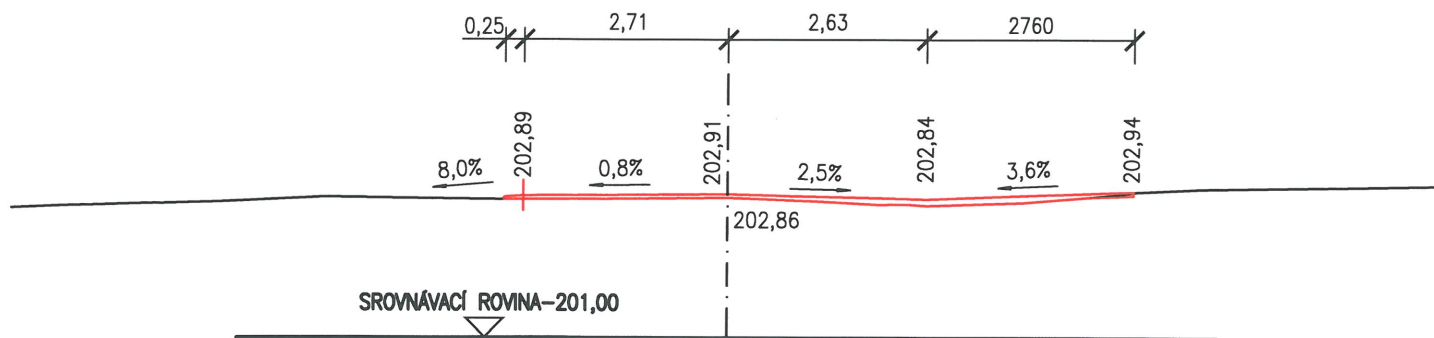


PŘÍČNÝ ŘEZ Č. 23 KM 0,44000

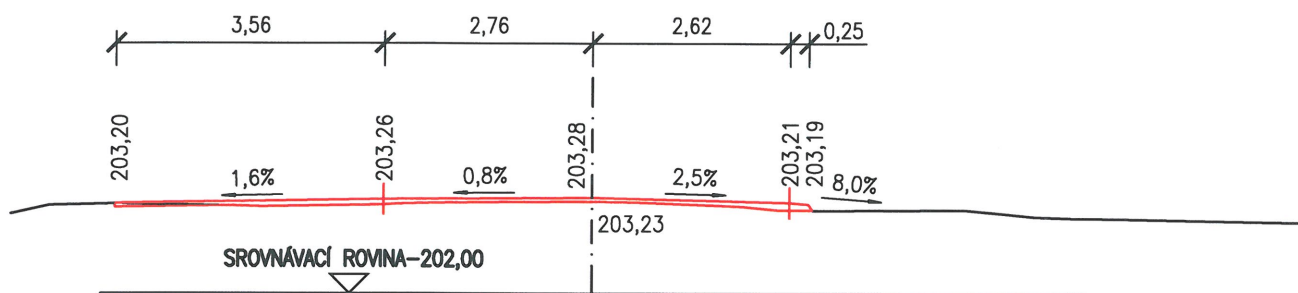


PŘÍČNÝ ŘEZ Č. 24 KM 0,46000

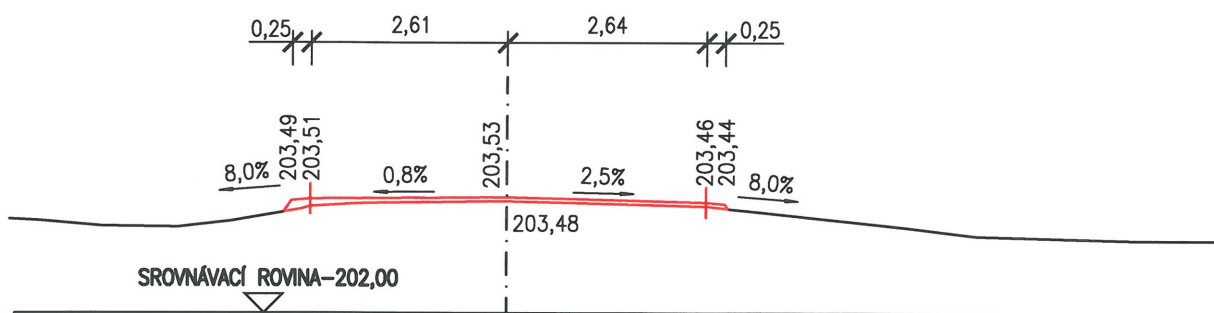


PŘÍČNÝ ŘEZ Č. 25 KM 0,48000

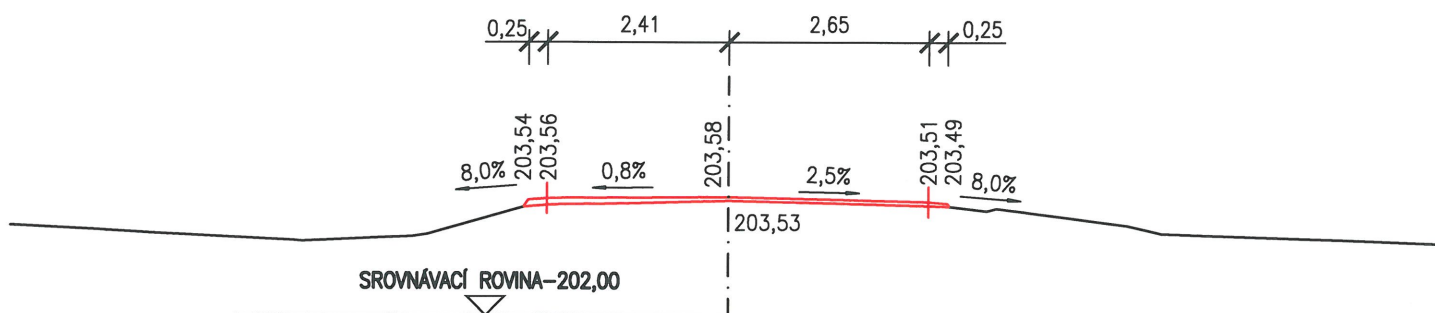


PŘÍČNÝ ŘEZ Č. 26 KM 0,50000

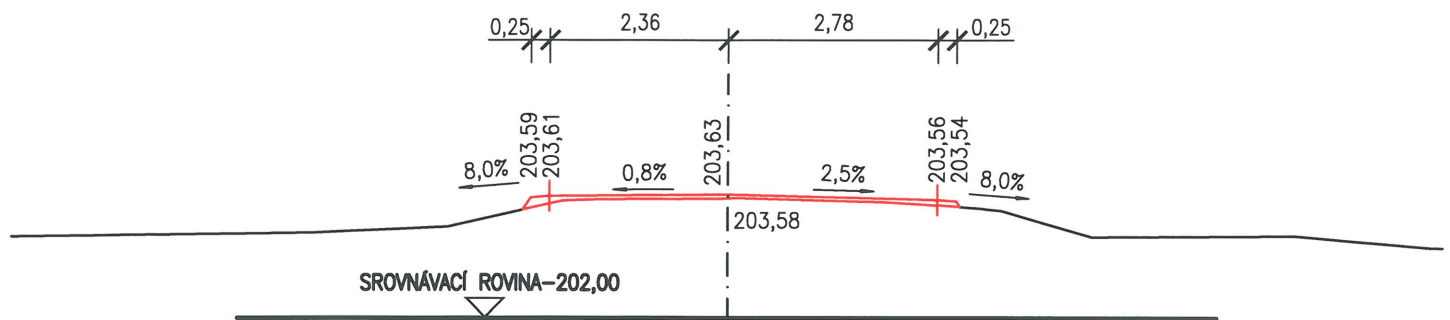

PŘÍČNÝ ŘEZ Č. 27 KM 0,52000

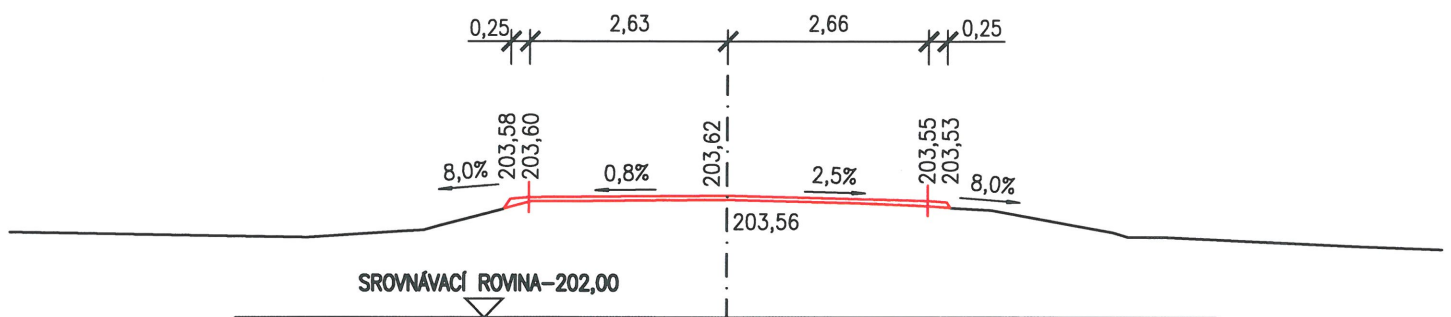

PŘÍČNÝ ŘEZ Č. 28 KM 0,54000

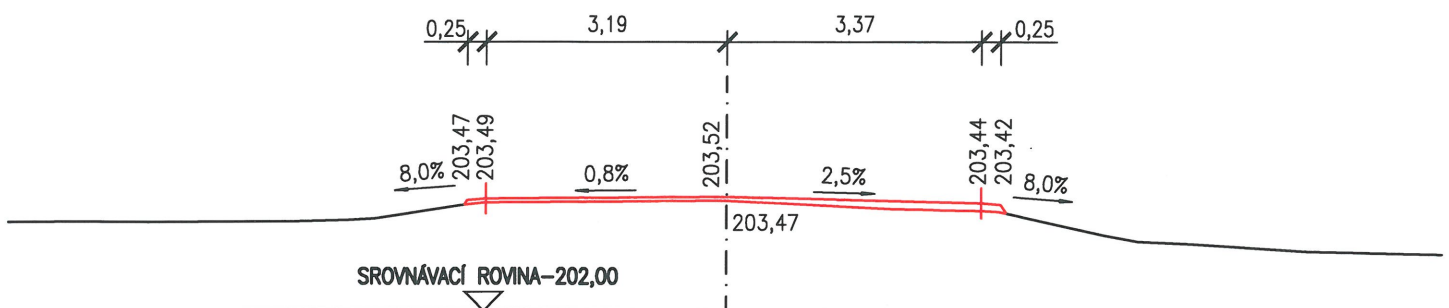

PŘÍČNÝ ŘEZ Č. 29
KM 0,56000

