


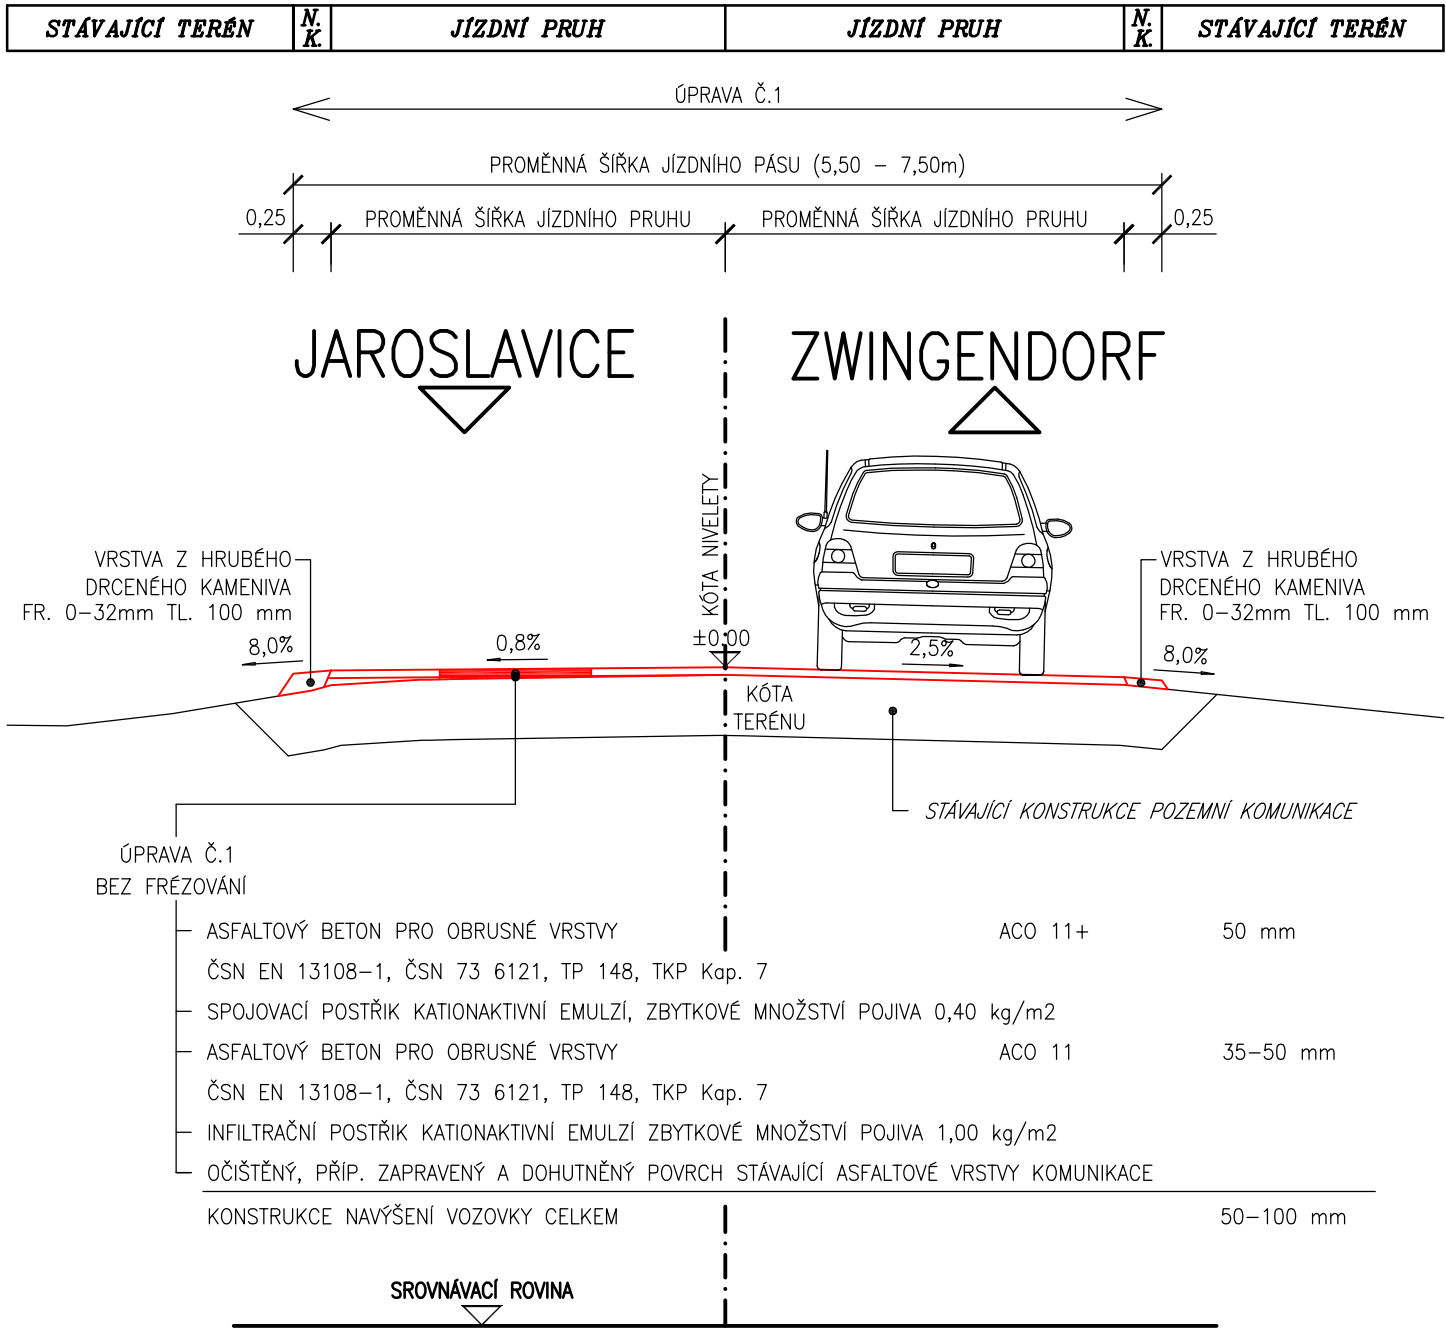


VZOROVÝ PŘÍČNÝ ŘEZ –
– INTRAVILÁN – ČÁST 3
SO 101 – KOMUNIKACE II/397
M 1:50 SILNICE II. TŘÍDY
km 0,38891 – 0,47471



VÝŠKOVÝ SYSTÉM: B.p.v.

OZNAČENÍ	POPIS ZMĚNY	DATUM	PODPIS
HIP	ZODP. PROJEKTANT	VYPRACOVAL	KONTROLOVAL
	ING. MARTIN VAŠÁK	ING. MIROSLAV TOBEK	ING. KAREL PECHA
			
INVESTOR: SÚS Jihomoravského kraje, příspěvk. org. kraje, Žerotínovo nám. 3/5, 601 82 BRNO			
KRAJ: JIHMORAVSKÝ	ORP: ZNOJMO	KATASTR: JAROSLAVICE	
STAVBA:		FORMÁT	2 x A4
II/397 JAROSLAVICE, KM 24,750 - 25,350 ČÁST: SO 101 - KOMUNIKACE II/397		DATUM	DUBEN 2014
		STUPEŇ	DSP/DPDS
		ČÍSLO ZAK.	2014446
		MĚŘÍTKO	1:50
PŘÍLOHA:		ČÍSLO PŘÍLOHY:	ČÍSLO PARÉ:
VZOROVÝ PŘÍČNÝ ŘEZ - INTRAVILÁN - ČÁST 3		C.1.1.04.03	

Dokumentaci lze užívat pouze ve smyslu příslušné smlouvy o dílo výkres, či jeho část, může být kopírován nebo jiným způsobem rozšiřován pouze po předchozím souhlasu IM-Projekt, Inženýrské a mostní konstrukce, s.r.o.