



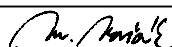
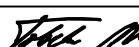

VZOROVÝ PŘÍČNÝ ŘEZ – INTRAVILÁN – ČÁST 2
SO 101 – KOMUNIKACE II/397
M 1:50

SILNICE II. TŘÍDY

km 0,21631 – 0,38891

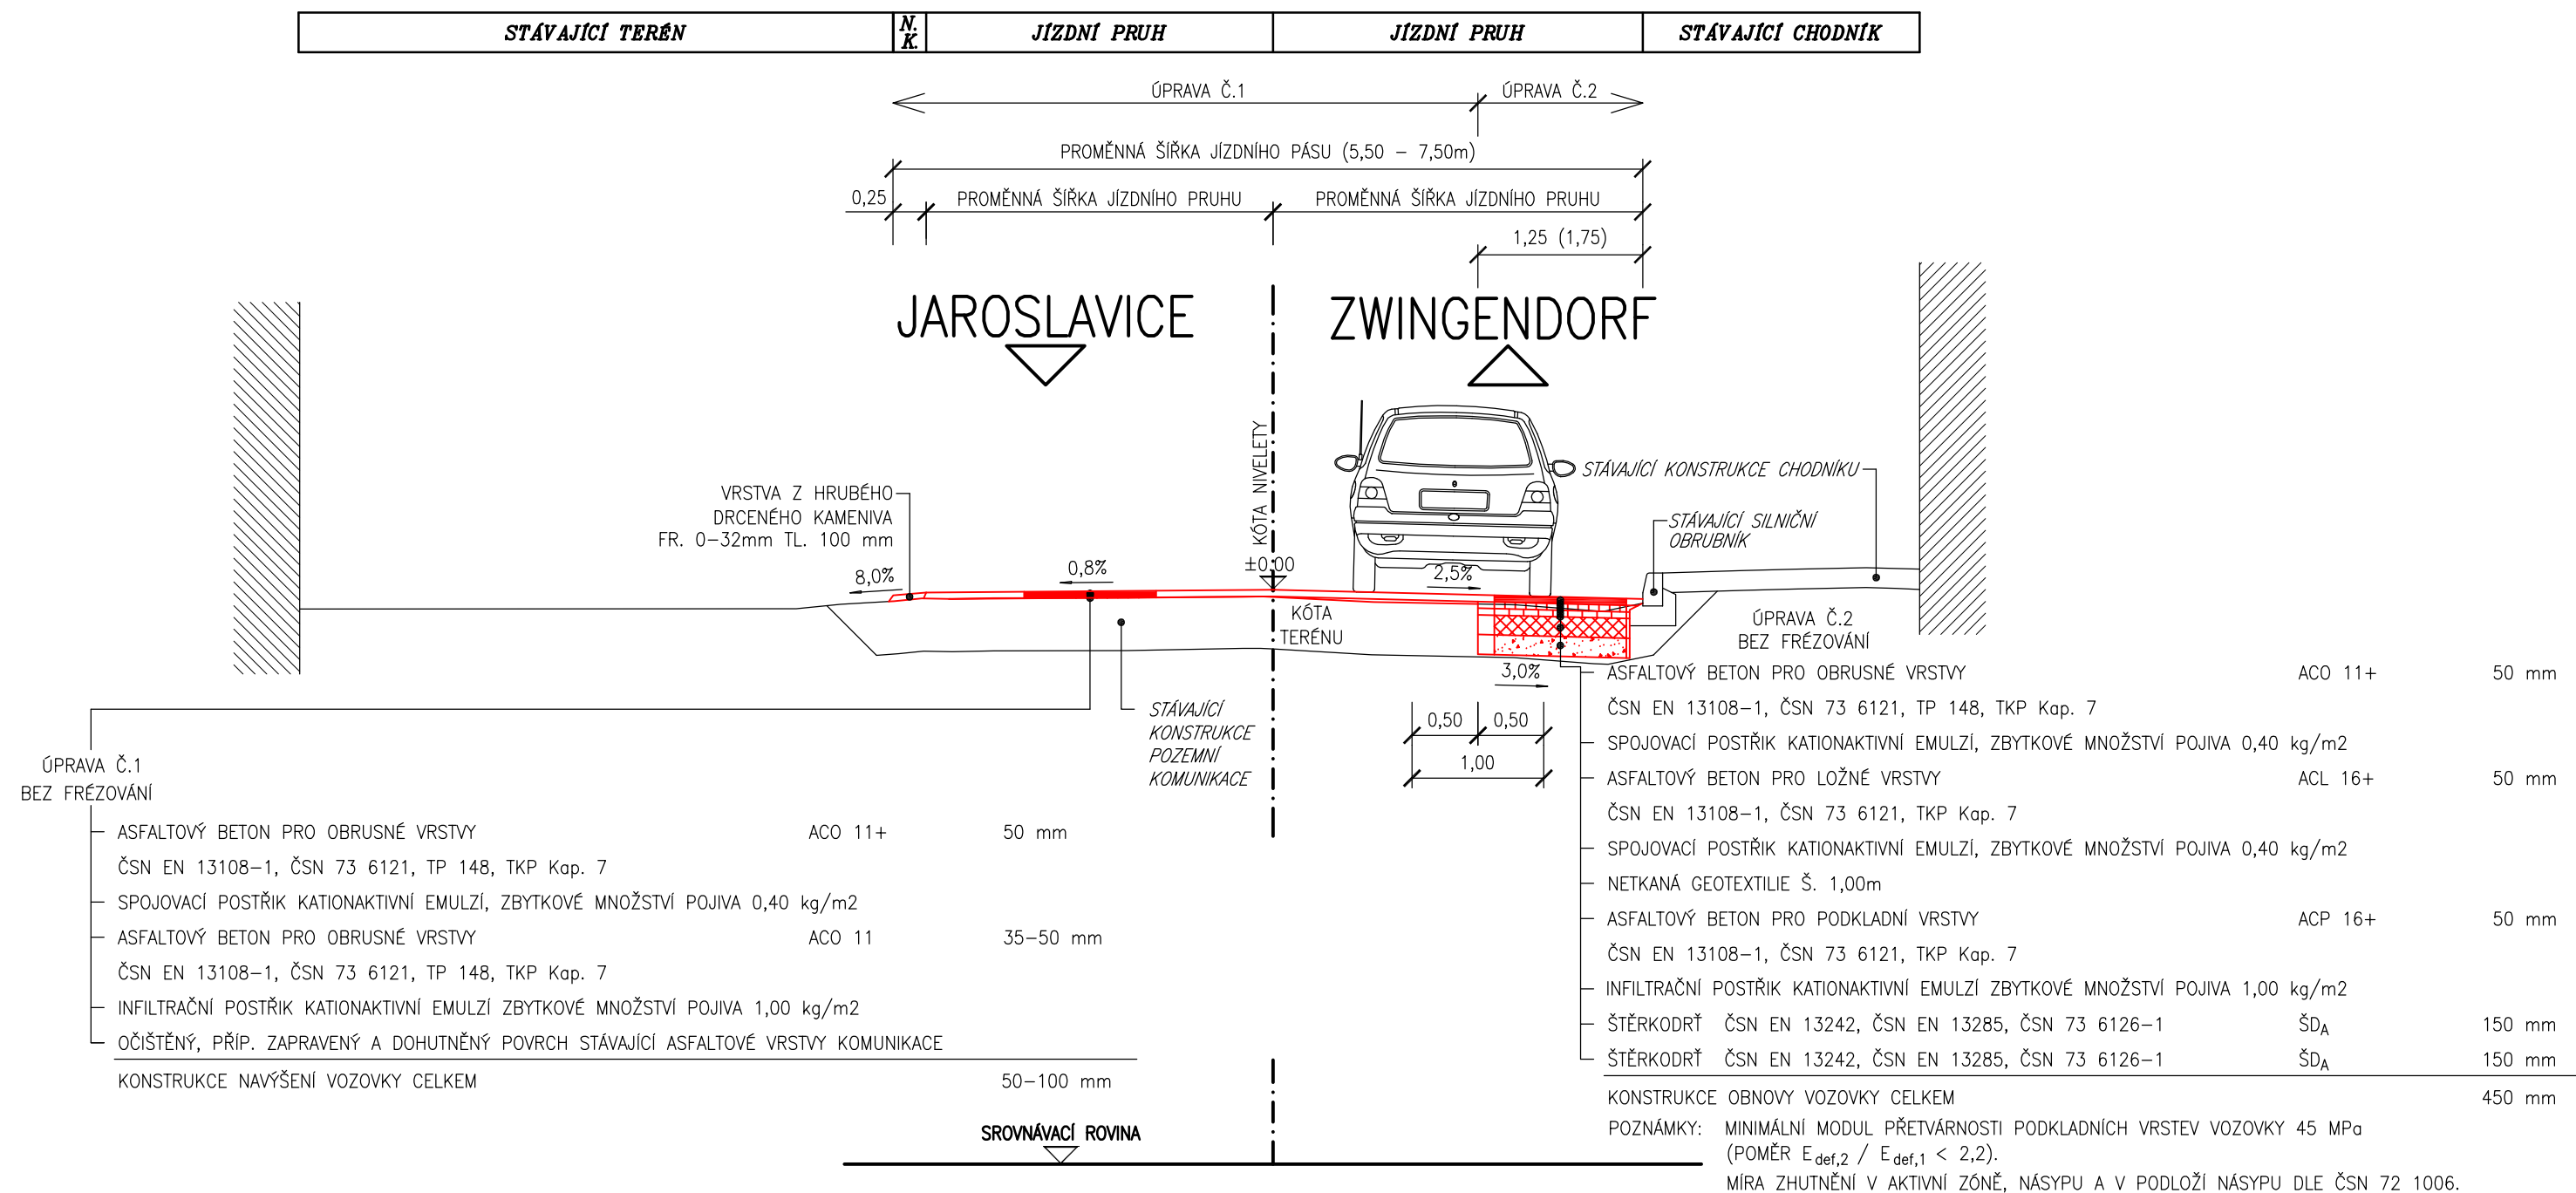

VÝŠKOVÝ SYSTÉM: B.p.v.

OZNAČENÍ		POPIS ZMĚNY		DATUM		PODPIS	
HIP		ZODP. PROJEKTANT	VYPRACOVAL	KONTOLOVAL		<div>IM-PROJEKT, Inženýrské a mostní konstrukce, s.r.o.</div> <div> Vodní 1, 602 00 BRNO tel: 533 446 080-2 fax: 533 446 089 im-projekt@im-projekt.cz www.im-projekt.cz</div>	
	ING. MARTIN VAŠÁK	ING. MIROSLAV TOBEK	ING. KAREL PECHA				
							
INVESTOR: SÚS Jihomoravského kraje, příspě.org. kraje, Žerotínovo nám. 3/5, 601 82 BRNO							
KRAJ: JIHMORAVSKÝ		ORP: ZNOJMO		KATASTR: JAROSLAVICE			
STAVBA: II/397 JAROSLAVICE, KM 24,750 - 25,350 ČÁST: SO 101 - KOMUNIKACE II/397						FORMÁT	3 x A4
						DATUM	DUBEN 2014
						STUPEŇ	DSP/PDPS
						ČÍSLO ZAK.	2014446
						MĚŘÍTKO	1:50
PŘÍLOHA: VZOROVÝ PŘÍČNÝ ŘEZ - INTRAVILÁN - ČÁST 2						ČÍSLO PŘÍLOHY:	ČÍSLO PARÉ:
						C.1.1.04.02	
Dokumentaci lze užívat pouze ve smyslu příslušné smlouvy o dílo výkres, či jeho část, může být kopírován nebo jiným způsobem rozšiřován pouze po předchozím souhlasu IM-Projekt, Inženýrské a mostní konstrukce, s.r.o.							

Dokumentaci lze užívat pouze ve smyslu příslušné smlouvy o dílo výkres, či jeho část, může být kopírován nebo jiným způsobem rozšiřován pouze po předchozím souhlasu IM-Projekt, Inženýrské a mostní konstrukce, s.r.o.