


VZOROVÝ ŘEZ km 0,000 - 0,180


STÁVAJÍCÍ ŽIŽNÁ KOMUNIKACE

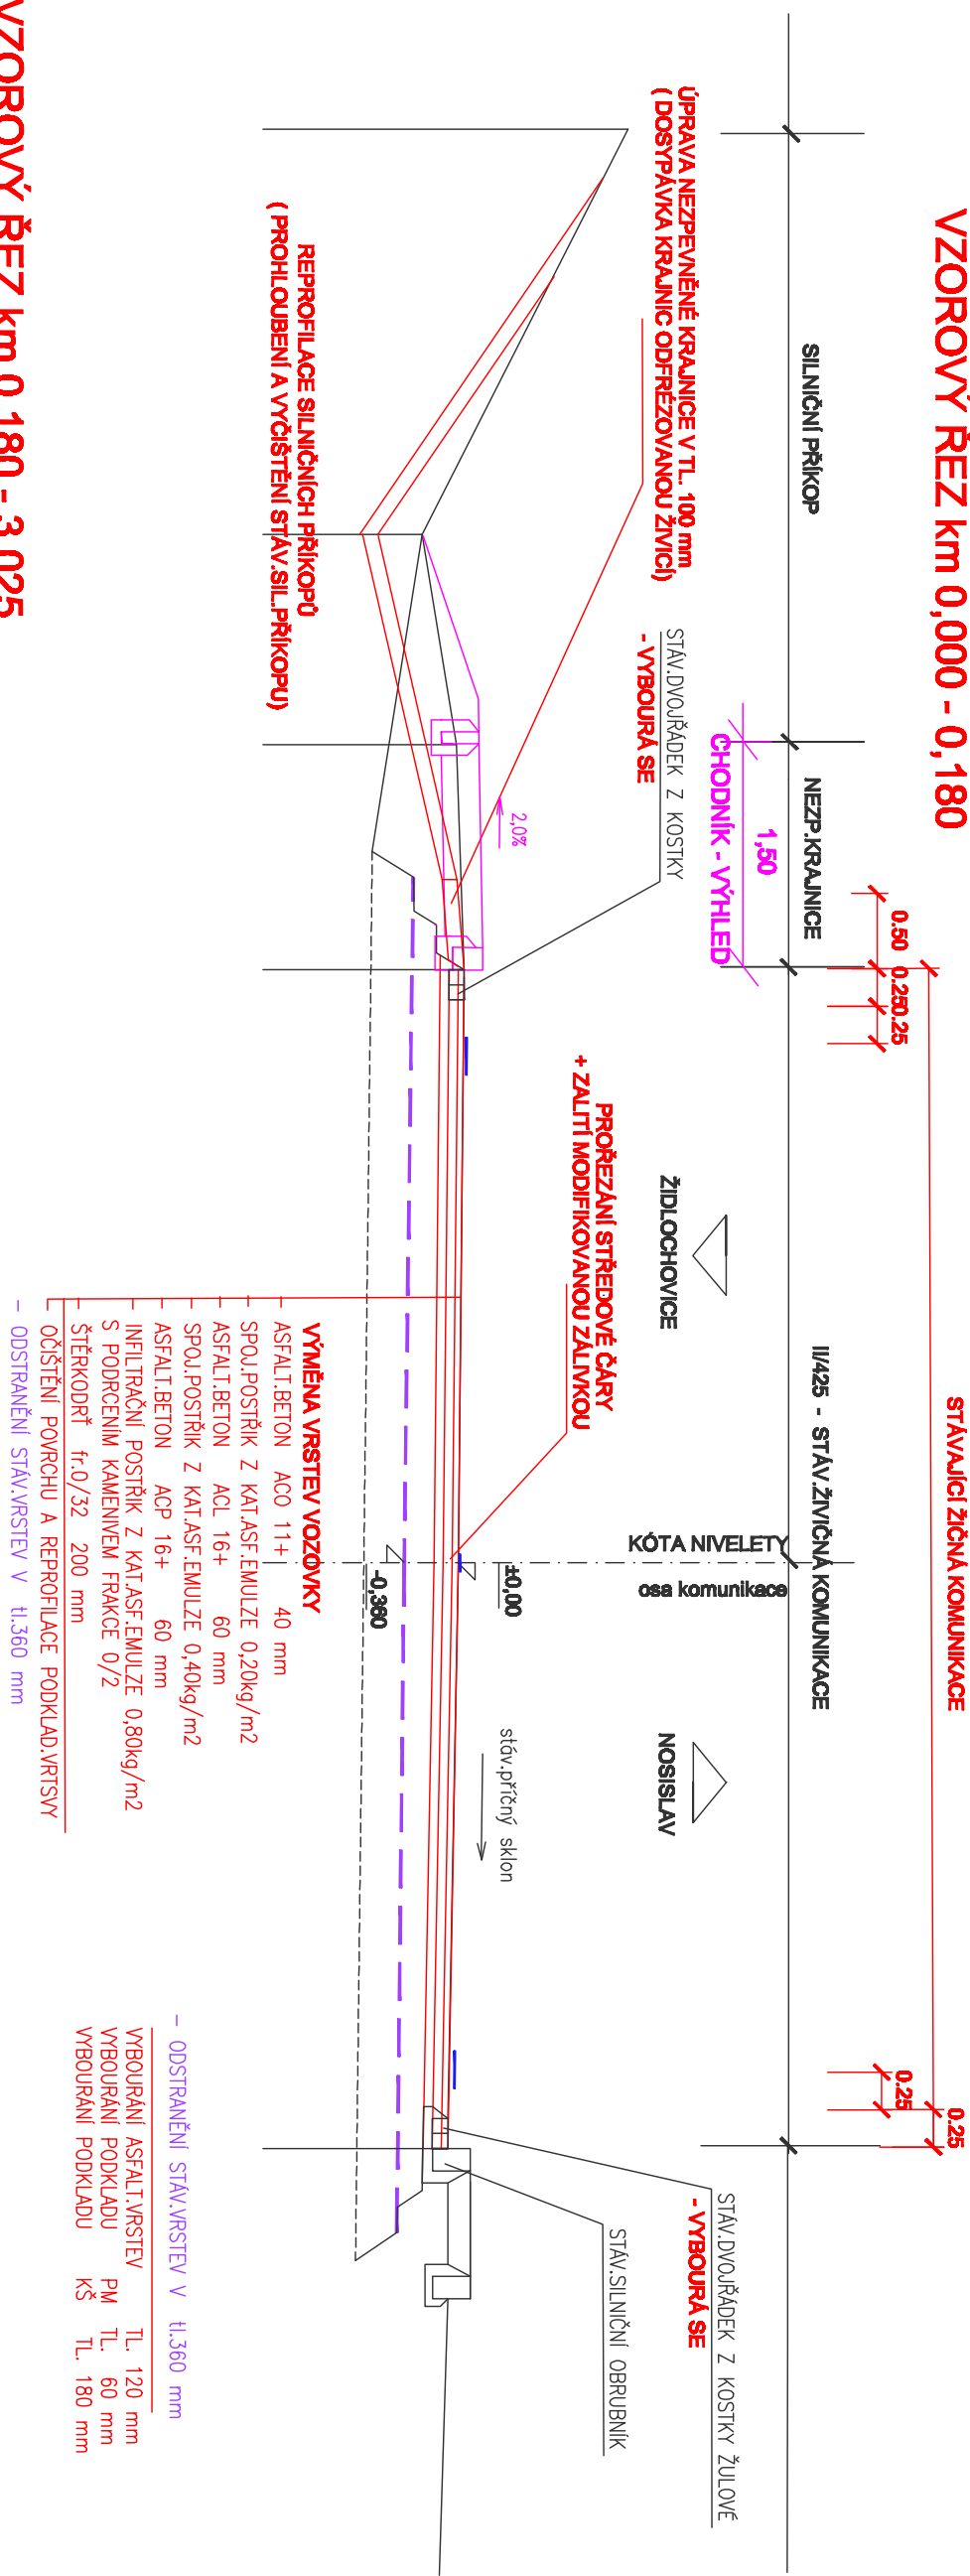

VZOROVÝ ŘEZ - v místě napojení místní komunikace
km 2,746



m2, 146

PRECHODOVÝ ÚSEK

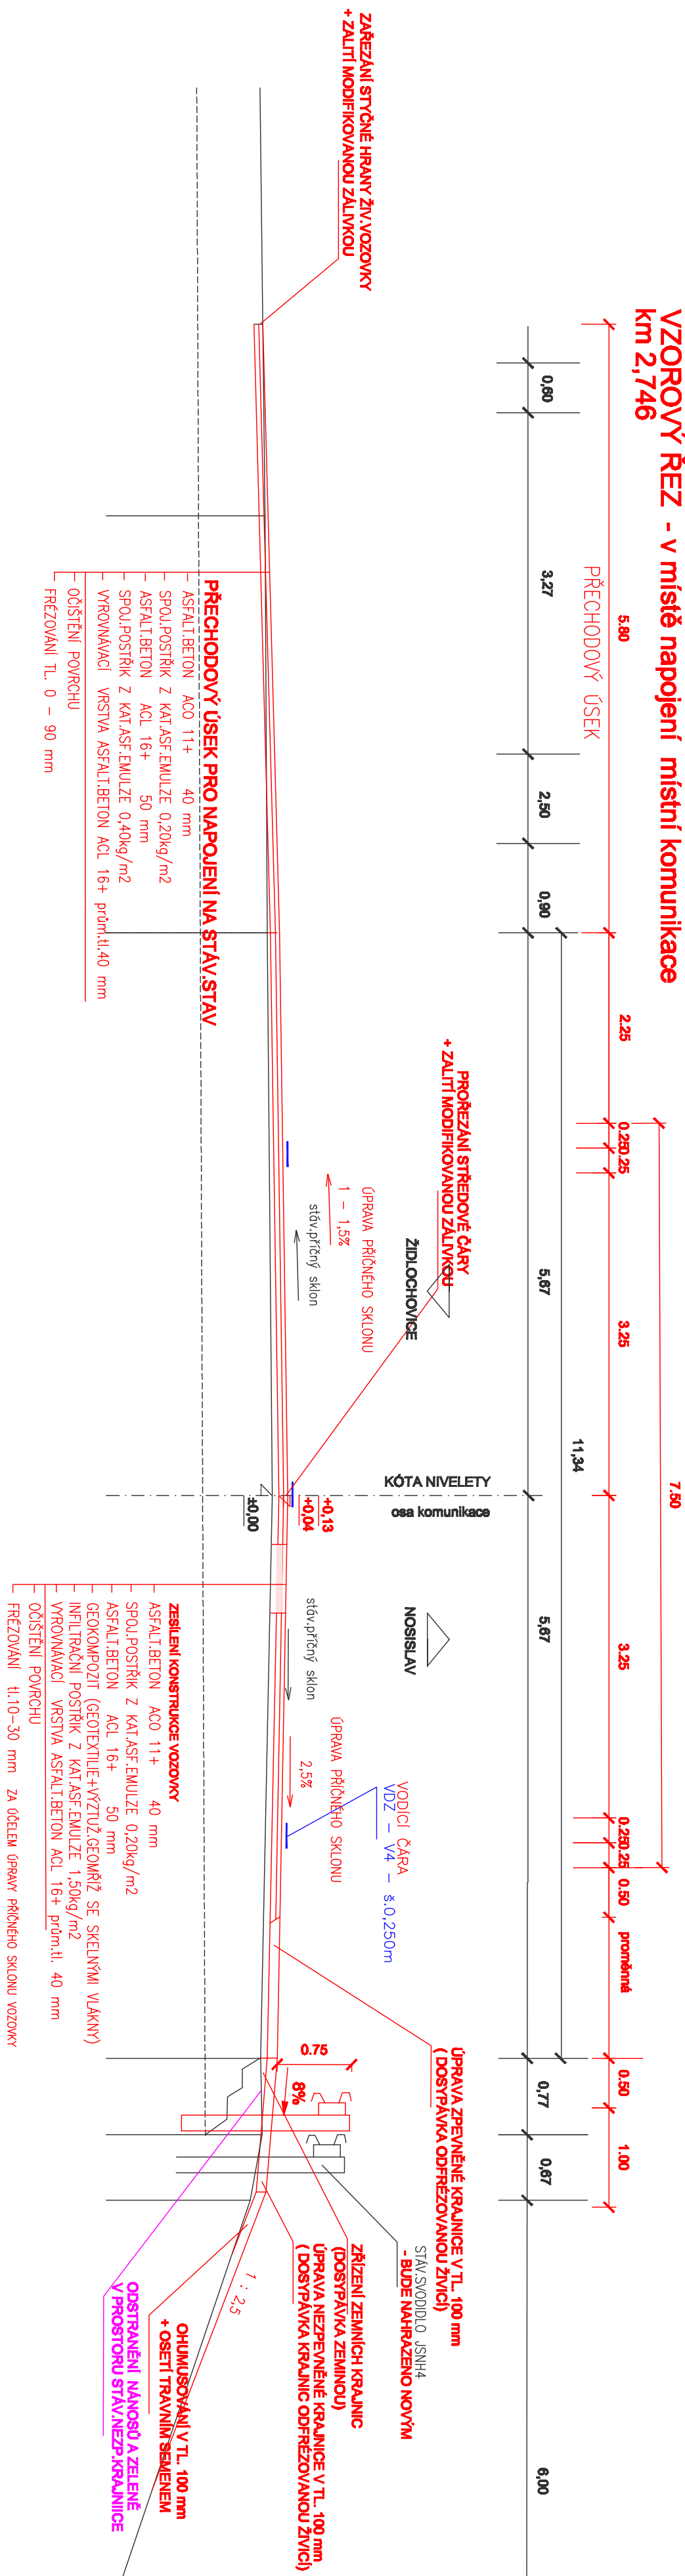

VZOROVÝ ŘEZ - podél opěrné zdi

Pozn. GEOKOMPOZIT POUŽIT DLE TP 115 A TP 147

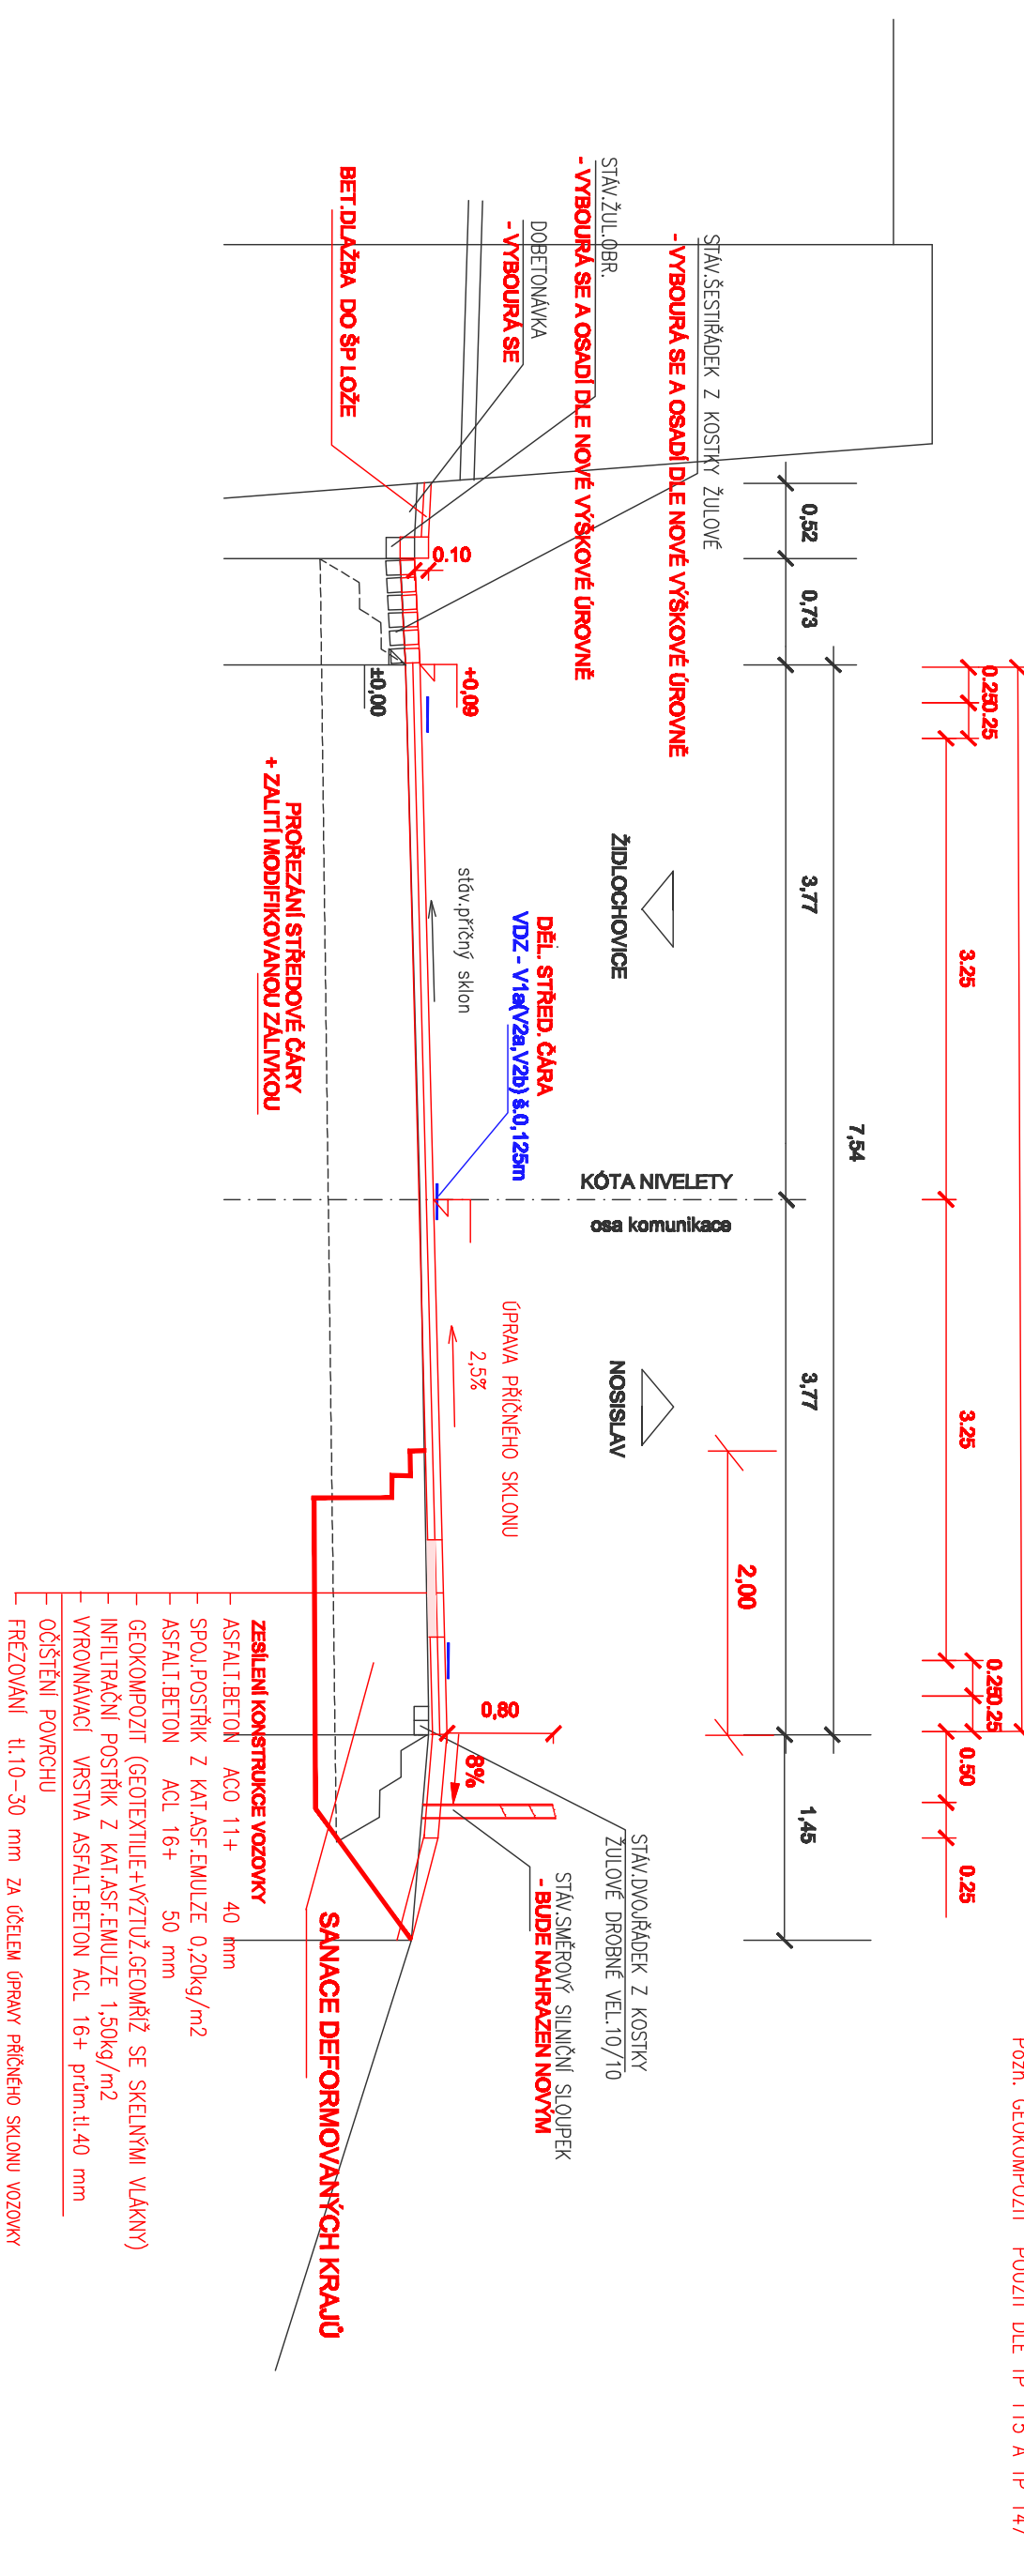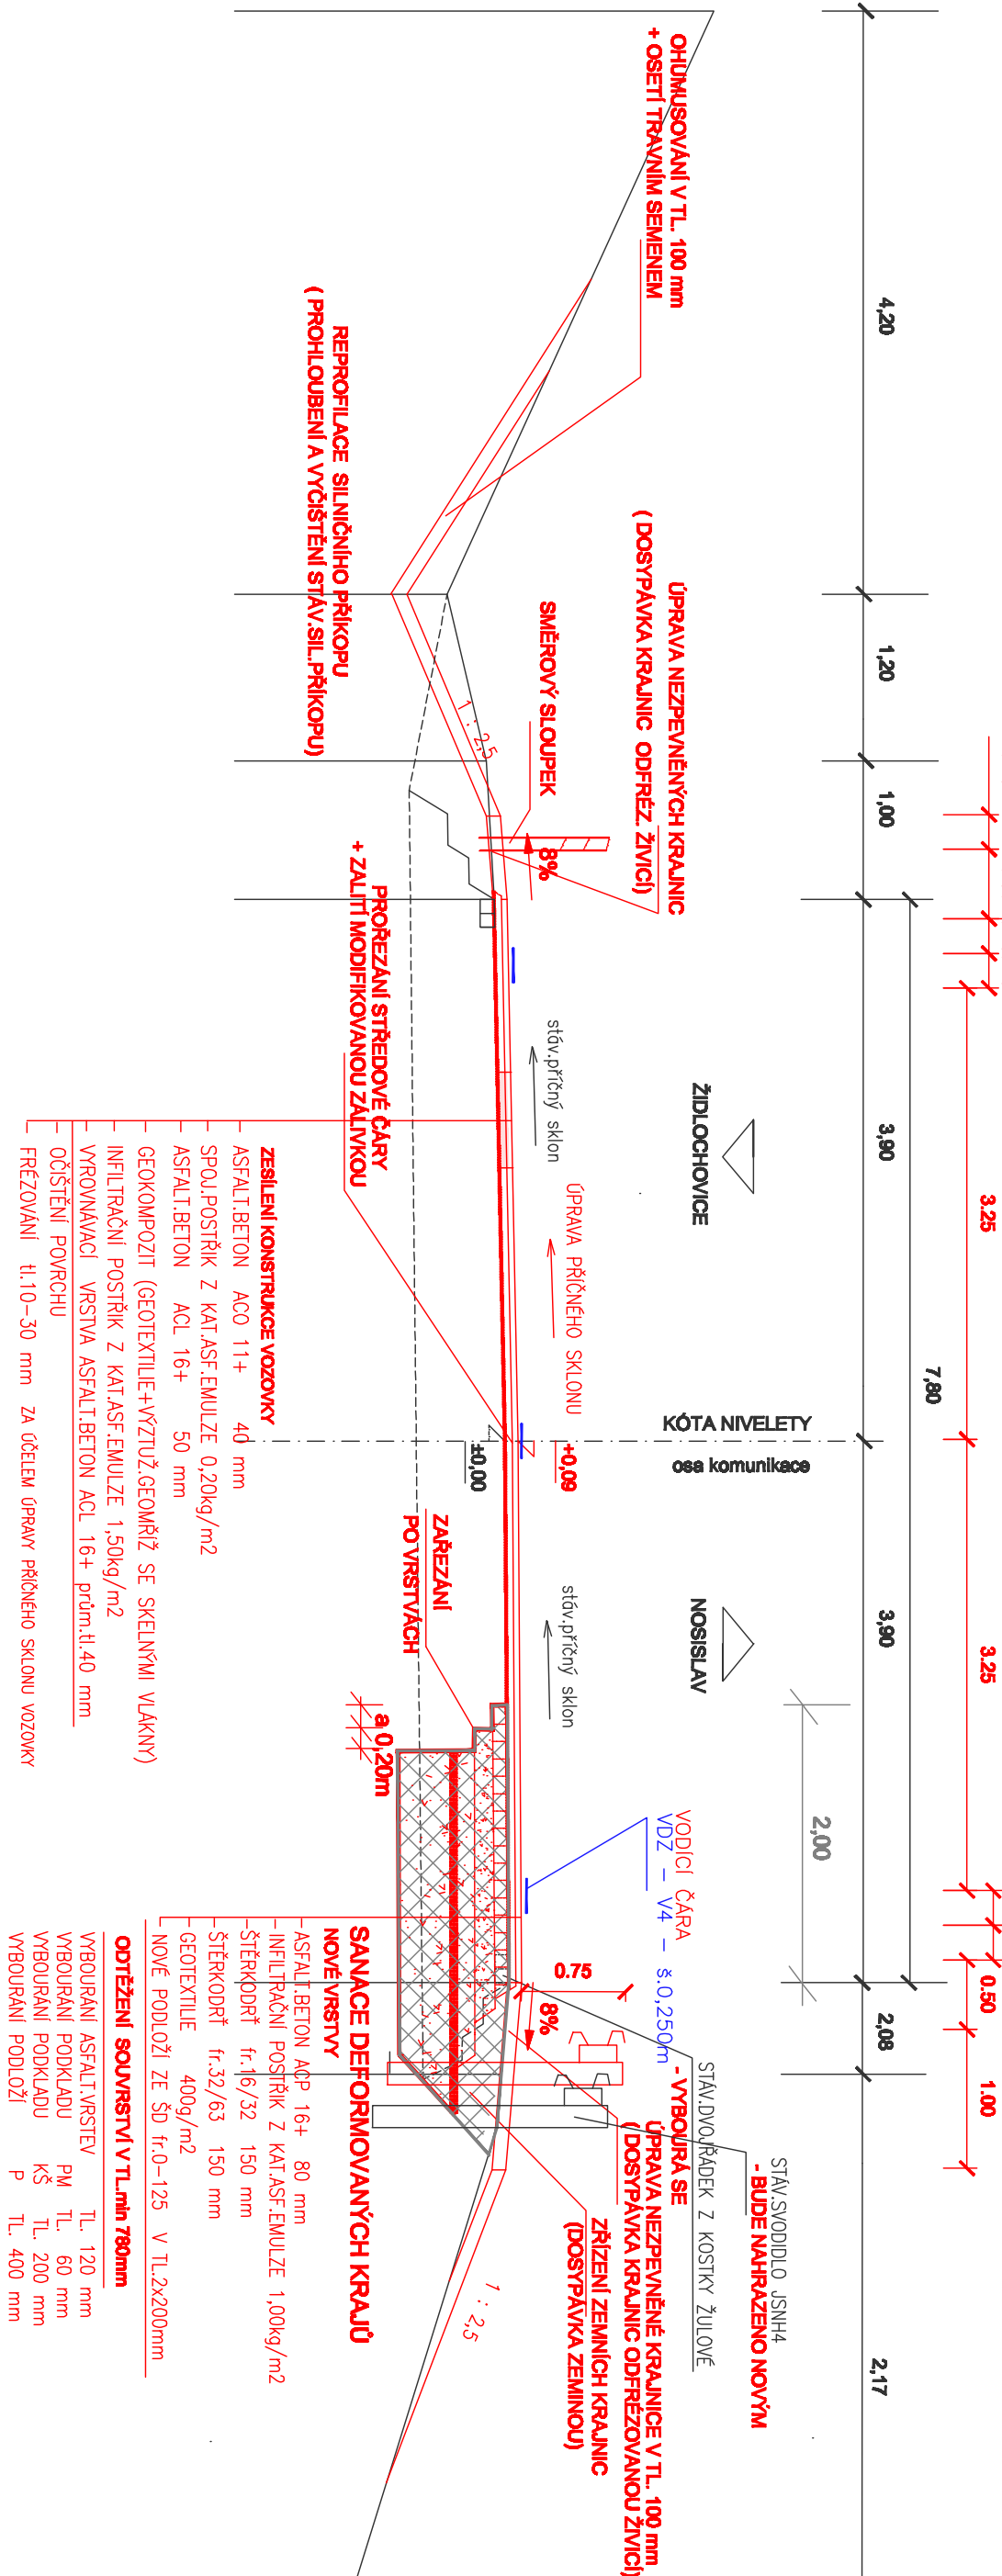[illegible]