



PROPUSTEK č. 16
km 3,000 (km 10,793 dle pasportu)

PODÉLNÝ ŘEZ

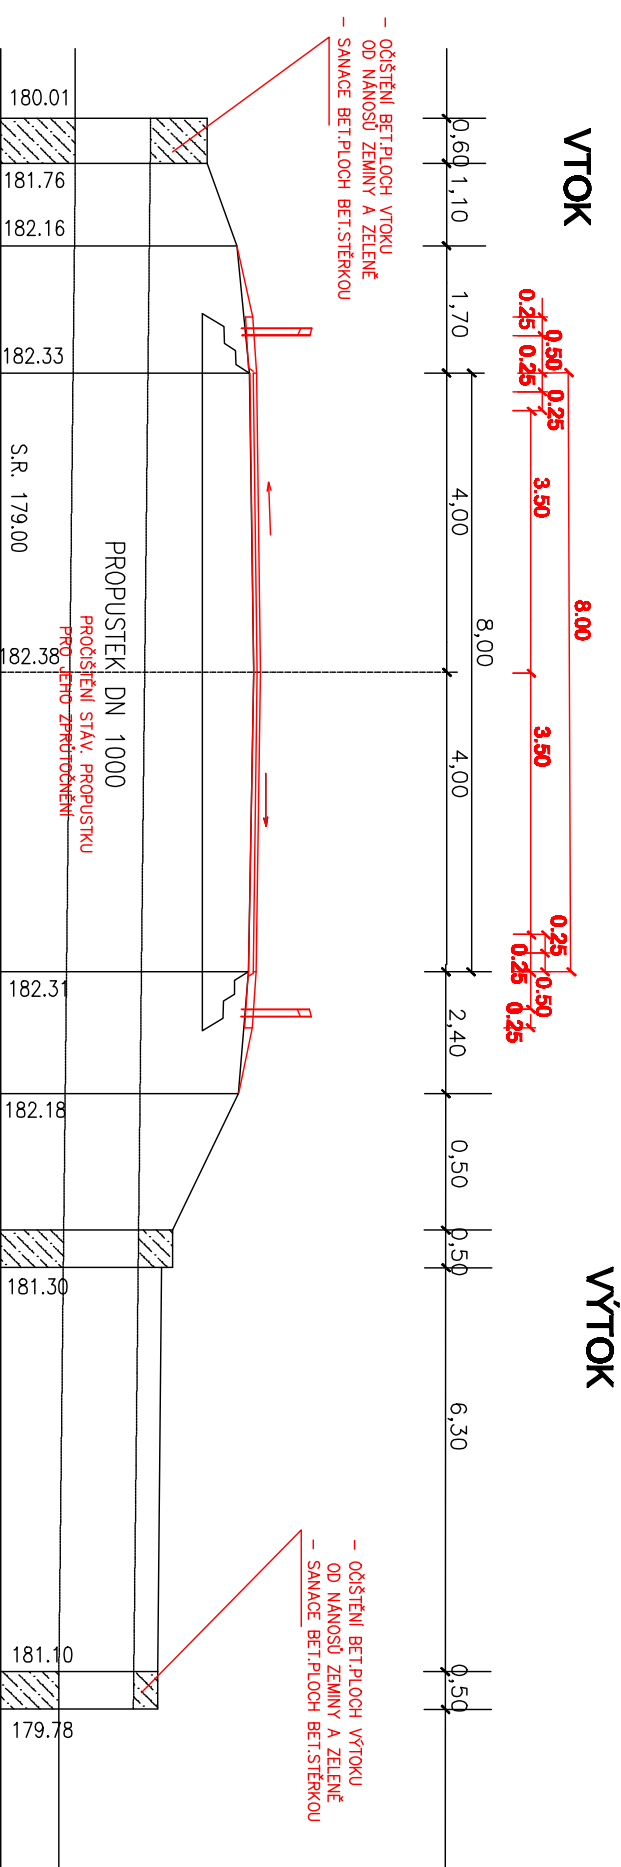

SITUACE M 1:200

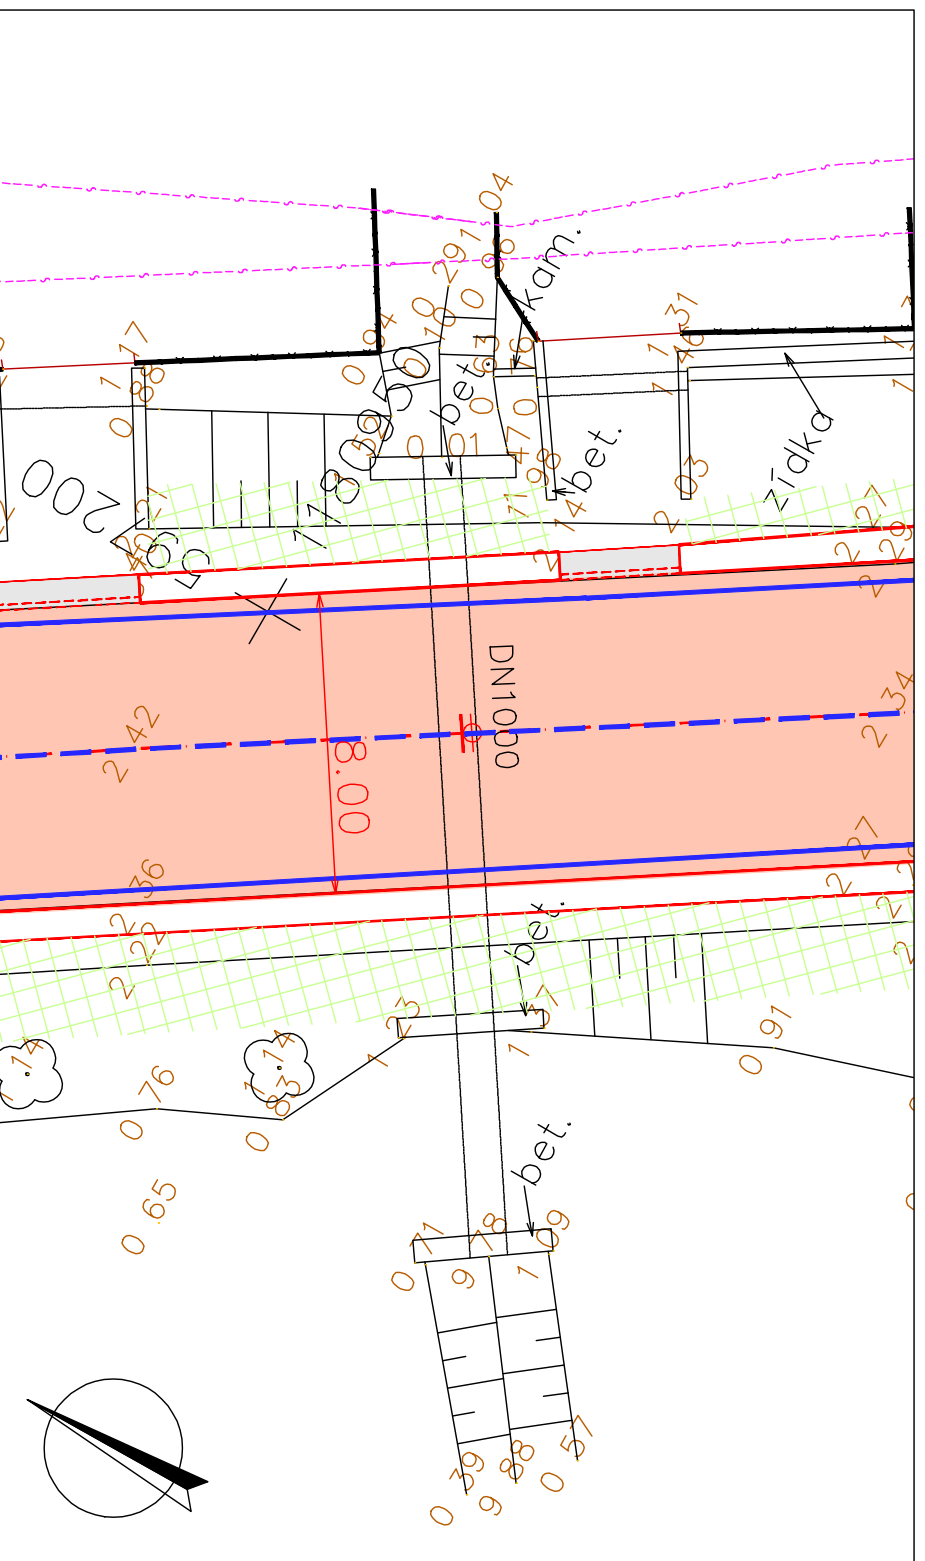

LEGENDA

POLOHOPIS

NOVÝ STAV

BET.OBR.NÁJEZDOVÝ

VODOROVNÉ DOPRAVNÍ ZNAČENÍ


LEGENDA PLOCH

REKONSTRUKCE KRYTÍ KOMUNIKACE

ÚPRAVA VJEZDŮ

PROJEKTOVATEL :
Ing. Milan Šametek

VYPRACOVAVL :
Ing. Milan Šametek
Ing. Dana Bedlová



OBJEDNATEL:	SÚOS Jihomoravského kraje Žarošického nám. 690/3, 601 82 Brno	datum:	
STAVBA:	II/425 ŽIDLOCHOVICE - NOSISLAV	FORMÁT:	A4
OBJEKT:		DATA:	07/2011
		GRUPA:	PDP
		ČÍSLO:	PRÍLOHA č.
PLÁN VÝKONŮ:		ČÍSLO DOK.:	PROGRAM:
PROPUSTEK č.16 - km 3,000		6.13	