Podélný profil M 1:1000/100
Část 1
km 0,000-1,000

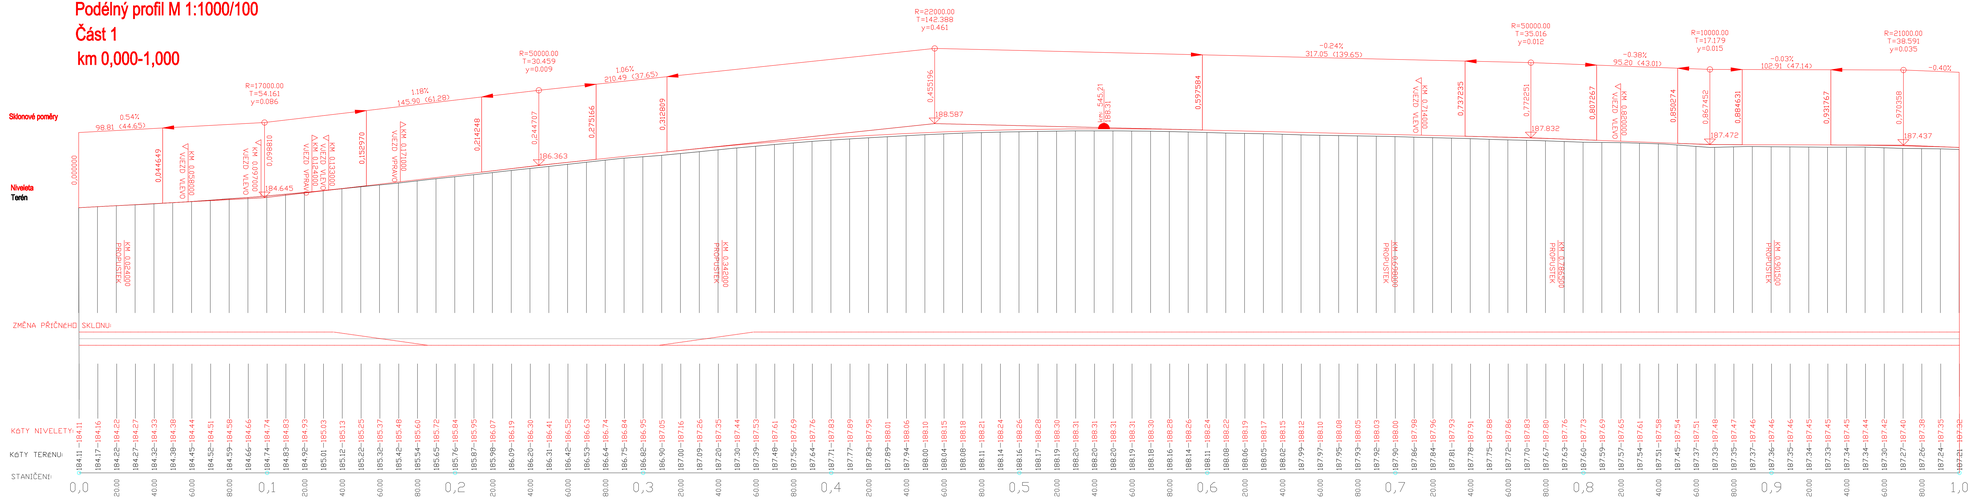

DOKUMENTACE:	SOB Zborovice-trasa trolejbusového vedení 499/3, 501 62 Brno	MĚŘÍTKO:	1:1000/100
AKCE:	51425 ŽDLOCHOVICE - NOSISLAV	PROJEKT:	BJM
OBJEKT:		DATUM:	07/2016
		STUPEŇ:	PDPS
		ZAKÁZKA:	16202
KÓDY PŘÍKAZU:		PŘÍLOHA:	
	PODÉLNÝ PROFIL km 0,000-1,000		3.1

PROJEKTANT: Ing. Milan Šenárek
VYPRACOVAL: Ing. Milan Šenárek
Ing. Dana Sedlová