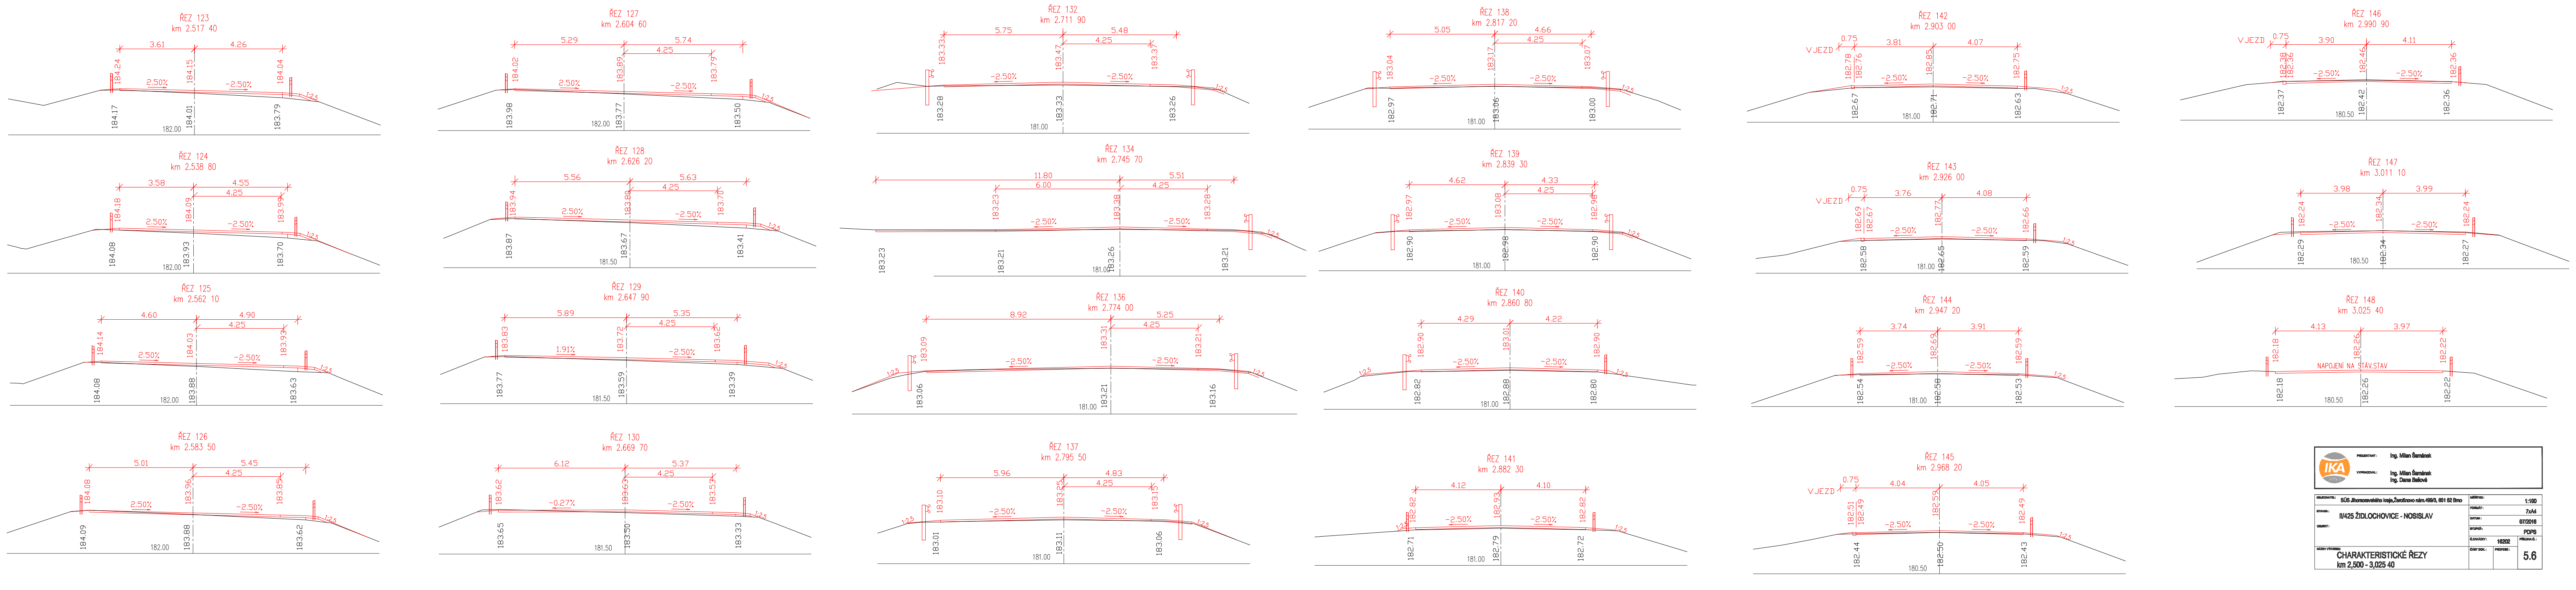
ŘEZ 123
km 2.517 40
ŘEZ 124
km 2.538 80
ŘEZ 125
km 2.562 10
ŘEZ 126
km 2.583 50
ŘEZ 127
km 2.604 60
ŘEZ 128
km 2.626 20
ŘEZ 129
km 2.647 90
ŘEZ 130
km 2.669 70
ŘEZ 132
km 2.711 90
ŘEZ 134
km 2.745 70
ŘEZ 136
km 2.774 00
ŘEZ 137
km 2.795 50
ŘEZ 138
km 2.817 20
ŘEZ 139
km 2.839 30
ŘEZ 140
km 2.860 80
ŘEZ 141
km 2.882 30
ŘEZ 142
km 2.903 00
V.JEZD
ŘEZ 143
km 2.926 00
V.JEZD
ŘEZ 144
km 2.947 20
ŘEZ 145
km 2.968 20
V.JEZD
ŘEZ 146
km 2.990 90
V.JEZD
ŘEZ 147
km 3.011 10
ŘEZ 148
km 3.025 40
NAPOJENÍ NA STÁV.STAV

IKA BRNO

PROJEKTANT : Ing. Milan Šamánek

VYPRACOVAL : Ing. Milan Šamánek
Ing. Dana Bašová

OBJEDNATEL: SÚS Jihomoravského kraje,Žerotínovo nám.449/3, 601 82 Brno	MĚŘÍTKO : 1:100
STAVBA : II/425 ŽIDLOCHOVICE - NOSISLAV	FORMÁT : 7xA4
	DATUM : 07/2016
OBJEKT :	STUPEŇ : PDPS
	Č.ZAKÁZKY : 16202
NÁZEV VÝKRESU: CHARAKTERISTICKÉ ŘEZY km 2,500 - 3,025 40	ČÁST DOK. :
	PROFESE :
	PŘÍLOHA Č. : 5.6