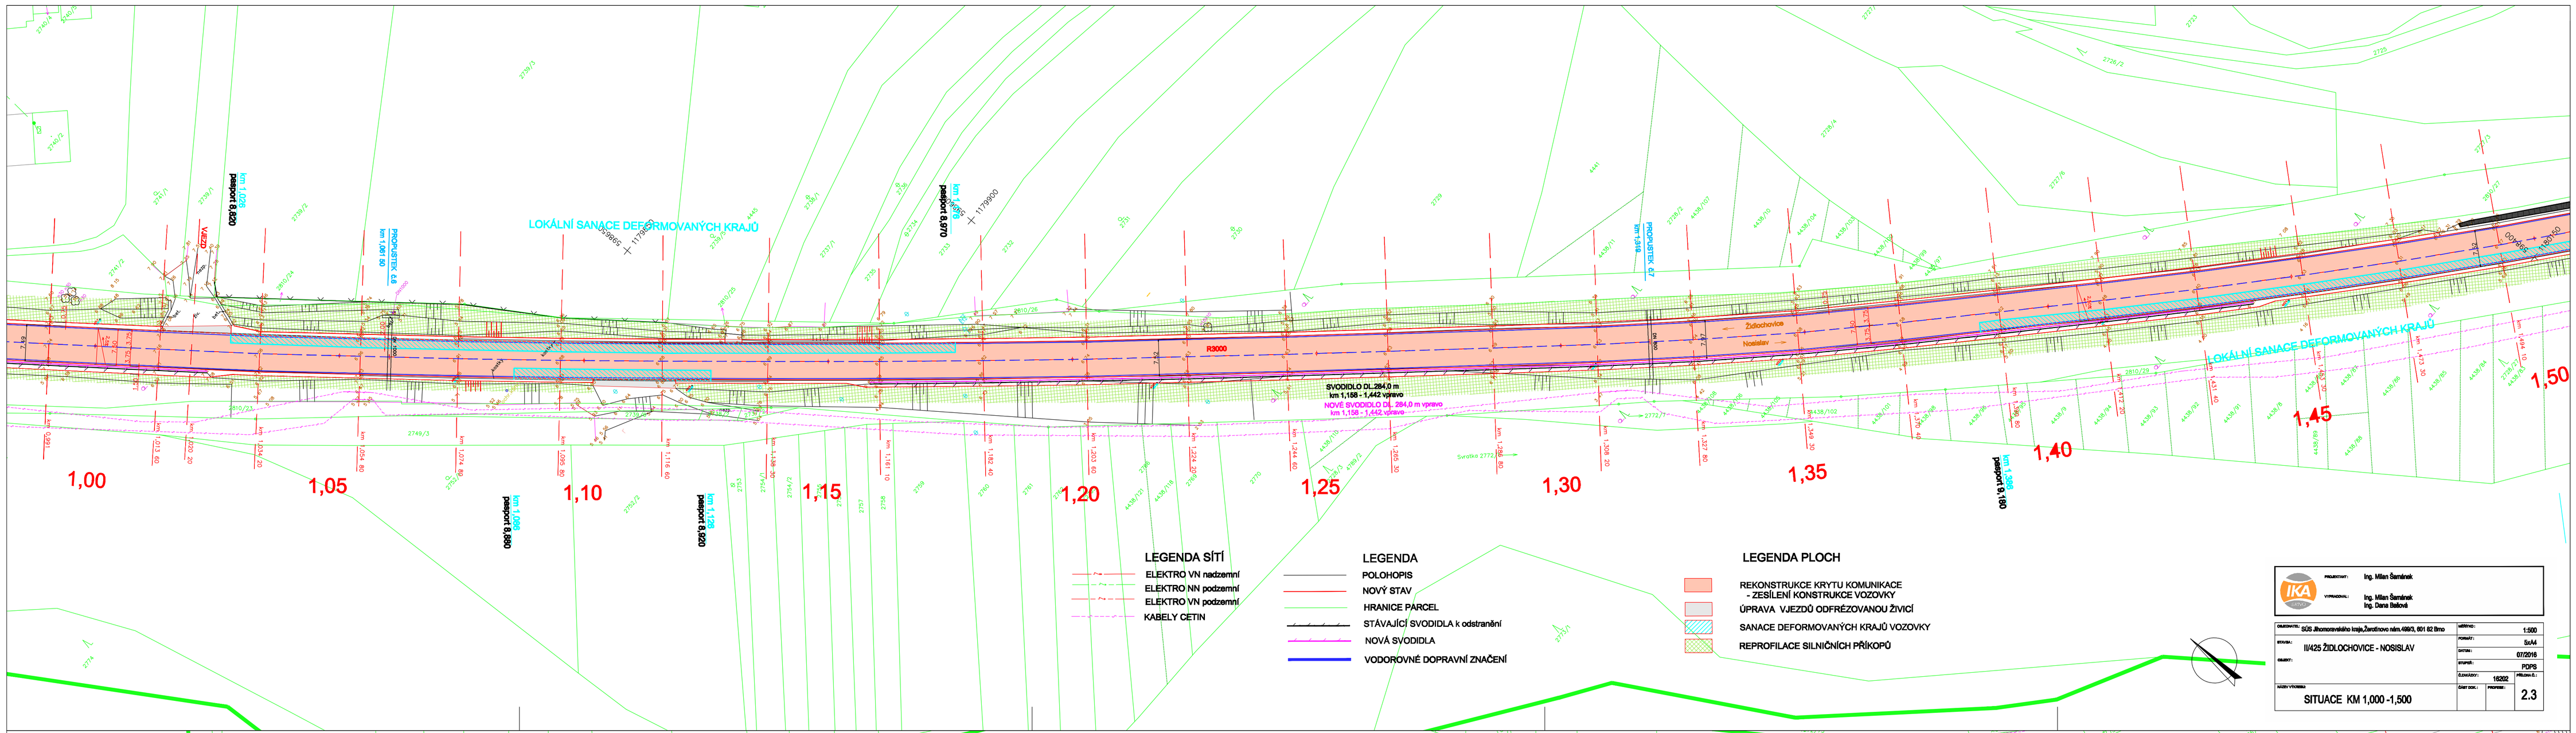
LOKÁLNÍ SANACE DEFORMOVANÝCH KRAJŮ
R3000
SVODIDLO DL.284,0 m
km 1,158 - 1,442 vpravo
NOVÉ SVODIDLO DL. 284,0 m vpravo
km 1,158 - 1,442 vpravo
Žídlochovice
Nosislav
km 1,126 pasport 8,920
km 1,126 pasport 8,970
km 1,126 pasport 9,180
1,00
1,05
1,10
1,15
1,20
1,25
1,30
1,35
1,40
1,45
1,50
LEGENDA SÍTÍ
ELEKTRO VN nadzemní
ELEKTRO NN podzemní
ELEKTRO VN podzemní
KABELY CETIN
LEGENDA
POLOHOPIS
NOVÝ STAV
HRANICE PARCEL
STÁVAJÍCÍ SVODIDLA k odstranění
NOVÁ SVODIDLA
VODOROVNÉ DOPRAVNÍ ZNAČENÍ
LEGENDA PLOCH
REKONSTRUKCE KRYTU KOMUNIKACE - ZESÍLENÍ KONSTRUKCE VOZOVKY
ÚPRAVA VJEZDŮ ODFRÉZOVANOU ŽIVICÍ
SANACE DEFORMOVANÝCH KRAJŮ VOZOVKY
REPROFILACE SILNIČNÍCH PŘÍKOPŮ
IKA
Ing. Milan Šamánek
Ing. Milan Šamánek
Ing. Dana Balková
SÚS Jihomoravského kraje,Žarošínova nám.4980/3, 601 62 Brno
II/425 ŽIDLOCHOVICE - NOSISLAV
1:500
5xA4
07/2016
PDPS
16202
SITUACE KM 1,000 -1,500
2.3

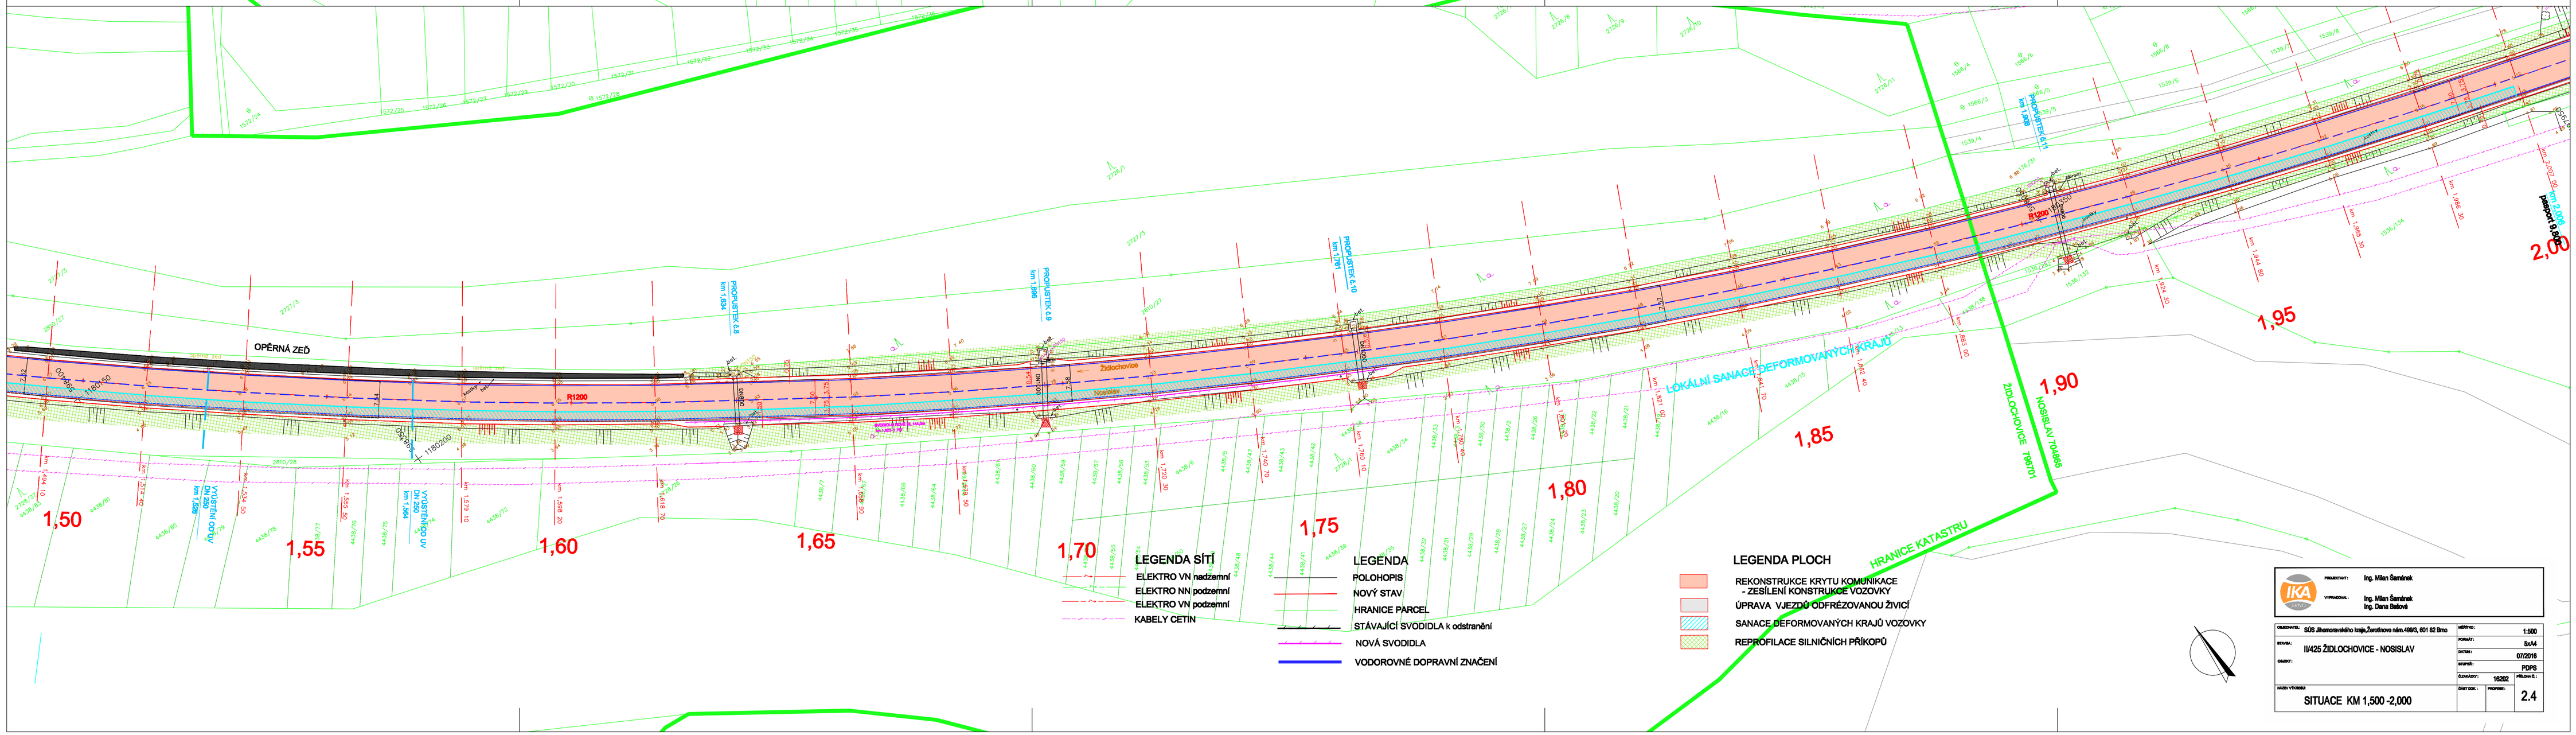
OPĚRNÁ ZEĎ
R1200
LOKÁLNÍ SANACE DEFORMOVANÝCH KRAJŮ
ŽIDLOCHOVICE TROJICE
NOSISLAV TROJICE
HRANICE KATASTRU
Žídlochovice
Nosislav
km 1,126 pasport 8,970
km 1,126 pasport 8,980
km 1,126 pasport 9,180
1,50
1,55
1,60
1,65
1,70
1,75
1,80
1,85
1,90
1,95
2,00
LEGENDA SÍTÍ
ELEKTRO VN nadzemní
ELEKTRO NN podzemní
ELEKTRO VN podzemní
KABELY CETIN
LEGENDA
POLOHOPIS
NOVÝ STAV
HRANICE PARCEL
STÁVAJÍCÍ SVODIDLA k odstranění
NOVÁ SVODIDLA
VODOROVNÉ DOPRAVNÍ ZNAČENÍ
LEGENDA PLOCH
REKONSTRUKCE KRYTU KOMUNIKACE - ZESÍLENÍ KONSTRUKCE VOZOVKY
ÚPRAVA VJEZDŮ ODFRÉZOVANOU ŽIVICÍ
SANACE DEFORMOVANÝCH KRAJŮ VOZOVKY
REPROFILACE SILNIČNÍCH PŘÍKOPŮ
IKA
Ing. Milan Šamánek
Ing. Milan Šamánek
Ing. Dana Balková
SÚS Jihomoravského kraje,Žarošínova nám.4980/3, 601 62 Brno
II/425 ŽIDLOCHOVICE - NOSISLAV
1:500
5xA4
07/2016
PDPS
16202
SITUACE KM 1,500 -2,000
2.4