



ŠÍŘKOVÉ USPOŘÁDÁNÍ ODRÁŽÍ STÁVAJÍCÍ STAV  
S 6,5/50 - EXTRAVILÁNOVÝ ÚSEK

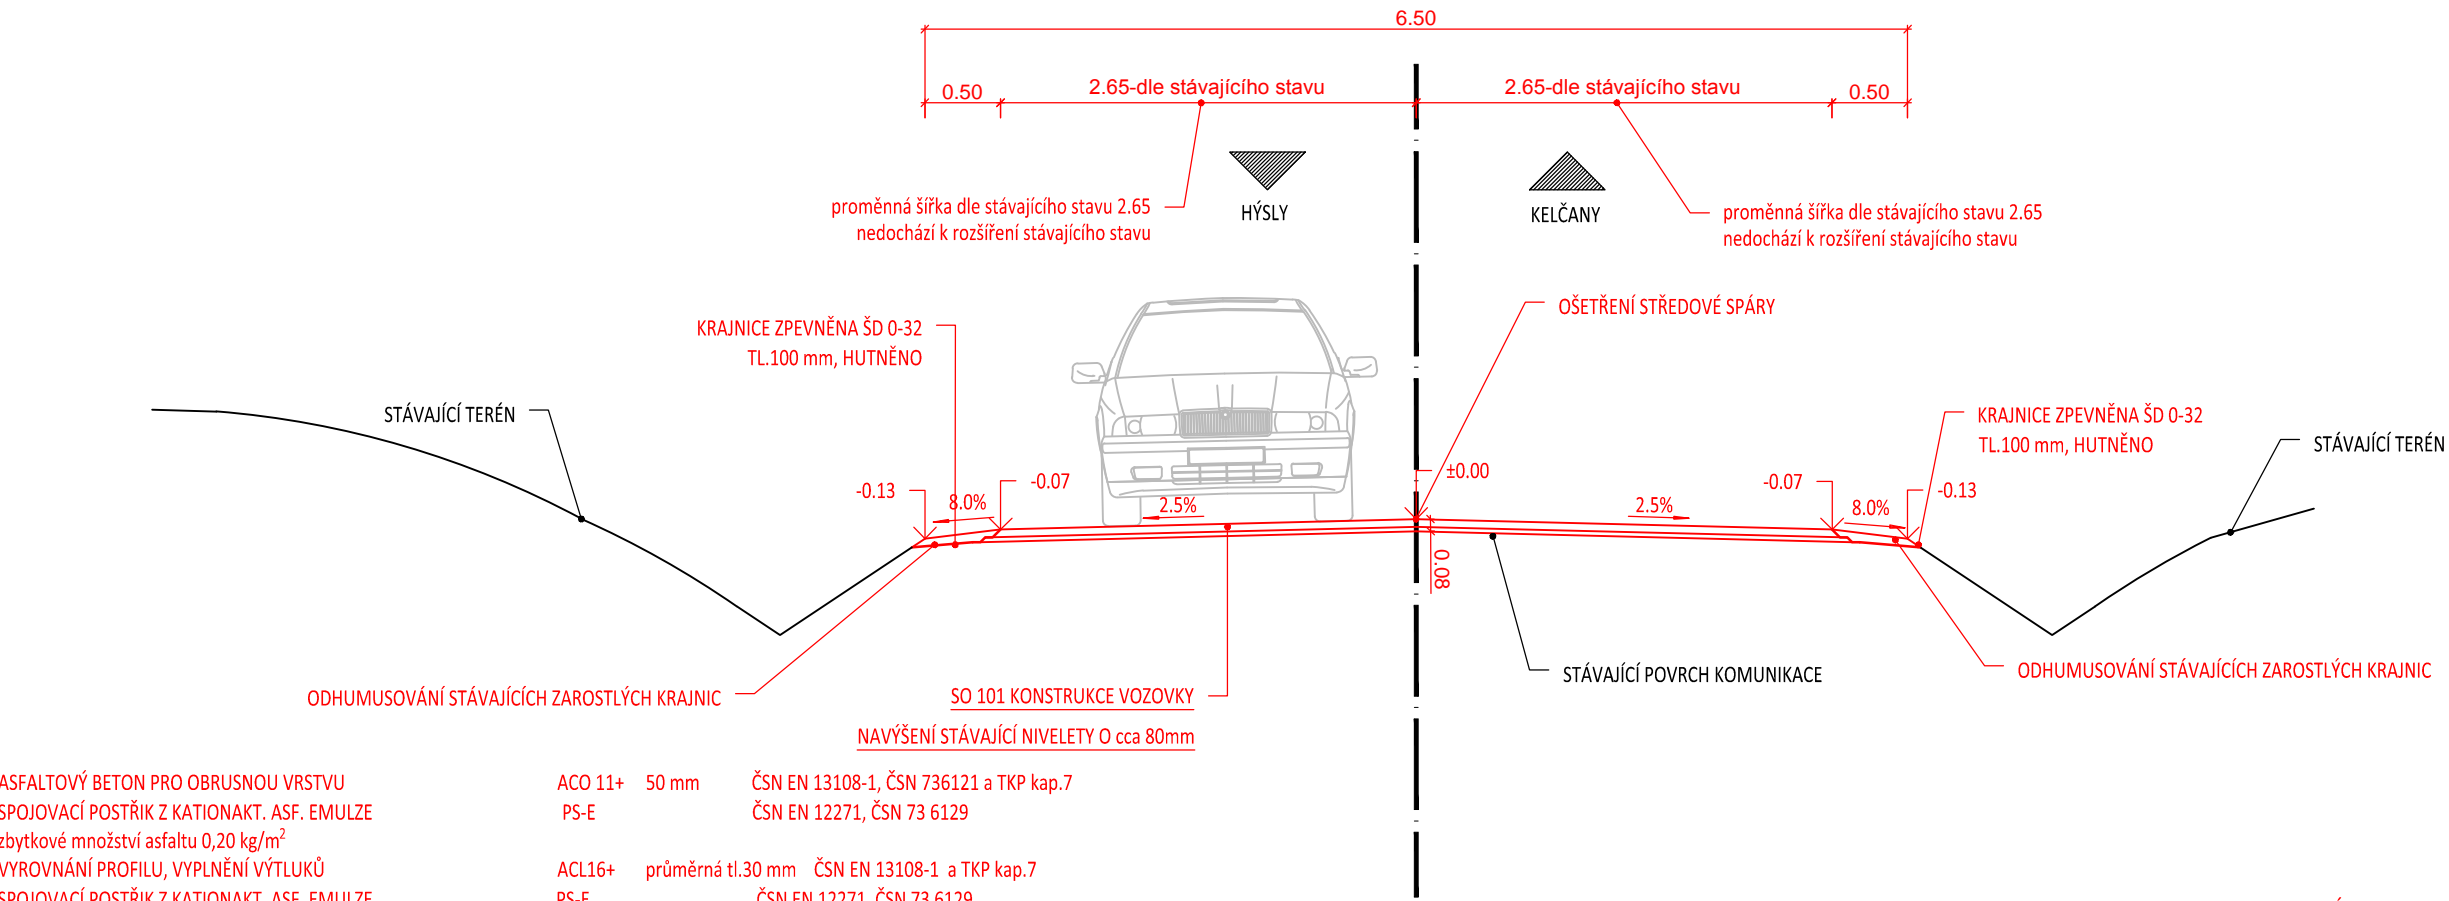

ASFALTOVÝ BETON PRO OBRUSNOU VRSTVU  
SPOJOVACÍ POSTŘÍK Z KATIONAKT. ASF. EMULZE  
zbytkové množství asfaltu 0,20 kg/m<sup>2</sup>  
VYROVNÁNÍ PROFILU, VYPLNĚNÍ VÝTLUKŮ  
SPOJOVACÍ POSTŘÍK Z KATIONAKT. ASF. EMULZE  
zbytkové množství asfaltu 0,50 kg/m<sup>2</sup>  
STÁVAJÍCÍ POVRCH KOMUNIKACE

ACO 11+ 50 mm ČSN EN 13108-1, ČSN 736121 a TKP kap.7  
PS-E ČSN EN 12271, ČSN 73 6129  
ACL16+ průměrná tl.30 mm ČSN EN 13108-1 a TKP kap.7  
PS-E ČSN EN 12271, ČSN 73 6129

ŠÍŘKOVÉ USPOŘÁDÁNÍ ODRÁŽÍ STÁVAJÍCÍ STAV  
ODBOČNÁ VĚTEV - EXTRAVILÁNOVÝ ÚSEK

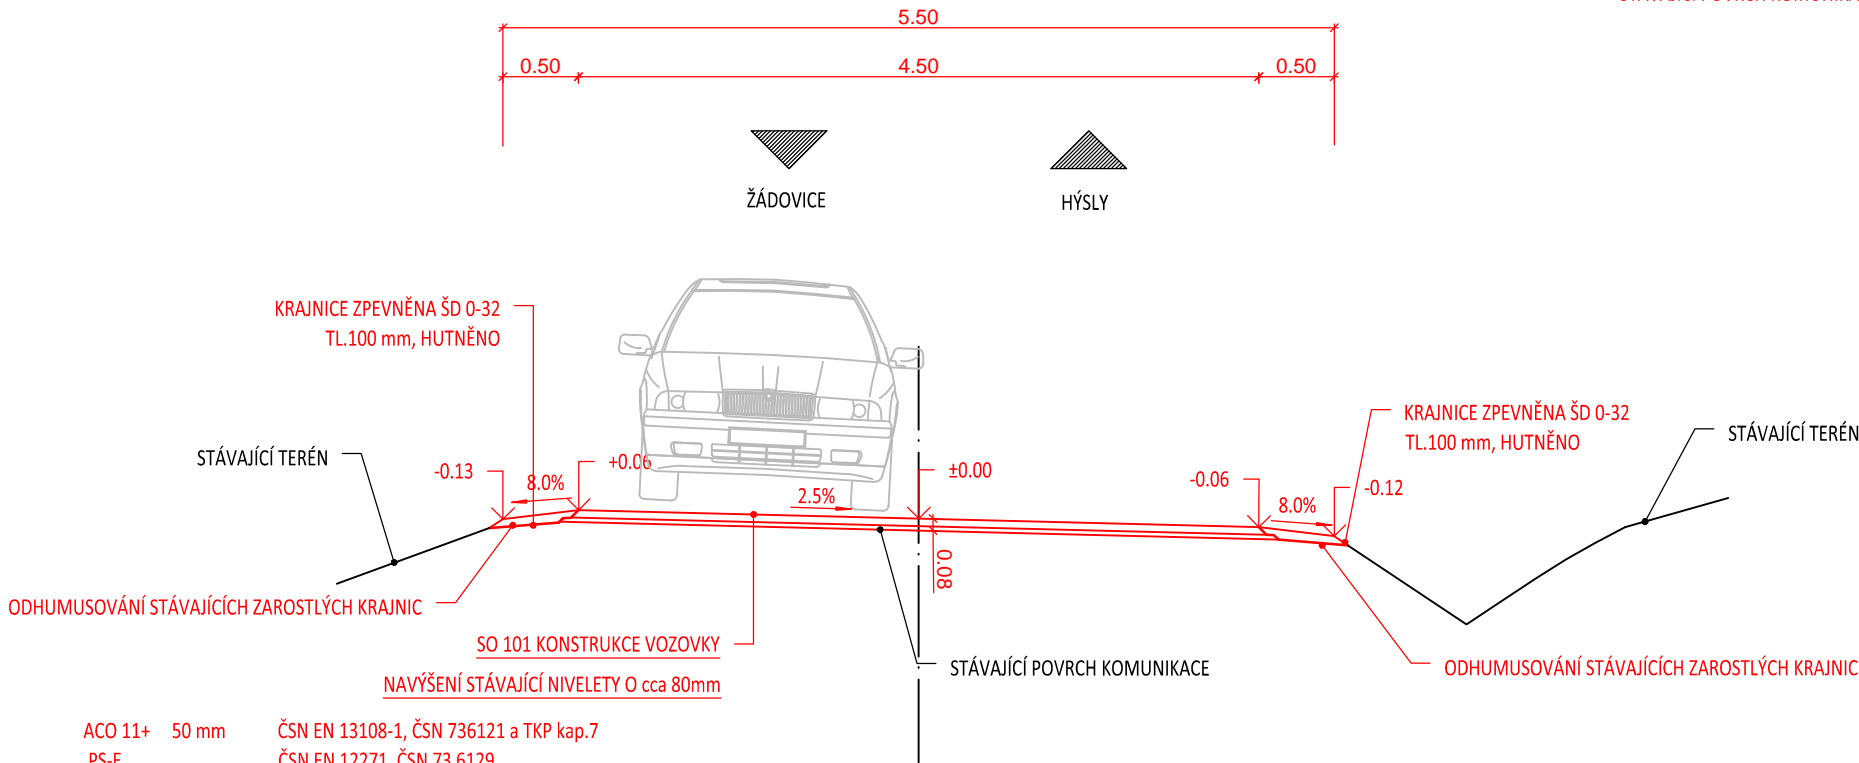


ASFALTOVÝ BETON PRO OBRUSNOU VRSTVU  
SPOJOVACÍ POSTŘÍK Z KATIONAKT. ASF. EMULZE  
zbytkové množství asfaltu 0,20 kg/m<sup>2</sup>  
VYROVNÁNÍ PROFILU, VYPLNĚNÍ VÝTLUKŮ  
SPOJOVACÍ POSTŘÍK Z KATIONAKT. ASF. EMULZE  
zbytkové množství asfaltu 0,50 kg/m<sup>2</sup>  
STÁVAJÍCÍ POVRCH KOMUNIKACE

ACO 11+ 50 mm ČSN EN 13108-1, ČSN 736121 a TKP kap.7  
PS-E ČSN EN 12271, ČSN 73 6129  
ACL16+ průměrná tl.30 mm ČSN EN 13108-1 a TKP kap.7  
PS-E ČSN EN 12271, ČSN 73 6129

ASFALTOVÝ BETON PRO OBRUSNOU VRSTVU  
SPOJOVACÍ POSTŘÍK Z KATIONAKT. ASF. EMULZE  
zbytkové množství asfaltu 0,20 kg/m<sup>2</sup>  
VYROVNÁNÍ PROFILU, VYPLNĚNÍ VÝTLUKŮ  
SPOJOVACÍ POSTŘÍK Z KATIONAKT. ASF. EMULZE  
zbytkové množství asfaltu 0,50 kg/m<sup>2</sup>  
STÁVAJÍCÍ POVRCH KOMUNIKACE

ŠÍŘKOVÉ USPOŘÁDÁNÍ ODRÁŽÍ STÁVAJÍCÍ STAV  
ODBOČNÁ VĚTEV - EXTRAVILÁNOVÝ ÚSEK

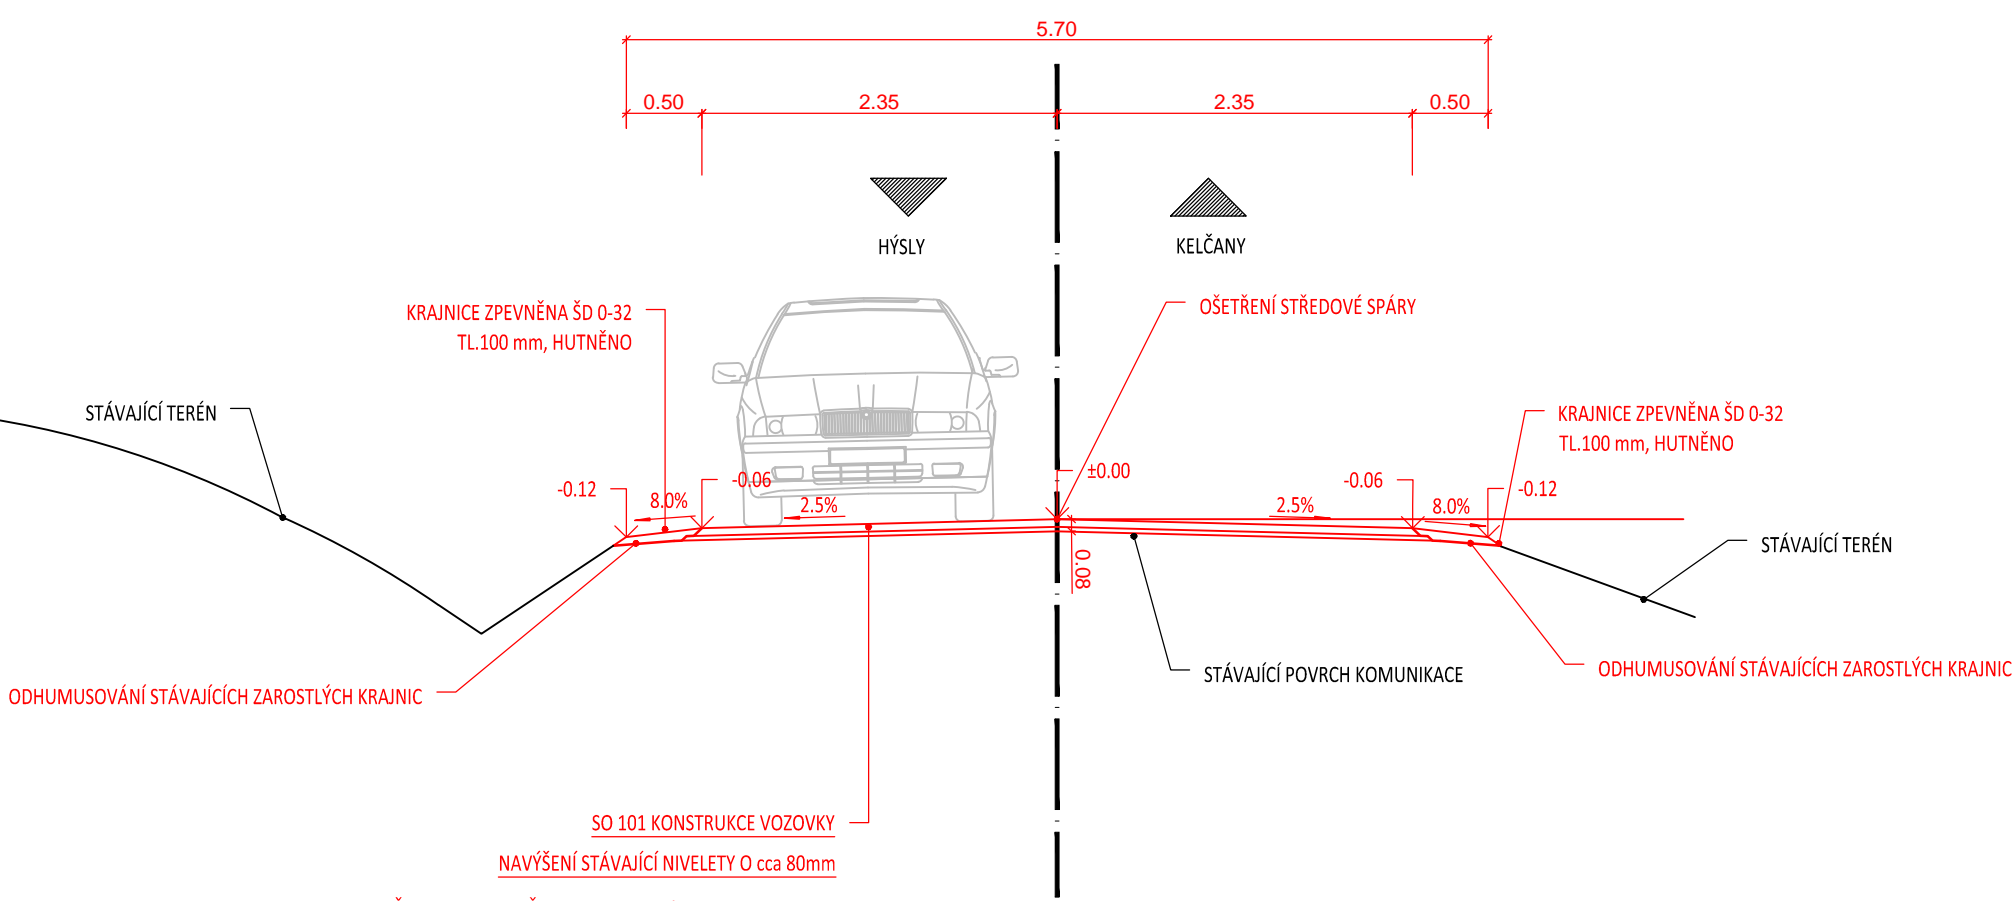

ACO 11+ 50 mm ČSN EN 13108-1, ČSN 736121 a TKP kap.7  
PS-E ČSN EN 12271, ČSN 73 6129  
ACL16+ průměrná tl.30 mm ČSN EN 13108-1 a TKP kap.7  
PS-E ČSN EN 12271, ČSN 73 6129



SO 101

OBJEDNATEL	Správa a údržba silnic Jihomoravského kraje, p.o.k	STUPEŇ DOKUMENTACE  -	
ZODPOVĚDNÝ PROJEKTANT	ING. PETR VALIHRACH		
VYPRACOVAL	ING. PETR VALIHRACH		
NÁZEV STAVBY  III/42210 křiž. s II/422 - Hýslý		ZAK. ČÍSLO	16063
		DATUM	ZÁŘÍ 2016
		FORMÁT	3xA4
		MĚŘÍTKO	1:50
NÁZEV OBJEKTU SO 101 KOMUNIKACE		POŘ. ČÍSLO	SOUPRAVA
NÁZEV PŘÍLOHY VZOROVÝ PŘÍČNÝ ŘEZ		4	