
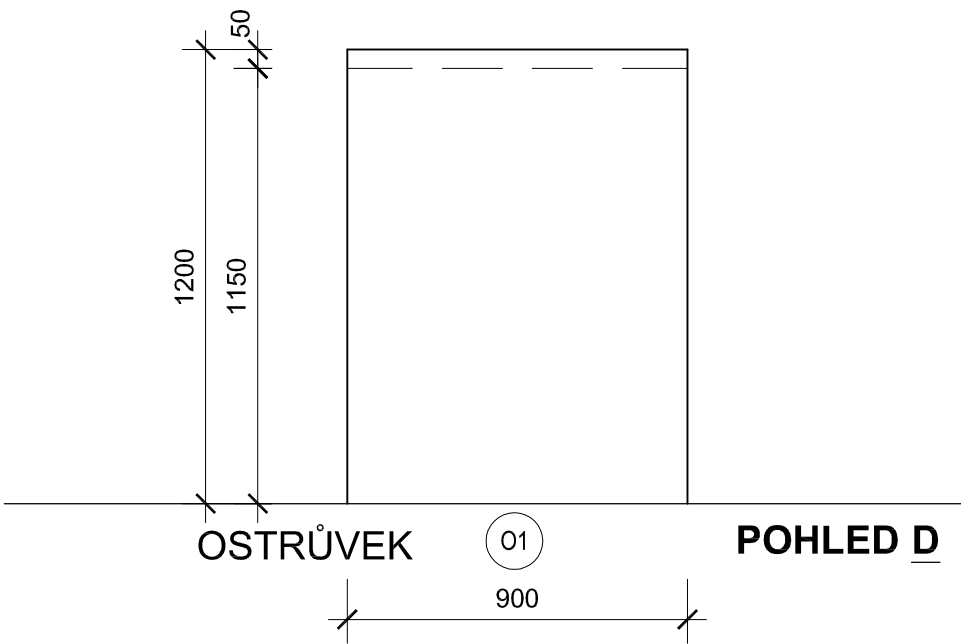


OSTRŮVEK
PŮDORYS


01

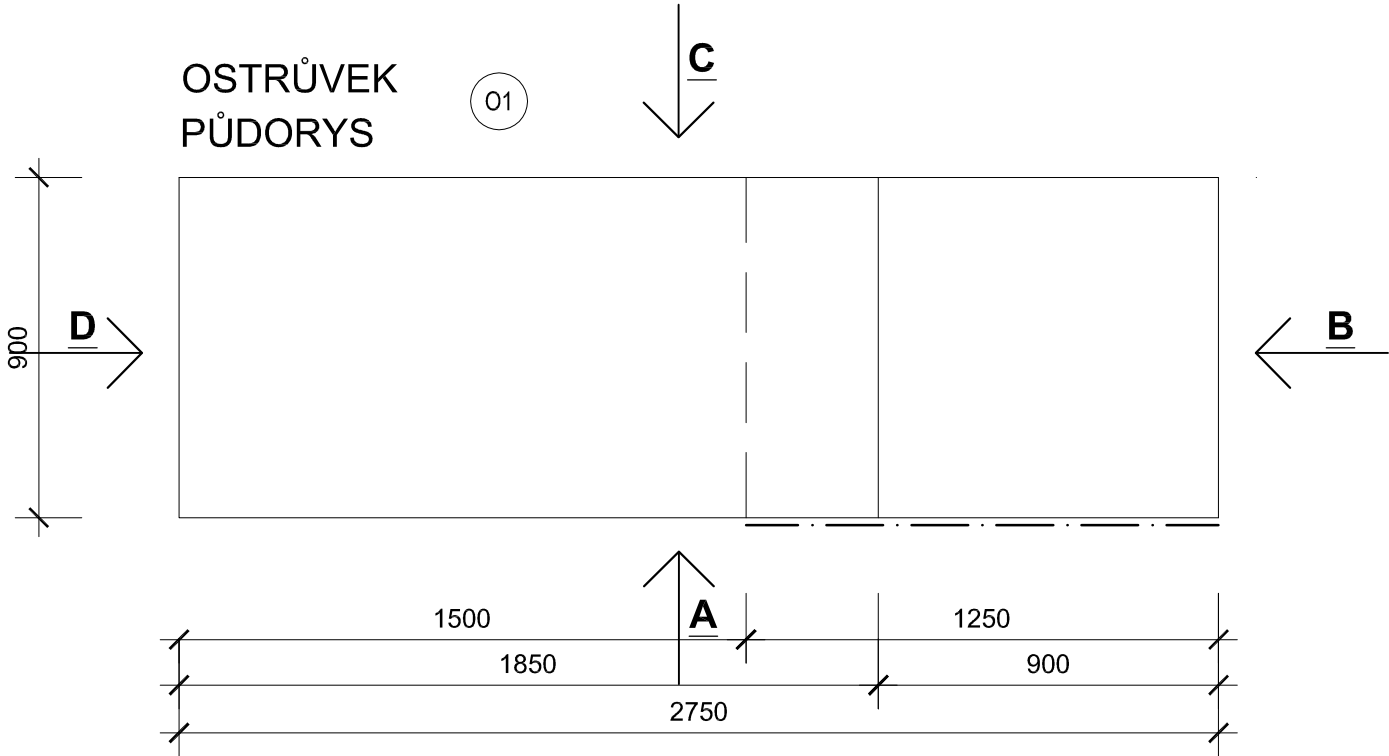

POHLED A

OSTRŮVEK


01

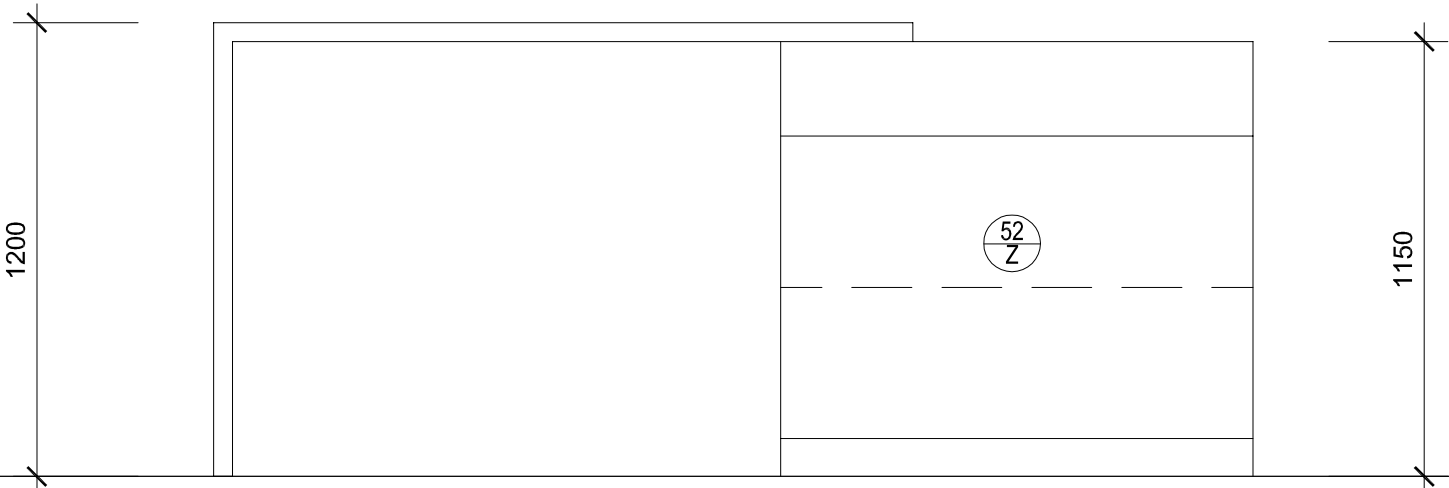

OSTRŮVEK

01


POHLED B

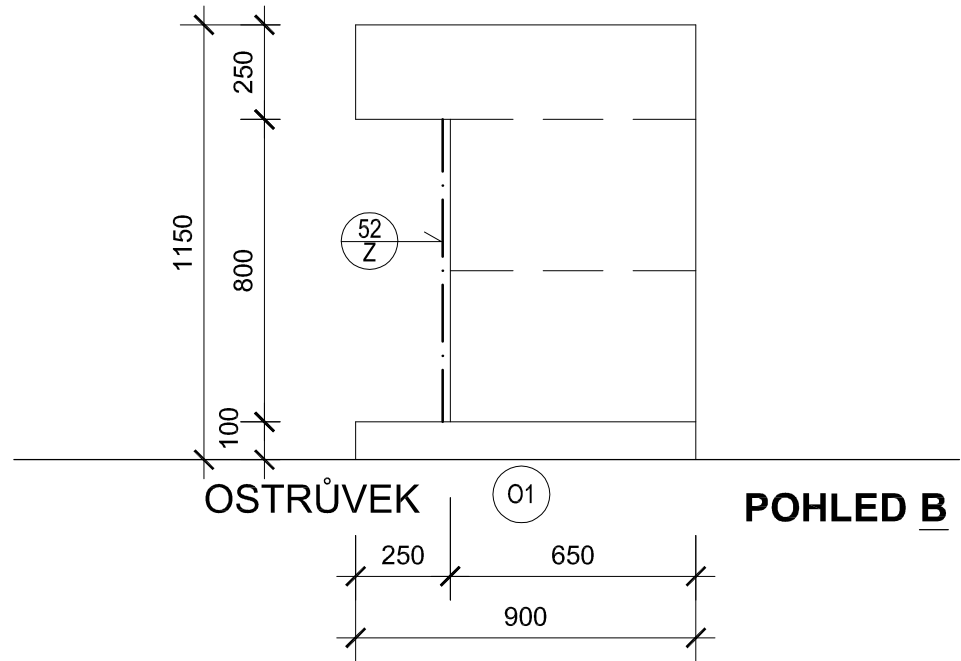

POHLED C

OSTRŮVEK

01

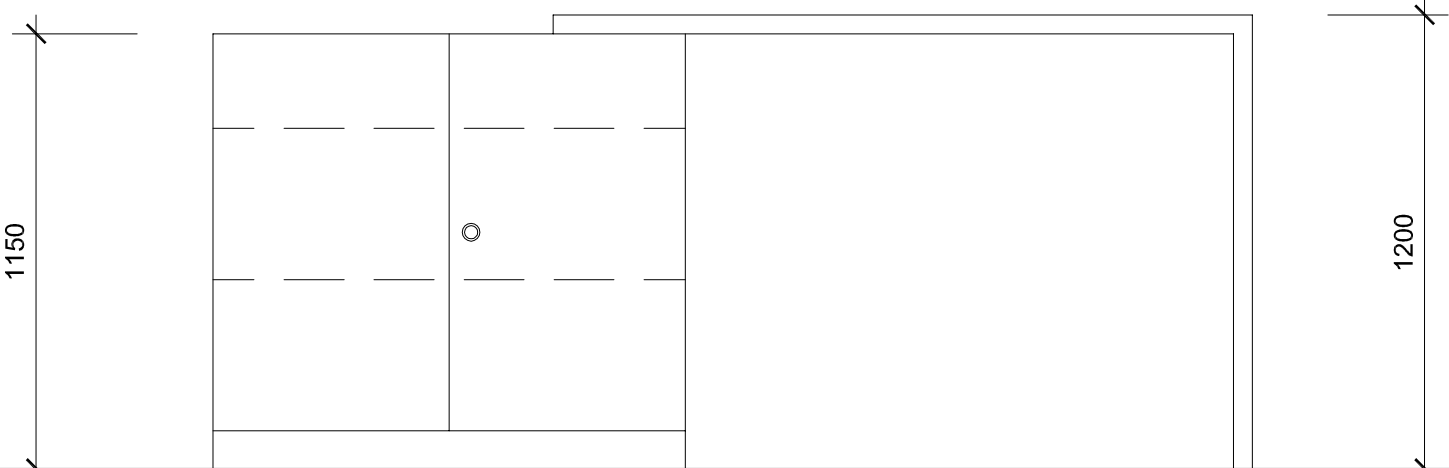

STAVBA: KOMPETENČNÍ CENTRUM KUŘIM	ČÁST: INTERIÉR	MĚŘITKO: 1:20	SDRUŽENÍ
INVESTOR: Jihomoravský kraj	OBSAH: m.č.- 106, KUCHYŇSKÁ LINKA - OSTRŮVEK	POŘ. Č.: 7	ATIC, s.r.o. a Ing. arch. Libor Žák