



STAVEBNÍ ÚPRAVY
M 1:50

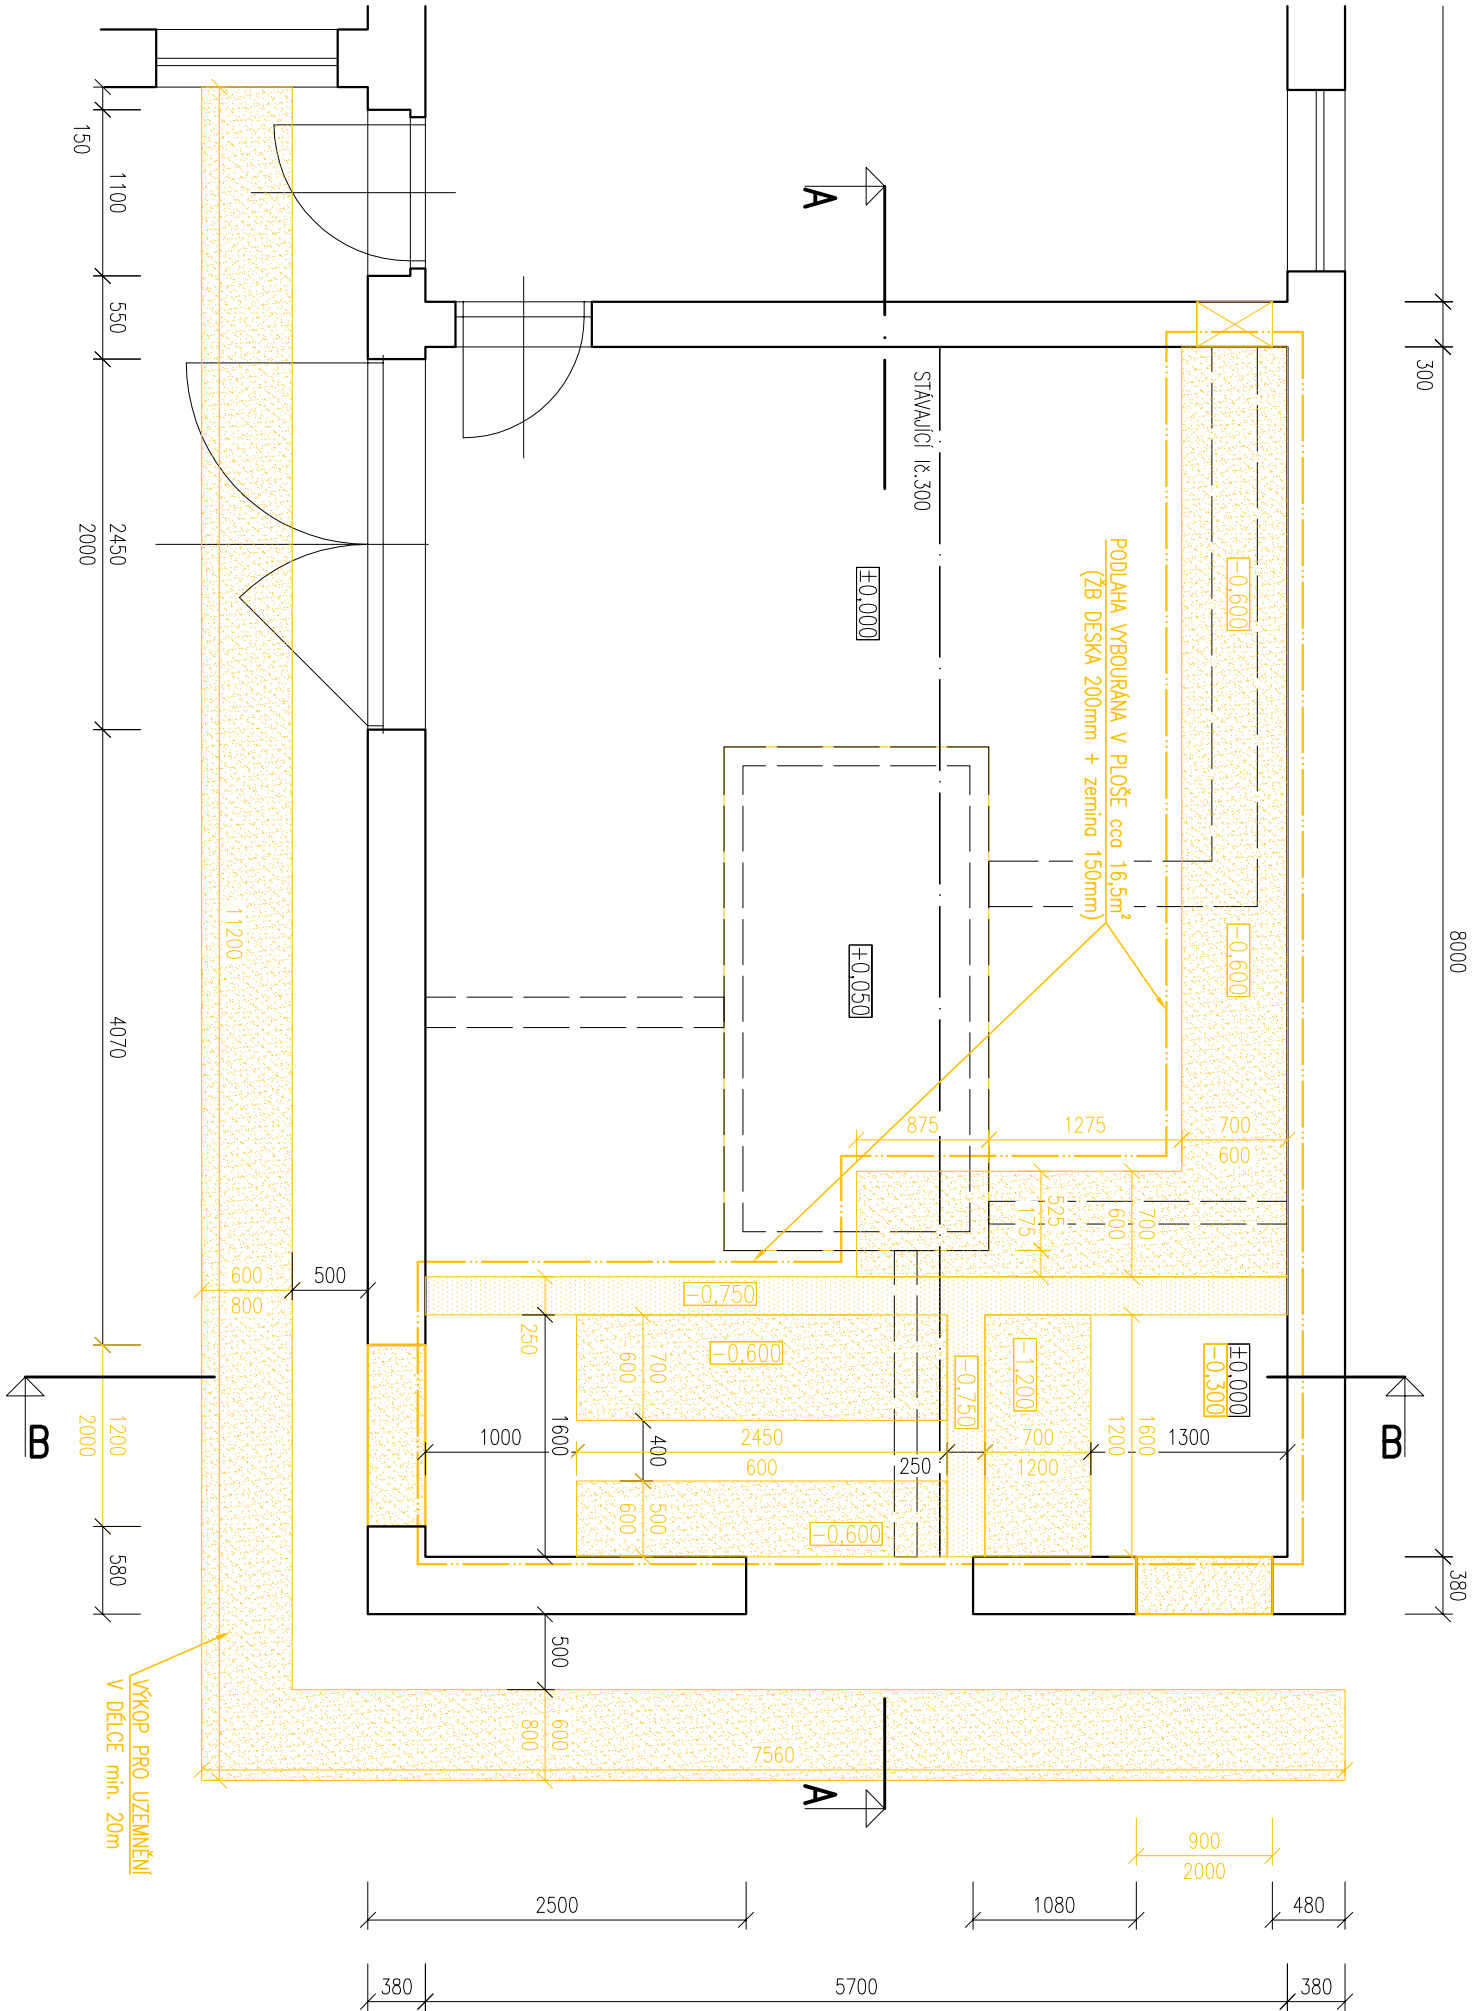

LEGENDA MATERIÁLŮ:

- STÁVAJÍCÍ KONSTRUKCE
- ODBRANĚNÁ KONSTRUKCE, ZEMINA
- ODBRANĚNÁ KONSTRUKCE PRO ZÁKLADY STĚN
- NOVÁ KONSTRUKCE (SPECIFIKACE VE VÝKRESE)

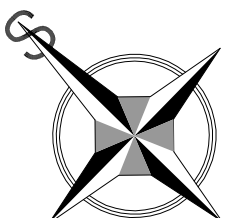

ZODPOV. PROJEKTANT:				AUTORIZOVANÝ TECHNIK:		VYPRACOVAL:		KRESLIL:	
ING. VLADIMÍR JOKL				ING. SCHELLE		ING. SCHELLE		ING. SCHELLE	
MÍSTO STAVBY: Brněnská 716/41, Hustopeče									
INVESTOR STAVEBNÍK: NEMOCNICE HUSTOPEČE									
STAVBA:									
ODBĚRATELSKÁ TS 22/0,4KV									
OBJEKT:									
A - STAVEBNÍ ČÁST									
OBSAH VÝKRESU:									
STAVEBNÍ ÚPRAVY - PŮDORYS									
PROJEKČNÍ KANCELÁŘ:									
EZA služby s.r.o.									
Puškinova 1762/17, 616 00 Brno									
ČÍSLO STAVBY:				-					
ZAKÁZKOVÉ ČÍSLO:				-					
ARCHIVNÍ ČÍSLO:									
DATUM:				05/2016					
FORMÁT:				A3					
STUPEŇ PD:				DSP					
MĚŘITKO:				1:50					
				ČÍSLO VÝKRESU:					
				D2					